

OBSERVAÇÕES

1. MEDIDAS, COORDENADAS E ELEVAÇÕES EM METRO, EXCETO ONDE INDICADO.
2. AS ELEVAÇÕES DE PROJETO INDICADAS REFEREM-SE AO PAVIMENTO ACABADO.
3. DURANTE A IMPLANTAÇÃO DAS OBRAS, TODOS OS AJUSTES NECESSÁRIOS PARA GARANTIR A CORRETA EXECUÇÃO E PADRÕES DE QUALIDADE DEVERÃO SER COMUNICADOS E APROVADOS PELO CLIENTE SEMPRE OBSERVANDO AS ESPECIFICAÇÕES E REQUISITOS DO PROJETO.
4. MEDIDAS ROTINEIRAS DE BOAS PRÁTICAS DE CONSTRUÇÃO DEVERÃO SER PREVISTAS E ASSOCIADAS A UM DETALHAMENTO DOS ASPECTOS INERENTES ÀS CONDIÇÕES LOCAIS, ESPECIFICAMENTE QUANTO AOS ASPECTOS AMBIENTAIS E DE SEGURANÇA.
5. O PROJETO FOI REALIZADO COM BASE NO LEVANTAMENTO TOPOGRÁFICO

LEGENDA

NORTE
 CURVAS DE NÍVEL
 ESTAQUEAMENTO
 BORDO - PISTA
 GUIA - PASSEIO
 PAVIMENTO
 MALHA DE COORDENADAS
 OFFSET DE CORTE
 TALUDE DE CORTE E ATERRIO
 OFFSET DE ATERRIO

REVISÃO	DESCRIÇÃO	TIPO	ELABORADO	VERIFICADO	DATA
00	EMISSÃO INICIAL	EXE	ASM	MLP	23/11/25
01	REVISÃO GERAL	EXE	ASM	MLP	26/01/26

TIPOS DE EMISSÃO	ATP - ANTEPROJETO BSC - BÁSICO EXE - EXECUTIVO	APV - APROVADO PCT - P/ CONSTRUÇÃO ASB - "AS BUILT"	CNC - CANCELADO
------------------	--	---	-----------------

OBJETIVA PROJETOS E SERVIÇOS

AV. BARÃO HOMEM DE MELO, Nº 3280, NOVA GRANADA
 BELO HORIZONTE - MG - CEP: 30494-080
 TEL.: (31) 3347-4405 / (31) 3347-79 / (31) 3571-1920
 E-MAIL: contato@grupoprojetos.com.br



PREFEITURA MUNICIPAL DE PARACATU

AV. SÃO JOÃO PAULO II, 2045, BAIRRO PARACATUZINHO
 PARACATU - MG - CEP: 38603-401
 TEL.: (38) 34679-0300

PROJETO DE INFRAESTRUTURA

PAVIMENTAÇÃO SETOR CHACARAS - PARACATU-MG

PROJETO DE PAVIMENTAÇÃO


AUTORIA DO PROJETO:	CONTRATANTE DO PROJETO:
JULIANA GONÇALVES OLIVEIRA CRA MG - 239787/0	RESPONSÁVEL DA CONTRATANTE

DATA: OUTUBRO/2025	ESCALA: INDICADA	CÓDIGO: PRJ-PAV
-----------------------	---------------------	--------------------


TÍTULO DOS DESENHOS: PAVIMENTAÇÃO SETOR CHACARAS PROJETO DE PAVIMENTAÇÃO PLANTA	PRINCHA: 01 / 02
--	---------------------

DIREITOS AUTORAIS RESERVADOS. PROIBIDO REPRODUÇÃO, DIVULGAÇÃO OU ALTERAÇÃO SEM ORDEM EXPRESSA DO AUTOR. TÍTULO DOS DESENHOS: PRJ-190609-EXE-PAV-0101-REV01.DWG

SEÇÃO TIPO 01 – SEM ESCALA

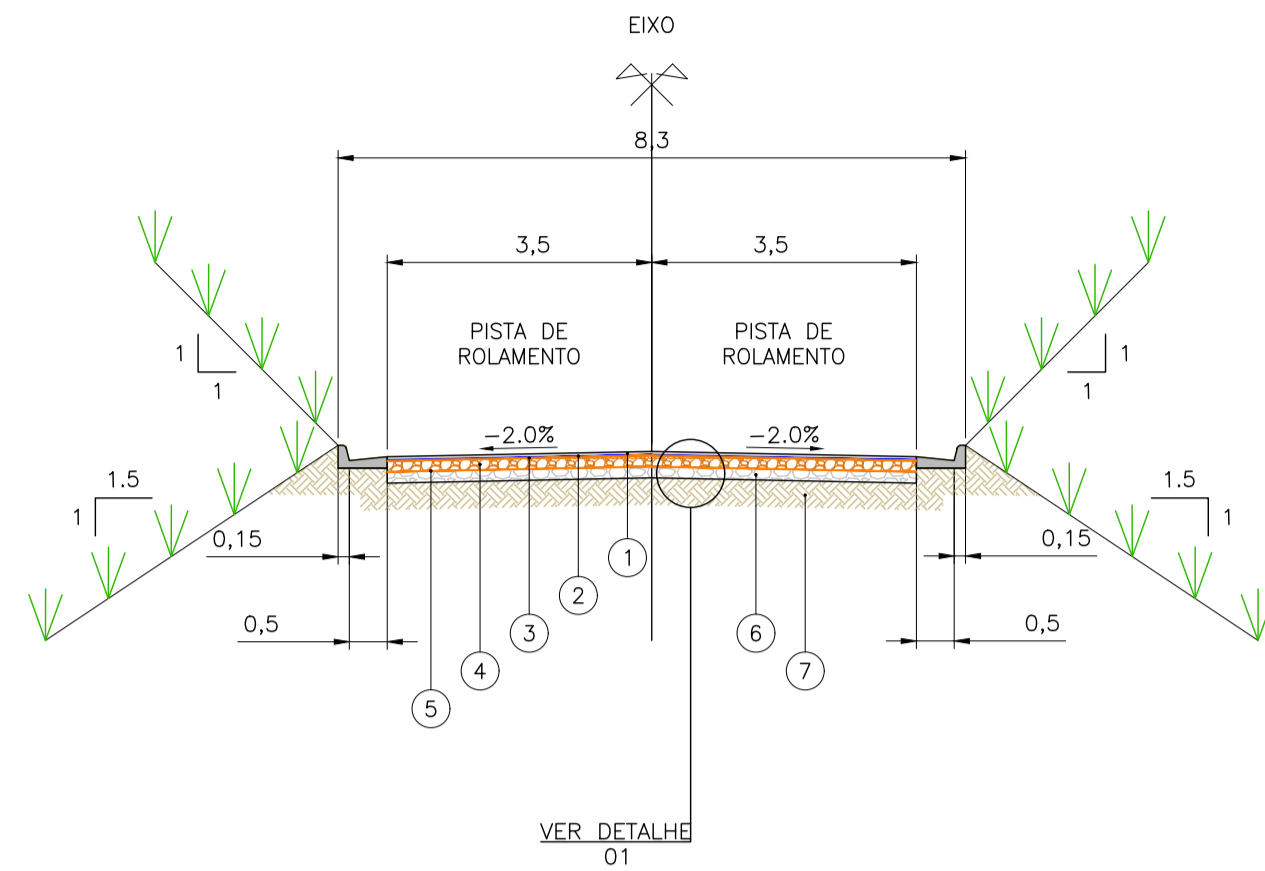


DETALHE 01

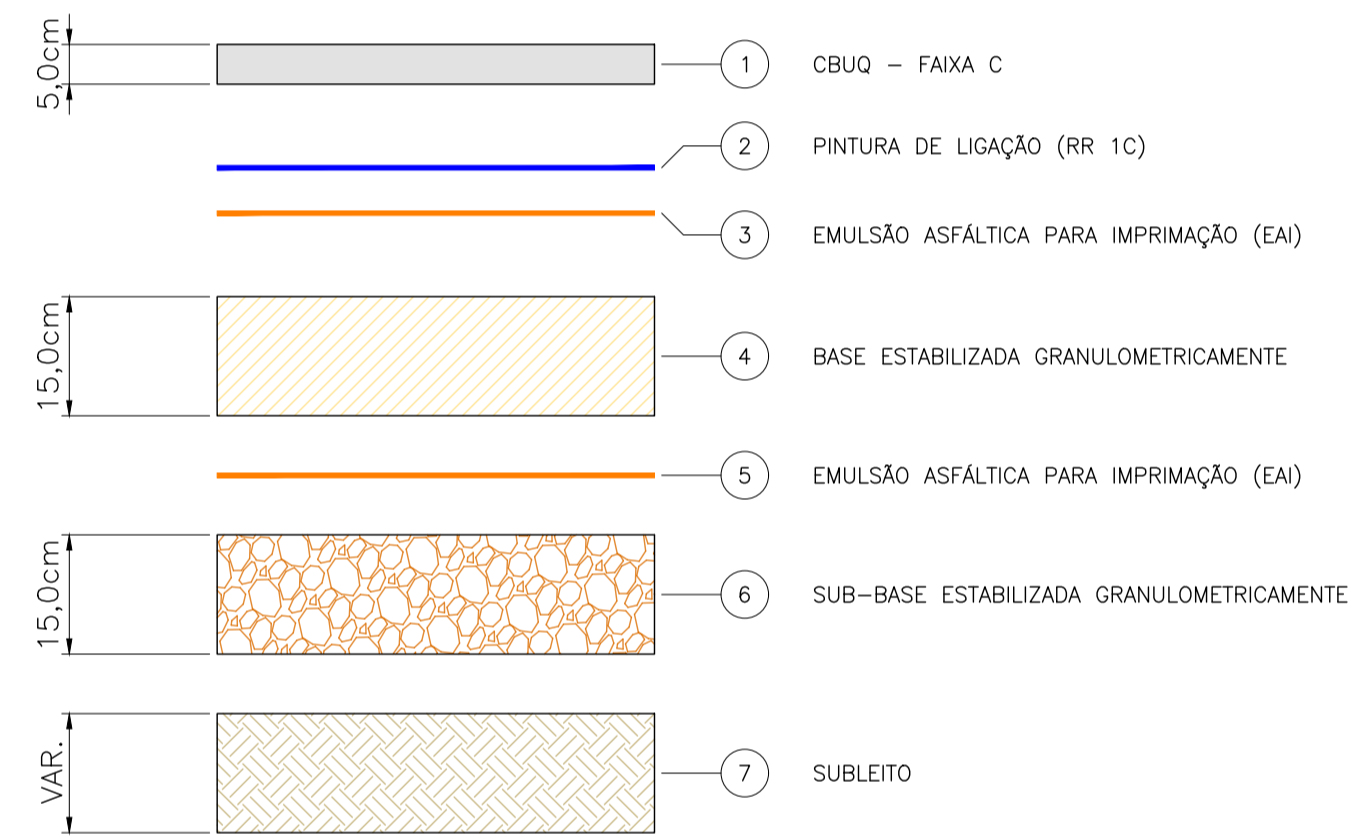


LEGENDA	CAMADA	ESPESSURA (cm)	MATERIAL	ESPECIFICAÇÃO DE SERVIÇO
1	REVESTIMENTO	5	CIMENTO ASFÁLTICO DE PETRÓLEO (CAP)	NORMA DNIT 031/2006 – ES
2	PINTURA DE LIGAÇÃO	-	EMULSÃO ASFÁLTICA (RR-1C)	
3	IMPRIMAÇÃO	-	EMULSÃO ASFÁLTICA PARA IMPRIMAÇÃO (EAI)	
4	BASE	15	BICA CORRIDA – PROCTOR MODIFICADO	
5	IMPRIMAÇÃO	-	EMULSÃO ASFÁLTICA PARA IMPRIMAÇÃO (EAI)	
6	SUB-BASE	15	BICA CORRIDA – PROCTOR MODIFICADO	
7	SUBLEITO	VARIÁVEL	REGULARIZAÇÃO DO SUBLEITO – PROCTOR NORMAL	

SEÇÃO TIPO 02 – SEM ESCALA

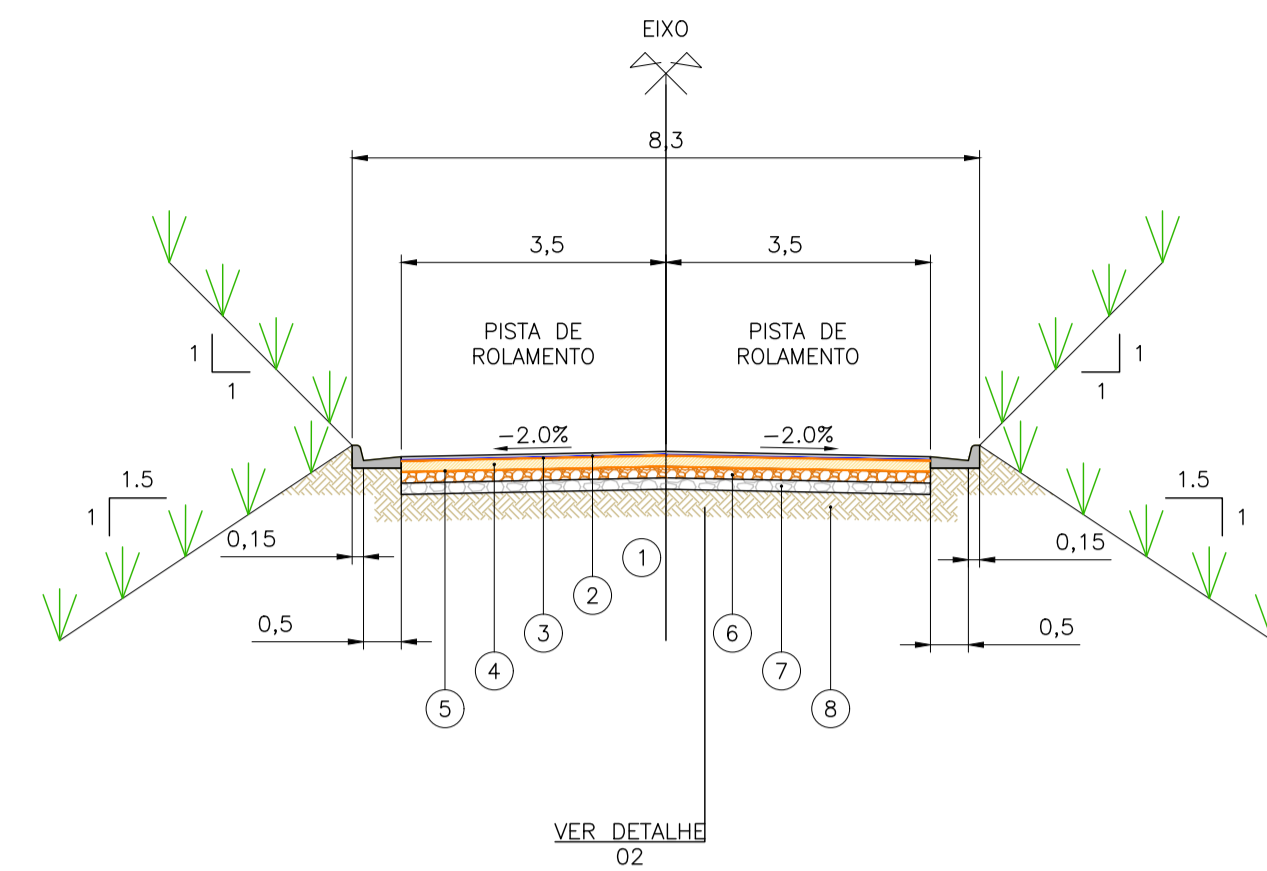

DETALHE 02

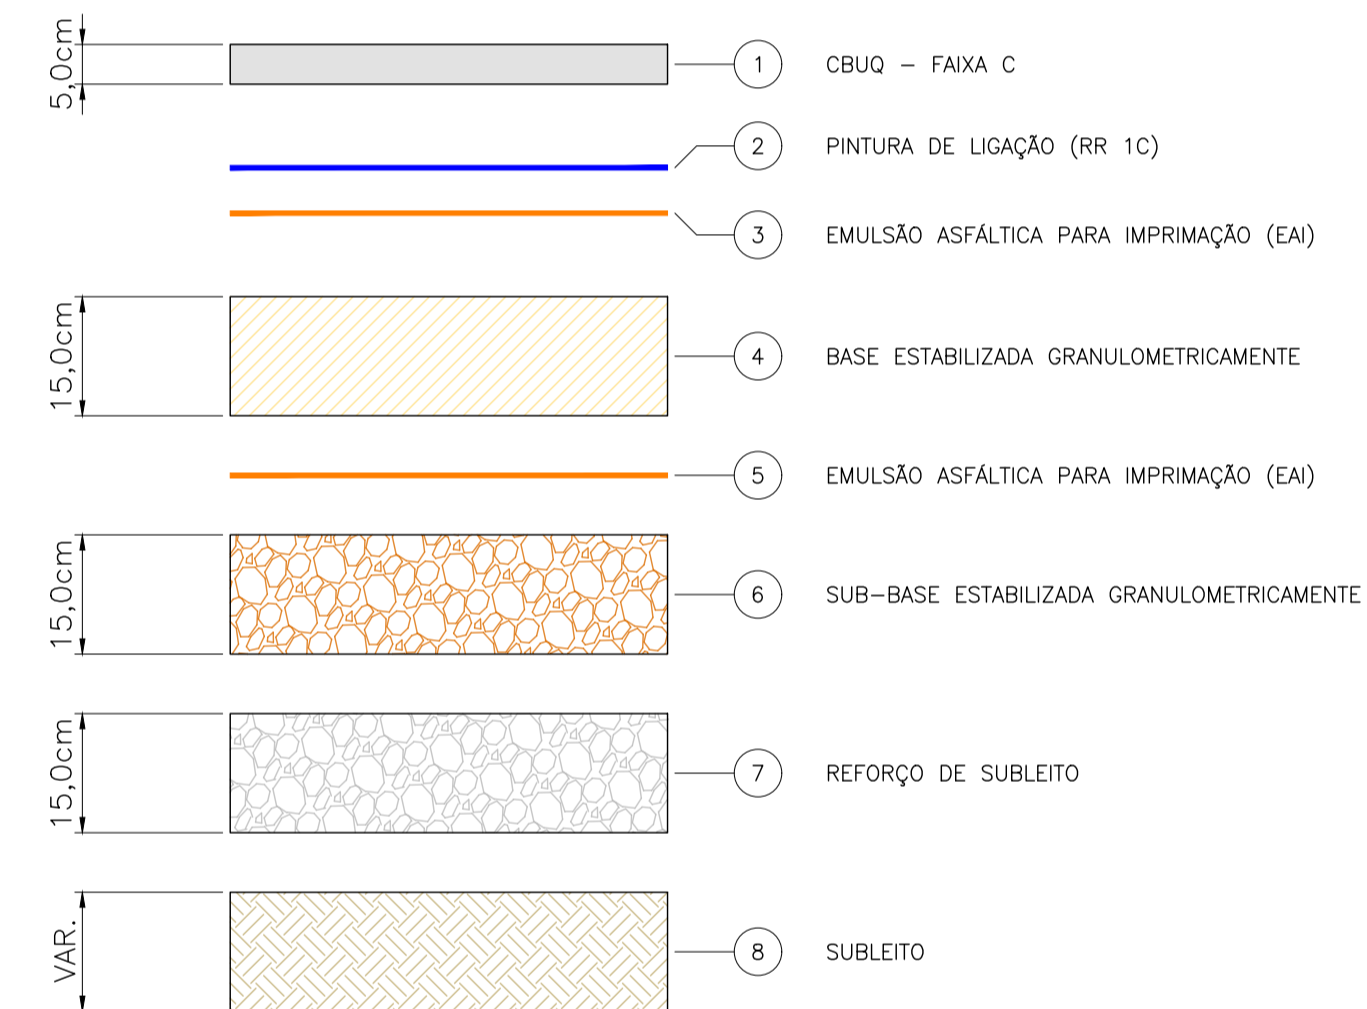

LEGENDA	CAMADA	ESPESSURA (cm)	MATERIAL	ESPECIFICAÇÃO DE SERVIÇO
1	REVESTIMENTO	5	CIMENTO ASFÁLTICO DE PETRÓLEO (CAP)	NORMA DNIT 031/2006 – ES
2	PINTURA DE LIGAÇÃO	-	EMULSÃO ASFÁLTICA (RR-1C)	
3	IMPRIMAÇÃO	-	EMULSÃO ASFÁLTICA PARA IMPRIMAÇÃO (EAI)	
4	BASE	15	BICA CORRIDA – PROCTOR MODIFICADO	
5	IMPRIMAÇÃO	-	EMULSÃO ASFÁLTICA PARA IMPRIMAÇÃO (EAI)	
6	SUB-BASE	15	BICA CORRIDA – PROCTOR MODIFICADO	
7	REFORÇO	15	MATERIAL DE SOLO-CIMENTO OU SIMILAR, ESTABILIZADA GRANULOMETRICAMENTE, CONFORME PRECONIZADO NO MEMORIAL DESCRITIVO DO PROJETO E NA ET-DE-POD/002 (DER/SF)	
8	SUBLEITO	VARIÁVEL	REGULARIZAÇÃO DO SUBLEITO – PROCTOR NORMAL	

OBSERVAÇÕES

1. MEDIDAS, COORDENADAS E ELEVAÇÕES EM METRO, EXCETO ONDE INDICADO.
2. AS ELEVAÇÕES DE PROJETO INDICADAS REFEREM-SE AO PAVIMENTO ACABADO.
3. DURANTE A IMPLANTAÇÃO DAS OBRAS, TODOS OS AJUSTES NECESSÁRIOS PARA GARANTIR A CORRETA EXECUÇÃO E PADRÕES DE QUALIDADE DEVERÃO SER COMUNICADOS E APROVADOS PELO CLIENTE SEMPRE OBSERVANDO AS ESPECIFICAÇÕES E REQUISITOS DO PROJETO.
4. MEDIDAS ROTINEIRAS DE BOAS PRÁTICAS DE CONSTRUÇÃO DEVERÃO SER PREVISTAS E ASSOCIADAS A UM DETALHAMENTO DOS ASPECTOS INERENTES ÀS CONDIÇÕES LOCAIS, ESPECIFICAMENTE QUANTO AOS ASPECTOS AMBIENTAIS E DE SEGURANÇA.
5. O PROJETO FOI REALIZADO COM BASE NO LEVANTAMENTO TOPOGRÁFICO

REVISÃO	DESCRIÇÃO	TIPO	ELABORADO	VERIFICADO	DATA
00	EMISSÃO INICIAL	EXE	ASM	MLP	23/11/25
01	REVISÃO GERAL	EXE	ASM	MLP	26/01/26

TIPOS DE EMISSÃO	ATP - ANTEPROJETO BSC - BÁSICO EXE - EXECUTIVO	APV - APROVADO PCT - P/ CONSTRUÇÃO ASB - "AS BUILT"	CNC - CANCELADO
------------------	--	---	-----------------

OBJETIVA PROJETOS E SERVIÇOS

ELABORAÇÃO:
AV. BARÃO HOMEM DE MELO, Nº 3280, NOVA GRANADA
BELO HORIZONTE – MG – CEP: 30494-080
TEL.: (31) 3347-4405 / (31) 3347-79 / (31) 3571-1920
EMAIL: contato@grupoprojetosengenharia.com.br



PREFEITURA MUNICIPAL DE PARACATU

REALIZAÇÃO:
AV. SÃO JOÃO PAULO II, 2045, BAIRRO PARACATUZINHO
PARACATU-MG – CEP: 38603-401
TEL.: (35) 34679-0300

PROJETO DE INFRAESTRUTURA

PAVIMENTAÇÃO SETOR CHACARAS – PARACATU-MG

PROJETO DE PAVIMENTAÇÃO

AUTORIA DO PROJETO: JULIANA GONÇALVES OLIVEIRA CREA MG – 239787/0	CONTRATANTE DO PROJETO: RESPONSÁVEL DA CONTRATANTE
---	---

DATA: OUTUBRO/2025	ESCALA: INDICADA	CÓDIGO: PRJ-PAV
-----------------------	---------------------	--------------------

TÍTULO DOS DESENHOS: PAVIMENTAÇÃO SETOR CHACARAS PROJETO DE PAVIMENTAÇÃO DETALHES E ESPECIFICAÇÕES	PRANCHA: 02 / 02
---	---------------------

DIREITOS AUTORAIS RESERVADOS. PROIBIDO REPRODUÇÃO, DIVULGAÇÃO OU ALTERAÇÃO SEM ORDEM EXPRESSA DO AUTOR. TÍTULO DOS DESENHOS: PRJ-190609-EXE-PAV-0101-REV01.DWG

DETALHES TÍPICOS
Escala :1:100