

OBSERVAÇÕES

1. MEDIDAS, COORDENADAS E ELEVACOES EM METRO, EXCETO ONDE INDICADO.
2. AS ELEVACOES DE PROJETO INDICADAS REFEREM-SE AO PAVIMENTO ACABADO.
3. DURANTE A IMPLANTACAO DAS OBRAS, TODOS OS AJUSTES NECESSARIOS PARA GARANTIR A CORRETA EXECUCAO E PADROES DE QUALIDADE DEVERAO SER COMUNICADOS E APROVADOS PELO CLIENTE SEMPRE OBSERVANDO AS ESPECIFICACOES E REQUISITOS DO PROJETO.
4. MEDIDAS ROTINEIRAS DE BOAS PRATICAS DE CONSTRUCAO DEVERAO SER PREVISTAS E ASSOCIADAS A UM DETALHAMENTO DOS ASPECTOS INERENTES AS CONDICOES LOCAIS, ESPECIFICAMENTE QUANTO AOS ASPECTOS AMBIENTAIS E DE SEGURANCA.
5. O PROJETO FOI REALIZADO COM BASE NO LEVANTAMENTO TOPOGRAFICO

LEGENDA

NORTE
 CURVAS DE NIVEL
 ESTAQUEAMENTO
 BORDO - PISTA
 GUIA - PASSEIO
 PAVIMENTO

OFFSET DE CORTE
 TALUDE DE CORTE E ATERRO
 OFFSET DE ATERRO


MALHA DE COORDENADAS
 E=+72.050
 N=8.597.950

REVISÃO	DESCRIÇÃO	TIPO	ELABORADO	VERIFICADO	DATA
00	EMISSÃO INICIAL	EXE	ASM	MLP	23/11/25
01	REVISÃO GERAL	EXE	ASM	MLP	26/01/26

TIPOS DE EMISSÃO	ATP - ANTEPROJETO BSC - BÁSICO EXE - EXECUTIVO	APV - APROVADO PCT - P/ CONSTRUÇÃO ASB - "AS BUILT"	CNC - CANCELADO
------------------	--	---	-----------------

OBJETIVA PROJETOS E SERVIÇOS

ELABORAÇÃO:
 AV. BARÃO HOMEM DE MELO, Nº 3280, NOVA GRANADA
 BELO HORIZONTE - MG - CEP: 30494-080
 TEL: (31) 3347-4405 / (31) 3347-79 / (31) 3571-1920
 EMAIL: contato@grupopropjetos.com.br

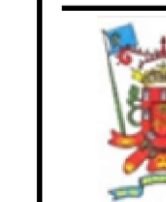

PREFEITURA MUNICIPAL DE PARACATU

REALIZAÇÃO:
 AV. SÃO JOÃO PAULO II, 2045, BAIRRO PARACATUZINHO
 PARACATU - MG - CEP: 38603-401
 TEL.: (35) 34679-0300

PROJETO DE INFRAESTRUTURA

PAVIMENTAÇÃO SETOR CHACARAS - PARACATU-MG


PROJETO DE SINALIZAÇÃO

AUTORIA DO PROJETO:	CONTRATANTE DO PROJETO:
JULIANA GONÇALVES OLIVEIRA CREA MG - 239787/0	RESPONSÁVEL DA CONTRATANTE


DATA: OUTUBRO/2025	ESCALA: INDICADA	CÓDIGO: PRJ-DRE
-----------------------	---------------------	--------------------

TÍTULO DOS DESENHOS: PAVIMENTAÇÃO SETOR CHACARAS PROJETO DE SINALIZAÇÃO PLANTA	PRINCHA: 01 / 04
---	---------------------


DIREITOS AUTORAIS RESERVADOS. PROIBIDO REPRODUÇÃO, DIVULGAÇÃO OU ALTERAÇÃO SEM ORDEM EXPRESSA DO AUTOR.

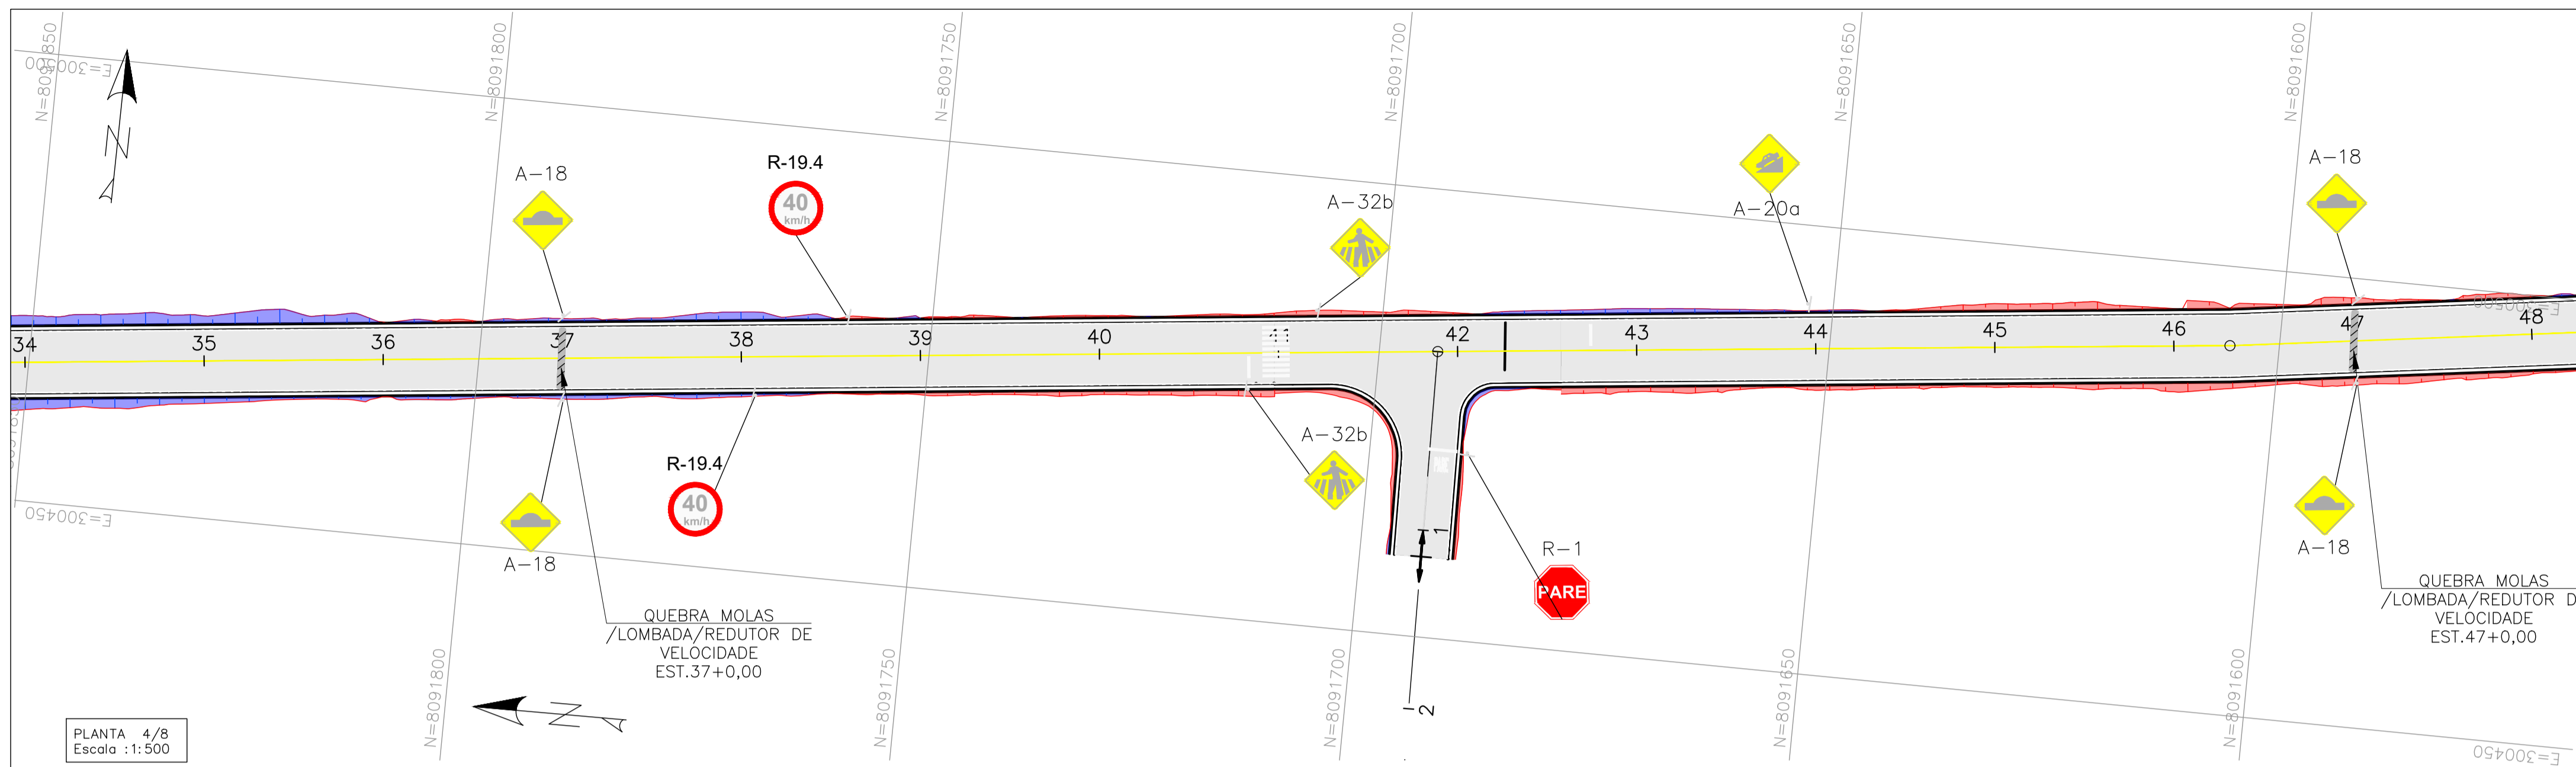

PLANTA 4/8
Escala : 1:500

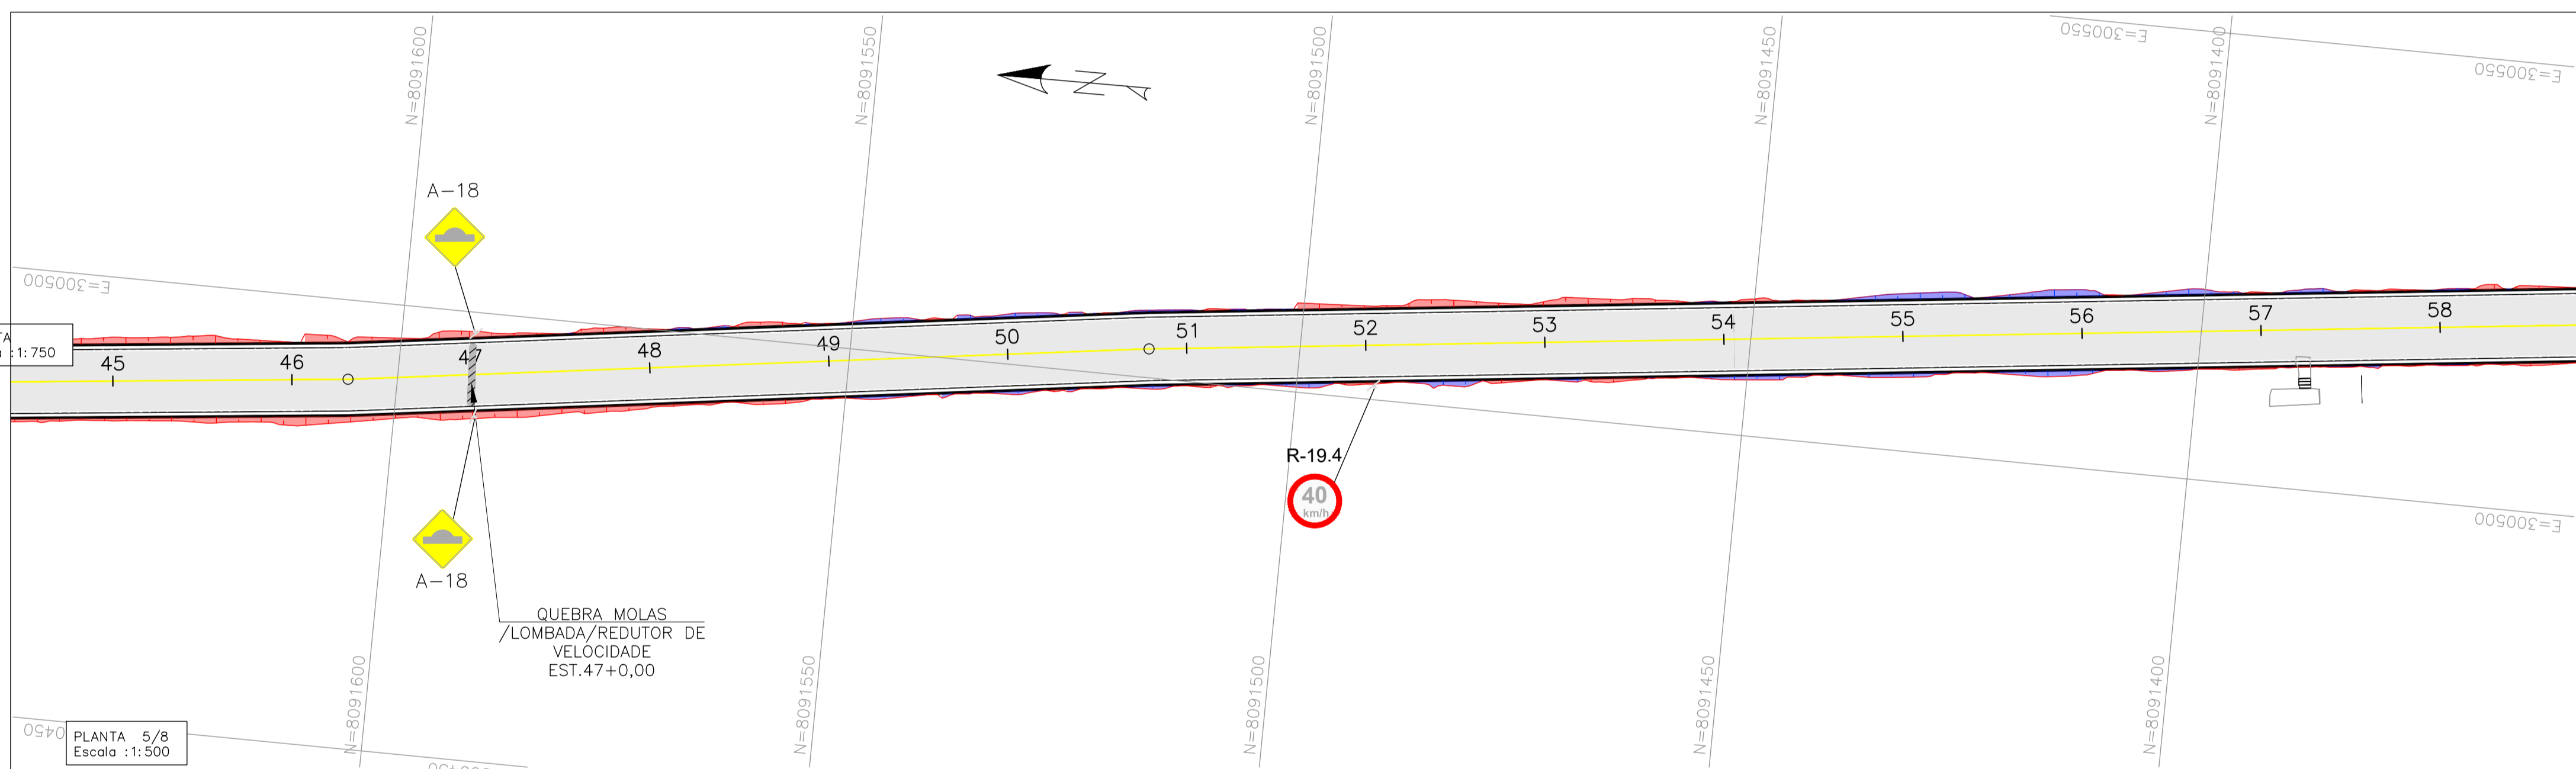

PLANTA 5/8
Escala : 1:500

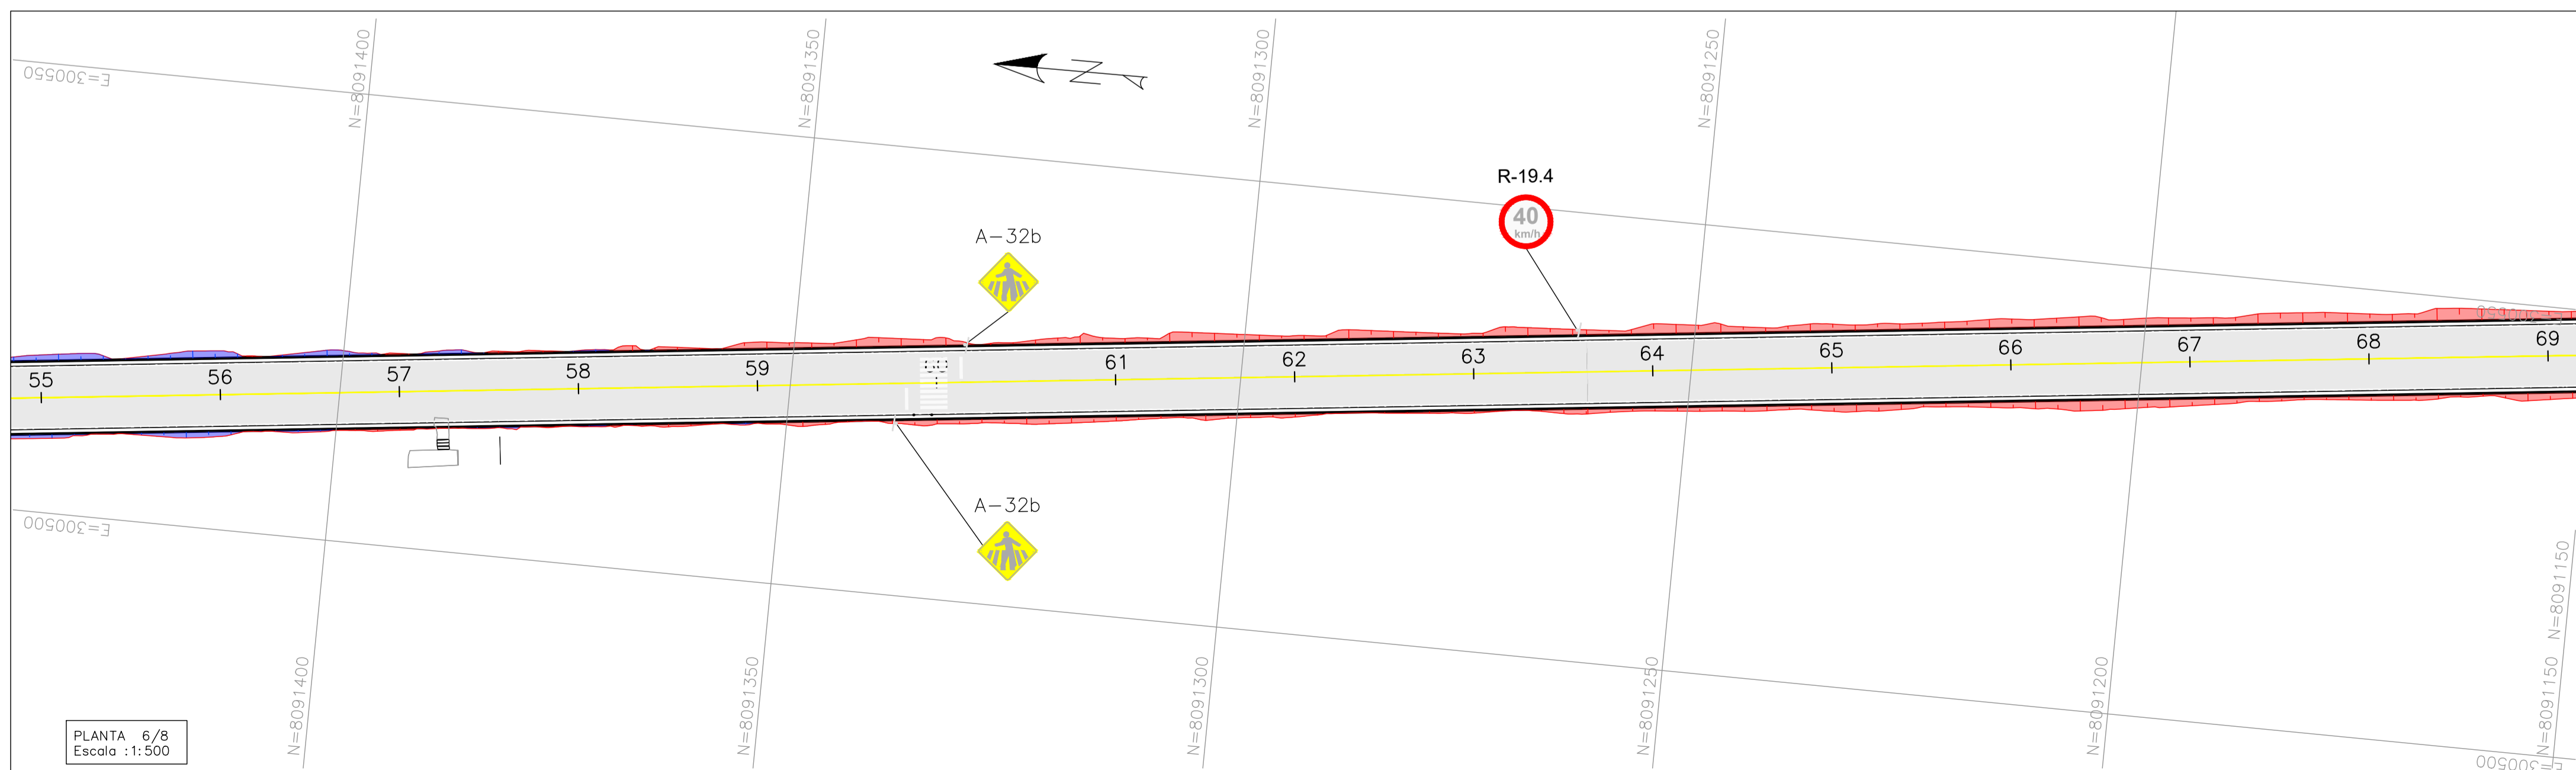

PLANTA 6/8
Escala : 1:500

OBSERVAÇÕES

1. MEDIDAS, COORDENADAS E ELEVações EM METRO, EXCETO ONDE INDICADO.
2. AS ELEVações DE PROJETO INDICADAS REFEREM-SE AO PAVIMENTO ACABADO.
3. DURANTE A IMPLANTAÇÃO DAS OBRAS, TODOS OS AJUSTES NECESSÁRIOS PARA GARANTIR A CORRETA EXECUÇÃO E PADRÕES DE QUALIDADE DEVERÃO SER COMUNICADOS E APROVADOS PELO CLIENTE SEMPRE OBSERVANDO AS ESPECIFICAÇÕES E REQUISITOS DO PROJETO.
4. MEDIDAS ROTINEIRAS DE BOAS PRÁTICAS DE CONSTRUÇÃO DEVERÃO SER PREVISTAS E ASSOCIADAS A UM DETALHAMENTO DOS ASPECTOS INERENTES ÀS CONDIÇÕES LOCAIS, ESPECIFICAMENTE QUANTO AOS ASPECTOS AMBIENTAIS E DE SEGURANÇA.
5. O PROJETO FOI REALIZADO COM BASE NO LEVANTAMENTO TOPOGRÁFICO

LEGENDA

NORTE
 CURVAS DE NÍVEL
 ESTAQUEAMENTO
 BORDO - PISTA
 GUIA - PASSEIO
 PAVIMENTO
 OFFSET DE CORTE
 TALUDE DE CORTE E ATERRO
 OFFSET DE ATERRO
 MALHA DE COORDENADAS
 E=+72.000
 N=8.597.950

REVISÃO	DESCRIÇÃO	TIPO	ELABORADO	VERIFICADO	DATA
00	EMISSÃO INICIAL	EXE	ASM	MLP	23/11/25
01	REVISÃO GERAL	EXE	ASM	MLP	26/01/26

TIPOS DE EMISSÃO	ATP - ANTEPROJETO BSC - BÁSICO EXE - EXECUTIVO	APV - APROVADO PCT - P/ CONSTRUÇÃO ASB - "AS BUILT"	CNC - CANCELADO
------------------	--	---	-----------------

OBJETIVA PROJETOS E SERVIÇOS

ELABORAÇÃO:
 AV. BARÃO HOMEM DE MELO, Nº 3280, NOVA GRANADA
 BELO HORIZONTE - MG - CEP: 30494-080
 TEL.: (31) 3347-4405 / (31) 3347-79 / (31) 3571-1920
 E-MAIL: contato@grupoproyetoengenharia.com.br



PREFEITURA MUNICIPAL DE PARACATU

REALIZAÇÃO:
 AV. SÃO JOÃO PAULO II, 2045, BAIRRO PARACATUZINHO
 PARACATU - MG - CEP: 38603-401
 TEL.: (38) 34679-0300

PROJETO DE INFRAESTRUTURA
 PAVIMENTAÇÃO SETOR CHACARAS - PARACATU-MG

PROJETO DE SINALIZAÇÃO


AUTORIA DO PROJETO:	CONTRATANTE DO PROJETO:
JULIANA GONÇALVES OLIVEIRA CREA MG - 239787/0	RESPONSÁVEL DA CONTRATANTE

DATA: OUTUBRO/2025	ESCALA: INDICADA	CÓDIGO: PRJ-DRE
-----------------------	---------------------	--------------------


TÍTULO DOS DESENHOS: PAVIMENTAÇÃO SETOR CHACARAS PROJETO DE SINALIZAÇÃO PLANTA	PRINCHA: 02 / 04
---	---------------------

DIREITOS AUTORAIS RESERVADOS. PROIBIDO REPRODUÇÃO, DIVULGAÇÃO OU ALTERAÇÃO SEM ORDEM EXPRESSA DO AUTOR.

TÍTULO DOS DESENHOS:
 PRJ-190609-EXE-SR-0101-REV01.DWG

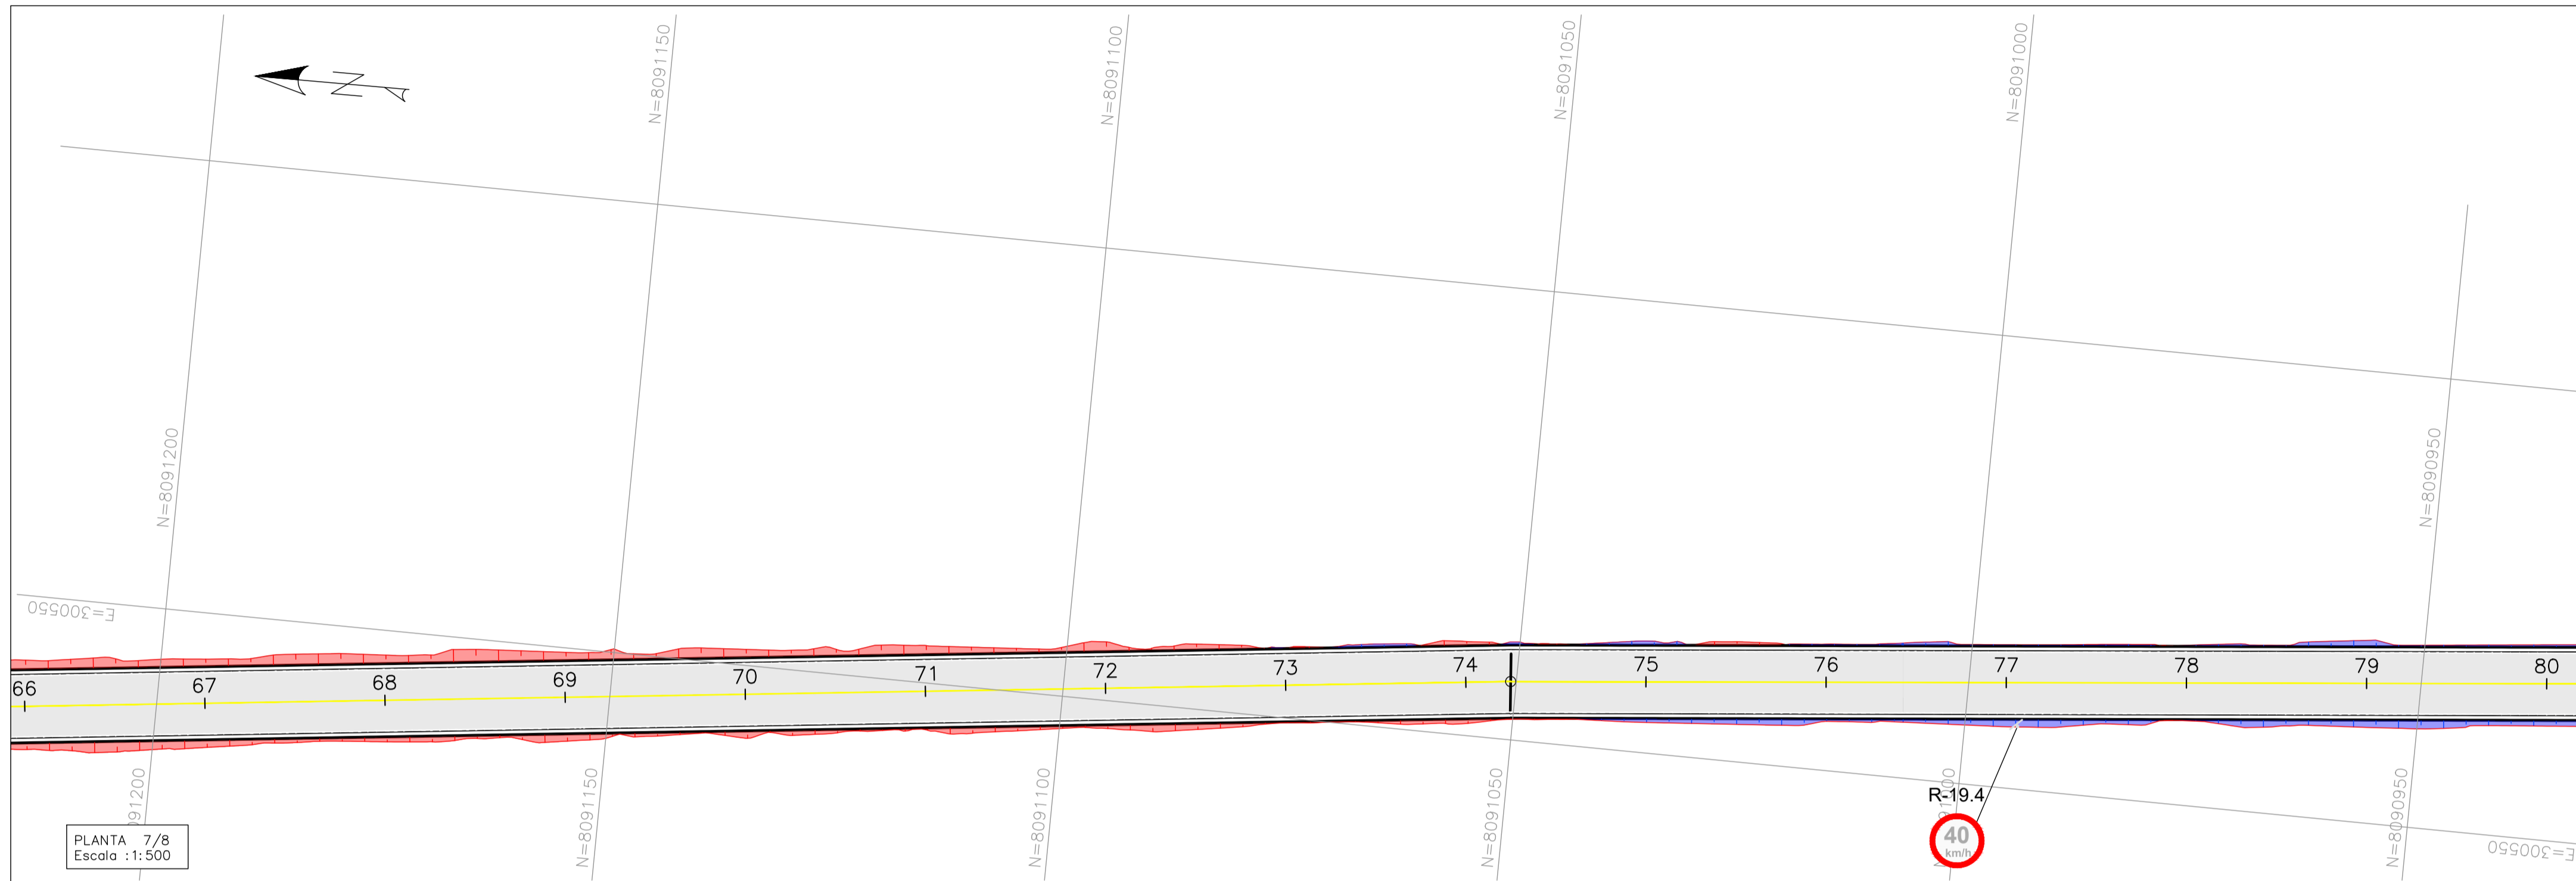

PLANTA 7/8
Escala : 1:500

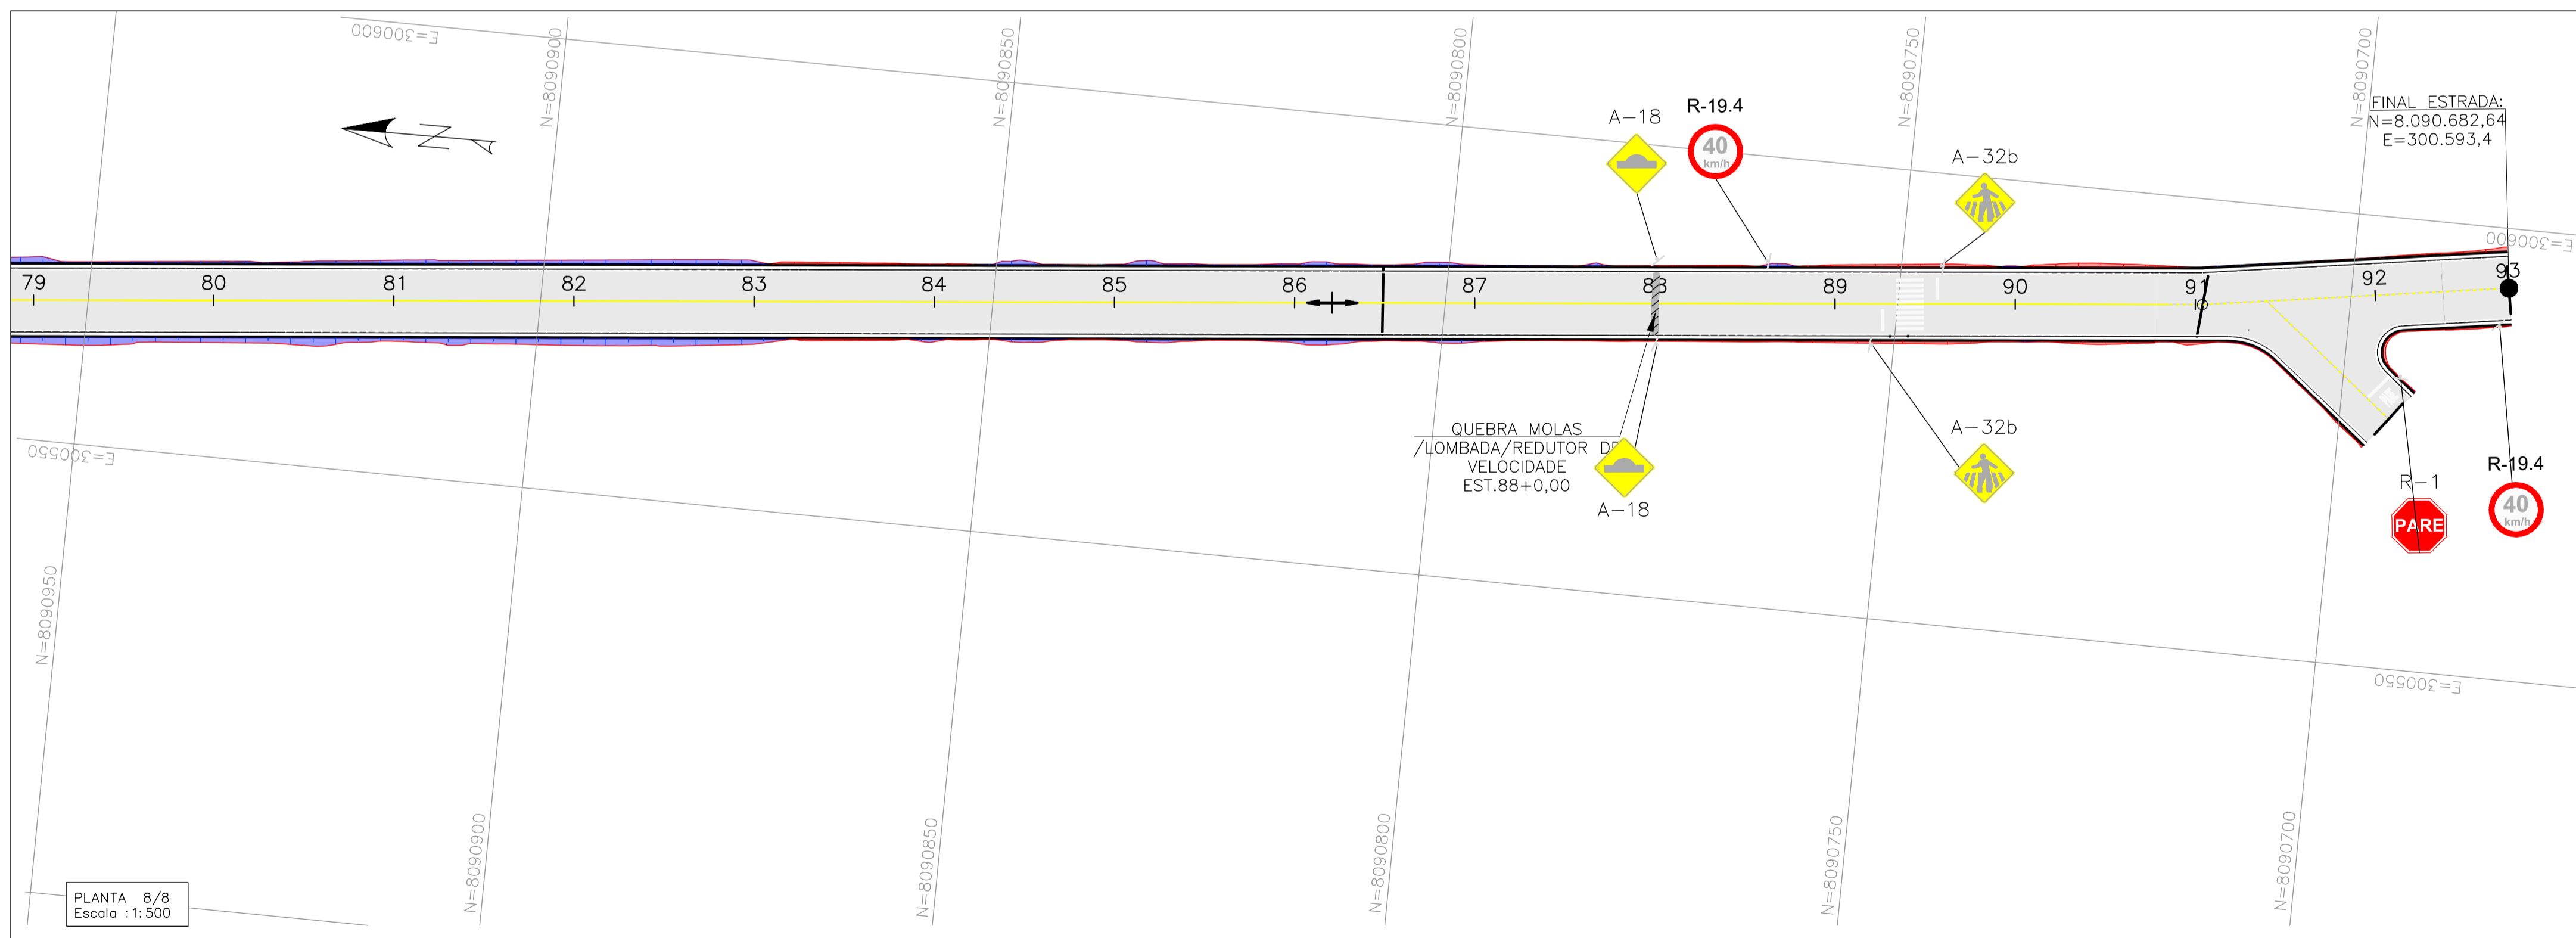

PLANTA 8/8
Escala : 1:500

OBSERVAÇÕES

1. MEDIDAS, COORDENADAS E ELEVações EM METRO, EXCETO ONDE INDICADO.
2. AS ELEVações DE PROJETO INDICADAS REFEREM-SE AO PAVIMENTO ACABADO.
3. DURANTE A IMPLANTAÇÃO DAS OBRAS, TODOS OS AJUSTES NECESSÁRIOS PARA GARANTIR A CORRETA EXECUÇÃO E PADRÕES DE QUALIDADE DEVERÃO SER COMUNICADOS E APROVADOS PELO CLIENTE SEMPRE OBSERVANDO AS ESPECIFICAÇÕES E REQUISITOS DO PROJETO.
4. MEDIDAS ROTINEIRAS DE BOAS PRÁTICAS DE CONSTRUÇÃO DEVERÃO SER PREVISTAS E ASSOCIADAS A UM DETALHAMENTO DOS ASPECTOS INERENTES ÀS CONDIÇÕES LOCAIS, ESPECIFICAMENTE QUANTO AOS ASPECTOS AMBIENTAIS E DE SEGURANÇA.
5. O PROJETO FOI REALIZADO COM BASE NO LEVANTAMENTO TOPOGRÁFICO

LEGENDA

NORTE
 CURVAS DE NÍVEL
 ESTAQUEAMENTO
 BORDO - PISTA
 GUIA - PASSEIO
 PAVIMENTO
 OFFSET DE CORTE
 TALUDE DE CORTE E ATERRO
 OFFSET DE ATERRO
 MALHA DE COORDENADAS
 E=+72.000
 N=8.597.950

REVISÃO	DESCRIÇÃO	TIPO	ELABORADO	VERIFICADO	DATA
00	EMISSÃO INICIAL	EXE	ASM	MLP	23/11/25
01	REVISÃO GERAL	EXE	ASM	MLP	26/01/26

TIPOS DE EMISSÃO	ATP - ANTEPROJETO BSC - BÁSICO EXE - EXECUTIVO	APV - APROVADO PCT - P/ CONSTRUÇÃO ASB - "AS BUILT"	CNC - CANCELADO
------------------	--	---	-----------------

ELABORAÇÃO:
OBJETIVA PROJETOS E SERVIÇOS

AV. BARÃO HOMEM DE MELO, Nº 3280, NOVA GRANADA
 BELO HORIZONTE - MG - CEP: 30494-080
 TEL.: (31) 3347-4405 / (31) 3347-79 / (31) 3571-1920
 E-MAIL: contato@grupoprojetosengenharia.com.br



REALIZAÇÃO:
PREFEITURA MUNICIPAL DE PARACATU

AV. SÃO JOÃO PAULO II, 2045, BAIRRO PARACATUZINHO
 PARACATU - MG - CEP: 38603-401
 TEL.: (35) 34679-0300

PROJETO DE INFRAESTRUTURA

PAVIMENTAÇÃO SETOR CHACARAS - PARACATU - MG

PROJETO DE SINALIZAÇÃO

AUTORIA DO PROJETO: JULIANA GONÇALVES OLIVEIRA CRA MG - 239787/0	CONTRATANTE DO PROJETO: RESPONSÁVEL DA CONTRATANTE
--	---

DATA: OUTUBRO/2025	ESCALA: INDICADA	CÓDIGO: PRJ-DRE
-----------------------	---------------------	--------------------

TÍTULO DOS DESENHOS: PAVIMENTAÇÃO SETOR CHACARAS PROJETO DE SINALIZAÇÃO PLANTA	PRINCHA: 03 / 04
---	---------------------

DIREITOS AUTORAIS RESERVADOS. PROIBIDO REPRODUÇÃO, DIVULGAÇÃO OU ALTERAÇÃO SEM ORDEM EXPRESSA DO AUTOR. TÍTULO DOS DESENHOS: PRJ-190609-EXE-SR-0101-REV01.DWG

PLACAS	CÓDIGO	DIMENSÕES	ÁREA	QUANTIDADES		CÓDIGO DE CORES
				PLACAS	SUPORTE	
	R-1	L=1,00	2,41	2	2	1
	R-19.4	ø=1,00	0,79	11	11	2
	A-20.b	L=1,00	1,00	2	2	4
	A-18	L=1,00	1,00	10	10	4
	A-32.b	L=1,00	1,00	8	8	4

PLACAS	DESCRIÇÃO	CÓDIGO DE CORES
	Fundo: Vermelho em película retrorefletiva (ABNT 14644) Tipo II Letras e Orlas: Branco em película retrorefletiva (ABNT 14644) Tipo II	1
	Fundo: Branco em película retrorefletiva (ABNT 14644) Tipo II Letras e símbolos: Preto em película não refletiva, Tipo IV. Orla e Tarja: Vermelho em película retrorefletiva (ABNT 14644) Tipo II	3
	Fundo: Amarelo em película retrorefletiva (ABNT 14644) Tipo II Letras e setas: Preto em película não-refletiva, Tipo IV. Orlas: Preto em película não-refletiva.	4

R-1 - Parada Obrigatória
 Dimensões: L= 400mm
 Fundo: Vermelho
 Tarja: Branco
 Borda: Vermelha
 Texto: Branco
 Verso: Preto

Tabela de cotas (mm)

a	b	c	d	e	f
400	331	165	20	10	120

Placas de Regulam., Restrição, e Limitação
 Fundo: Branco
 Tarja Circular Vermelha
 Verso: Preto

Tabela de cotas (mm)

Diâmetro	a
1000	90

R-19.4 - Velocidade Máxima Permitida
 DIM: Ø=1,00m





Tabela de cotas (mm)

a	b	c	d	e	f	h
500	200	50	100	350	700	350

Placas de Advertência
 DIM: L= 1,00m
 Fundo: Amarelo
 Tarja: Preta
 Verso: Preto

Tabela de cotas (mm)

a	b	c	d
1000	20	30	63

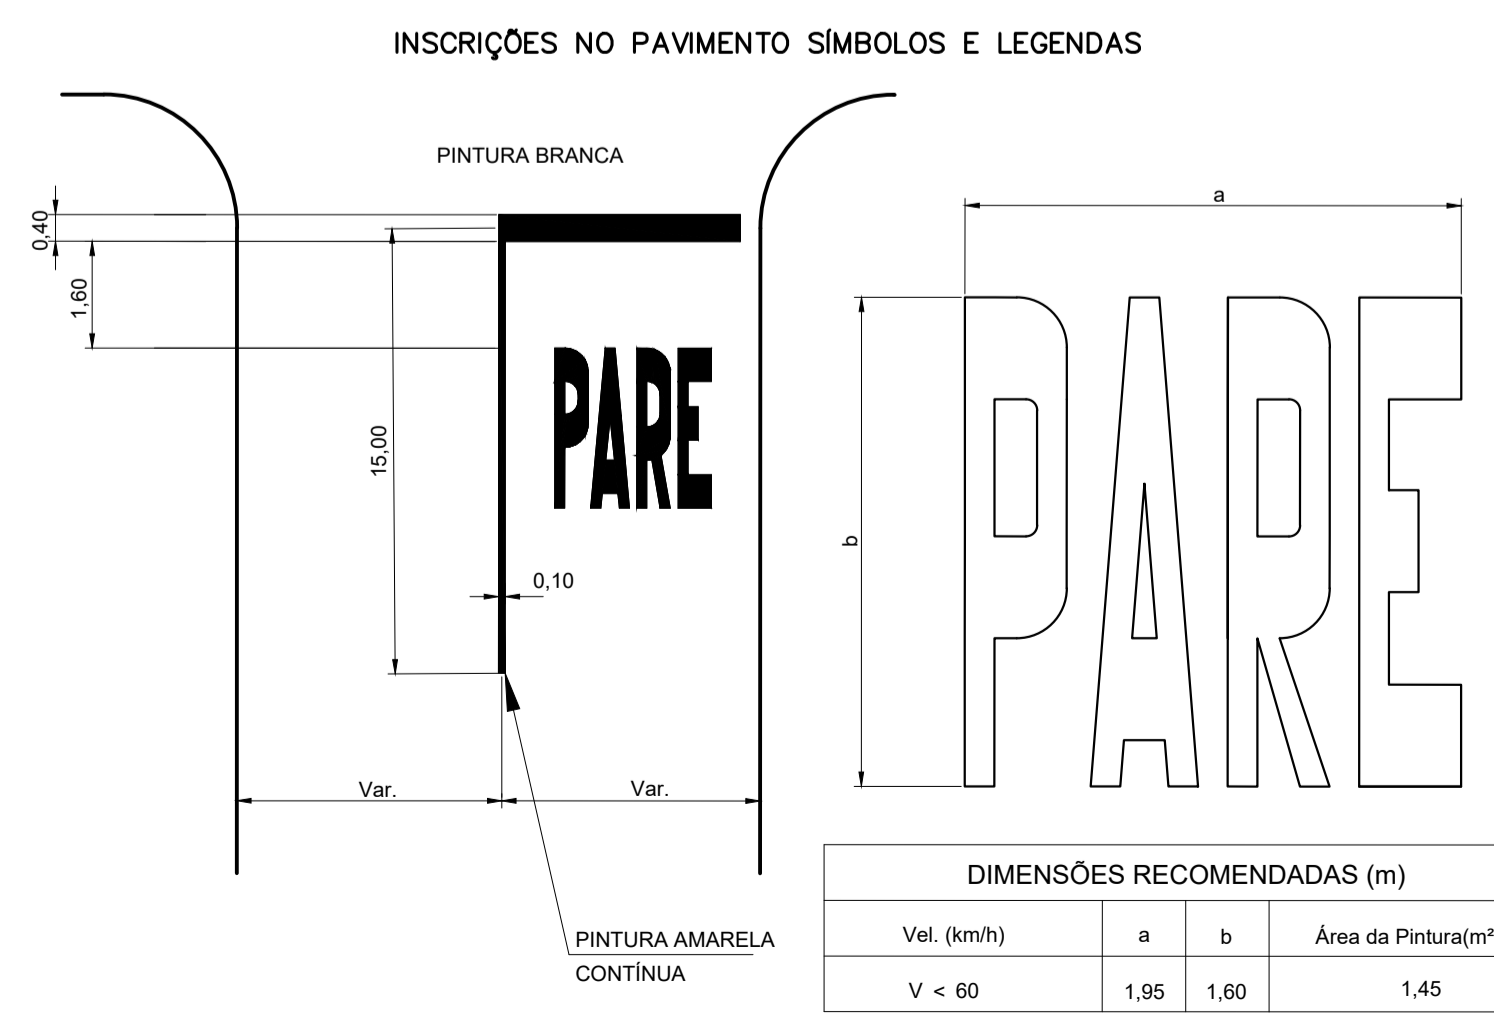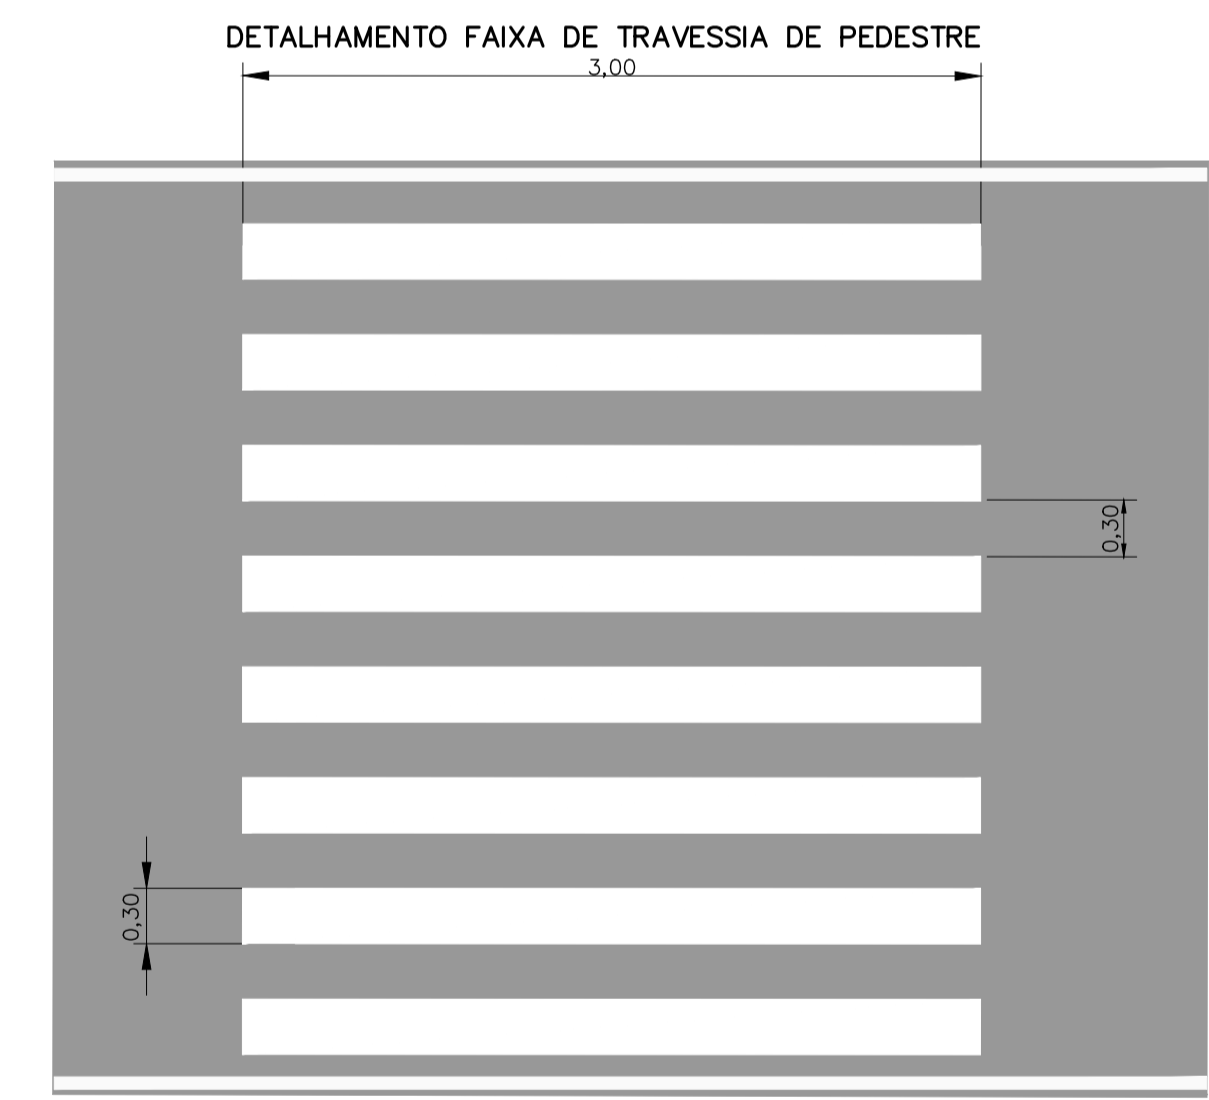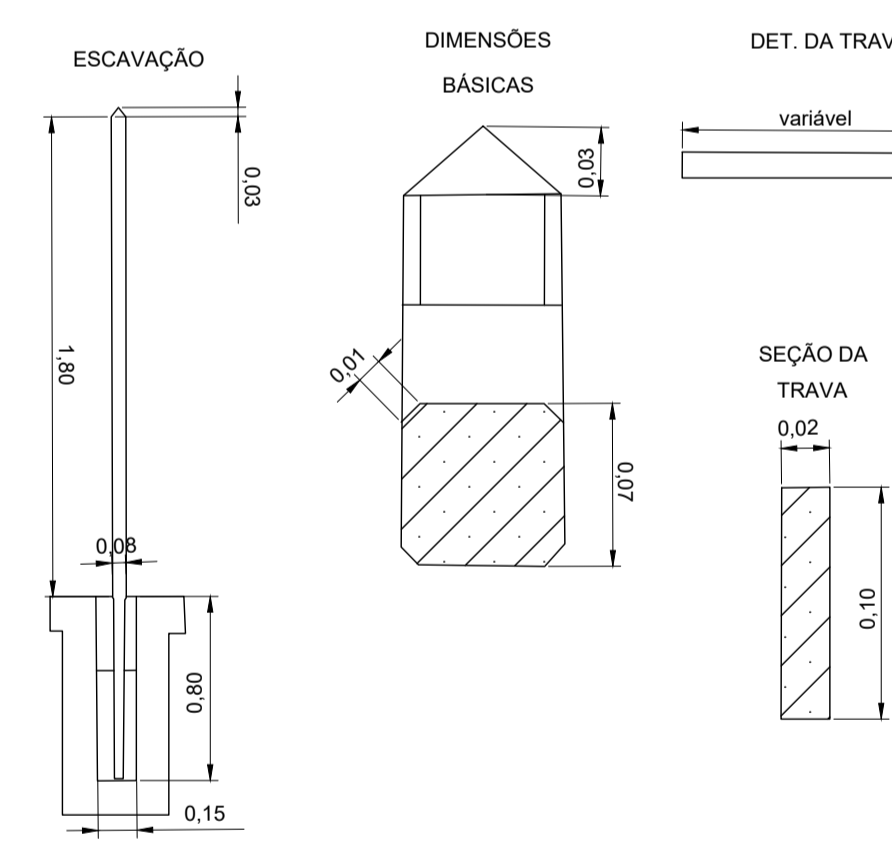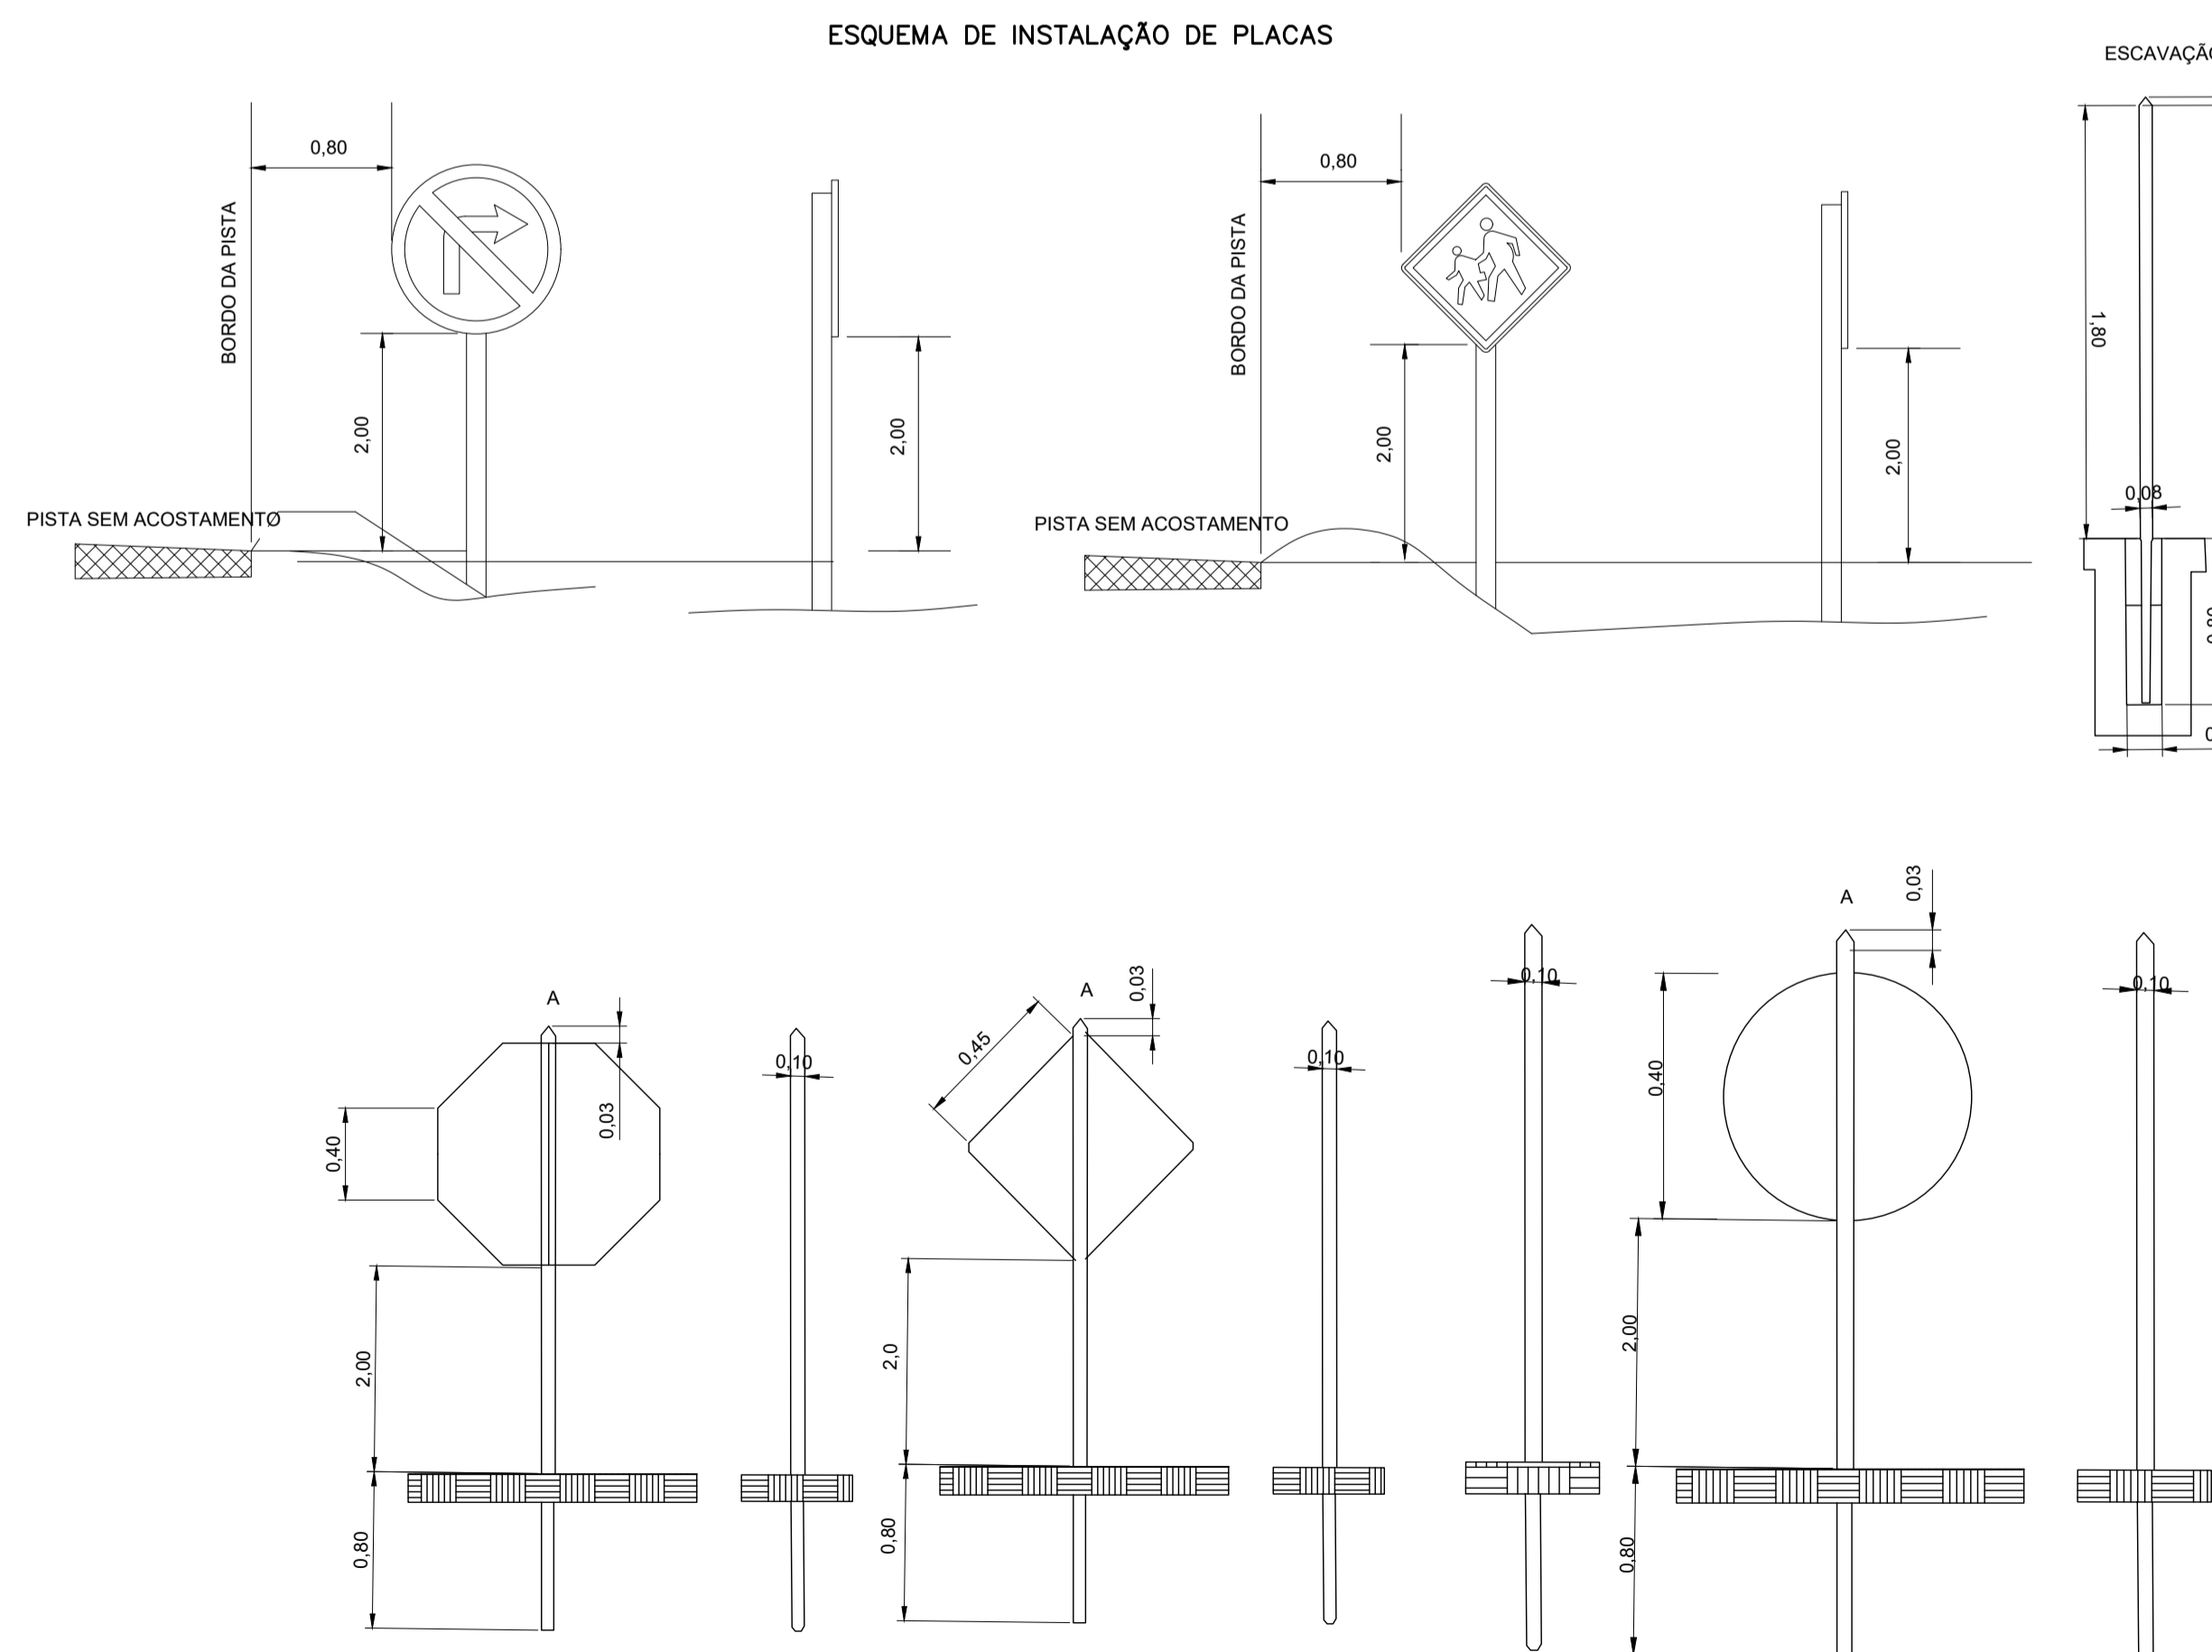

- OBSERVAÇÕES**
1. MEDIDAS, COORDENADAS E ELEVAÇÕES EM METRO, EXCETO ONDE INDICADO.
 2. AS ELEVAÇÕES DE PROJETO INDICADAS REFEREM-SE AO PAVIMENTO ACABADO.
 3. DURANTE A IMPLANTAÇÃO DAS OBRAS, TODOS OS AJUSTES NECESSÁRIOS PARA GARANTIR A CORRETA EXECUÇÃO E PADRÕES DE QUALIDADE DEVERÃO SER COMUNICADOS E APROVADOS PELO CLIENTE SEMPRE OBSERVANDO AS ESPECIFICAÇÕES E REQUISITOS DO PROJETO.
 4. MEDIDAS ROTINEIRAS DE BOAS PRÁTICAS DE CONSTRUÇÃO DEVERÃO SER PREVISTAS E ASSOCIADAS A UM DETALHAMENTO DOS ASPECTOS INERENTES ÀS CONDIÇÕES LOCAIS, ESPECIFICAMENTE QUANTO AOS ASPECTOS AMBIENTAIS E DE SEGURANÇA.
 5. O PROJETO FOI REALIZADO COM BASE NO LEVANTAMENTO TOPOGRÁFICO

LEGENDA

REVISÃO

REVISÃO	DESCRIÇÃO	TIPO	ELABORADO	VERIFICADO	DATA
00	EMISSÃO INICIAL	EXE	ASM	MLP	23/11/25
01	REVISÃO GERAL	EXE	ASM	MLP	26/01/26

TIPOS DE EMISSÃO

ATP - ANTEPROJETO	APV - APROVADO	CNC - CANCELADO
BSC - BÁSICO	PCT - P/ CONSTRUÇÃO	
EXE - EXECUTIVO	ASB - "AS BUILT"	

ELABORAÇÃO:
 OBJETIVA PROJETOS E SERVIÇOS
 AV. BARÃO HOMEM DE MELO, Nº 3280, NOVA GRANADA
 BELO HORIZONTE - MG - CEP: 30494-080
 TEL.: (31) 3347-4405 / (31) 3347-79 / (31) 3571-1920
 EMAIL: contato@grupoprojetos.com.br

PREFEITURA MUNICIPAL DE PARACATU

AV. SÃO JOÃO PAULO II, 2045, BAIRRO PARACATUZINHO
 PARACATU - MG - CEP: 38603-401
 TEL.: (38) 34679-0300

PROJETO DE INFRAESTRUTURA
 PAVIMENTAÇÃO SETOR CHACARAS - PARACATU - MG

PROJETO DE SINALIZAÇÃO

AUTORIA DO PROJETO: JULIANA GONÇALVES OLIVEIRA
 CRM: MG - 239787/0

CONTRATANTE DO PROJETO: RESPONSÁVEL DA CONTRATANTE

DATA: OUTUBRO/2025
 ESCALA: INDICADA
 CÓDIGO: PRJ-DRE

TÍTULO DOS DESENHOS: PAVIMENTAÇÃO SETOR CHACARAS
 PROJETO DE SINALIZAÇÃO
 DETALHES

PRANCHAS: 04 / 04

DIREITOS AUTORAIS RESERVADOS: PROIBIDO REPRODUÇÃO, DIVULGAÇÃO OU ALTERAÇÃO SEM ORDEM EXPRESSA DO AUTOR.

TÍTULO DOS DESENHOS: PRJ-190089-EXE-SN-0101-REV01.DWG