CONFIGURAÇÃO DE PENAS EM PRETO

COR	01	02	03	04	05	06	07	08	252	253	255	254	170	160	142	130	70	30	20	12	10	ESP.
ESP.	0.1	0.2	0.3	0.4	0.5	0.6	0.2	0.8	0.05	0.05	0.2	0.2	0.8	0.6	0.2	0.5	0.8	0.2	0.2	0.4	0.8	

COLOR PLOTAR NA MESMA COR

COLOR 70% DA COR

94	93	92	91	81	63	31	103

N(Y)=8.093,700 | N(Y)=8.093,675 | N(Y)=8.093,650 | N(Y)=8.093,625 | N(Y)=8.093,600 | N(Y)=8.093,575 | N(Y)=8.093,550 | N(Y)=8.093,525

E(X)=309,425 | E(X)=309,400 | E(X)=309,375 | E(X)=309,350 | E(X)=309,325

Cerrado típico (a preservar)

Talude corte(1:1 (V:H)

Drenos horizontais de percolados (DPB)

Aterro Sanitário (Unidade de Aterragem) - Etapa 01 -

Talude impermeabilizado c/ manta de PEAD e=1,50 mm

Estradas internas principais existentes nas quais haverá a execução de um novo revestimento primário em cascalho (e=10cm) e cujas delimitações em pneus deverão ser corrigidas e/ou complementadas

689 | 690 | 691 | 692

NQ | NE | E | SE | S | SW | W | NW

Paisagismo (pingo-de-ouro)

Paisagismo (Grama batatais)

MARCO - M1

MARCO - M2

Estação meteorológica (a ser instalada)

ETE da área administrativa (existente)

Caixa d'água de fibra de vidro (existente)

Prédio administrativo (existente)

Balança rodoviária (existente)

Portão de entrada (existente)

Guarita (existente)

Caminho p/ pedestres c/ piso em brita 02 ou 03 (e=5cm) e delimitado c/ pneus

Áreas de estacionamento e manobra pavimentadas c/ leito de brita e=5cm

Camará (arbusto)

Margaridinha (arbusto)

Cerca-viva (extensão=50m) através do plantio de 02 fileiras de Sansão-do-campo, com espaçamento de 30cm entre fileiras e entre mudas

Cerca-viva (extensão=90m) através do plantio de 02 fileiras de Sansão-do-campo, com espaçamento de 30cm entre fileiras e entre mudas

Reserva Legal

Estrada vicinal (municipal) de terra


PAISAGISMO

LOCAL DE APLICAÇÃO		QUANTITATIVOS POR ETAPA		
NOME POPULAR	NOME BOTÂNICO	IMPLANT.	ENCERR.	TOTAL
Pingo-de-ouro (arbusto)	*Duranta repens aurea*	2.938 un	0 un	2.938 un
Camará (arbusto)	*Lantana camara*	25 un	0 un	25 un
Margaridinha (arbusto)	*Wedelia paludosa*	21 un	0 un	21 un
Sansão-do-campo (arbusto)	*Mimosa caesalpineafolia*	936 un	0 un	936 un
Grama batatais (gramínea) (1)	*Paspalum notatum*	236,61 m²	0 m²	236,61 m²

OBSERVAÇÕES GERAIS

1) O quantitativo de grama batatais a ser utilizada no paisagismo poderá variar consideravelmente pelo fato de que já há várias áreas gramadas no local de sua instalação, distribuídas de forma esparsa, e que deverão ser aproveitadas. Pelo exposto, o quantitativo apresentado corresponde a 10% da área total a ser gramada.
2) Poderá ser utilizada outra espécie de grama, a critério do empreendedor e conforme a disponibilidade regional.

DETALHE DA CERCA-VIVA EM SANSÃO-DO-CAMPO + CERCA DE DIVISA DO TERRENO
Escala 1:25

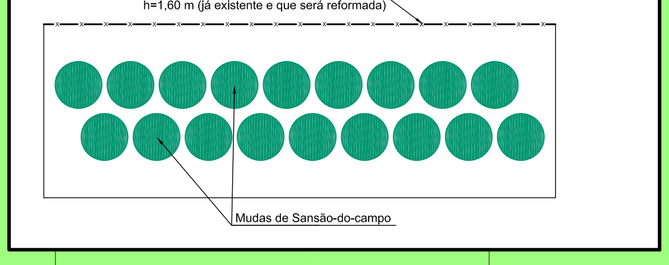

Nº	DATA	REVISÃO/ALTERAÇÃO
2		
1	30/05/2014	Versão final e revisada "V3-R1" - Projeto executivo para implantação da etapa 01 e para encerramento

OBSERVAÇÕES GERAIS E LEGENDAS:

- As medidas estão cotadas em metros;
- A grama já instalada nas áreas de entorno da guarita e do prédio administrativo deverá ser aproveitada e recomposta, na proporção1 e 10% da área total existente, enquanto as árvores e arbustos existentes deverão ser preservados;
- O paisagismo proposto poderá ser alterado mediante estudos e projetos específicos elaborados pelo empreendedor, com exceção da cerca-viva a ser instalada junto à divisa do empreendimento através do plantio de Sansão-do-campo.

OBSERVAÇÕES GERAIS E LEGENDAS:

- Legenda:

Paisagismo - Margaridinha (arbusto)
Paisagismo - Camará (arbusto)
Paisagismo - Pingo-de-ouro (arbusto) c/ mudas plantadas a cada 20 cm
Paisagismo - Grama batatais
Cerca-viva em Sansão-do-campo, composta por 02 fileiras espaçadas em 30 cm e c/ mudas plantadas a cada também a cada 30 cm
Vegetação nativa existente - Cerrado (a conservar), podendo haver supressão somente nos locais de instalação das unidades operacionais previstas para cada etapa do empreendimento

ENDEREÇO:
Fazenda Várzea do Moinho
- Zona rural do município de Paracatu/MG -

DADOS DO PROJETO:

Fase do projeto:	Executivo p/ implantação da etapa 01 do Aterro Sanitário e para encerramento do Aterro Controlado	Resíduos a serem tratados:	Resíduos sólidos urbanos - RSU
		Capacidade total de aterragem:	Aproximadamente 1.500.000,00 m³

RESPONSÁVEIS TÉCNICOS:

MARCELO BATISTA MONTEIRO
Engº. Civil / Sanitarista - CREA/MG 75.715/D

NOVO MEIO ENGENHARIA & CONSULTORIA LTDA.
SOLUÇÕES EM ENGENHARIA, SANEAMENTO E MEIO AMBIENTE
Fones: (31) 3373-8669 / (31) 9764-4077
E-mail: marcelo@novomeioengenharia.com.br
Skype: marcelonovomeiobh
Visitem o nosso site:
www.novomeioengenharia.com.br

CLIENTE: PREFEITURA MUNICIPAL DE PARACATU/MG (2013/2016)

EMPREENDIMENTO: ATERRO SANITÁRIO DE PARACATU/MG

DATA: MAI/2014

ESC.: 1 : 250

REF.: PROJETO EXECUTIVO DE ENGENHARIA
PAISAGISMO NO ENTORNO DA ÁREA ADMINISTRATIVA
- Arranjo geral e especificações na implantação da etapa 01-

FOLHA: 04

FORMATO A1