CONFIGURAÇÃO DE PENAS EM PRETO

COR	01	02	03	04	05	06	07	08	252	253
ESP.	0,1	0,2	0,3	0,4	0,5	0,6	0,2	0,8	0,05	0,05

COLOR PLOTAR NA MESMA COR


COR	10	12	20	30	70	130	142	160	170	254	255
ESP.	0,8	0,4	0,2	0,2	0,8	0,5	0,2	0,6	0,8	0,2	0,2

COLOR 70% DA COR


94	93	92	91	81	63	31	103

CDF.05 - CAIXA DE DISTRIBUIÇÃO DE FLUXOS


VISTA SUPERIOR
ESCALA 1:25

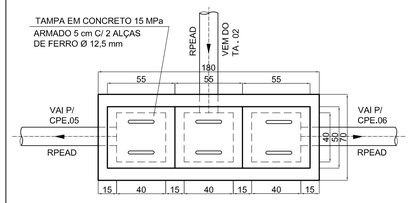


VISTA INTERNA
ESCALA 1:25

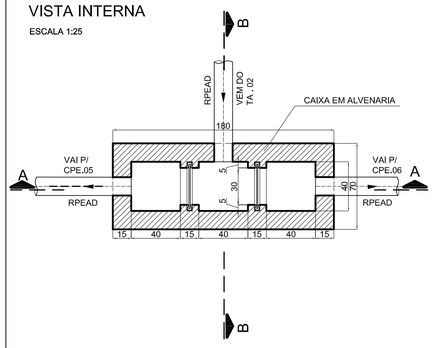

CORTE AA
ESCALA 1:25

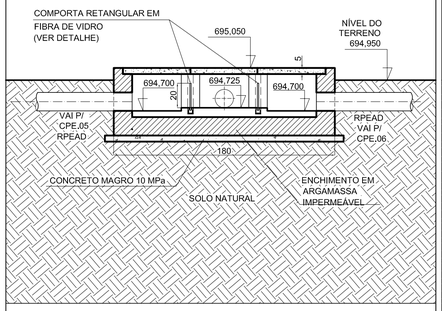


CORTE BB
ESCALA 1:25

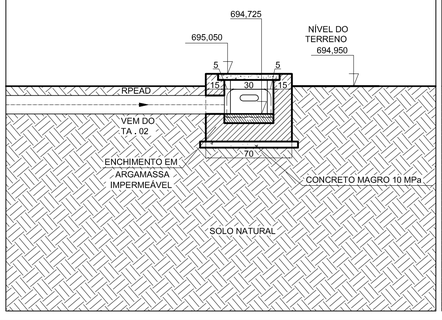


CDF.06 - CAIXA DE DISTRIBUIÇÃO DE FLUXOS


VISTA SUPERIOR
ESCALA 1:25

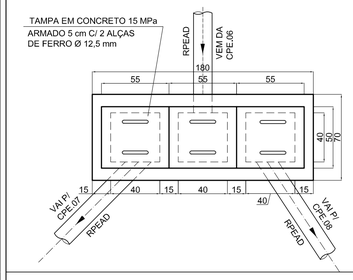


VISTA INTERNA
ESCALA 1:25

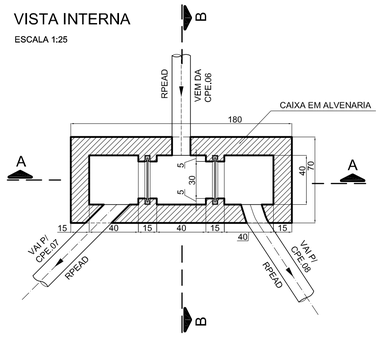

CORTE AA
ESCALA 1:25

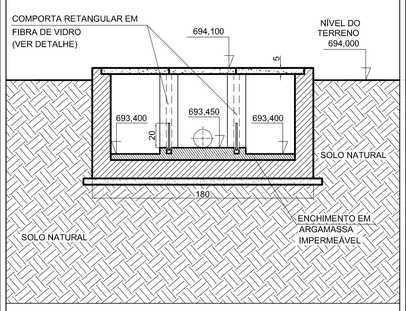


CORTE BB
ESCALA 1:25

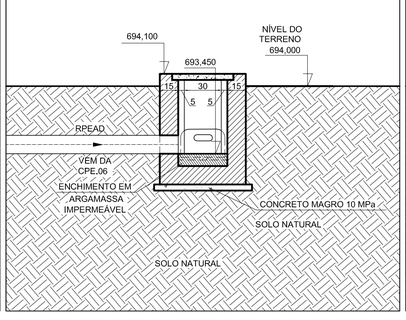


CDF.07 - CAIXA DE DISTRIBUIÇÃO DE FLUXOS


VISTA SUPERIOR
ESCALA 1:25

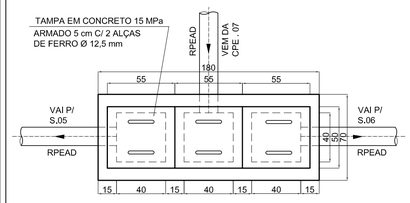


VISTA INTERNA
ESCALA 1:25

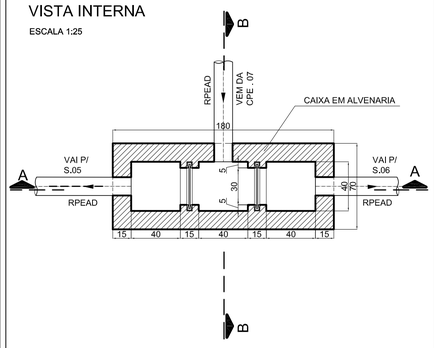

CORTE AA
ESCALA 1:25

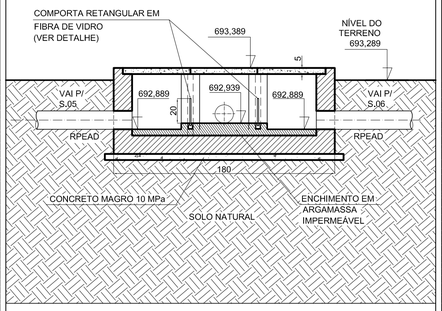


CORTE BB
ESCALA 1:25

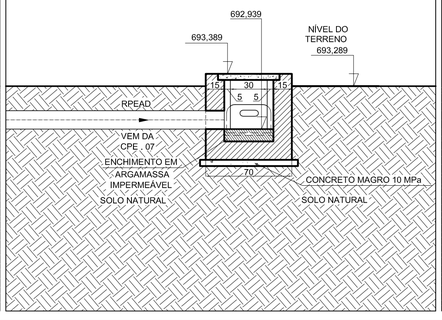


CDF.08 - CAIXA DE DISTRIBUIÇÃO DE FLUXOS


VISTA SUPERIOR
ESCALA 1:25

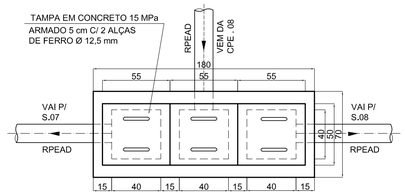


VISTA INTERNA
ESCALA 1:25

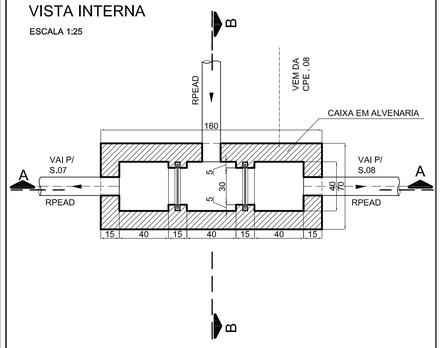

CORTE AA
ESCALA 1:25

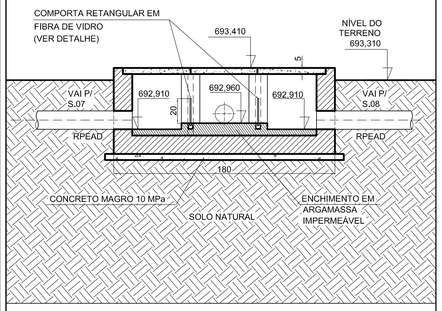


CORTE BB
ESCALA 1:25

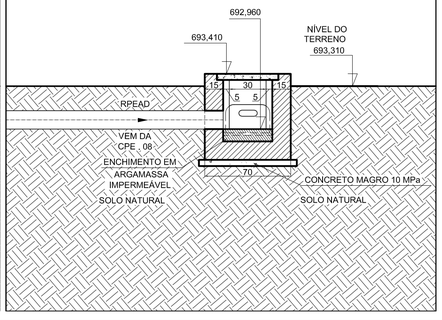


PV - POÇO DE VISITA - DETALHE TÍPICO

VISTA INTERNA
SEM ESCALA

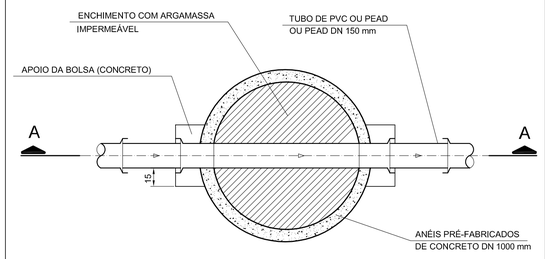

CORTE AA
SEM ESCALA

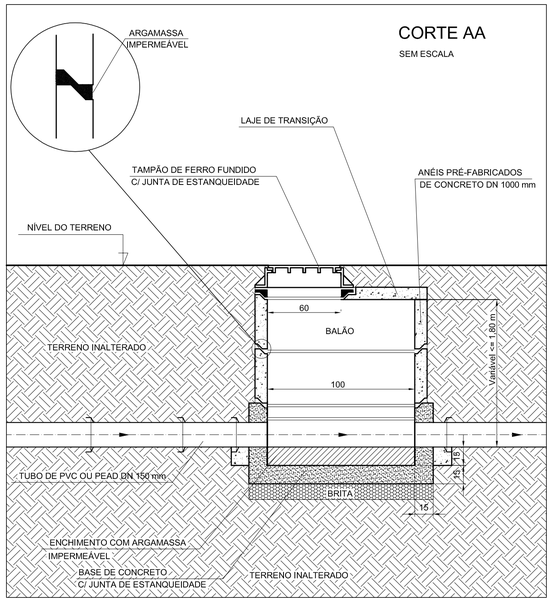

N°	DATA	REVISÃO/ALTERAÇÃO
3		
2		
1	26/04/2010	Projetos técnicos complementares e revisados

OBSERVAÇÕES GERAIS E LEGENDAS:

- As medidas estão cotadas em metros;
- À montante das "CIP's" o sistema de drenagem de percolados/efluentes será formado por drenos horizontais e verticais em material granular, conforme especificações apresentadas nas pranchas de detalhes típicos;
- À jusante das "CIP's" o sistema de drenagem de percolados/efluentes será formado por uma rede coletora em tubos de "PEAD" (RPEAD) DN 150 mm;
- Todos os trechos das redes coletoras de efluentes/esgotos (RPEAD) deverão possuir declividade >= 0,50%.

OBSERVAÇÕES GERAIS E LEGENDAS (continuação)

- Legenda:

RPEAD	Rede coletora de efluentes/esgotos em tubos de PEAD DN 150 mm
PV	Poço de visita da rede coletora de efluentes e esgotos sanitários
CPE	Caixa de passagem de efluentes/esgotos
CDF	Caixa de passagem, controle e distribuição de fluxos de efluentes/esgotos
DMV	Caixa de passagem de efluentes/esgotos c/ dispositivo de medição de vazões (vertedouro triangular)
LS	Leito de secagem de lodo proveniente da limpeza dos TA's e da LFE
TA	Tanques anaeróbios projetados
LAE	Lagoa anaeróbia existente
LFE	Lagoa facultativa existente
LFP	Lagoa facultativa projetada
S	Sumidouros projetados

ENDEREÇO:

Fazenda Várzea do Moinho
- Zona rural do município de Paracatu/MG -

DADOS DO PROJETO:

Fase do projeto:	Licenciamento ambiental	Capacidade total de aterragem:	1,267,640,98 m³
Fase do licenciamento:	LIC - Licença de Instalação Corretiva	Quant. operada (final de plano):	93,72 ton/dia
Área do terreno:	52,919 hectares	Vida útil estimada:	Aproximadamente 30 anos

RESPONSÁVEIS TÉCNICOS:

MARCELO BATISTA MONTEIRO
Engº. Civil / Sanitarista - CREA/MG 75.715/D

NOVO MEIO ENGENHARIA & CONSULTORIA LTDA.
SOLUÇÕES EM ENGENHARIA, SANEAMENTO E MEIO AMBIENTE

Fones: (31) 3373-8669 / (31) 9764-4077
E-mail: marcelo@novomeioengenharia.com.br
Skype: marcelonovomeiobh
Visitem o nosso site:
www.novomeioengenharia.com.br

CLIENTE:	PREFEITURA MUNICIPAL DE PARACATU/MG Adm. 2005/2012	DATA:	ABR/2010
EMPREEND.:	ATERRO SANITÁRIO MUNICIPAL	ESC.:	1 : 25
REF.:	PLANO DE CONTROLE AMBIENTAL - PCA SISTEMA DE DRENAGEM DE EFLUENTES - Detalhes Fl. 03 - CPE - CDF - PV -	FOLHA:	31

FORMATO A1