CONFIGURAÇÃO DE PENAS EM PRETO

	01	02	03	04	05	06	07	08	252	253
COR	0,1	0,2	0,3	0,4	0,5	0,6	0,2	0,8	0,05	0,05
ESP.										


COLOR PLOTAR NA MESMA COR

255	254	170	160	142	130	70	30	20	12	10
0,2	0,2	0,8	0,6	0,2	0,5	0,8	0,2	0,2	0,4	0,8

COLOR 70% DA COR

94	93	92	91	81	63	31
						103

ESTRADA "TRECHO B"
PERFIL LONGITUDINAL

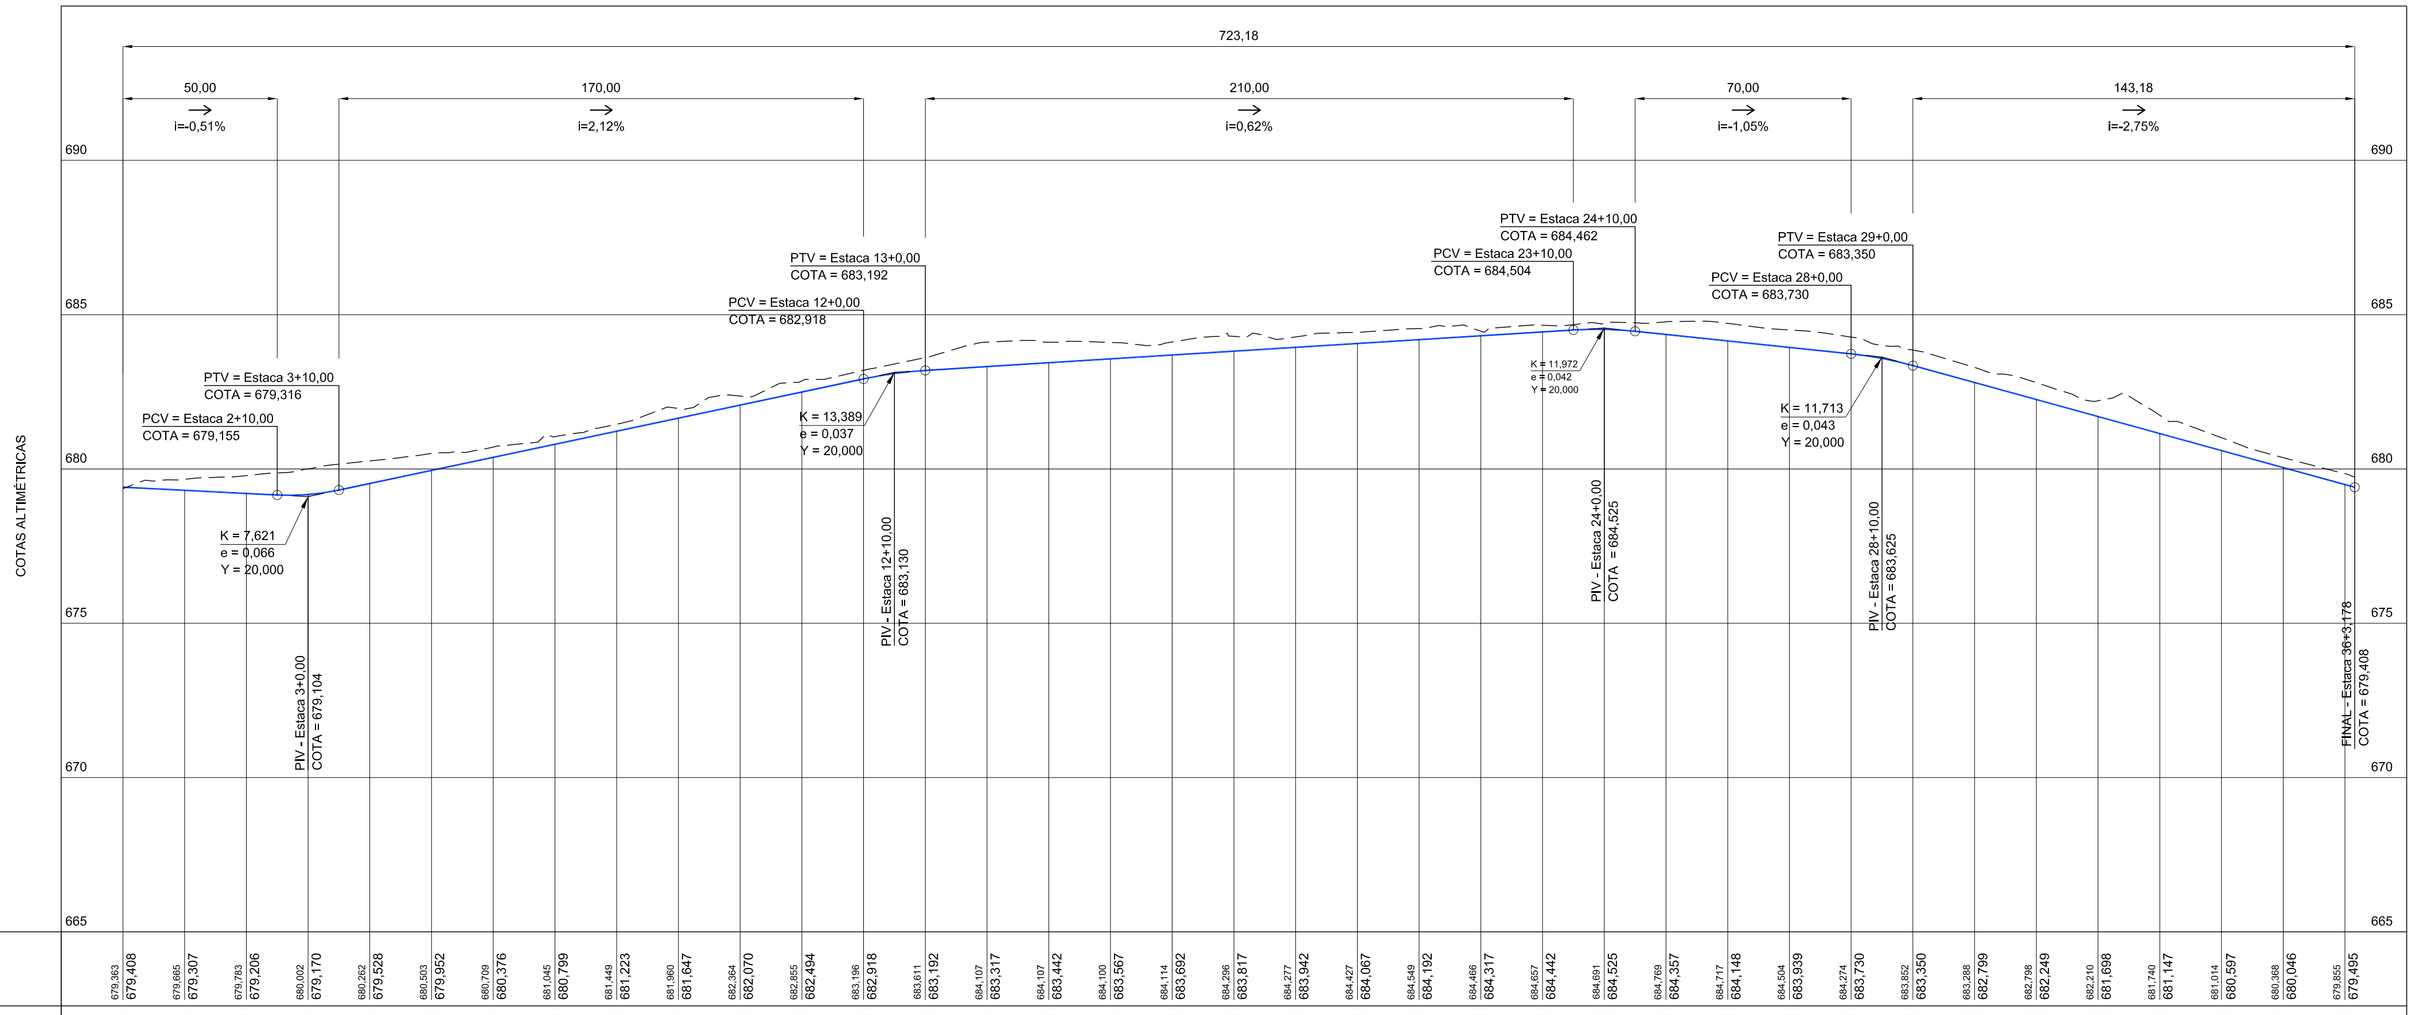

| | | | | | | | | | |