

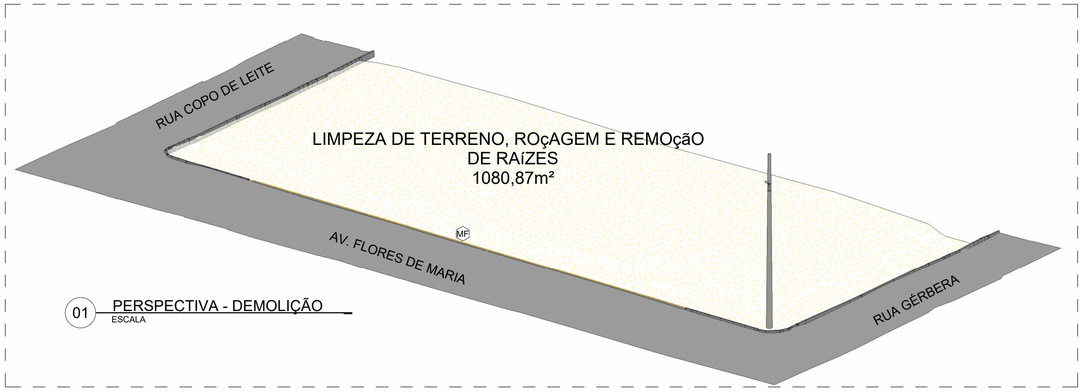


01 PERSPECTIVA - DEMOLIÇÃO
ESCALA

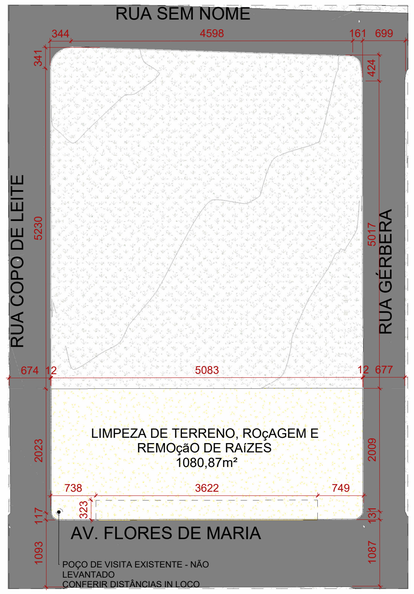

02 MAPA DEMOLIÇÃO
ESCALA 1 : 500

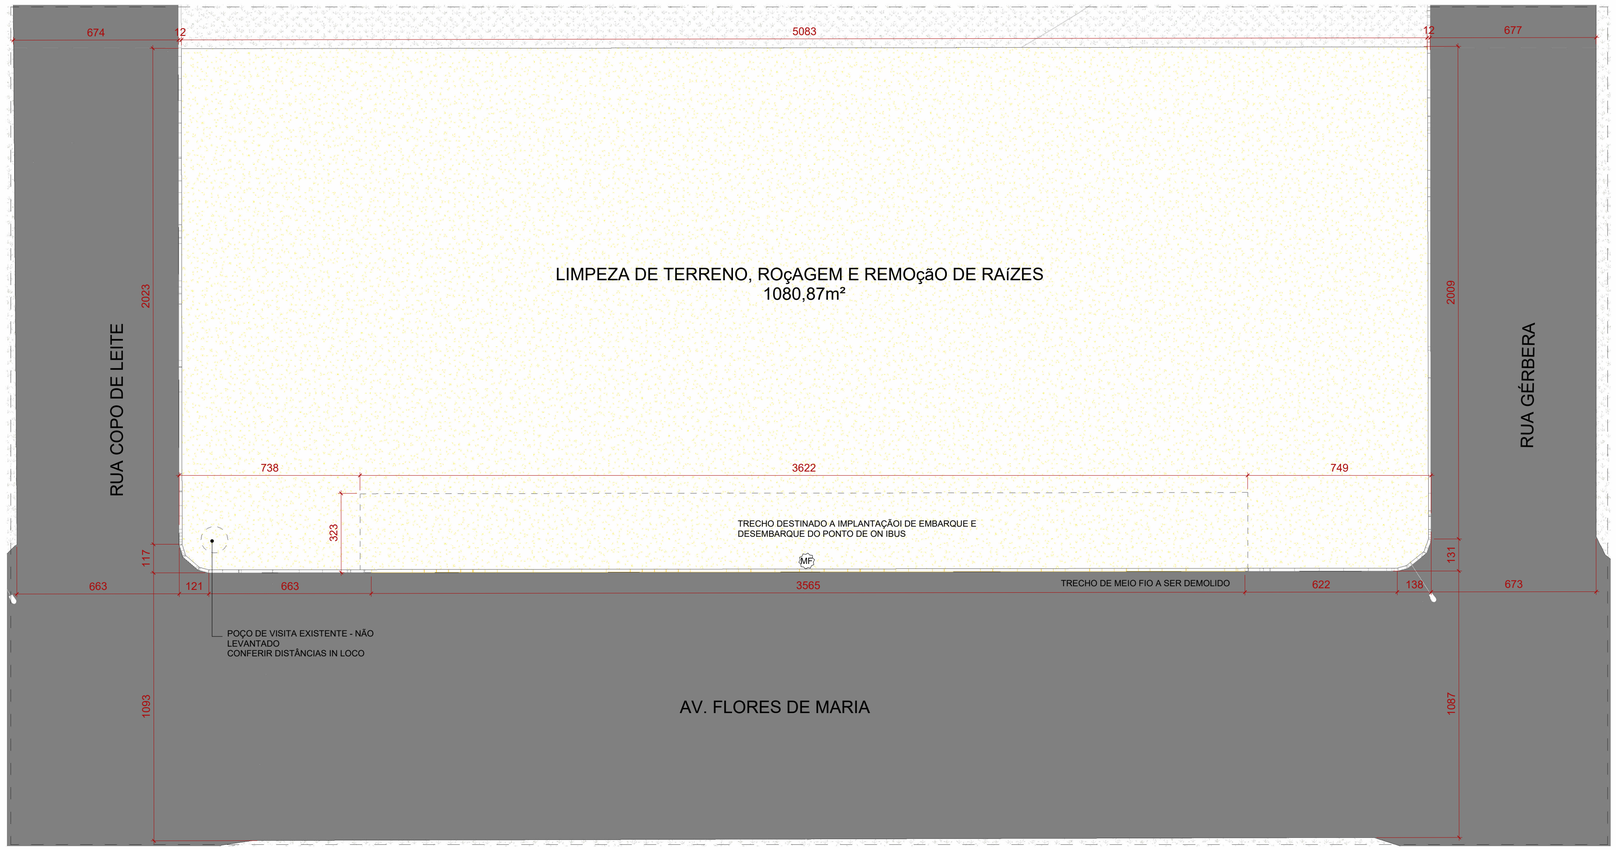

03 PLANTA DEMOLIÇÃO
ESCALA 1 : 125

MAPA-CHAVE



INFRAESTRUTURA URBANA - DEMOLIÇÃO

CÓD.	DESCRIÇÃO	Comprimento
MF	MEIO-FIO DE CONCRETO PRÉ-MOLDADO, PADRÃO SUDECAP TIPO B	3566,25 cm

LEGENDA

CONSTRUÇÃO NOVA | JARDIM ÁREA PERMEÁVEL | ELEMENTOS DEMOLIDOS / REVITALIZADOS | A DEMOLIR

SIMBOLOGIAS

X	PISO	X	TETO	X	DIVERSOS
X	PAREDE	X	RODAPÉ	X	ESQUADRIAS
E	EXISTENTE A SER MANTIDO				

QUADRO DE ÁREAS

ÁREA CONSTRUÍDA EXISTENTE	0,00 m²	ÁREA PERMEÁVEL	94,55 m²	COEFICIENTE DE APROVEITAMENTO	0,87
ÁREA A DEMOLIR	0,00 m²	ÁREA DE PROJEÇÃO	692,41 m²	TAXA DE OCUPAÇÃO	
ÁREA A CONSTRUIR	599,17 m²	Nº DE PAVIMENTOS	-	TAXA DE PERMEABILIDADE	13,47%
ÁREA TOTAL CONSTRUÍDA	599,17 m²				

NOTAS

OBSERVAÇÕES GERAIS:

1 - CONFERIR MEDIDAS NO LOCAL

2 - NÃO UTILIZAR ESCALA SOBRE PAPEL

3 - EM CASO DE CONFLITO DE COTAS, PREVALECE A DO DESENHO DE MAIOR ESCALA

4 - EM CASO DE DÚVIDAS, CONSULTE SEMPRE O RESPONSÁVEL TÉCNICO

5 - COTAS EM CENTÍMETROS

6 - O NÍVEL 0 DO TERRENO CORRESPONDE AO NÍVEL +754,433 DO LEVANTAMENTO TOPOGRÁFICO

7 - O NORTE DE PROJETO ESTÁ ROTACIONADO EM 13,05º EM RELAÇÃO AO NORTE VERDADEIRO.

REVISÃO	DESCRIÇÃO	TIPO	ELABORADO	VERIFICADO	DATA
00	EMISSÃO INICIAL	EXE	ALISSON SOUZA	DÉBORA LACERDA	05/2026
01	REVISÃO	EXE	ALISSON SOUZA	DÉBORA LACERDA	05/2026

TIPOS DE EMISSÃO: ASB - AS BUILT; EXE - EXECUTIVO; RST - RESTAURO; MVP - MVP; ACS - ACESSIBILIDADE; IMP - IMPLANTAÇÃO; BSC - BÁSICO; URB - URBANISMO; PSG - PAISAGISMO

ELABORAÇÃO:
OBJETIVA PROJETOS E SERVIÇOS
AV. BARÃO HOMEM D E MELO, Nº 3280 - NOVA GRANADA
BELO HORIZONTE - MG - CEP: 30.494-080
TEL: (31) 3347-4405 / (31) 3347-7079 / (31) 3571-1920
EMAIL: contato@grupoprojetaengenharia.com.br

REALIZAÇÃO:
PREFEITURA MUNICIPAL DE PARACATU - MG
AV. SÃO JOÃO PAULO II, Nº 2045 - PARACATUZINHO
38 99825-4011

PRAÇA JARDIM VITÓRIA

AV. DAS FLORES, S/N, PARACATU - MG

PROJETO DE URBANISMO

AUTORIA DO PROJETO:
DEBORA EVELYN CALDEIRA DE LACERDA:12045054624
DÉBORA EVELYN CALDEIRA DE LACERDA
CAU - A257897-2

CONTRATANTE DO PROJETO:
PREFEITURA MUNICIPAL DE PARACATU - MG

DATA:	ESCALA:	CÓDIGO:
MAIO/2026	INDICADA	PRJ-265006

TÍTULO DOS DESENHOS:
PLANTA DE DEMOLIÇÃO
PERSPECTIVA - DEMOLIÇÃO

PRANCHA: 02 / 06

DIREITOS AUTORAIS RESERVADOS; PROIBIDO REPRODUÇÃO, DIVULGAÇÃO OU ALTERAÇÃO SEM ORDEM EXPRESSA DO AUTOR.

TÍTULO DO ARQUIVO: PRJ-265006-MVP-URB-0101-REV01

A1 841x594mm