

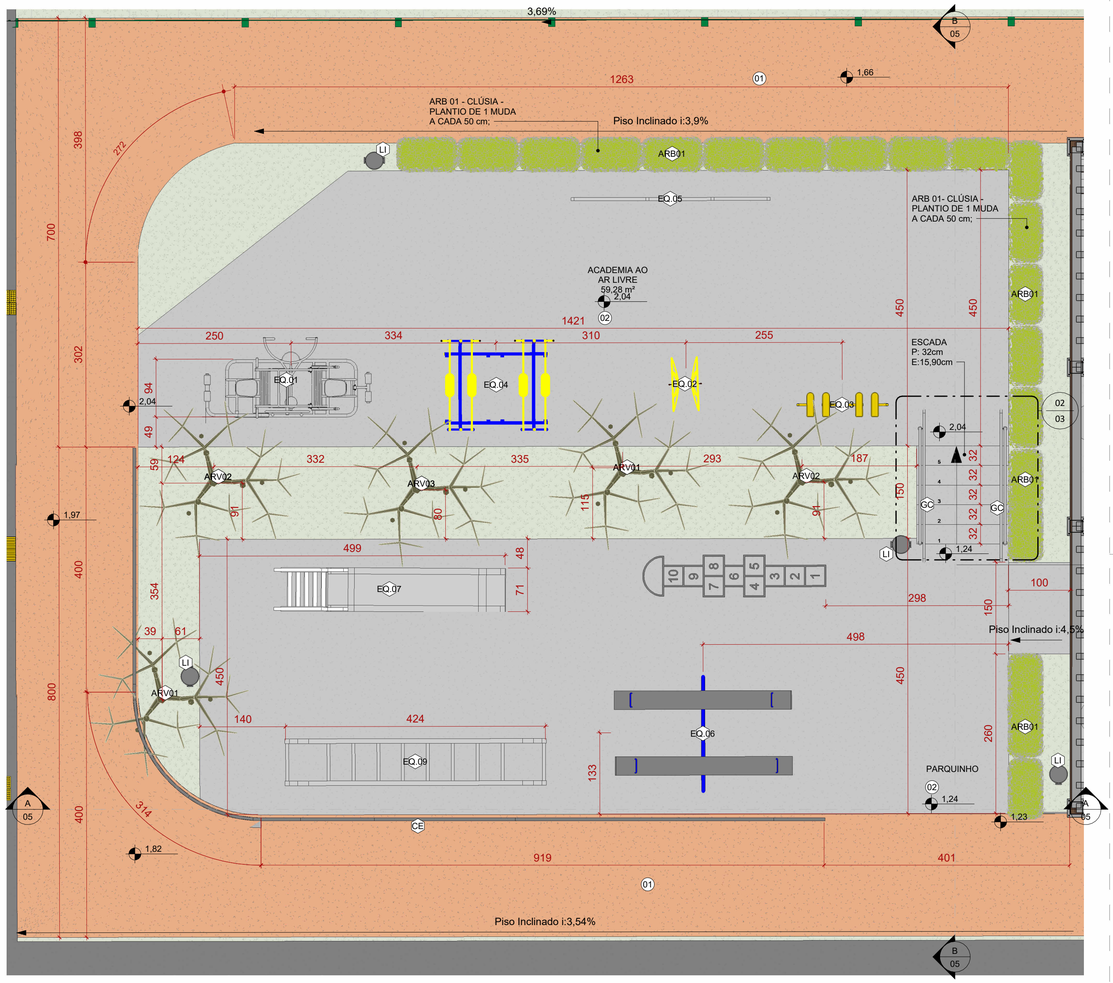



01 AMPLIAÇÃO - ACADEMIA & PARQUINHO
ESCALA 1 : 50

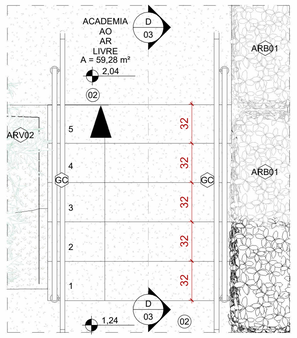


02 AMPLIAÇÃO - ESCADA 01
ESCALA 1 : 25

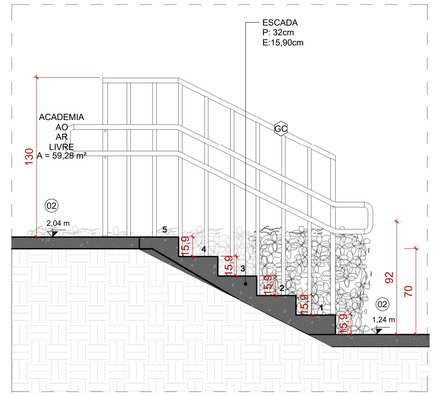


03 CORTE DD
ESCALA 1 : 25

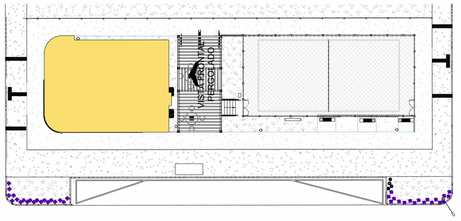


8 MAPA CHAVE - PARQUINHO E ACADEMIA AO AR LIVRE
SEM ESCALA

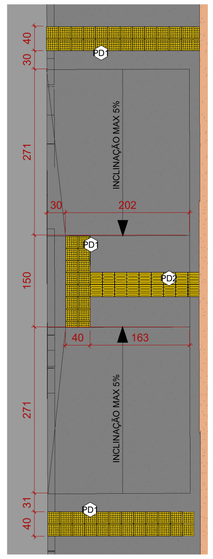


06 DET. REBAIXO DA CALÇADA 01
ESCALA 1 : 50

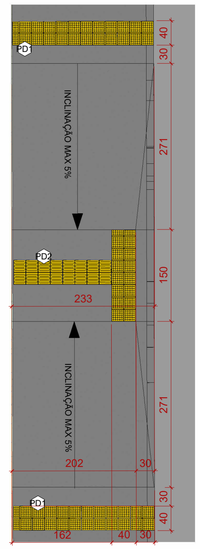

07 DET. REBAIXO DA CALÇADA 02
ESCALA 1 : 50

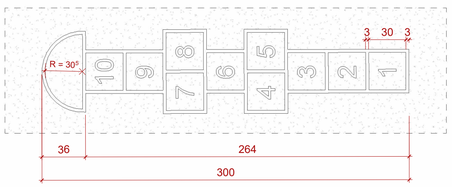

04 AMPLIAÇÃO AMARELINHA
ESCALA 1 : 25

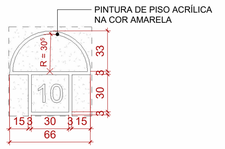

05 DETALHE AMARELINHA
ESCALA 1 : 25

LEGENDA

CONSTRUÇÃO NOVA

JARDIM ÁREA PERMEÁVEL

SIMBOLOGIAS

X	PISO	X	TETO	X	DIVERSOS
X	PAREDE	X	RODAPÉ	X	ESQUADRIAS
E	EXISTENTE A SER MANTIDO				

QUADRO DE ÁREAS

ÁREA CONSTRUÍDA EXISTENTE	0,00 m²	ÁREA PERMEÁVEL	94,55 m²	COEFICIENTE DE APROVEITAMENTO	0,87
ÁREA A DEMOLIR	0,00 m²	ÁREA DE PROJEÇÃO	692,41 m²	TAXA DE OCUPAÇÃO	
ÁREA A CONSTRUIR	599,17 m²	Nº DE PAVIMENTOS	-	TAXA DE PERMEABILIDADE	13,47%
ÁREA TOTAL CONSTRUÍDA	599,17 m²				

NOTAS

OBSERVAÇÕES GERAIS:

1 - CONFERIR MEDIDAS NO LOCAL

2 - NÃO UTILIZAR ESCALA SOBRE PAPEL

3 - EM CASO DE CONFLITO DE COTAS, PREVALECE A DO DESENHO DE MAIOR ESCALA

4 - EM CASO DE DÚVIDAS, CONSULTE SEMPRE O RESPONSÁVEL TÉCNICO

5 - COTAS EM CENTÍMETROS

6 - O NÍVEL 0 DO TERRENO CORRESPONDE AO NÍVEL +754,433 DO LEVANTAMENTO TOPOGRÁFICO

7 - O NORTE DE PROJETO ESTÁ ROTACIONADO EM 13,05º EM RELAÇÃO AO NORTE VERDADEIRO.

REVISÃO	DESCRIÇÃO	TIPO	ELABORADO	VERIFICADO	DATA
00	EMISSÃO INICIAL	EXE	ALISSON SOUZA	DÉBORA LACERDA	05/2026
01	REVISÃO	EXE	ALISSON SOUZA	DÉBORA LACERDA	05/2026

TIPOS DE EMISSÃO

ASB - AS BUILT	EXE - EXECUTIVO	RST - RESTAURO
MVP - MVP	ACS - ACESSIBILIDADE	IMP - IMPLANTAÇÃO
BSC - BÁSICO	URB - URBANISMO	PSG - PAISAGISMO

PISO PODOTÁTIL

MARCA DE TIPO	DESCRIÇÃO	FABRICANTE	QUANT.
PD1	PISO PODOTÁTIL ALERTA EM BORRACHA ASSENTADO COM ARGAMASSA, ESP: 12MM	REF: STEEL RUBER OU EQUIVALENTE	130
PD2	PISO PODOTÁTIL DIRECIONAL EM BORRACHA ASSENTADO COM ARGAMASSA, ESP: 12MM	REF: STEEL RUBER OU EQUIVALENTE	34

TORNEIRAS E REGISTROS

CÓD.	DESCRIÇÃO	FABRICANTE	QUANT.
TO	TORNEIRA DE JARDIM TORNEIRA ESFERA JARDIM CADEADO C/ BICO USO GERAL 1/2 X 3/4 - FORNECEDOR: MODELAR OU SIMILAR	MODELAR	1

PISOS

CÓD.	DESCRIÇÃO	FABRICANTE
01	PISO EM CONCRETO NÍVEL ZERO, ACABAMENTO CAMURÇADO COM PINTURA EM TINTA EPÓXI PARA PISO NA COR LARANJA - PREVER JUNTAS DE DILATAÇÃO A CADA 2 METROS	REF.: SUVINIL OU EQUIVALENTE
01	PISO EM CONCRETO NÍVEL ZERO, COM ACABAMENTO CAMURÇADO, NIVELADO A LASER.	MOLDADO INLOCO
02	PISO EM CONCRETO NÍVEL ZERO, ACABAMENTO CAMURÇADO COM PINTURA EM TINTA EPÓXI PARA PISO NA COR CINZA - PREVER JUNTAS DE DILATAÇÃO A CADA 2 METROS	
03	AREIA BRANCA - ESPECIAL PARA ATIVIDADES ESPORTIVAS	REF.: UNISTEIN OU SIMILAR

PISOS EXTERNOS

CÓD.	DESCRIÇÃO	ÁREA
04	CALÇADA EM CONCRETO CAMURÇADO	597,96 m²
05	ASFALTO A SER IMPLANTADO	119,28 m²
06	ASFALTO EXISTENTE	2480,08 m²

VEGETAÇÃO

CÓD.	NOME POPULAR	NOME CIENTÍFICO	QUANT.
ARB01	CLÚSIA	CLUSIA FLUMINENSIS	20
ARV01	JATOBÁ	HYMENAEA COURBARIL	5
ARV02	IPÊ AMARELO	HANDROANTHUS ALBUS	4
ARV03	IPÊ ROXO	HANDROANTHUS IMPETIGINOSUS	3
ARV04	DRACENA	XANTHORRHOEA BRASILIENSIS	12
FO01	LAMBARI-ROXO	TRADESCANTIA PALLIDA	94
FO02	BARBA-DE-SERPENTE	OPHIOPOGON JAPONICUS	42

INFRAESTRUTURA URBANA

CÓD.	DESCRIÇÃO	Comprimento
MF	MEIO-FIO DE CONCRETO PRÉ-MOLDADO, PADRÃO SUDECAP TIPO B	4215,66

ACABAMENTO DE PAREDE

CÓD.	DESCRIÇÃO	FABRICANTE
01	PINTURA SOBRE REBOCO COR: CINZA CLARO	REF.: SUVINIL OU EQUIVALENTE
02	PAREDE EMASSADA COM MASSA ACRÍLICA E PINTADA COM TINTA ACRÍLICA NA COR CINZA	REF.: SUVINIL OU EQUIVALENTE

GUARDA-CORPO

CÓD.	DESCRIÇÃO	FABRICANTE
CB	CORDÃO DE CONCRETO PRÉ-MOLDADO BOLEADO 10X10 CM COM BLOCO VAZADO 40X20X10 CM, COM ENCHIMENTO DE CONCRETO	
CE	GUARDA CORPO H=110CM EM TUBO REDONDO DE AÇO GALVANIZADO Ø1.1/2" ESP.: 120MM.	REF.: BELGO ARAMES OU SIMILAR
GC	GUARDA CORPO COM CORRIMÃO DUPLO UNILATERAL. H=130CM EM TUBO REDONDO DE AÇO GALVANIZADO Ø1.1/2" ESP.: 120MM. BARRAS VERTICAIS	REF.: BELGO ARAMES OU SIMILAR

MOBILIÁRIO URBANO

CÓD.	DESCRIÇÃO	FABRICANTE	QUANT.
LI	LIXEIRO COM CESTO DE LIXO DUPLO, DE FERRO, MODELO BASCULANTE, 50 LITROS	.:	6
M01	BANCO EM CONCRETO E ASSENTO DE MADEIRA	REF.: METALCO OU SIMILAR	3
M12	REDE PARA DEMARCAÇÃO INTERNA DA QUADRA	REF.: AZZURE REDES OU SIMILAR	1

EQUIPAMENTOS

CÓD.	DESCRIÇÃO	FABRICANTE	QUANT.
EQ.01	MULTI ESTAÇÃO 6 EM 1	REF.: FLEX EQUIPAMENT OU SIMILAR	1
EQ.02	ACADEMIA AO AR LIVRE : VOLANTE DE ROTAÇÃO VERTICAL DUPLO	REF.: ZIOBER BRASIL OU SIMILAR	1
EQ.03	SIMULADOR DE CAMINHADA DUPLO	Ziober Brasil	1
EQ.04	SIMULADOR ESQUI DUPLO	REF.: ZIOBER BRASIL OU SIMILAR	1
EQ.05	BARRA ALTA TRES ALTURAS	REF.: ZIOBER BRASIL OU SIMILAR	1
EQ.06	GANGORRA METÁLICO	REF.: GINAST ACADEMIA AO AR LIVRE OU EQUIVALENTE	1
EQ.07	ESCORREGADOR	REF.: GINAST ACADEMIA AO AR LIVRE OU EQUIVALENTE	1
EQ.08	MESA DE CONCRETO DE JOGOS PARA PRAÇAS	REF.: MOLDART OU EQUIVALENTE	2
EQ.09	ESCADA HORIZONTAL - FERRO E PINTURA ELETROSTÁTICA	REF.: GINAST ACADEMIA AO AR LIVRE OU EQUIVALENTE	1

ELABORAÇÃO:
OBJETIVA PROJETOS E SERVIÇOS
AV. BARÃO HOMEM D E MELO, Nº 3280 - NOVA GRANADA
BELO HORIZONTE - MG - CEP: 30.494-080
TEL: (31) 3347-4405 / (31) 3347-7079 / (31) 3571-1920
EMAIL: contato@grupoprojetaengenharia.com.br

REALIZAÇÃO:
PREFEITURA MUNICIPAL DE PARACATU - MG
AV. SÃO JOÃO PAULO II, Nº 2045 - PARACATUZINHO
38 99825-4011

PRAÇA JARDIM VITÓRIA

AV. DAS FLORES, S/N, PARACATU - MG

PROJETO DE URBANISMO

AUTORIA DO PROJETO:
DEBORA EVELYN CALDEIRA DE LACERDA:12045054624
DÉBORA EVELYN CALDEIRA DE LACERDA
CAU - A257897-2

CONTRATANTE DO PROJETO:
PREFEITURA MUNICIPAL DE PARACATU - MG

DATA:	ESCALA:	CÓDIGO:
MAIO/2026	INDICADA	PRJ-265006

TÍTULO DOS DESENHOS:
MAPA CHAVE
AMPLIAÇÃO ACADEMIA & PARQUINHO
AMPLIAÇÃO ESCADA 01 - CORTE DD
DET. REBAIXO DE CALÇADA 01
DET. REBAIXO DE CALÇADA 02

PRANCHA: 03/06

DIREITOS AUTORAIS RESERVADOS; PROIBIDO REPRODUÇÃO, DIVULGAÇÃO OU ALTERAÇÃO SEM ORDEM EXPRESSA DO AUTOR.

TÍTULO DO ARQUIVO:
PRJ-265006-MVP-URB-0101-REV01

A1
841x594mm