




01 DET. CORRIMÃO - CORTE
ESCALA 1 : 10

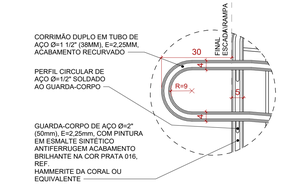


02 DET. CORRIMÃO - FINAL
ESCALA 1 : 10

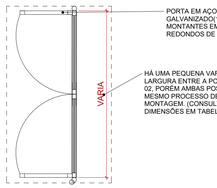


06 PORTA 01 & 02 - PLANTA
ESCALA 1 : 25

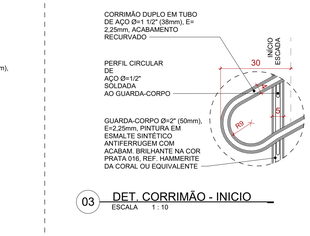


03 DET. CORRIMÃO - INICIO
ESCALA 1 : 10

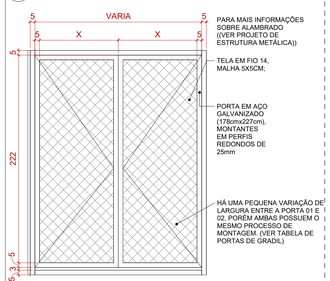


07 PORTA 01 & 02 - ELEVAÇÃO FRONTAL -
ESCALA 1 : 25

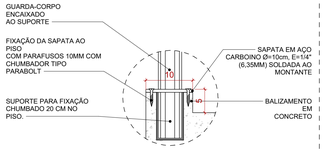


04 DET. CORRIMÃO - FIXAÇÃO
ESCALA 1 : 5

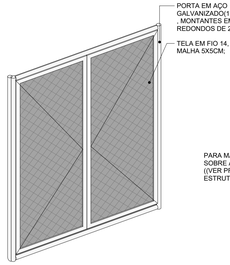


08 PORTA 01 & 02 PERSPECTIVA
ESCALA

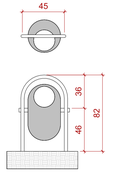

05 LIXEIRA EM POLIETILENO
ESCALA 1 : 25

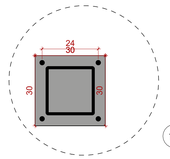


10 DET. BASE DO PERGOLADO
ESCALA 1 : 10

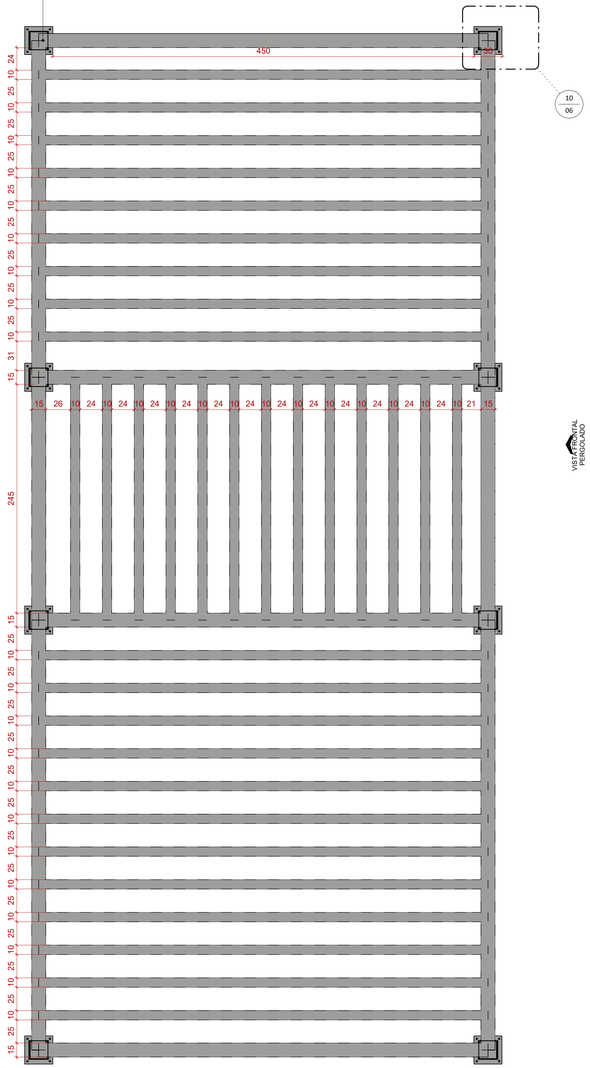

09 DET. PERGOLADO - PLANTA
ESCALA 1 : 25


VISTA FRONTAL PERGOLADO

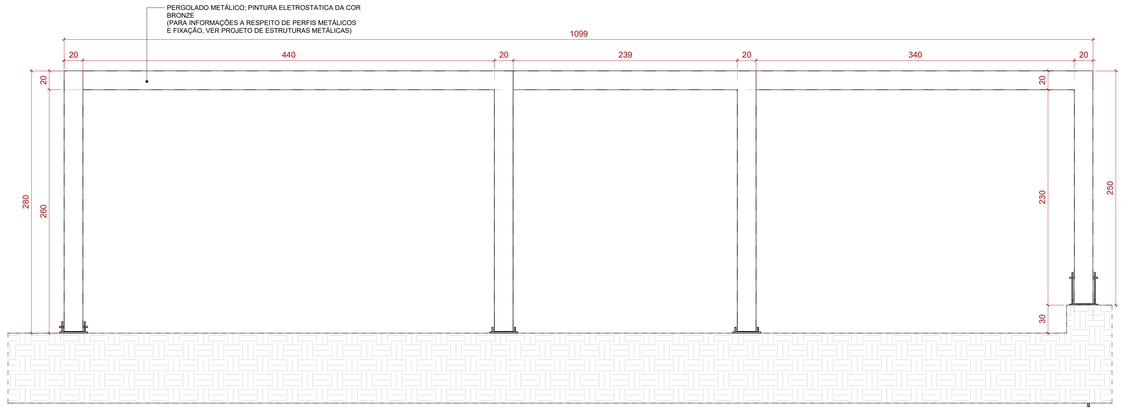


11 VISTA FRONTAL PERGOLADO
ESCALA 1 : 25




12 DET. GRADIL NYLOFOR - PLANTA
ESCALA 1 : 20

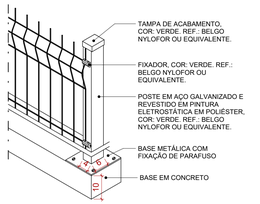


13 DET. GRADIL NYLOFOR - VISTA 3D
ESCALA 1 : 10

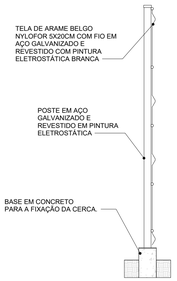


14 DET. GRADIL NYLOFOR - CORTE
ESCALA 1 : 20

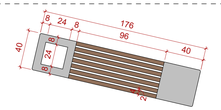


15 DETALHE BANCO - PLANTA
ESCALA 1 : 25

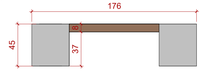


16 ELEVAÇÃO FRONTAL - BANCO
ESCALA 1 : 25

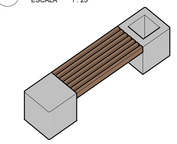

17 PERPECTIVA -BANCO
ESCALA

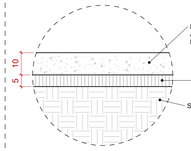

18 PISO CONCRETO NÍVEL 0
ESCALA 1 : 10

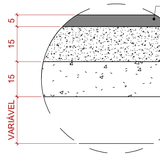

19 DET. TÍPICO PAVIMENTAÇÃO
ESCALA 1 : 10

LEGENDA

CONSTRUÇÃO NOVA

JARDIM ÁREA PERMEÁVEL

SIMBOLOGIAS

X	PISO	X	TETO	X	DIVERSOS
△	PAREDE	X	RODAPÉ	X	ESQUADRIAS
E	EXISTENTE A SER MANTIDO				

QUADRO DE ÁREAS

ÁREA CONSTRUÍDA EXISTENTE	0,00 m²	ÁREA PERMEÁVEL	94,55 m²	COEFICIENTE DE APROVEITAMENTO	0,87
ÁREA A DEMOLIR	0,00 m²	ÁREA DE PROJEÇÃO	692,41 m²	TAXA DE OCUPAÇÃO	
ÁREA A CONSTRUIR	599,17 m²	Nº DE PAVIMENTOS	-	TAXA DE PERMEABILIDADE	13,47%
ÁREA TOTAL CONSTRUÍDA	599,17 m²				

NOTAS

OBSERVAÇÕES GERAIS:

1 - CONFERIR MEDIDAS NO LOCAL
2 - NÃO UTILIZAR ESCALA SOBRE PAPEL
3 - EM CASO DE CONFLITO DE COTAS, PREVALECE A DO DESENHO DE MAIOR ESCALA
4 - EM CASO DE DÚVIDAS, CONSULTE SEMPRE O RESPONSÁVEL TÉCNICO
5 - COTAS EM CENTÍMETROS
6 - O NÍVEL 0 DO TERRENO CORRESPONDE AO NÍVEL +754,433 DO LEVANTAMENTO TOPOGRÁFICO
7 - O NORTE DE PROJETO ESTÁ ROTACIONADO EM 13,05º EM RELAÇÃO AO NORTE VERDADEIRO.

REVISÃO	DESCRIÇÃO	TIPO	ELABORADO	VERIFICADO	DATA
00	EMISSÃO INICIAL	EXE	ALISSON SOUZA	DÉBORA LACERDA	05/2026
01	REVISÃO	EXE	ALISSON SOUZA	DÉBORA LACERDA	05/2026

TIPOS DE EMISSÃO: ASB - AS BUILT; MVP - MVP; BSC - BÁSICO; EXE - EXECUTIVO; ACS - ACESSIBILIDADE; URB - URBANISMO; RST - RESTAURO; IMP - IMPLANTAÇÃO; PSG - PAISAGISMO

ELABORAÇÃO:

OBJETIVA PROJETOS E SERVIÇOS
AV. BARÃO HOMEM D E MELO, Nº 3280 - NOVA GRANADA
BELO HORIZONTE - MG - CEP: 30.494-080
TEL: (31) 3347-4405 / (31) 3347-7079 / (31) 3571-1920
EMAIL: contato@grupoprojetosengenharia.com.br

REALIZAÇÃO:

PREFEITURA MUNICIPAL DE PARACATU - MG

AV. SÃO JOÃO PAULO II, Nº 2045 - PARACATUZINHO
38 99825-4011

PRAÇA JARDIM VITÓRIA

AV. DAS FLORES, S/N, PARACATU - MG

PROJETO DE URBANISMO

AUTORIA DO PROJETO:
DEBORA EVELYN CALDEIRA DE LACERDA:12045054624
DÉBORA EVELYN CALDEIRA DE LACERDA
CAU - A257997-2

CONTRATANTE DO PROJETO:
PREFEITURA MUNICIPAL DE PARACATU - MG

DATA:	ESCALA:	CÓDIGO:
MAIO/2026	INDICADA	PRJ-265006

TITULO DOS DESENHOS:
DETALHES TIPICOS
DETALHES ESQUADRIAS
DETALHE BANCO
DETALHE PERGOLADO
DET. TIPICO PAVIMENTAÇÃO

PRANCHA: 06 / 06

DIREITOS AUTORAIS RESERVADOS: PROIBIDO REPRODUÇÃO, DIVULGAÇÃO OU ALTERAÇÃO SEM ORDEM EXPRESSA DO AUTOR.

TÍTULO DO ARQUIVO: PRJ-265006-MVP-URB-0101-REV01

A1 ALONGADO
1101x1584mm