
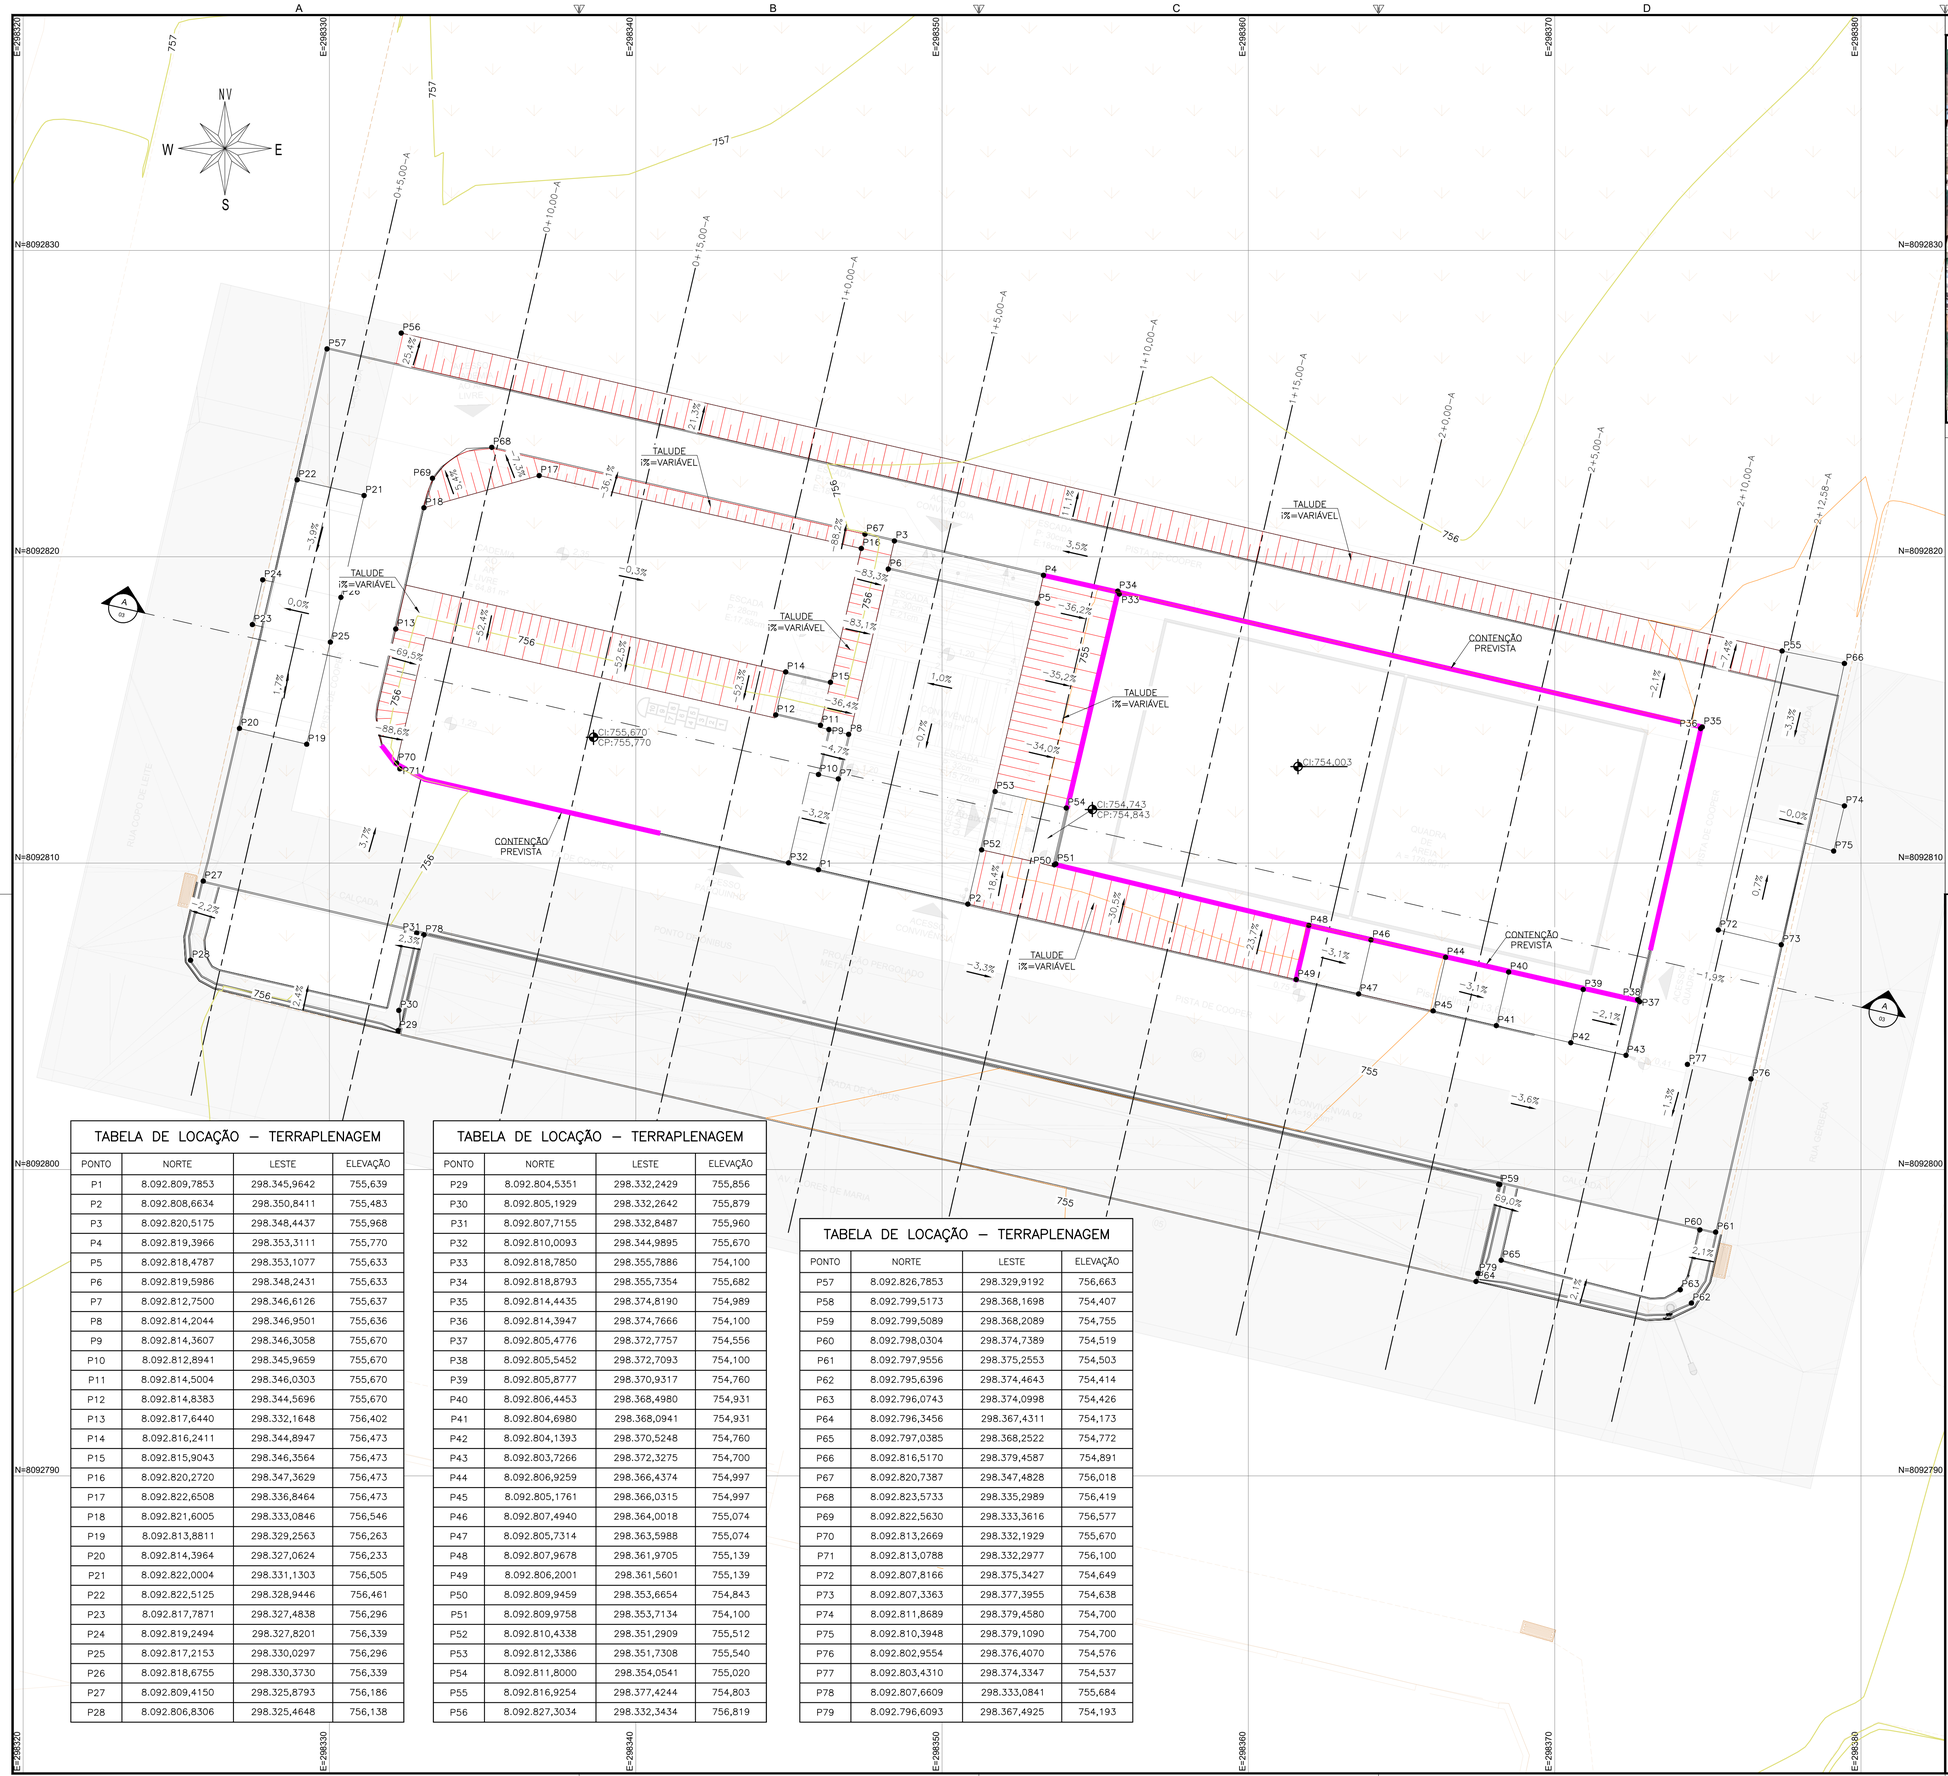


PLANTA SITUAÇÃO

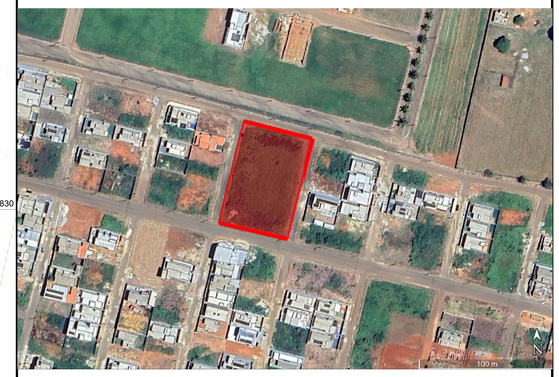

LEGENDA

- EIXO CORTE
- Cl:XXX,XXX NÍVEL IMPLANTAÇÃO
  CP:XXX,XXX NÍVEL PROJETO
- 970 CURVAS DE NÍVEL
- TALUDE DE CORTE
- CONTENÇÃO PREVISTA

TABELA DE LOCAÇÃO – TERRAPLENAGEM

PONTO	NORTE	LESTE	ELEVAÇÃO
P1	8.092.809,7853	298.345,9642	755,639
P2	8.092.808,6634	298.350,8411	755,483
P3	8.092.820,5175	298.348,4437	755,968
P4	8.092.819,3966	298.353,3111	755,770
P5	8.092.818,4787	298.353,1077	755,633
P6	8.092.819,5986	298.348,2431	755,633
P7	8.092.812,7500	298.346,6126	755,637
P8	8.092.814,2044	298.346,9501	755,636
P9	8.092.814,3607	298.346,3058	755,670
P10	8.092.812,8941	298.345,9659	755,670
P11	8.092.814,5004	298.346,0303	755,670
P12	8.092.814,8383	298.344,5696	755,670
P13	8.092.817,6440	298.332,1648	756,402
P14	8.092.816,2411	298.344,8947	756,473
P15	8.092.815,9043	298.346,3564	756,473
P16	8.092.820,2720	298.347,3629	756,473
P17	8.092.822,6508	298.336,8464	756,473
P18	8.092.821,6005	298.333,0846	756,546
P19	8.092.813,8811	298.329,2563	756,263
P20	8.092.814,3964	298.327,0624	756,233
P21	8.092.822,0004	298.331,1303	756,505
P22	8.092.822,5125	298.328,9446	756,461
P23	8.092.817,7871	298.327,4838	756,296
P24	8.092.819,2494	298.327,8201	756,339
P25	8.092.817,2153	298.330,0297	756,296
P26	8.092.818,6755	298.330,3730	756,339
P27	8.092.809,4150	298.325,8793	756,186
P28	8.092.806,8306	298.325,4648	756,138

TABELA DE LOCAÇÃO – TERRAPLENAGEM

PONTO	NORTE	LESTE	ELEVAÇÃO
P29	8.092.804,5351	298.332,2429	755,856
P30	8.092.805,1929	298.332,2642	755,879
P31	8.092.807,7155	298.332,8487	755,960
P32	8.092.810,0093	298.344,9895	755,670
P33	8.092.818,7850	298.355,7886	754,100
P34	8.092.818,8793	298.355,7354	755,682
P35	8.092.814,4435	298.374,8190	754,989
P36	8.092.814,3947	298.374,7666	754,100
P37	8.092.805,4776	298.372,7757	754,556
P38	8.092.805,5452	298.372,7093	754,100
P39	8.092.805,8777	298.370,9317	754,760
P40	8.092.806,4453	298.368,4980	754,931
P41	8.092.804,6980	298.368,0941	754,931
P42	8.092.804,1393	298.370,5248	754,760
P43	8.092.803,7266	298.372,3275	754,700
P44	8.092.806,9259	298.366,4374	754,997
P45	8.092.805,1761	298.366,0315	754,997
P46	8.092.807,4940	298.364,0018	755,074
P47	8.092.805,7314	298.363,5988	755,074
P48	8.092.807,9678	298.361,9705	755,139
P49	8.092.806,2001	298.361,5601	755,139
P50	8.092.809,9459	298.353,6654	754,843
P51	8.092.809,9758	298.353,7134	754,100
P52	8.092.810,4338	298.351,2909	755,512
P53	8.092.812,3386	298.351,7308	755,540
P54	8.092.811,8000	298.354,0541	755,020
P55	8.092.816,9254	298.377,4244	754,803
P56	8.092.827,3034	298.332,3434	756,819

TABELA DE LOCAÇÃO – TERRAPLENAGEM

PONTO	NORTE	LESTE	ELEVAÇÃO
P57	8.092.826,7853	298.329,9192	756,663
P58	8.092.799,5173	298.368,1698	754,407
P59	8.092.799,5089	298.368,2089	754,755
P60	8.092.798,0304	298.374,7389	754,519
P61	8.092.797,9556	298.375,2553	754,503
P62	8.092.795,6396	298.374,4643	754,414
P63	8.092.796,0743	298.374,0998	754,426
P64	8.092.796,3456	298.367,4311	754,173
P65	8.092.797,0385	298.368,2522	754,772
P66	8.092.816,5170	298.379,4587	754,891
P67	8.092.820,7387	298.347,4828	756,018
P68	8.092.823,5733	298.335,2989	756,419
P69	8.092.822,5630	298.333,3616	756,577
P70	8.092.813,2669	298.332,1929	755,670
P71	8.092.813,0788	298.332,2977	756,100
P72	8.092.807,8166	298.375,3427	754,649
P73	8.092.807,3363	298.377,3955	754,638
P74	8.092.811,8689	298.379,4580	754,700
P75	8.092.810,3948	298.379,1090	754,700
P76	8.092.802,9554	298.376,4070	754,576
P77	8.092.803,4310	298.374,3347	754,537
P78	8.092.807,6609	298.333,0841	755,684
P79	8.092.796,6093	298.367,4925	754,193

NOTAS

1. ELEVAÇÕES E COORDENADAS EM METROS.
2. SISTEMA DE COORDENADAS PLANAS, PROJEÇÃO UTM, DATUM SIRGAS 2000 ZONA 23S.
3. PARA GEOMETRIA DOS TALUDES, EXCETO ONDE INDICADO FORAM ADOTADOS:
   – TALUDES DE CORTE EM SOLO: 1,0:1,0 (H/V);
4. O VOLUME DE PROJETO NÃO É RELATIVO AO SOLO EMPOLADO.
5. NO CÁLCULO DOS VOLUMES NÃO FOI CONSIDERADO GRAU DE COMPACTAÇÃO.
6. DURANTE AS OPERAÇÕES DE CORTE E ATERRO, DEVE–SE ADOTAR RIGOROSO CONTROLE EXECUTIVO A FIM DE EVITAR INSTABILIDADES OU RUPTURAS NOS TALUDES .
7. NA EXECUÇÃO DO ATERRO, A ESPESSURA MÁXIMA DAS CAMADAS SOLTAS NÃO DEVERÁ ULTRAPASSAR 0,50M, CONFORME BOAS PRÁTICAS DE COMPACTAÇÃO, A FIM DE EVITAR RECALQUES DIFERENCIAIS.
8. AS FACES DOS TALUDES DEVERÃO RECEBER COBERTURA VEGETAL POR MEIO DE SEMEADURA, HIDROSSEMEADURA OU TÉCNICA EQUIVALENTE.
9. TODAS AS CONTENÇÕES PREVISTAS NO PROJETO DE TERRAPLENAGEM SERÃO AVALIADAS E DETALHADAS NO PROJETO ESTRUTURAL E/OU PROJETO DE ESTRUTURAS GEOTÉCNICAS.

REVISÃO	DESCRIÇÃO	TIPO	ELABORADO	VERIFICADO	DATA
00	EMISSÃO INICIAL	EXE	BFR	FFG	15/05/2026

TIPOS DE EMISSÃO

ATP - ANTEPROJETO
BSC - BÁSICO
EXE - EXECUTIVO
APV - APROVADO
PCT - P/ CONSTRUÇÃO
ASB - "AS BUILT"
CNC - CANCELADO

ELABORAÇÃO:

OBJETIVA PROJETOS E SERVIÇOS

RUA DESEMBARGADOR JORGE FONTANA, Nº80, SALAS 1303 E 1304 – BELVEDERE
BELO HORIZONTE–MG – CEP.: 30.320–670
TEL.: (31) 3347–4405 / (31) 3347–7079 / (31) 3571–1920
EMAIL: contato@grupoprojetoengenharia.com.br

REALIZAÇÃO:

PREFEITURA MUNICIPAL DE PARACATU

RUA DA CONTAGEM, Nº2045 – PARACATUZINHO
PARACATU–MINAS GERAIS – CEP.:38.603–400
TEL.: (38) 3679–0300

PRAÇA JARDIM VITÓRIA

AV. FLORES DE MARIA, 38600–000 – PARACATU/MG

PROJETO DE TERRAPLENAGEM

RESPONSÁVEL TÉCNICO:
FABIANE FERREIRA GANDA:08000107611
88
FABIANE FERREIRA GANDA
CREA – 141995228–5

CONTRATANTE DO PROJETO:
RESPONSÁVEL DA CONTRATANTE

DATA:	ESCALA:	CÓDIGO:
MAIO/2026	1:100	PRJ-TER

TÍTULO DOS DESENHOS:
PLANTA TERRAPLENAGEM
PLANTA SITUAÇÃO
TABELA DE LOCAÇÃO

PRANCHA: 01/04

DIREITOS AUTORAIS RESERVADOS; PROIBIDO REPRODUÇÃO, DIVULGAÇÃO OU ALTERAÇÃO SEM ORDEM EXPRESSA DO AUTOR.

TÍTULO DOS DESENHOS: PRJ-265006-EXE-0101-REV00

FORMATO - A1
841x594mm