
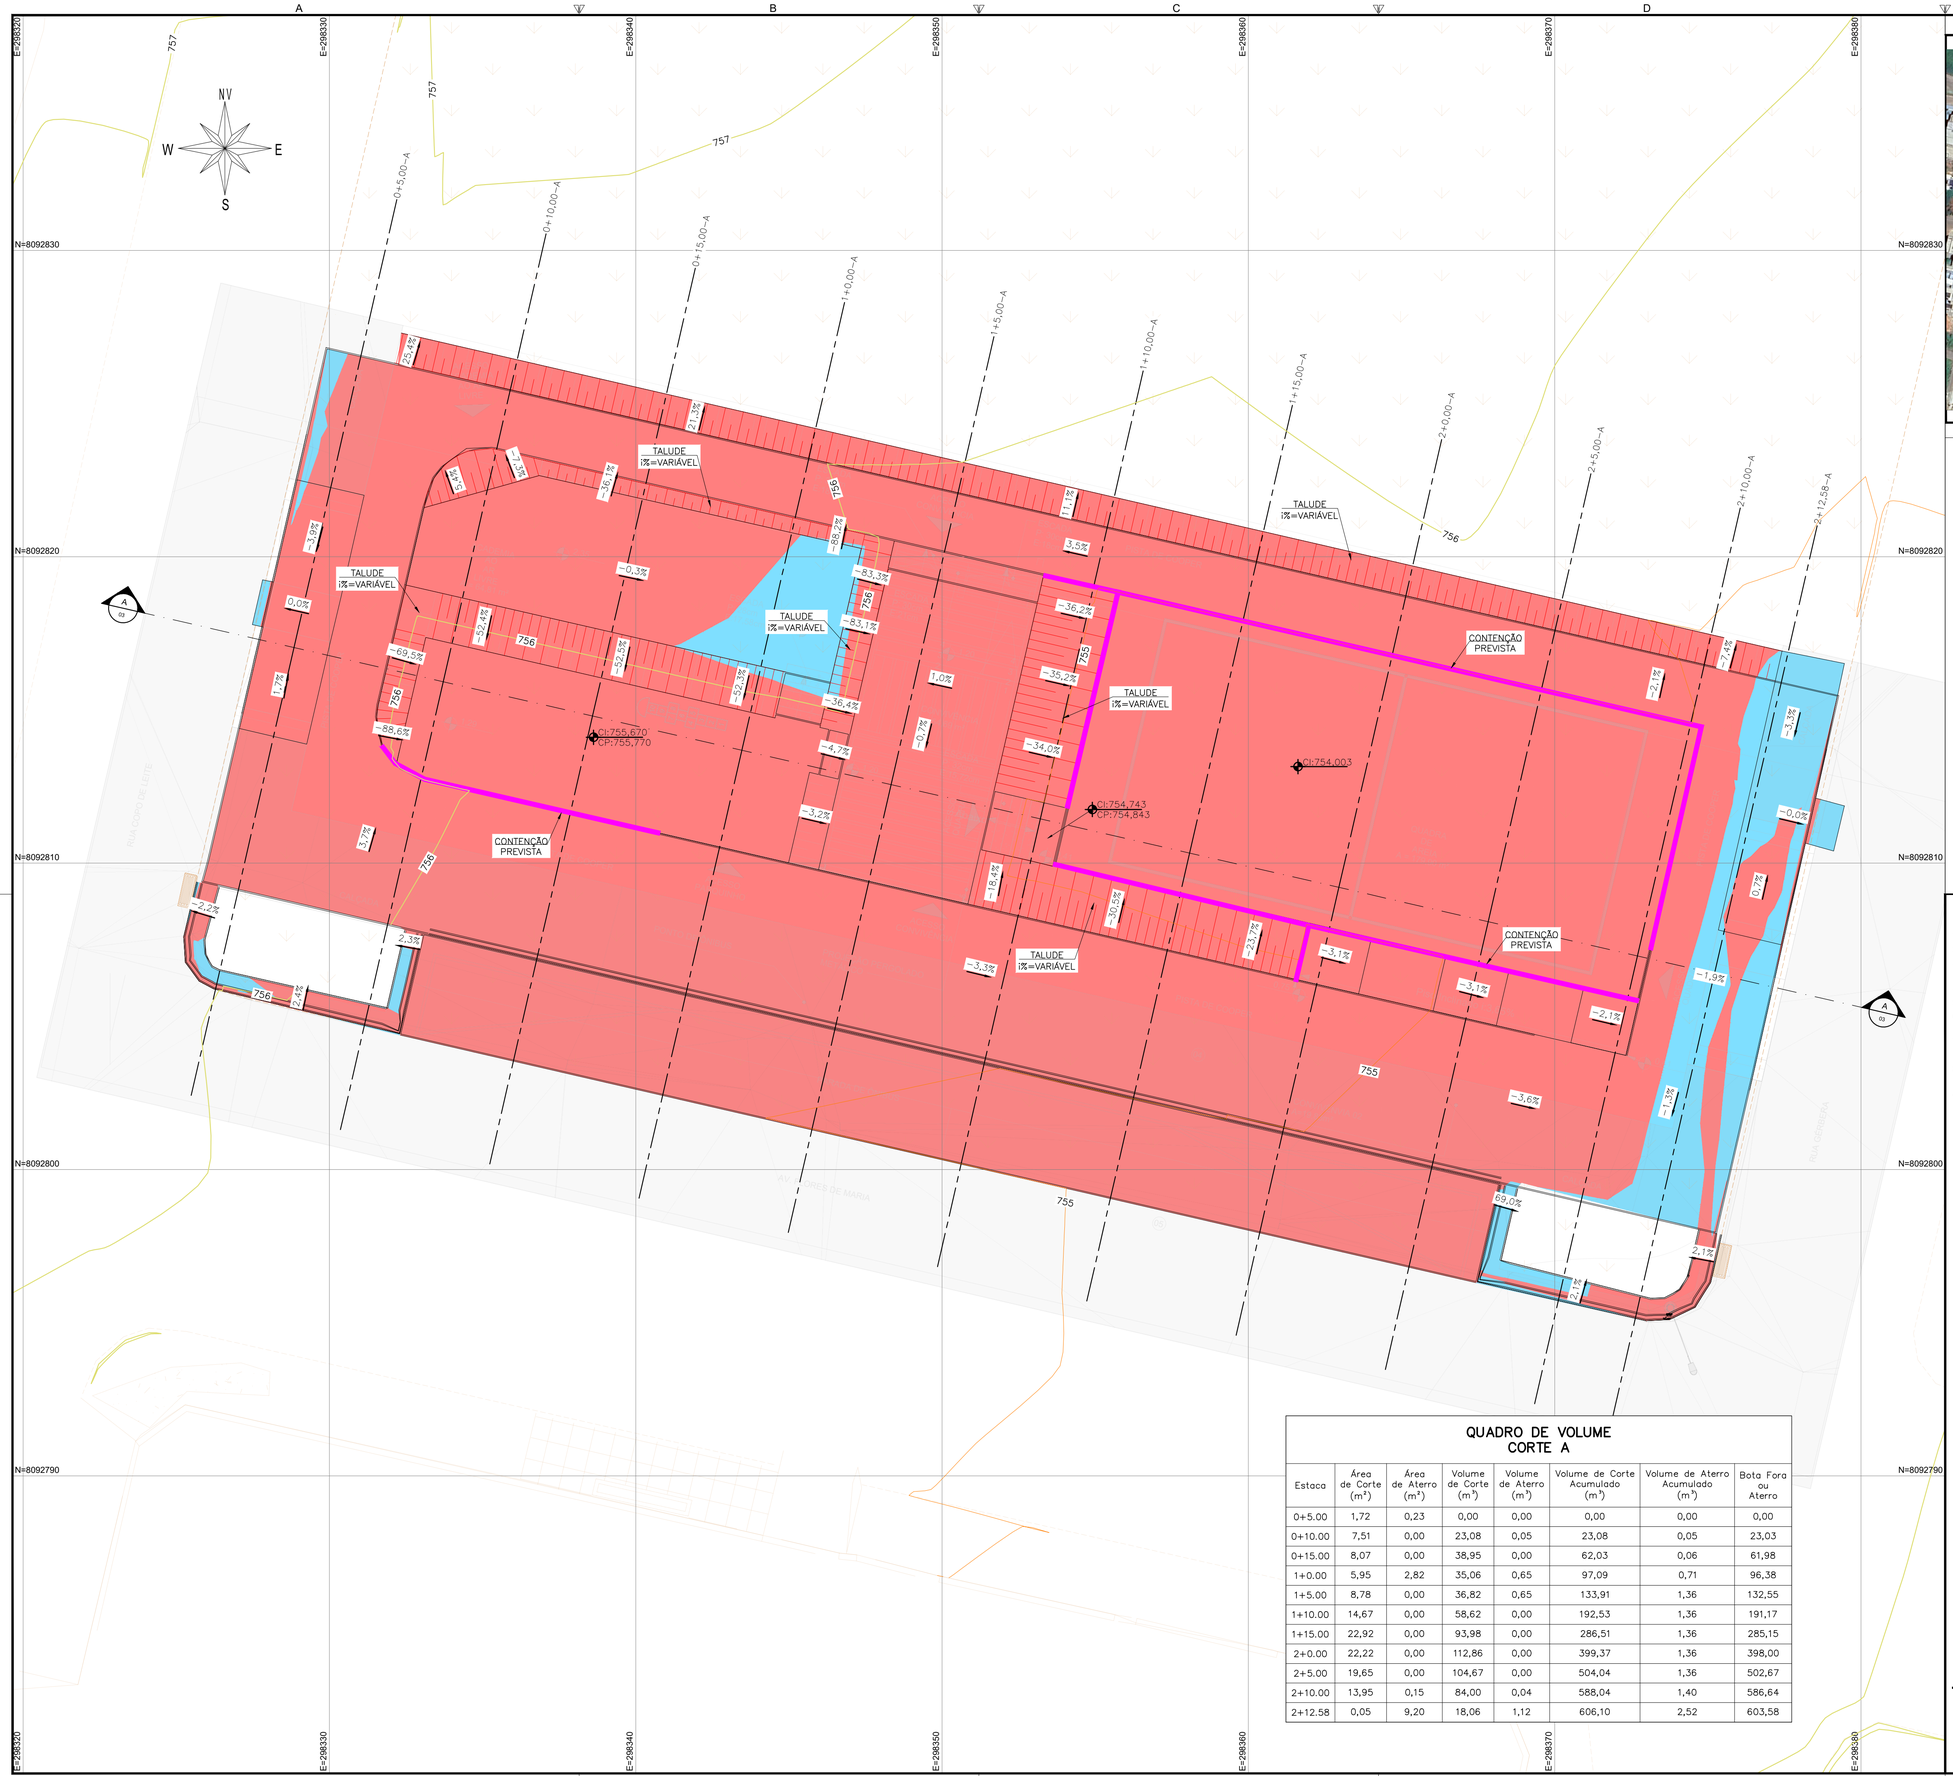


PLANTA SITUAÇÃO

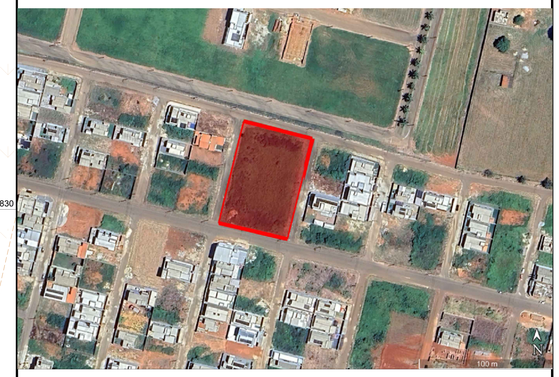

LEGENDA

- EIXO CORTE
- CI:XXX,XXX NÍVEL IMPLANTAÇÃO / CP:XXX,XXX NÍVEL PROJETO
- 970 CURVAS DE NÍVEL
- TALUDE DE CORTE
- CONTENÇÃO PREVISTA
- CORTE
- ATERRO

Quadro Resumo Quantitativo	
Movimentação de Corte (m³)	606.10
Movimentação de Aterro (m³)	2,52
Área (m²)	1096.325

NOTAS

1. ELEVAÇÕES E COORDENADAS EM METROS.
2. SISTEMA DE COORDENADAS PLANAS, PROJEÇÃO UTM, DATUM SIRGAS 2000 ZONA 23S.
3. PARA GEOMETRIA DOS TALUDES, EXCETO ONDE INDICADO FORAM ADOTADOS:
   – TALUDES DE CORTE EM SOLO: 1,0:1,0 (H/V);
4. O VOLUME DE PROJETO NÃO É RELATIVO AO SOLO EMPOLADO.
5. NO CÁLCULO DOS VOLUMES NÃO FOI CONSIDERADO GRAU DE COMPACTAÇÃO.
6. DURANTE AS OPERAÇÕES DE CORTE E ATERRO, DEVE–SE ADOTAR RIGOROSO CONTROLE EXECUTIVO A FIM DE EVITAR INSTABILIDADES OU RUPTURAS NOS TALUDES .
7. NA EXECUÇÃO DO ATERRO, A ESPESSURA MÁXIMA DAS CAMADAS SOLTAS NÃO DEVERÁ ULTRAPASSAR 0,50M, CONFORME BOAS PRÁTICAS DE COMPACTAÇÃO, A FIM DE EVITAR RECALQUES DIFERENCIAIS.
8. AS FACES DOS TALUDES DEVERÃO RECEBER COBERTURA VEGETAL POR MEIO DE SEMEADURA, HIDROSSEMEADURA OU TÉCNICA EQUIVALENTE.
9. TODAS AS CONTENÇÕES PREVISTAS NO PROJETO DE TERRAPLENAGEM SERÃO AVALIADAS E DETALHADAS NO PROJETO ESTRUTURAL E/OU PROJETO DE ESTRUTURAS GEOTÉCNICAS.

QUADRO DE VOLUME CORTE A

Estaca	Área de Corte (m²)	Área de Aterro (m²)	Volume de Corte (m³)	Volume de Aterro (m³)	Volume de Corte Acumulado (m³)	Volume de Aterro Acumulado (m³)	Bota Fora ou Aterro
0+5.00	1,72	0,23	0,00	0,00	0,00	0,00	0,00
0+10.00	7,51	0,00	23,08	0,05	23,08	0,05	23,03
0+15.00	8,07	0,00	38,95	0,00	62,03	0,06	61,98
1+0.00	5,95	2,82	35,06	0,65	97,09	0,71	96,38
1+5.00	8,78	0,00	36,82	0,65	133,91	1,36	132,55
1+10.00	14,67	0,00	58,62	0,00	192,53	1,36	191,17
1+15.00	22,92	0,00	93,98	0,00	286,51	1,36	285,15
2+0.00	22,22	0,00	112,86	0,00	399,37	1,36	398,00
2+5.00	19,65	0,00	104,67	0,00	504,04	1,36	502,67
2+10.00	13,95	0,15	84,00	0,04	588,04	1,40	586,64
2+12.58	0,05	9,20	18,06	1,12	606,10	2,52	603,58

REVISÃO	DESCRIÇÃO	TIPO	ELABORADO	VERIFICADO	DATA
00	EMISSÃO INICIAL	EXE	BFR	FFG	15/05/2026

TIPOS DE EMISSÃO: ATP - ANTEPROJETO; BSC - BÁSICO; EXE - EXECUTIVO; APV - APROVADO; PCT - P/ CONSTRUÇÃO; ASB - "AS BUILT"; CNC - CANCELADO

ELABORAÇÃO:
OBJETIVA PROJETOS E SERVIÇOS
RUA DESEMBARGADOR JORGE FONTANA, Nº80, SALAS 1303 E 1304 – BELVEDERE
BELO HORIZONTE–MG – CEP.: 30.320–670
TEL.: (31) 3347–4405 / (31) 3347–7079 / (31) 3571–1920
EMAIL: contato@yupporojetoengenharia.com.br

REALIZAÇÃO:
PREFEITURA MUNICIPAL DE PARACATU
RUA DA CONTAGEM, Nº2045 – PARACATUZINHO
PARACATU–MINAS GERAIS – CEP.: 38.603–400
TEL.: (38) 3679–0300

PRAÇA JARDIM VITÓRIA

AV. FLORES DE MARIA, 38600–000 – PARACATU/MG

PROJETO DE TERRAPLENAGEM

RESPONSÁVEL TÉCNICO:
FABIANE FERREIRA GANDA:08006107688
FABIANE FERREIRA GANDA
CREA – 141995228–5

CONTRATANTE DO PROJETO:
RESPONSÁVEL DA CONTRATANTE

DATA: MAIO/2026
ESCALA: 1:100
CÓDIGO: PRJ-TER

TÍTULO DOS DESENHOS:
PLANTA DE MOVIMENTAÇÃO DE MASSAS
QUADRO RESUMO DE MOVIMENTAÇÃO DE SOLOS
QUADRO DE VOLUMES
PLANTA SITUAÇÃO

PRANCHA: 02/04

DIREITOS AUTORAIS RESERVADOS. PROIBIDO REPRODUÇÃO, DIVULGAÇÃO OU ALTERAÇÃO SEM ORDEM EXPRESSA DO AUTOR.

TÍTULO DOS DESENHOS: PRJ-265006-EXE-0101-REV00

FORMATO - A1 841x594mm