
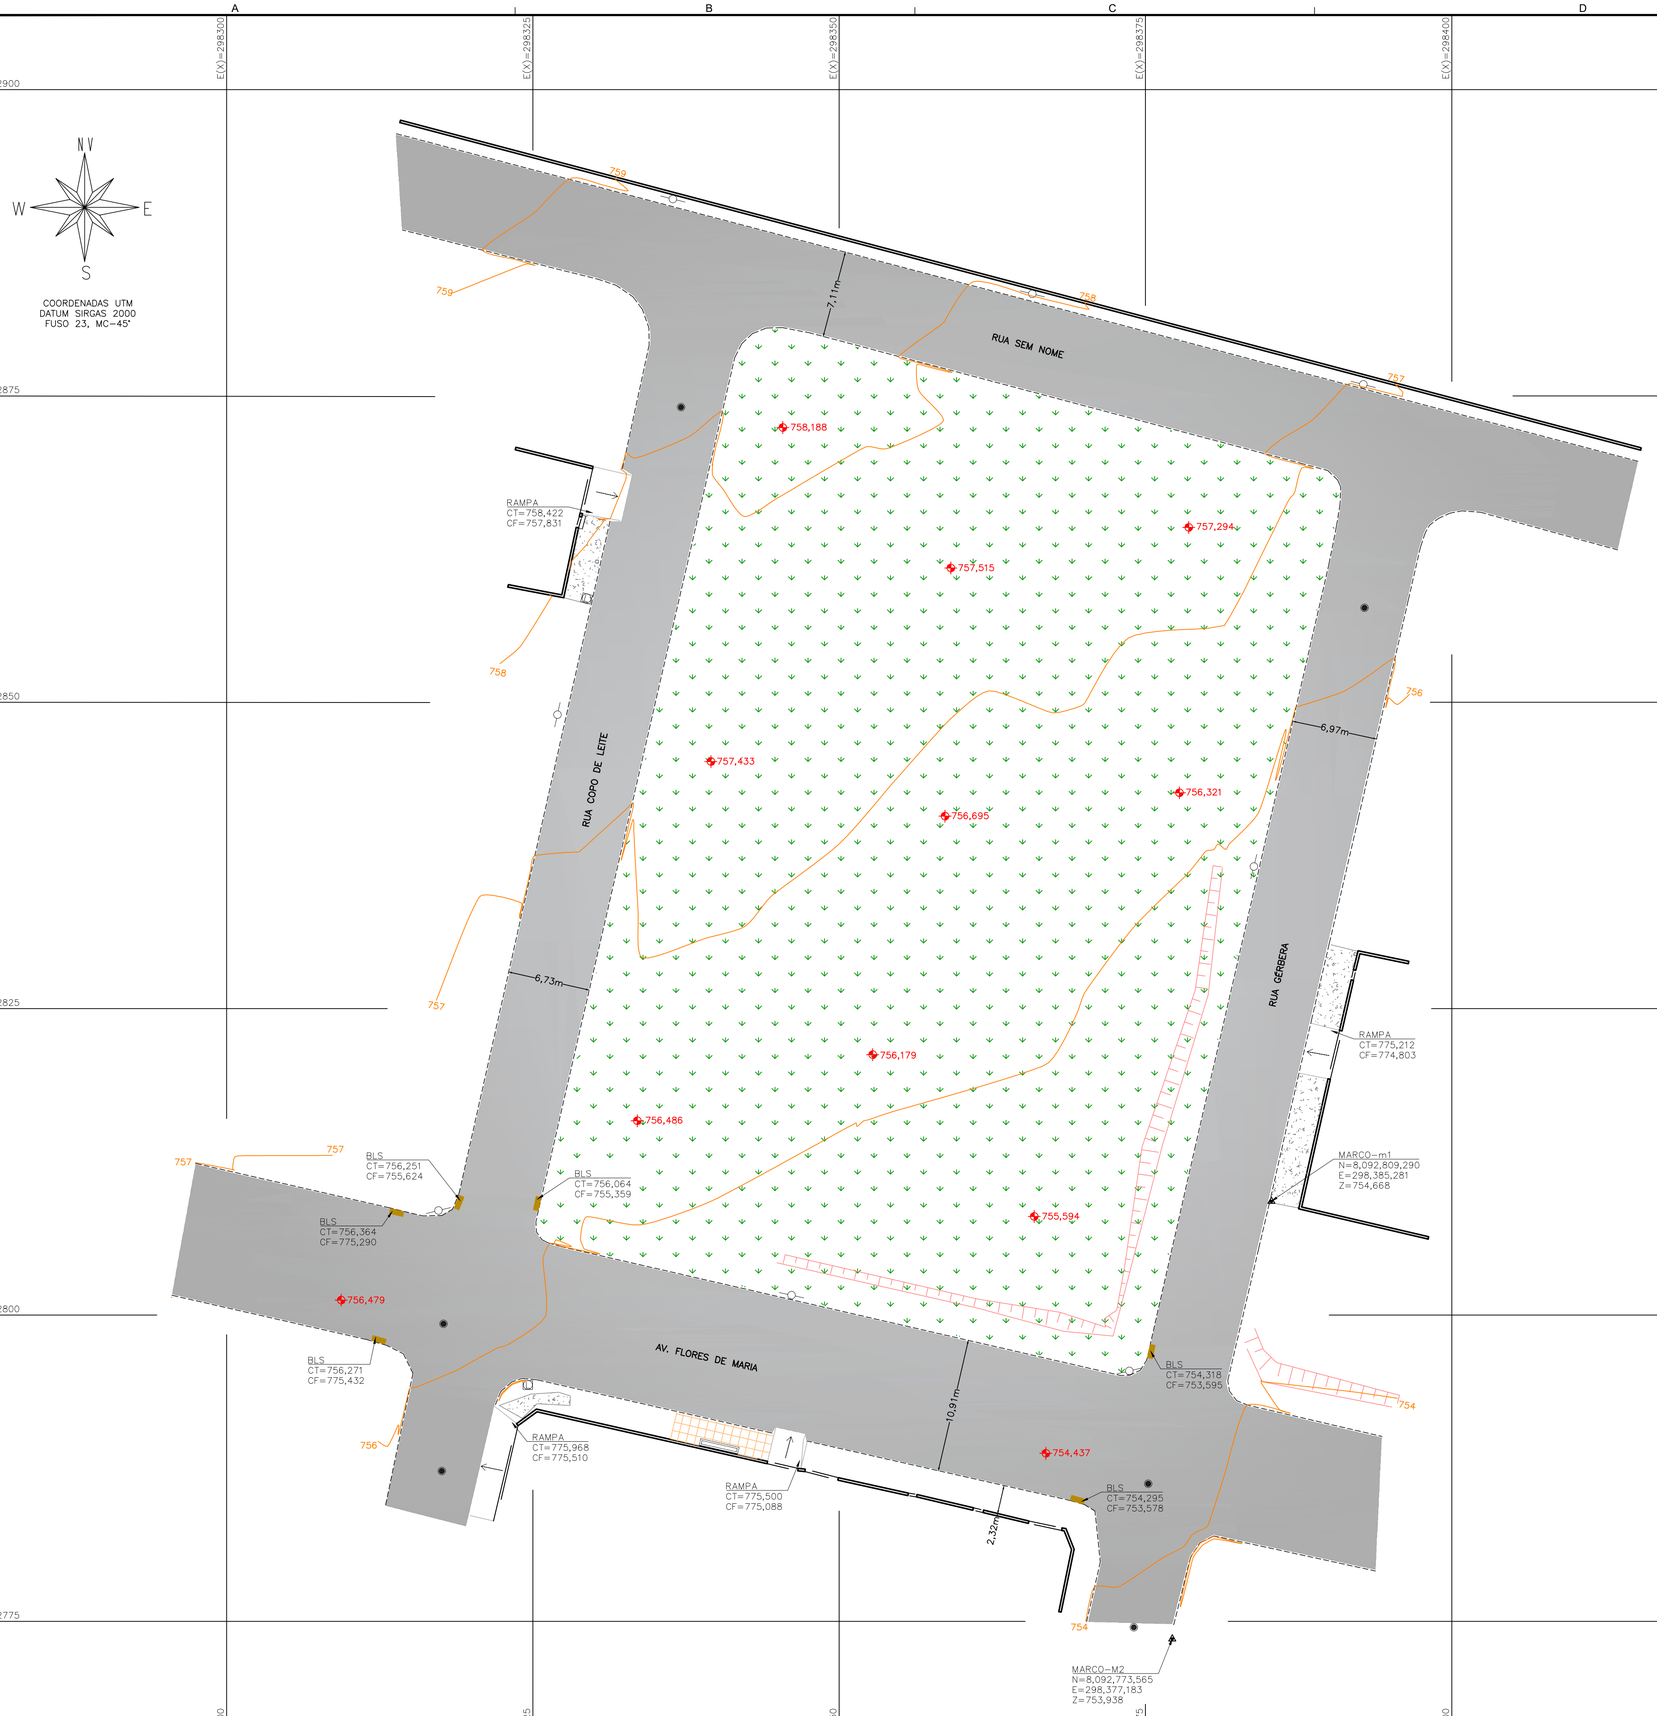


IMAGEM DE REFERÊNCIA

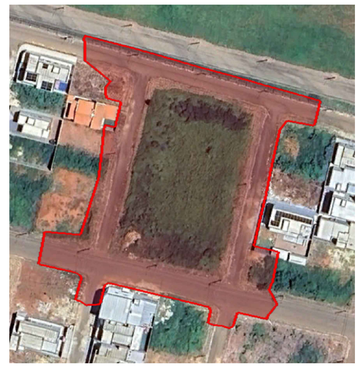

CONVENÇÕES

BLS - BOCA DE LOBO SIMPLES		CURVAS DE NÍVEL	
TALUDE DE CORTE/ATERRO		PAV.: ASFALTO	
MARCO TOPOGRÁFICO		PV LACRADO	
MEIO FIO EXISTENTE		PORTÃO	
POSTE EM CONCRETO		RAMPA	
PAV.: CERAMICO		ESCADA	
PAV.: CONCRETO		MATA	
CAIXA		NÍVEL	
LIXEIRA		MURO	
MURETA			

OBSERVAÇÕES

OBSERVAÇÕES GERAIS:

1 – LEVANTAMENTO TOPOGRÁFICO PLANIALTIMÉTRICO DE CAMPO COM CURVAS DE NÍVEL 1/1 METRO;

2 – COORDENADAS TOPOGRÁFICAS GEOREFERENCIADAS DATUM SIRGAS2000, FUSO 23, MC-45°;

Quadro de Resumo Levantamento	
Quantitativo	m²
Área Total do Levantamento	8.287,48

REVISÃO	DESCRIÇÃO	TIPO	ELABORADO	VERIFICADO	DATA
00	EMISSÃO INICIAL	PRI	RENATO FRANÇA	BÁRBARA	09/02/2025

TIPOS DE EMISSÃO			
	ATP - ANTEPROJETO	APV - APROVADO	CNC - CANCELADO
	BSC - BÁSICO	PCT - P/ CONSTRUÇÃO	PRI - PRIMITIVO
	EXE - EXECUTIVO	ASB - "AS BUILT"	

ELABORAÇÃO:

OBJETIVA PROJETOS E SERVIÇOS

AV. BARÃO HOMEM DE MELO, 3280 – NOVA GRANADA
BELO HORIZONTE – MG – CEP.: 30494-080
TEL.: (31) 3347-4405 / (31) 3347-7079 / (31) 3571-1920
EMAIL: contato@grupoprojetoengenharia.com.br

REALIZAÇÃO:

PREFEITURA MUNICIPAL DE PARACATU

RUA DA CONTAGEM, Nº2045 – PARACATUZINHO
PARACATU–MINAS GERAIS – CEP.: 38.603-400
TEL.: (38) 3679-0300

LEVANTAMENTO TOPOGRÁFICO - PRAÇA JARDIM VITÓRIA

ENDEREÇO AV. FLORES DE MARIA – BAIRRO JARDIM VITÓRIA – PARACATU – MG – 38600-000

PROJETO DE TOPOGRAFIA

AUTORIA DO PROJETO:

BARBARA IZABELA PEREIRA SILVA:11492110671

BÁRBARA IZABELA PEREIRA SILVA
CREA – 141984474-1

CONTRATANTE DO PROJETO:

RESPONSÁVEL DA CONTRATANTE

DATA:	ESCALA:	CÓDIGO:
FEVEREIRO/2025	1:250	PRJ-TOP

TÍTULO DOS DESENHOS:
LEVANTAMENTO PLANIALTIMÉTRICO CADASTRAL

PRANCHA: 01/01

DIREITOS AUTORAIS RESERVADOS; PROIBIDO REPRODUÇÃO, DIVULGAÇÃO OU ALTERAÇÃO SEM ORDEM EXPRESSA DO AUTOR.

TÍTULO DOS DESENHOS:
PRJ-PRI-TOP-PAR-0101-PJV-REV00

FORMATO - A1
841x594mm