




5 CORTE AA
ESCALA 1 : 150

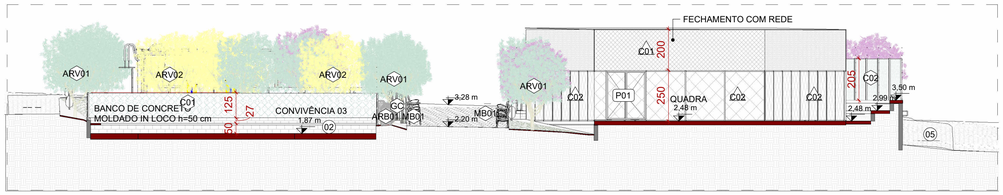


03 CORTE BB
ESCALA 1 : 150

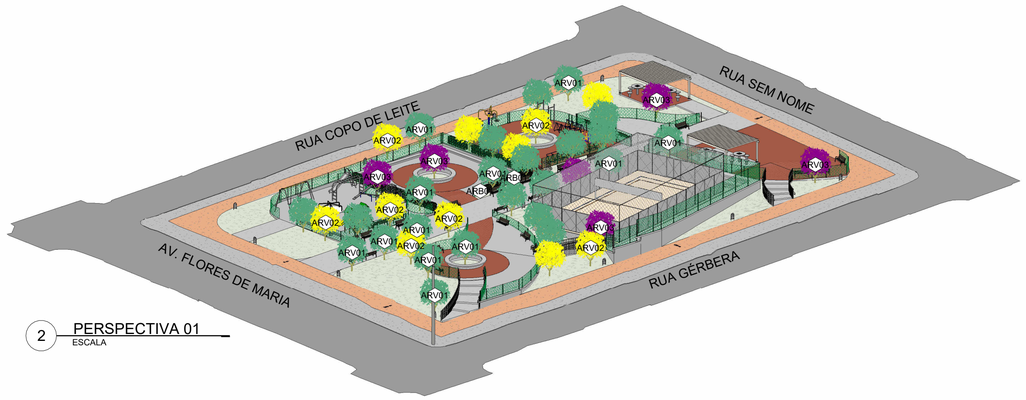


2 PERSPECTIVA 01
ESCALA

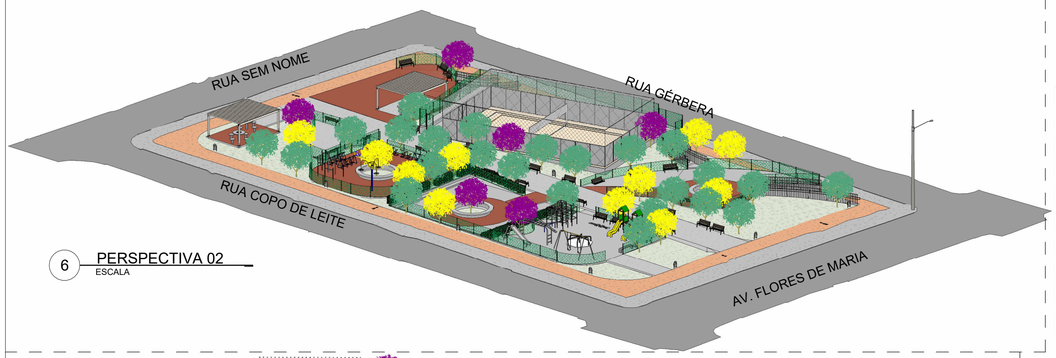


6 PERSPECTIVA 02
ESCALA

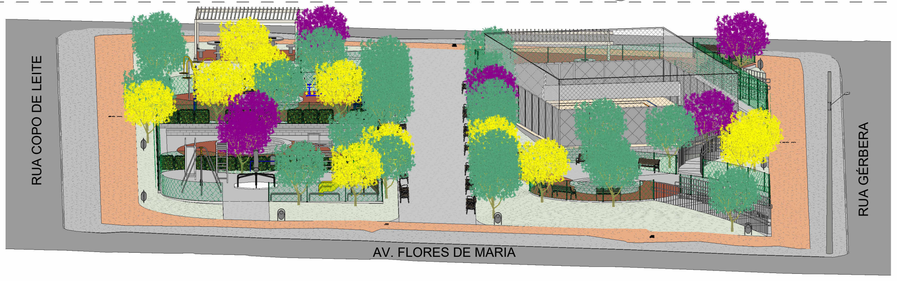

7 PERSPECTIVA 03
ESCALA

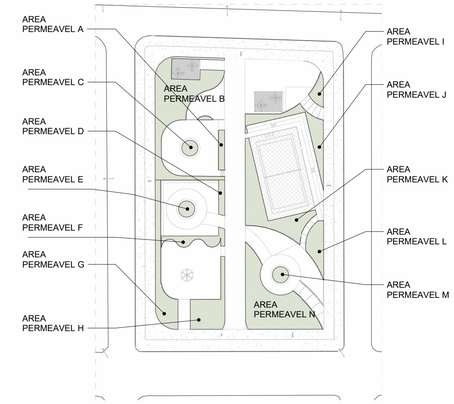


1 MAPA DE AREAS VERDES
ESCALA 1 : 750

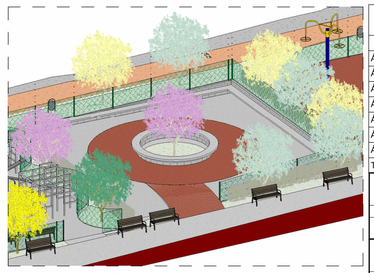

8 CONVIVÊNCIA 03
ESCALA



9 PARQUINHO
ESCALA

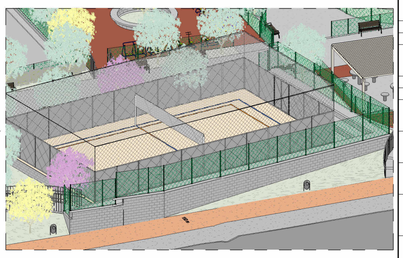

10 QUADRA
ESCALA



4 ACADEMIA
ESCALA

QUADRO DE AREAS PERMEÁVEIS

	ÁREA		ÁREA
ÁREA PERMEÁVEL A	14,83 m²	ÁREA PERMEÁVEL H	72,05 m²
ÁREA PERMEÁVEL B	187,85 m²	ÁREA PERMEÁVEL I	17,26 m²
ÁREA PERMEÁVEL C	12,56 m²	ÁREA PERMEÁVEL J	64,08 m²
ÁREA PERMEÁVEL D	12,87 m²	ÁREA PERMEÁVEL K	118,05 m²
ÁREA PERMEÁVEL E	12,56 m²	ÁREA PERMEÁVEL L	40,23 m²
ÁREA PERMEÁVEL F	30,64 m²	ÁREA PERMEÁVEL M	12,56 m²
ÁREA PERMEÁVEL G	77,33 m²	ÁREA PERMEÁVEL N	183,90 m²
TOTAL:			856,77 m²

GUARDA-CORPO

CÓD.	DESCRIÇÃO	FABRICANTE
GC	GUARDA CORPO COM CORRIMÃO DUPLO UNILATERAL. H=130CM EM TUBO REDONDO DE AÇO GALVANIZADO ∅1.1/2" ESP.: 120MM. BARRAS VERTICAIS	REF.: BELGO ARAMES OU SIMILAR

CERCAMENTOS / GRADIS

CÓD.	DESCRIÇÃO	FABRICANTE
C01	CERCAMENTO EM TELA BELGO TIPO NYLOFOR COR VERDE - ALTURA 1,25M - BASE PARAFUSADA	REF.: BELGO ARAMES OU SIMILAR
C02	CERCAMENTO EM TELA BELGO TIPO NYLOFOR COR VERDE - ALTURA 2,03M - BASE PARAFUSADA	REF.: BELGO ARAMES OU SIMILAR

PISOS

CÓD.	DESCRIÇÃO	FABRICANTE
01	PISO EM CONCRETO NÍVEL ZERO, COM ACABAMENTO CAMURÇADO, NIVELADO A LASER.	MOLDADO INLOCO
02	BLOCO DE CONCRETO INTERTRAVADO - COR CINZA - DIM.: 20 X 10 X 8 CM	REF.: PAVER - BLOJAF OU EQUIVALENTE
03	BLOCO DE CONCRETO INTERTRAVADO - COR TERRACOTA - DIM.: 20 X 10 X 8 CM	REF.: PAVER - BLOJAF OU EQUIVALENTE
04	AREIA BRANCA - ESPECIAL PARA ATIVIDADES ESPORTIVAS	REF.: UNISTEIN OU SIMILAR

PISOS EXTERNOS

CÓD.	DESCRIÇÃO	ÁREA
05	PISO EM CONCRETO - PINTADO NA COR LARANJA	581,53 m²
06	PISO EM CONCRETO DESEMPENADO	640,10 m²

VEGETAÇÃO

CÓD.	NOME POPULAR	NOME CIENTÍFICO	QUANT.
ARB01	CLÚSIA	CLUSIA FLUMINENSIS	33
ARV01	JATOBÁ	HYMENAEA COURBARIL	24
ARV02	IPÊ AMARELO	HANDROANTHUS ALBUS	11
ARV03	IPÊ ROXO	HANDROANTHUS IMPETIGINOSUS	6

EQUIPAMENTOS

CÓD.	DESCRIÇÃO	FABRICANTE	QUANT.
EQ.01	BARRA ALTA GIRATÓRIA	Ziober Brasil	1
EQ.02	ACADEMIA AO AR LIVRE : VOLANTE DE ROTAÇÃO VERTICAL DUPLO	REF.: ZIOBER BRASIL OU SIMILAR	2
EQ.03	SIMULADOR DE CAMINHADA DUPLO	Ziober Brasil	2
EQ.04	SIMULADOR DE CAVALGADA DUPLO	Ziober Brasil	2
EQ.05	SIMULADOR ESQUI DUPLO	REF.: ZIOBER BRASIL OU SIMILAR	1
EQ.06	SIMULADOR DE CAMINHADA DUPLO	REF.: ZIOBER BRASIL OU SIMILAR	2
EQ.07	BARRA ALTA TRES ALTURAS	REF.: ZIOBER BRASIL OU SIMILAR	2
EQ.08	TORRE METÁLICA	REF.: GINAST ACADEMIA AO AR LIVRE OU EQUIVALENTE	1
EQ.09	ESCORREGADOR	REF.: GINAST ACADEMIA AO AR LIVRE OU EQUIVALENTE	1
EQ.10	PONTE HORIZONTAL - FERRO E PINTURA ELETROSTÁTICA	REF.: GINAST ACADEMIA AO AR LIVRE OU EQUIVALENTE	1
EQ.11	ESCORREGADOR METÁLICO	REF.: GINAST ACADEMIA AO AR LIVRE OU EQUIVALENTE	2
EQ.12	GANGORRA METÁLICO	REF.: GINAST ACADEMIA AO AR LIVRE OU EQUIVALENTE	1
EQ.13	BALANÇO METÁLICO	REF.: GINAST ACADEMIA AO AR LIVRE OU EQUIVALENTE	1
EQ.14	MESA DE JOGOS PARA PRAÇAS	REF.: MOLDART OU EQUIVALENTE	4

MOBILIÁRIO URBANO

CÓD.	DESCRIÇÃO	FABRICANTE	QUANT.
LI	LIXEIRA EM POLIETILENO	REF.: GOLONI MOBILIÁRIO URBANO OU EQUIVALENTE	12
M12	REDE PARA DEMARCAÇÃO INTERNA DA QUADRA	REF.: AZZURE REDES OU SIMILAR	1
MB01	BANCO DE MADEIRA		34
MB10	BANCO DE CONCRETO PRÉ MOLDADO COM QUINA REDONDA	MOLDADO IN LOCO	3

LEGENDA

CONSTRUÇÃO NOVA

JARDIM ÁREA PERMEÁVEL

SIMBOLOGIAS

X	PISO	X	TETO	X	DIVERSOS
X	PAREDE	X	RODAPÉ	X	ESQUADRIAS
E	EXISTENTE A SER MANTIDO				

QUADRO DE ÁREAS

ÁREA CONSTRUÍDA EXISTENTE	0,00 m²	ÁREA PERMEÁVEL	856,77 m²	COEFICIENTE DE APROVEITAMENTO	0,78
ÁREA A DEMOLIR	0,00 m²	ÁREA DE PROJEÇÃO	3921,51 m²	TAXA DE OCUPAÇÃO	
ÁREA A CONSTRUIR	3062,06 m²	Nº DE PAVIMENTOS	-	TAXA DE PERMEABILIDADE	21,92%
ÁREA TOTAL CONSTRUÍDA	3062,06 m²				

NOTAS

OBSERVAÇÕES GERAIS:

1 - CONFERIR MEDIDAS NO LOCAL

2 - NÃO UTILIZAR ESCALA SOBRE PAPEL

3 - EM CASO DE CONFLITO DE COTAS, PREVALECE A DO DESENHO DE MAIOR ESCALA

4 - EM CASO DE DÚVIDAS, CONSULTE SEMPRE O RESPONSÁVEL TÉCNICO

5 - COTAS EM CENTÍMETROS

6 - O NÍVEL 0 DO TERRENO CORRESPONDE AO NÍVEL +754,433 DO LEVANTAMENTO TOPOGRÁFICO

7 - O NORTE DE PROJETO ESTÁ ROTACIONADO EM 13,05º No SENTIDO ANTI HORÁRIO EM RELAÇÃO AO NORTE VERDADEIRO.

REVISÃO	DESCRIÇÃO	TIPO	ELABORADO	VERIFICADO	DATA
00	EMISSÃO INICIAL	MVP	ALISSON SOUZA	DÉBORA LACERDA	02/2026

TIPOS DE EMISSÃO

ASB - AS BUILT	EXE - EXECUTIVO	RST - RESTAURO
MVP - MVP	ACS - ACESSIBILIDADE	IMP - IMPLANTAÇÃO
BSC - BÁSICO	URB - URBANISMO	PSG - PAISAGISMO

ELABORAÇÃO:

OBJETIVA PROJETOS E SERVIÇOS

OBJETIVA PROJETOS E SERVIÇOS
AV. BARÃO HOMEM D E MELO, Nº 3280 - NOVA GRANADA
BELO HORIZONTE - MG - CEP: 30.494-080
TEL: (31) 3347-4405 / (31) 3347-7079 / (31) 3571-1920
EMAIL: contato@grupoprojetaengenharia.com.br

REALIZAÇÃO:

PREFEITURA MUNICIPAL DE PARACATU - MG

AV. SÃO JOÃO PAULO II, Nº 2045 - PARACATUZINHO
38 99825-4011

PRAÇA JARDIM VITÓRIA

AV. DAS FLORES, S/N, PARACATU - MG

MVP DE URBANISMO

AUTORIA DO PROJETO:

DEBORA EVELYN CALDEIRA DE LACERDA:12045054624

DÉBORA EVELYN CALDEIRA DE LACERDA
CAU - A257897-2

CONTRATANTE DO PROJETO:

PREFEITURA MUNICIPAL DE PARACATU - MG

DATA:	ESCALA:	CÓDIGO:
FEVEREIRO/2026	INDICADA	PRJ-265006

TÍTULO DOS DESENHOS:
PERSPCTIVAS
MAPA AREA VERDE
CORTE AA
CORTE BB

PRANCHA: 02/03

DIREITOS AUTORAIS RESERVADOS; PROIBIDO REPRODUÇÃO, DIVULGAÇÃO OU ALTERAÇÃO SEM ORDEM EXPRESSA DO AUTOR.

TÍTULO DO ARQUIVO:
PRJ-265006-MVP-URB-0101-REV00

A1
841x594mm