PRAÇA JARDIM VITÓRIA

PREFEITURA DE PARACATU
MINAS GERAIS

REVISÃO 00

ÁREA DE INTERVENÇÃO

TERRENO DO PROJETO

LOCALIZAÇÃO: Av. Flores de Maria, S/N – Paracatu - MG

Área= 3.921,51m²



PLANO DE NECESSIDADES

A Praça ***Jardim Vitória*** foi concebida como um espaço ***público*** qualificado, voltado ao atendimento das necessidades de lazer, esporte, convivência e bem-estar da comunidade da cidade de Paracatu, Minas Gerais. O projeto busca fortalecer a vivência urbana por meio da ***integração*** de diferentes usos em um ambiente acessível, acolhedor e contemporâneo.


O escopo da praça contempla uma pista de cooper, academia ao ar livre, parquinho infantil, quadra de areia, além de áreas sombreadas, mesas de jogos sob pergolado e espaços de convivência distribuídos de forma harmoniosa. Esses elementos foram organizados de maneira a atender públicos de diferentes ***faixas etárias***, incentivando a ***prática de atividades físicas, o lazer e a socialização***.

O projeto prioriza espaços abertos, com ampla presença de árvores nativas, proporcionando ***conforto térmico, sombreamento natural e valorização ambiental***. Bancos estrategicamente posicionados permitem momentos de descanso e contemplação, reforçando o caráter acolhedor da praça.


Toda a área foi projetada com ***acessibilidade***, garantindo circulação segura e inclusiva para todos os usuários. Os ambientes são interligados por um traçado moderno e elegante, que orienta os fluxos de forma intuitiva e cria uma leitura clara do espaço.


A ***Praça Jardim Vitória*** se configura, assim, como um equipamento urbano ***multifuncional***, capaz de promover ***saúde, lazer, integração social e valorização do espaço público***, contribuindo diretamente para a ***qualidade de vida*** da população e para o fortalecimento da ***identidade urbana local***


- **Pista de Cooper**
- **Academia ao ar livre**
- **Parquinho**
- **Quadra de areia**
- **Areas Sombreadas**
- **Mesas de jogo sob Pergolado**
- **Areas de Convivência**

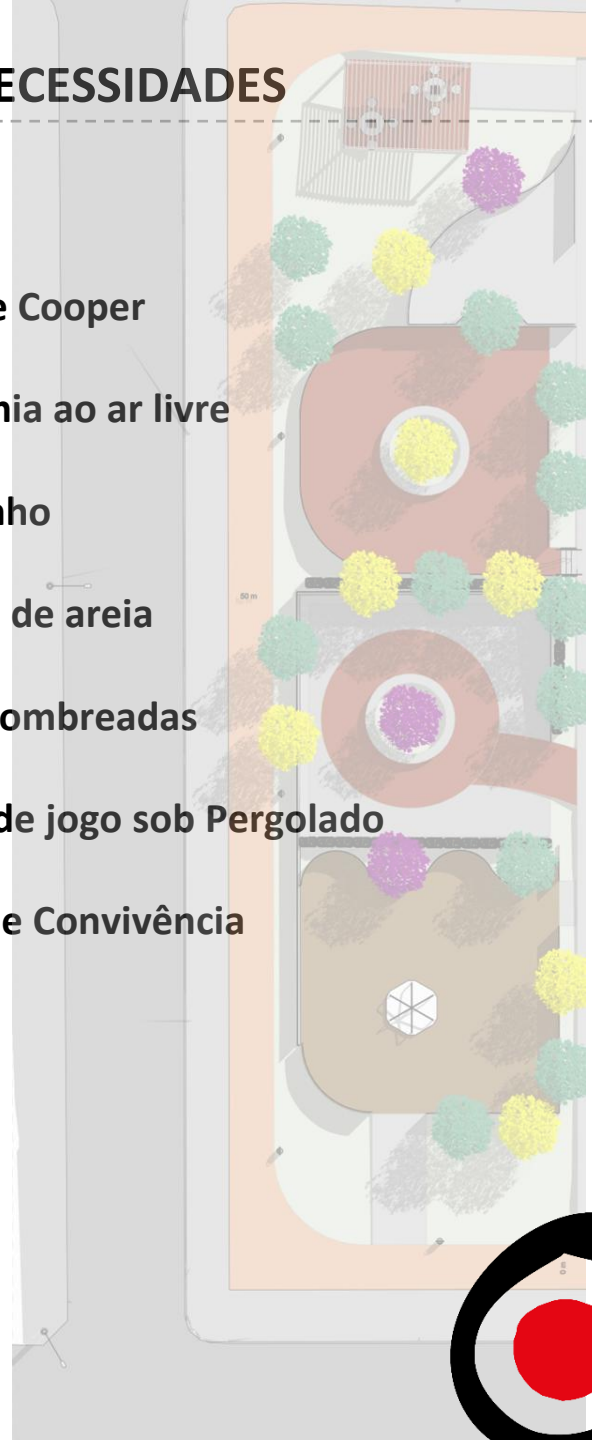

LOCAÇÃO

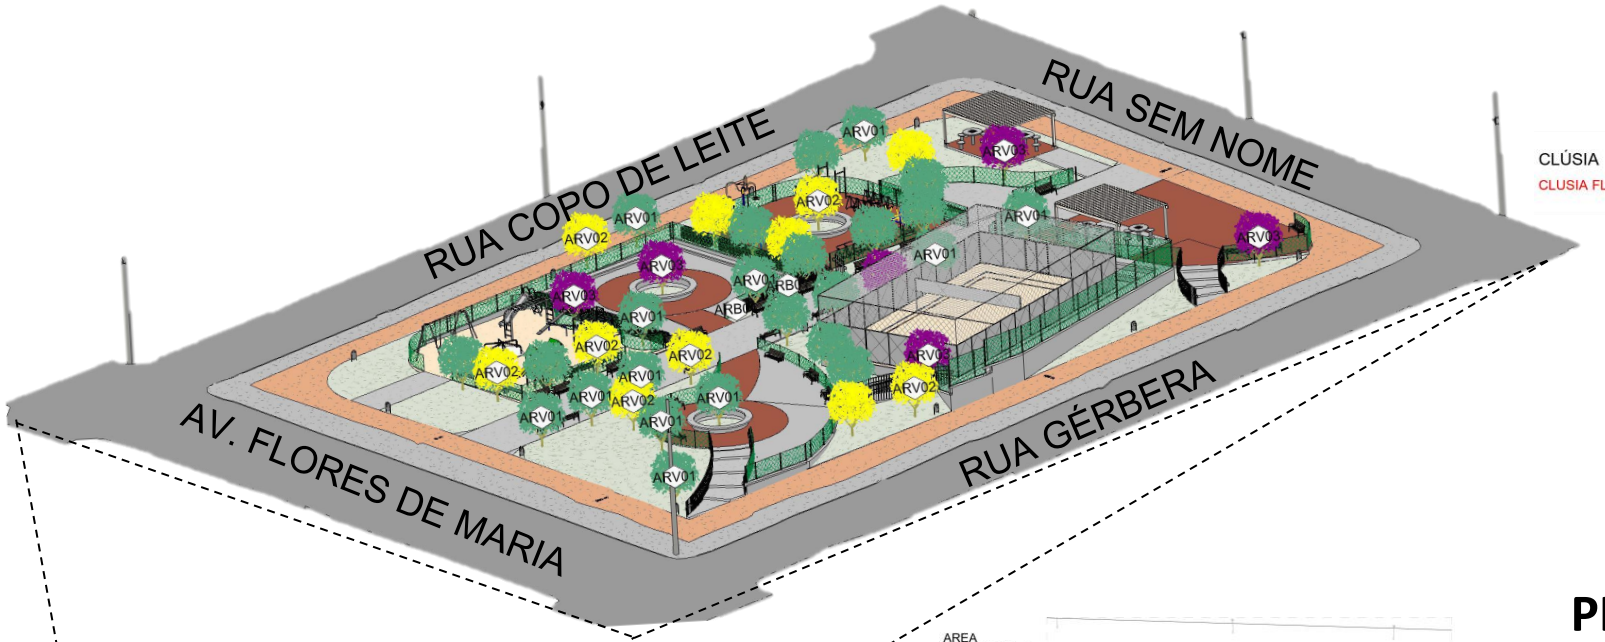

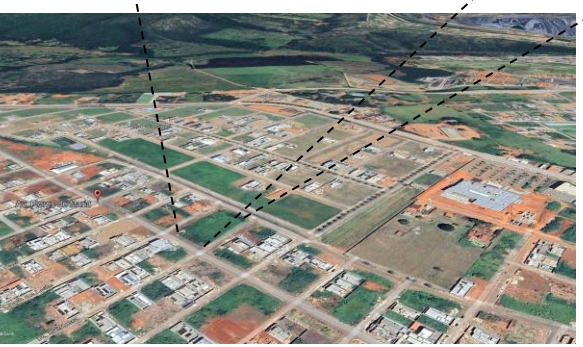

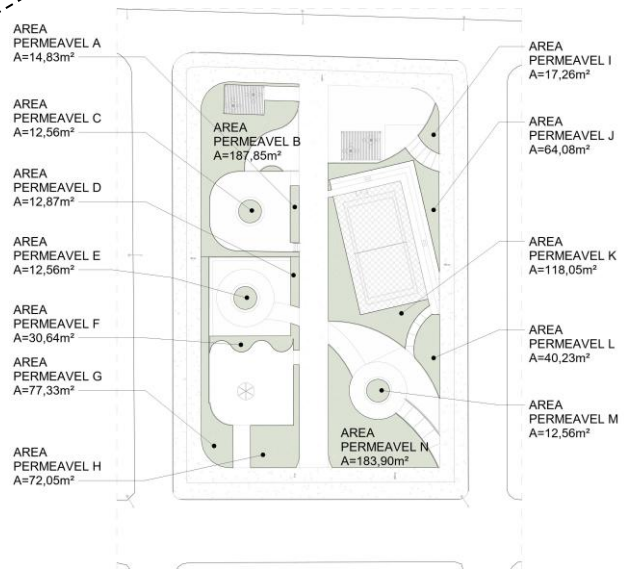

ARVORES

IPÊ AMARELO
HANDROANTHUS ALBUS

CLÚSIA
CLUSIA FLUMINENSIS



JATOBÁ
HYMENAEA COURBARIL

IPÊ ROXO
HANDROANTHUS IMPETIGINOSUS

PISOS

PISO DE CONCRETO INTERTRAVADO COR CINZA


PISO DE CONCRETO INTERTRAVADO COR TERRACOTA



PISO CONCRETO CAMURÇADO

AREIA BRANCA


PLANTA BAIXA

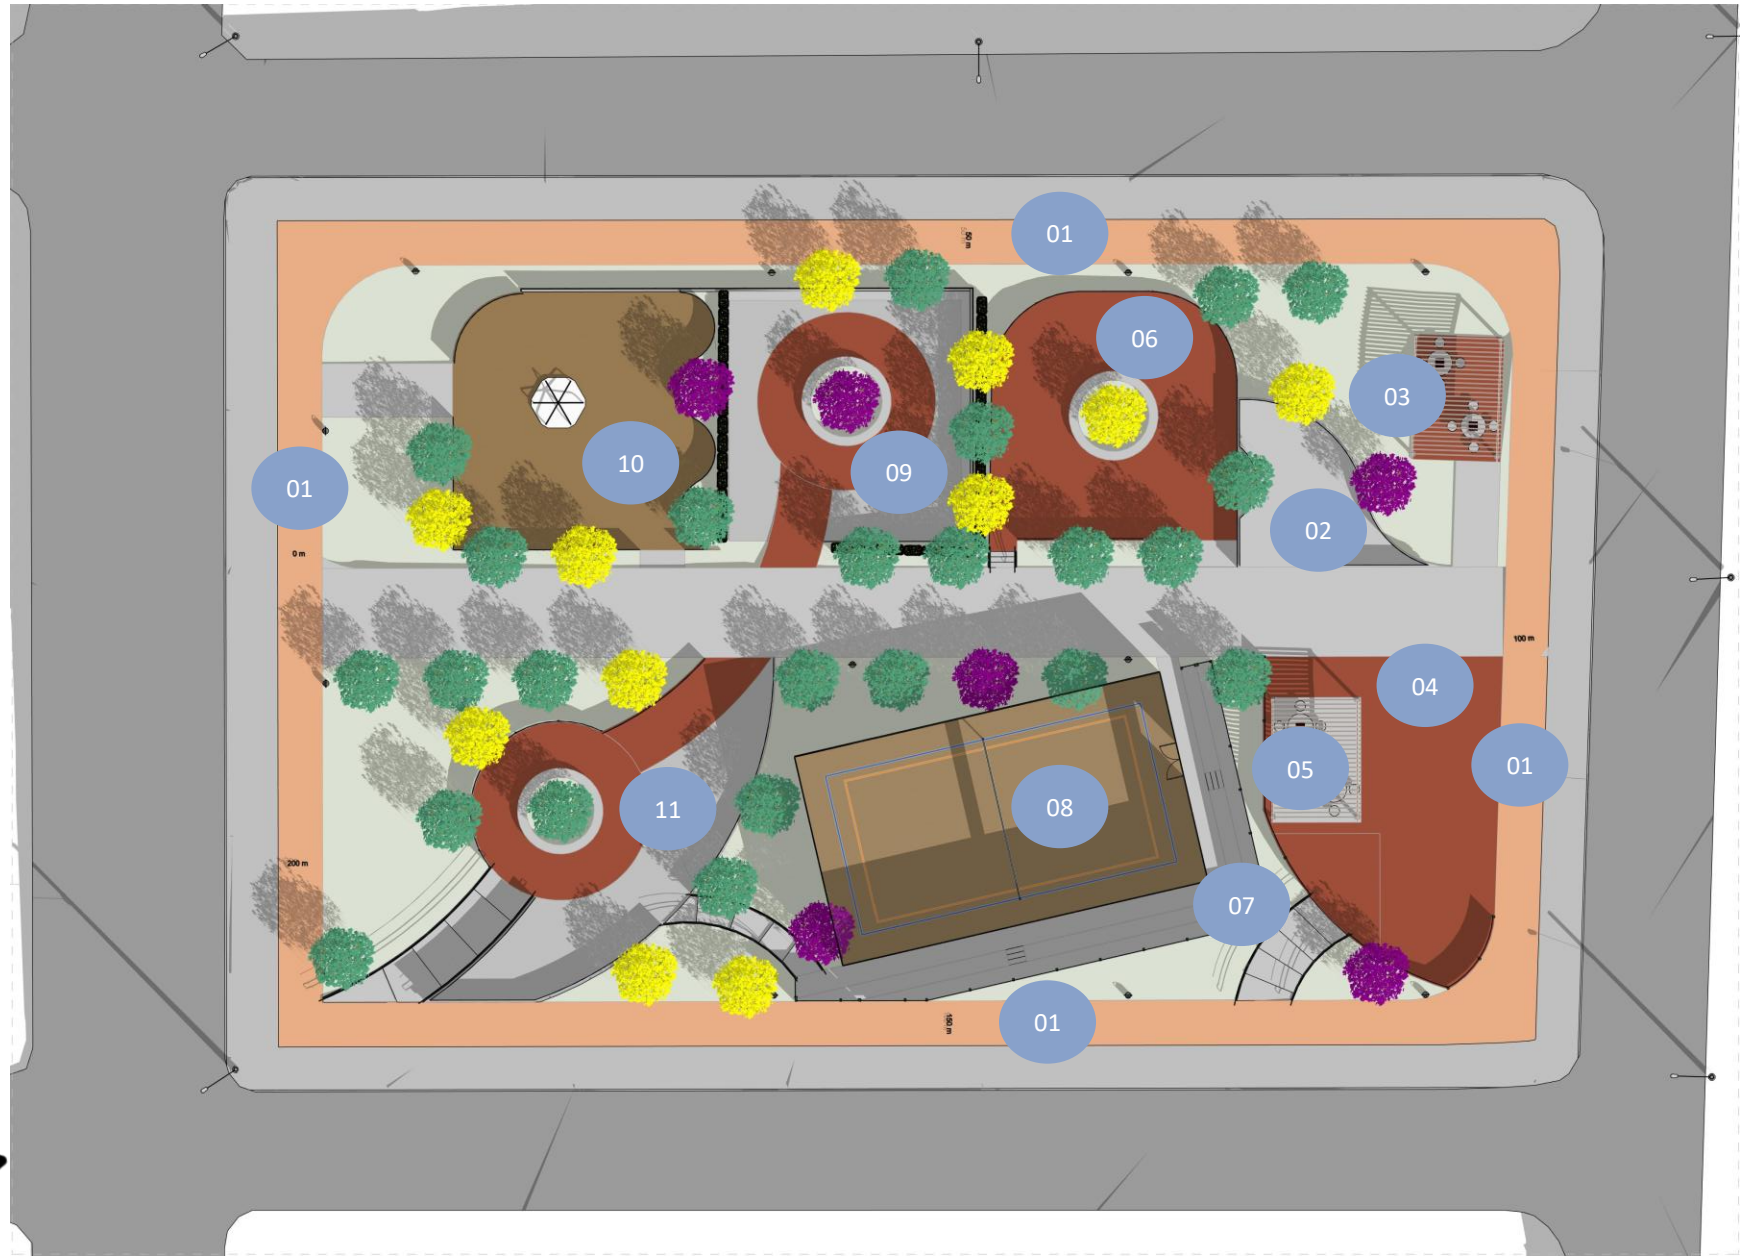

LEGENDA


- 01 Pista de Cooper
- 02 Área de Convivência 01
- 03 Pergolado 01
- 04 Área de Convivência 02
- 05 Pergolado 02
- 06 Academia ao Ar Livre
- 07 Arquibancada
- 08 Quadra de Areia
- 09 Área de Convivência 03
- 10 Parquinho
- 11 Área de Convivência 04

PERSPECTIVA

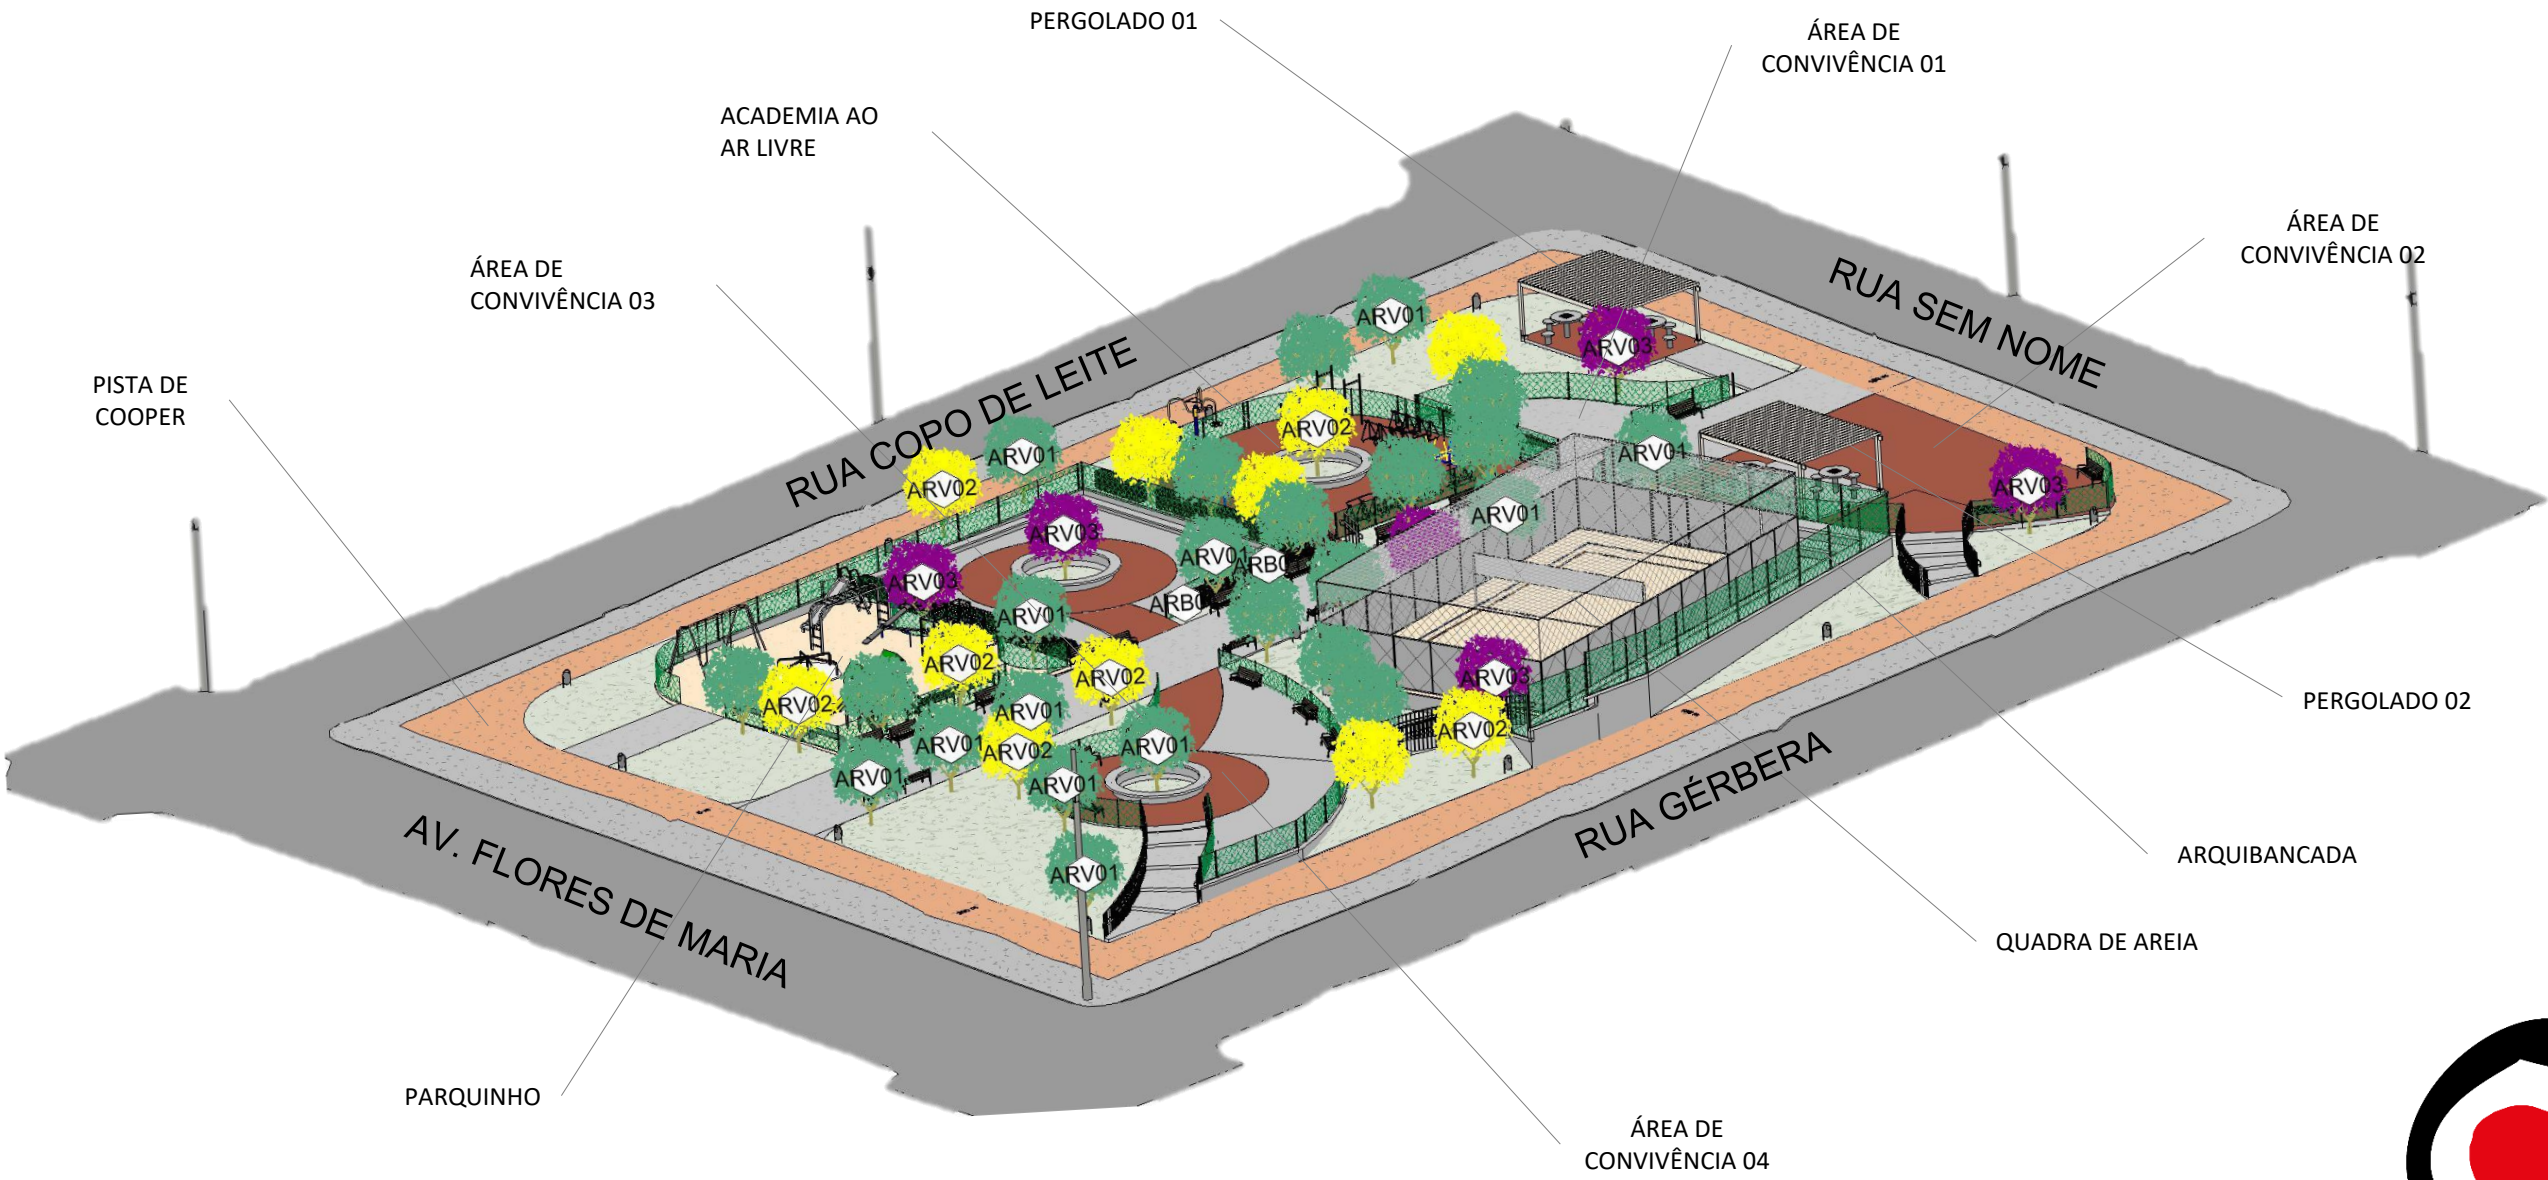

FLUXOS


FLUXO PEDESTRE

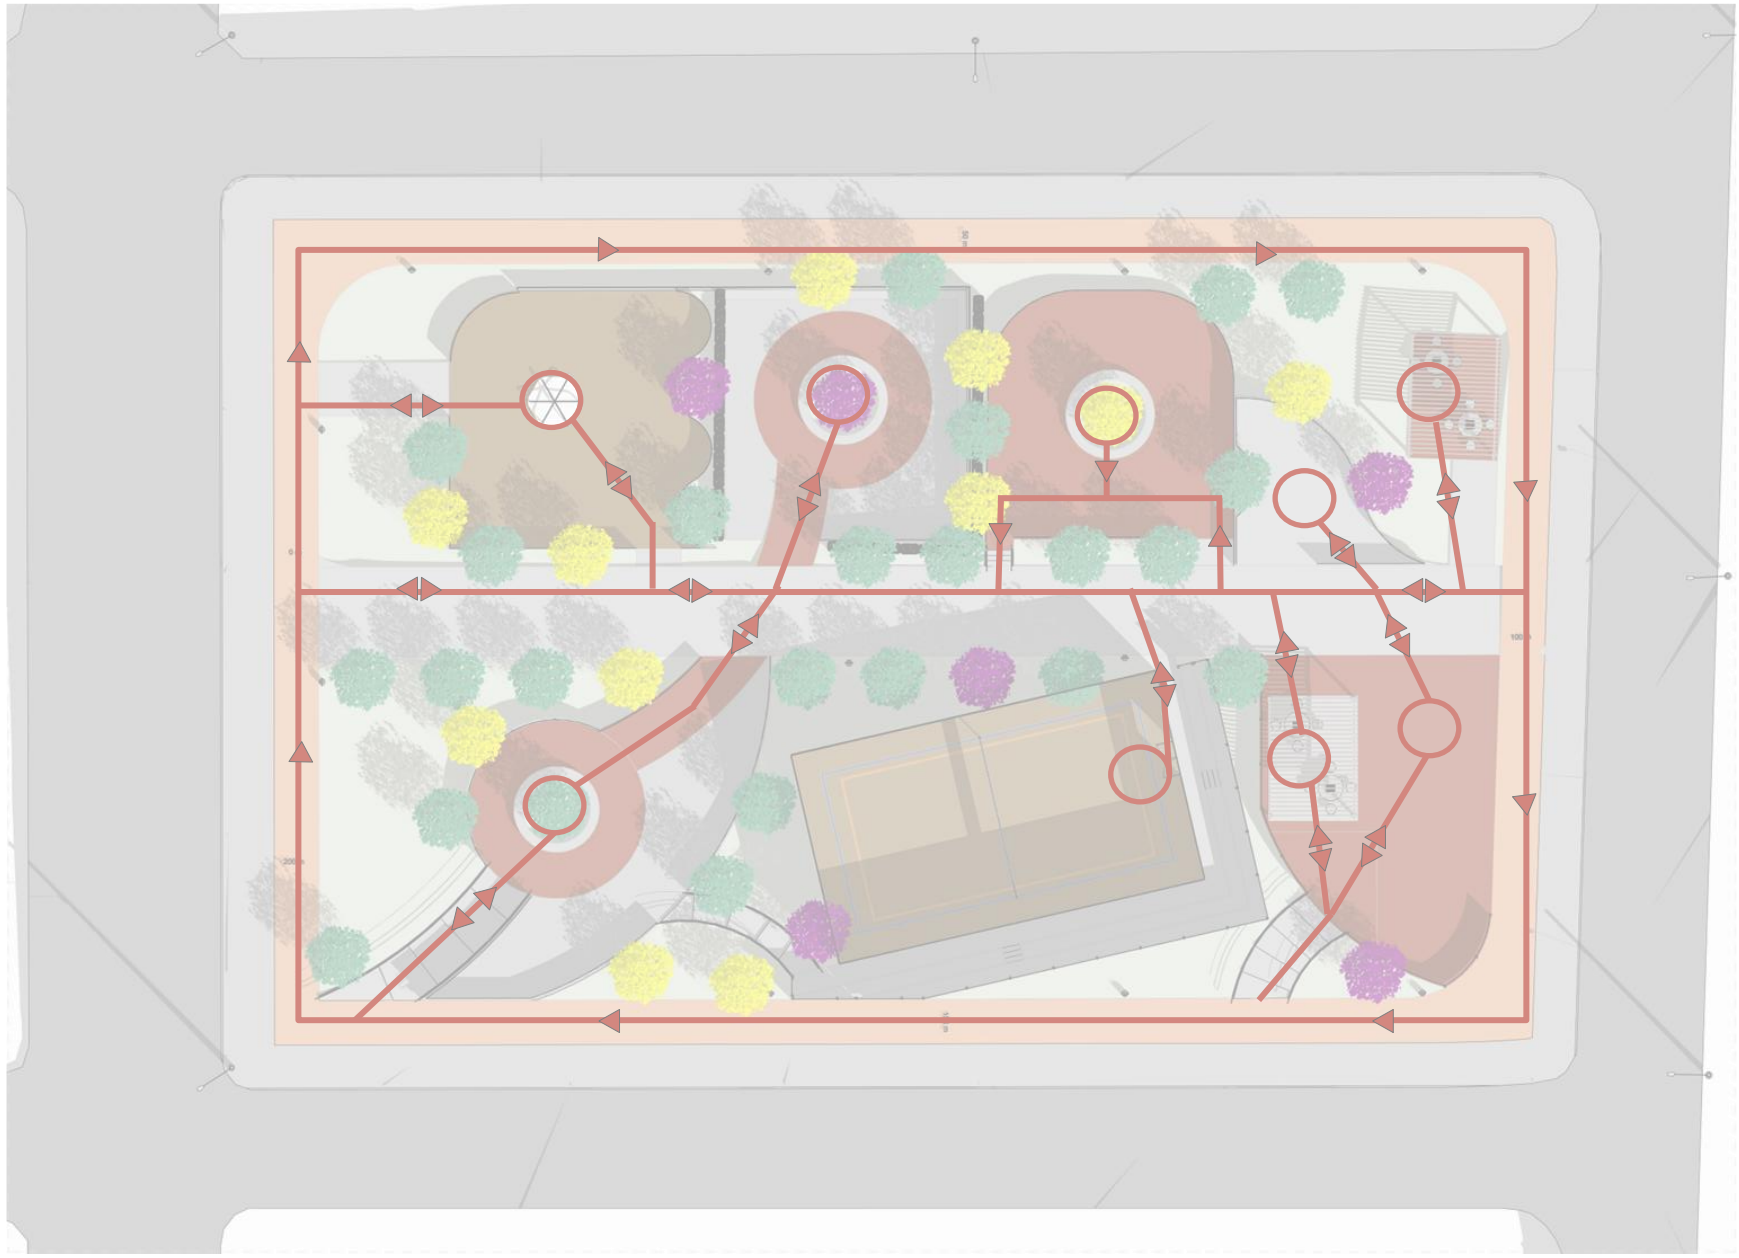



LEGENDA

- SENTIDO DE TRÂNSITO DE PEDESTRES
- ESPAÇOS DE AGLOMERAÇÃO


CONVIVÊNCIA 01

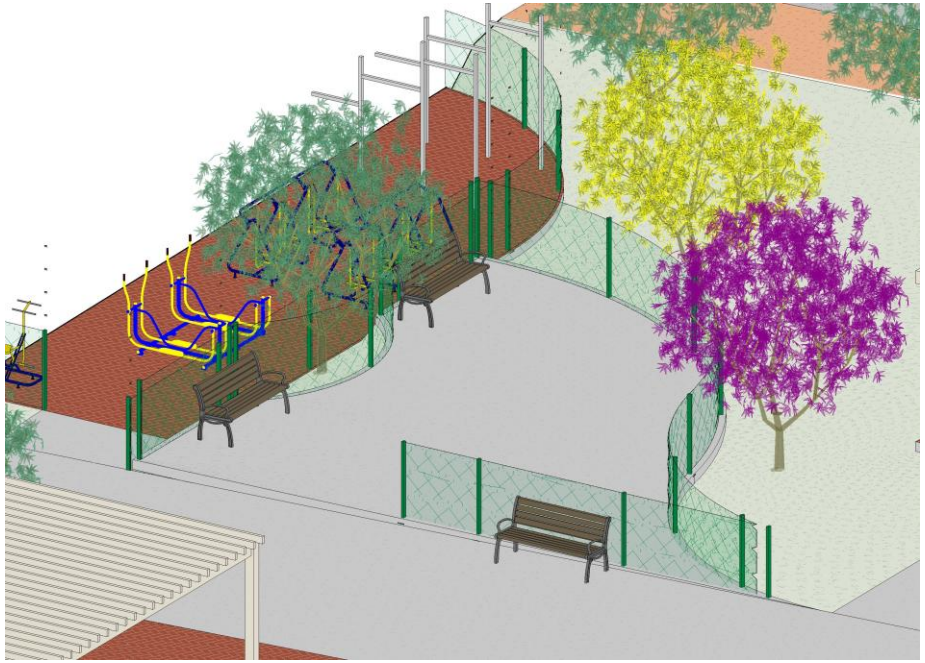


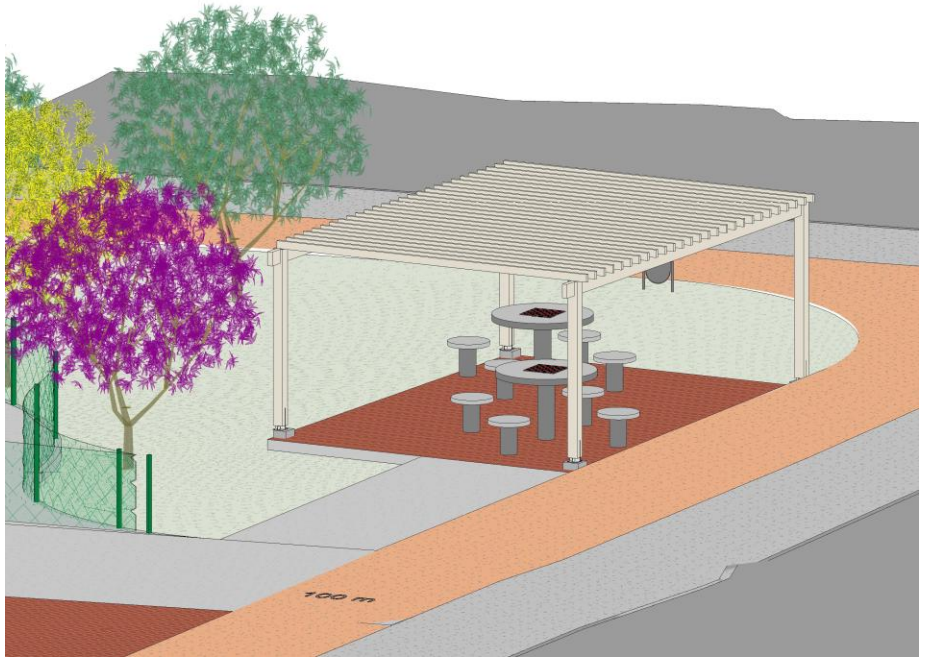

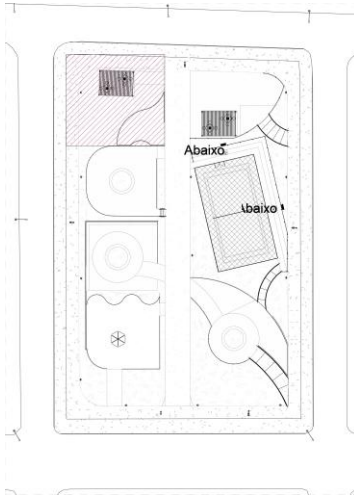


CONVIVÊNCIA 02

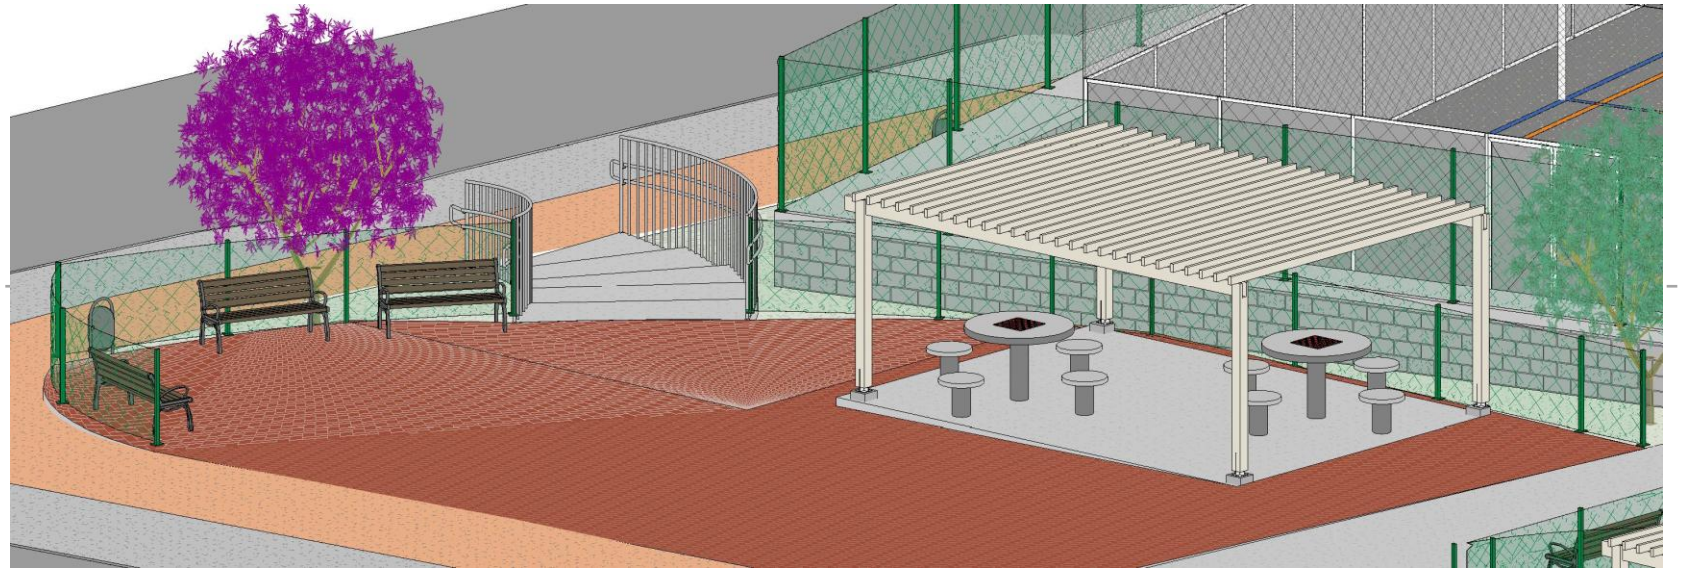


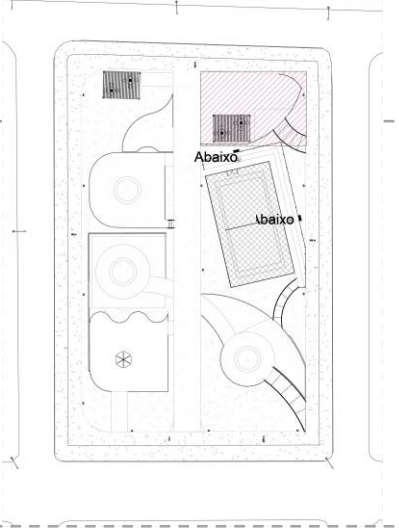




CONVIVÊNCIA 03

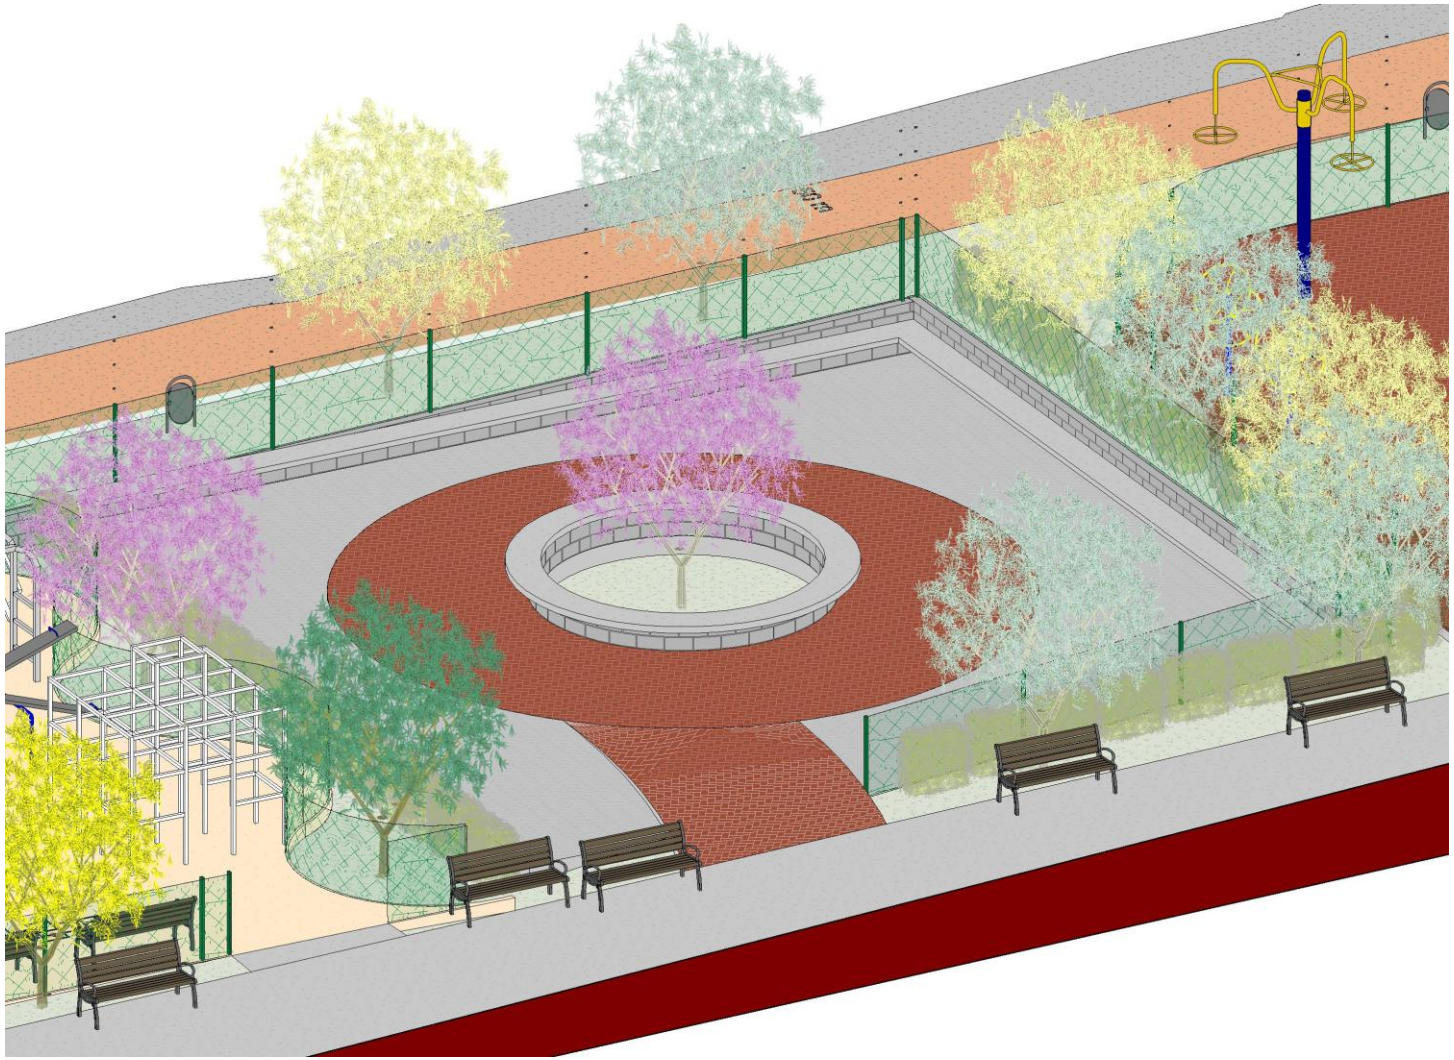

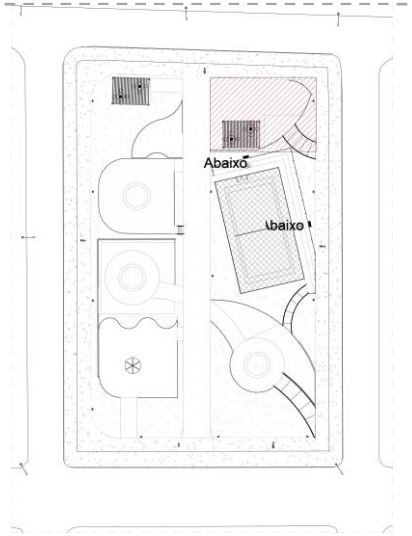



CONVIVÊNCIA 04



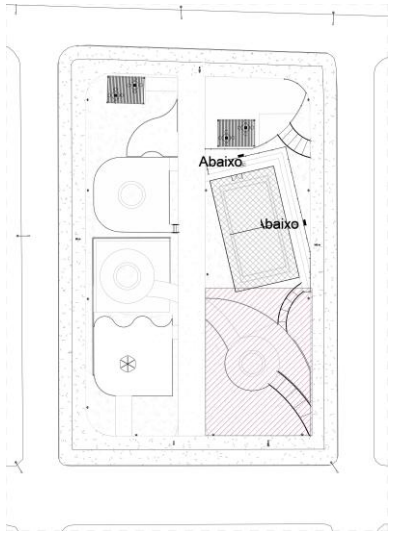



ACADEMIA AO AR LIVRE

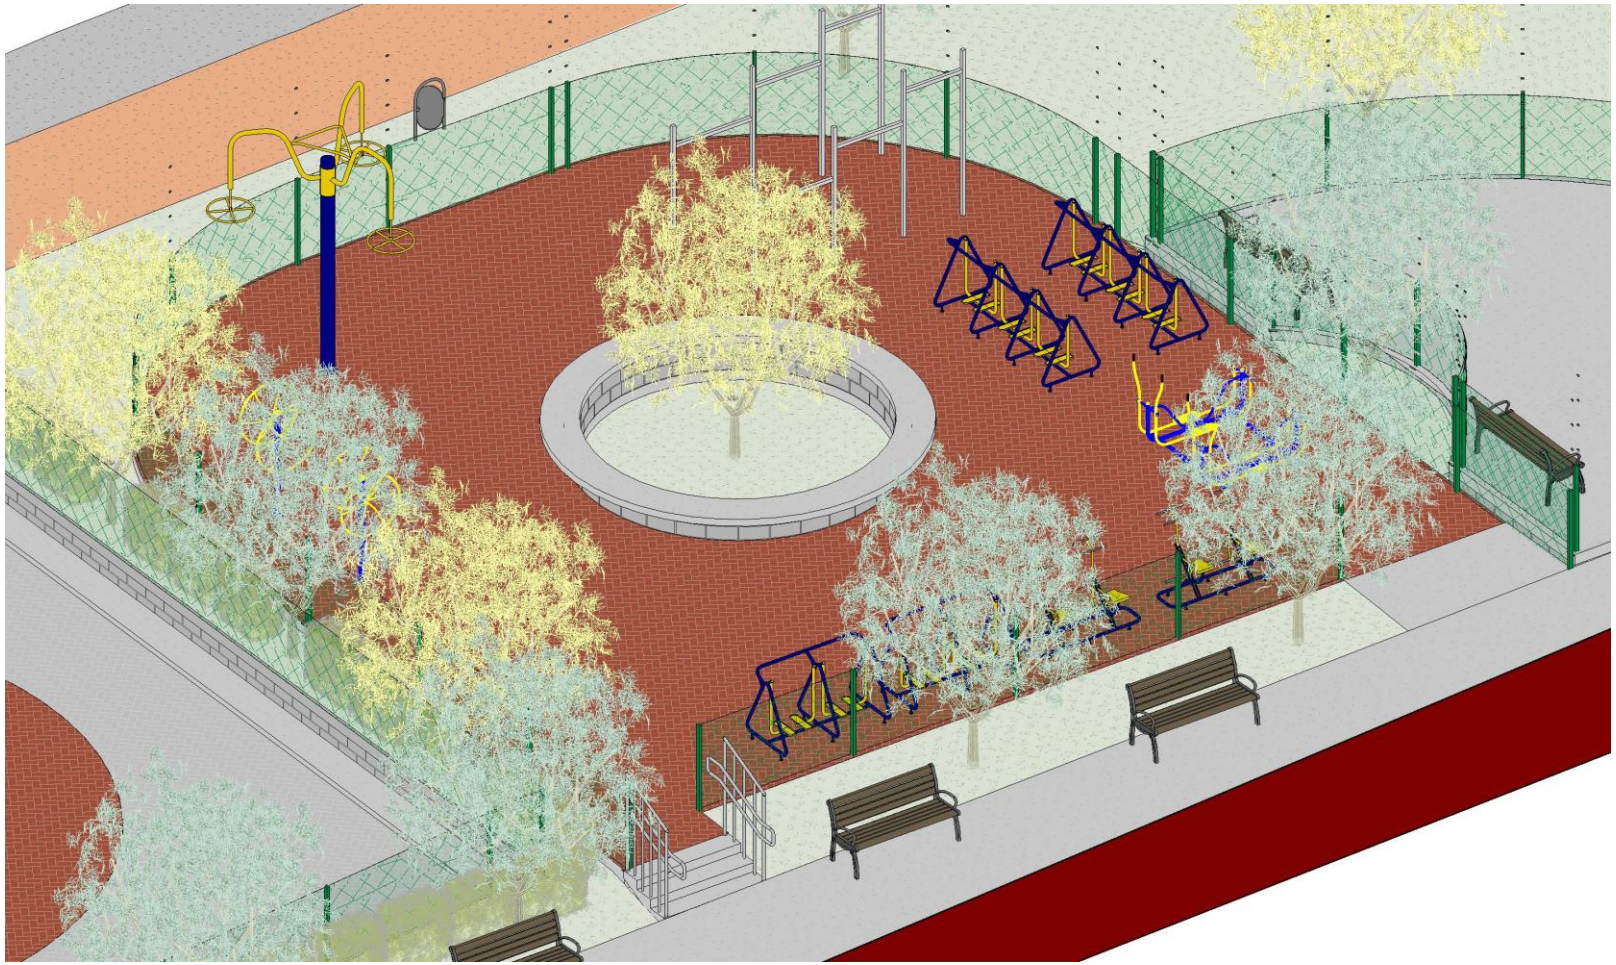

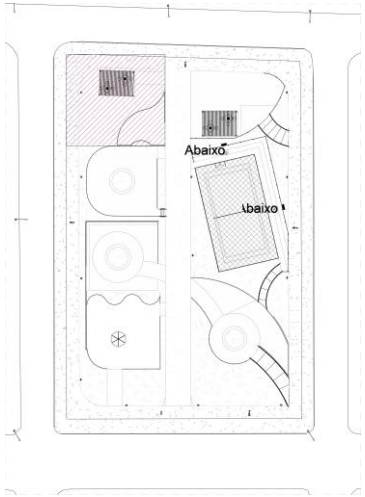


QUADRA

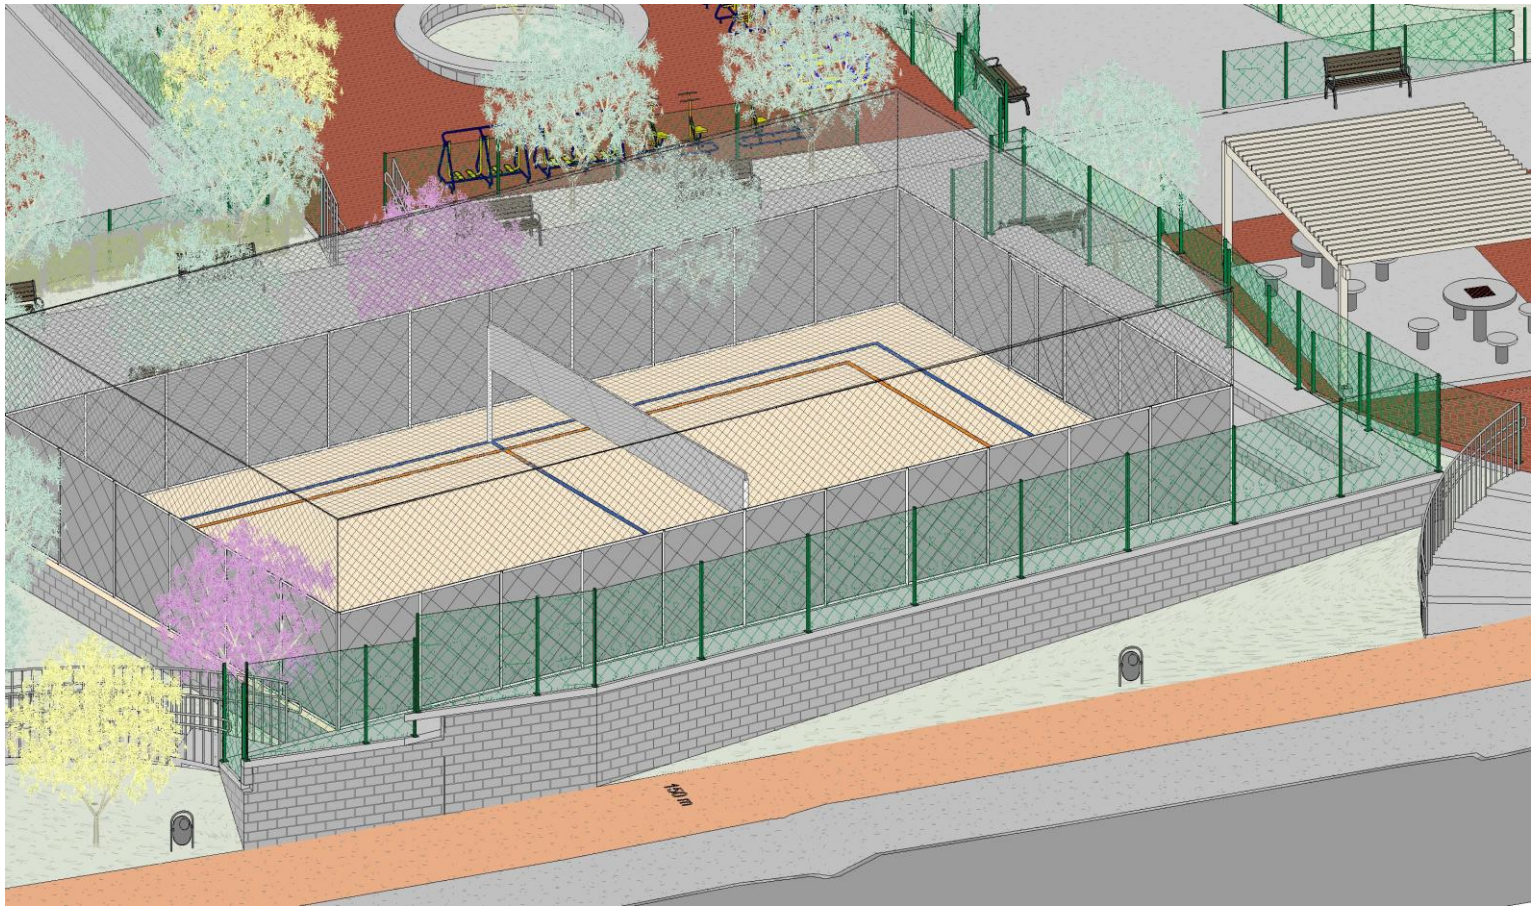

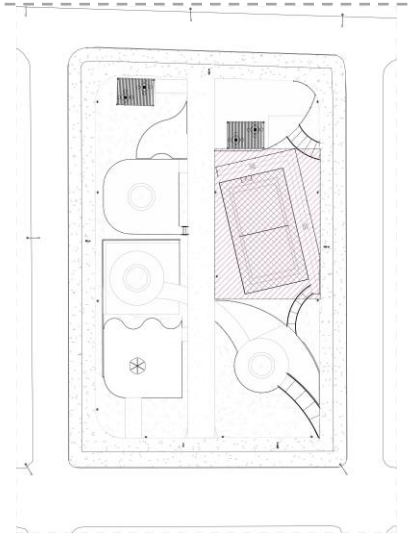

PARQUINHO

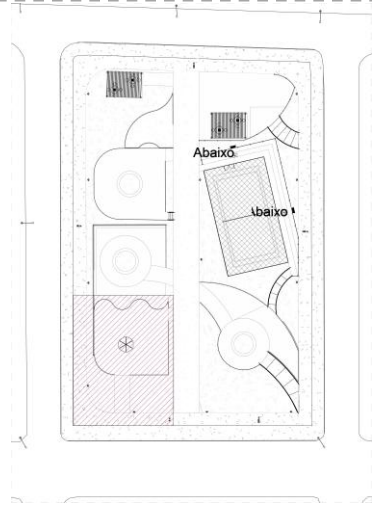



OBRIGADO!



/grupoprojeta



/grupoprojeta



comunicacao@grupoprojetaengenharia.com.br



comunicacao@grupoprojetaengenharia.com.br