
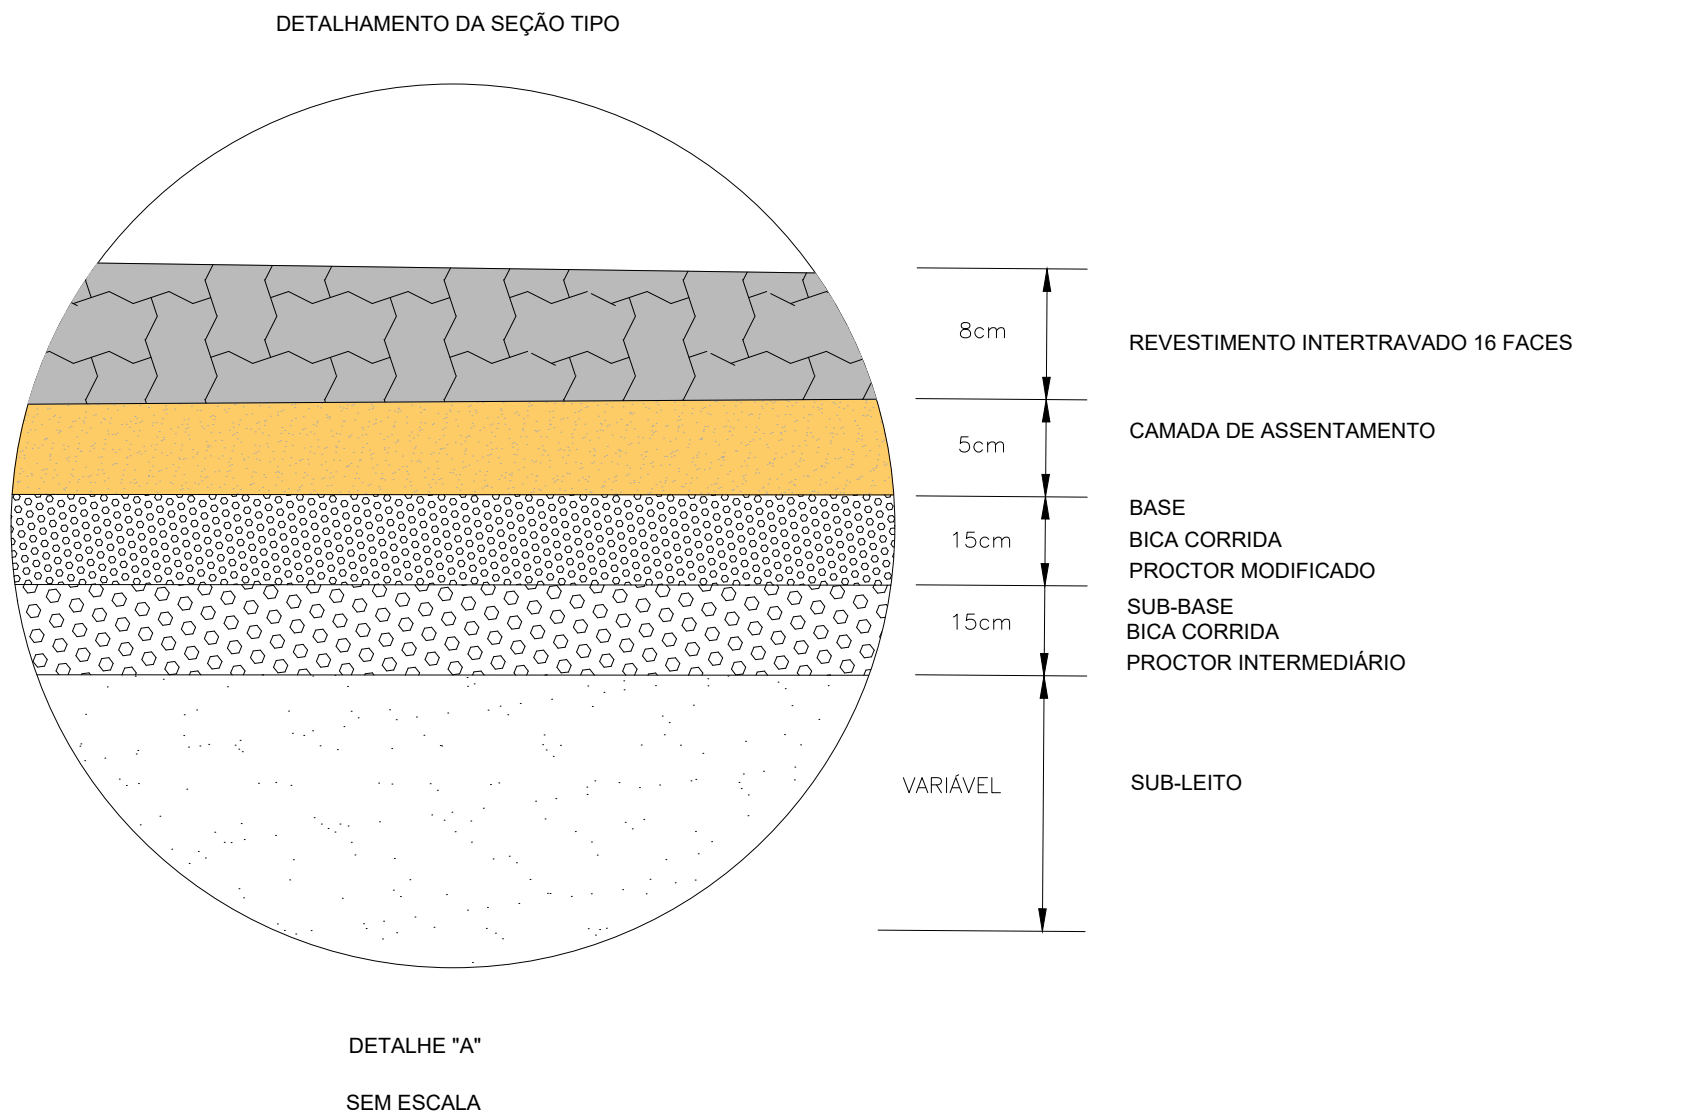
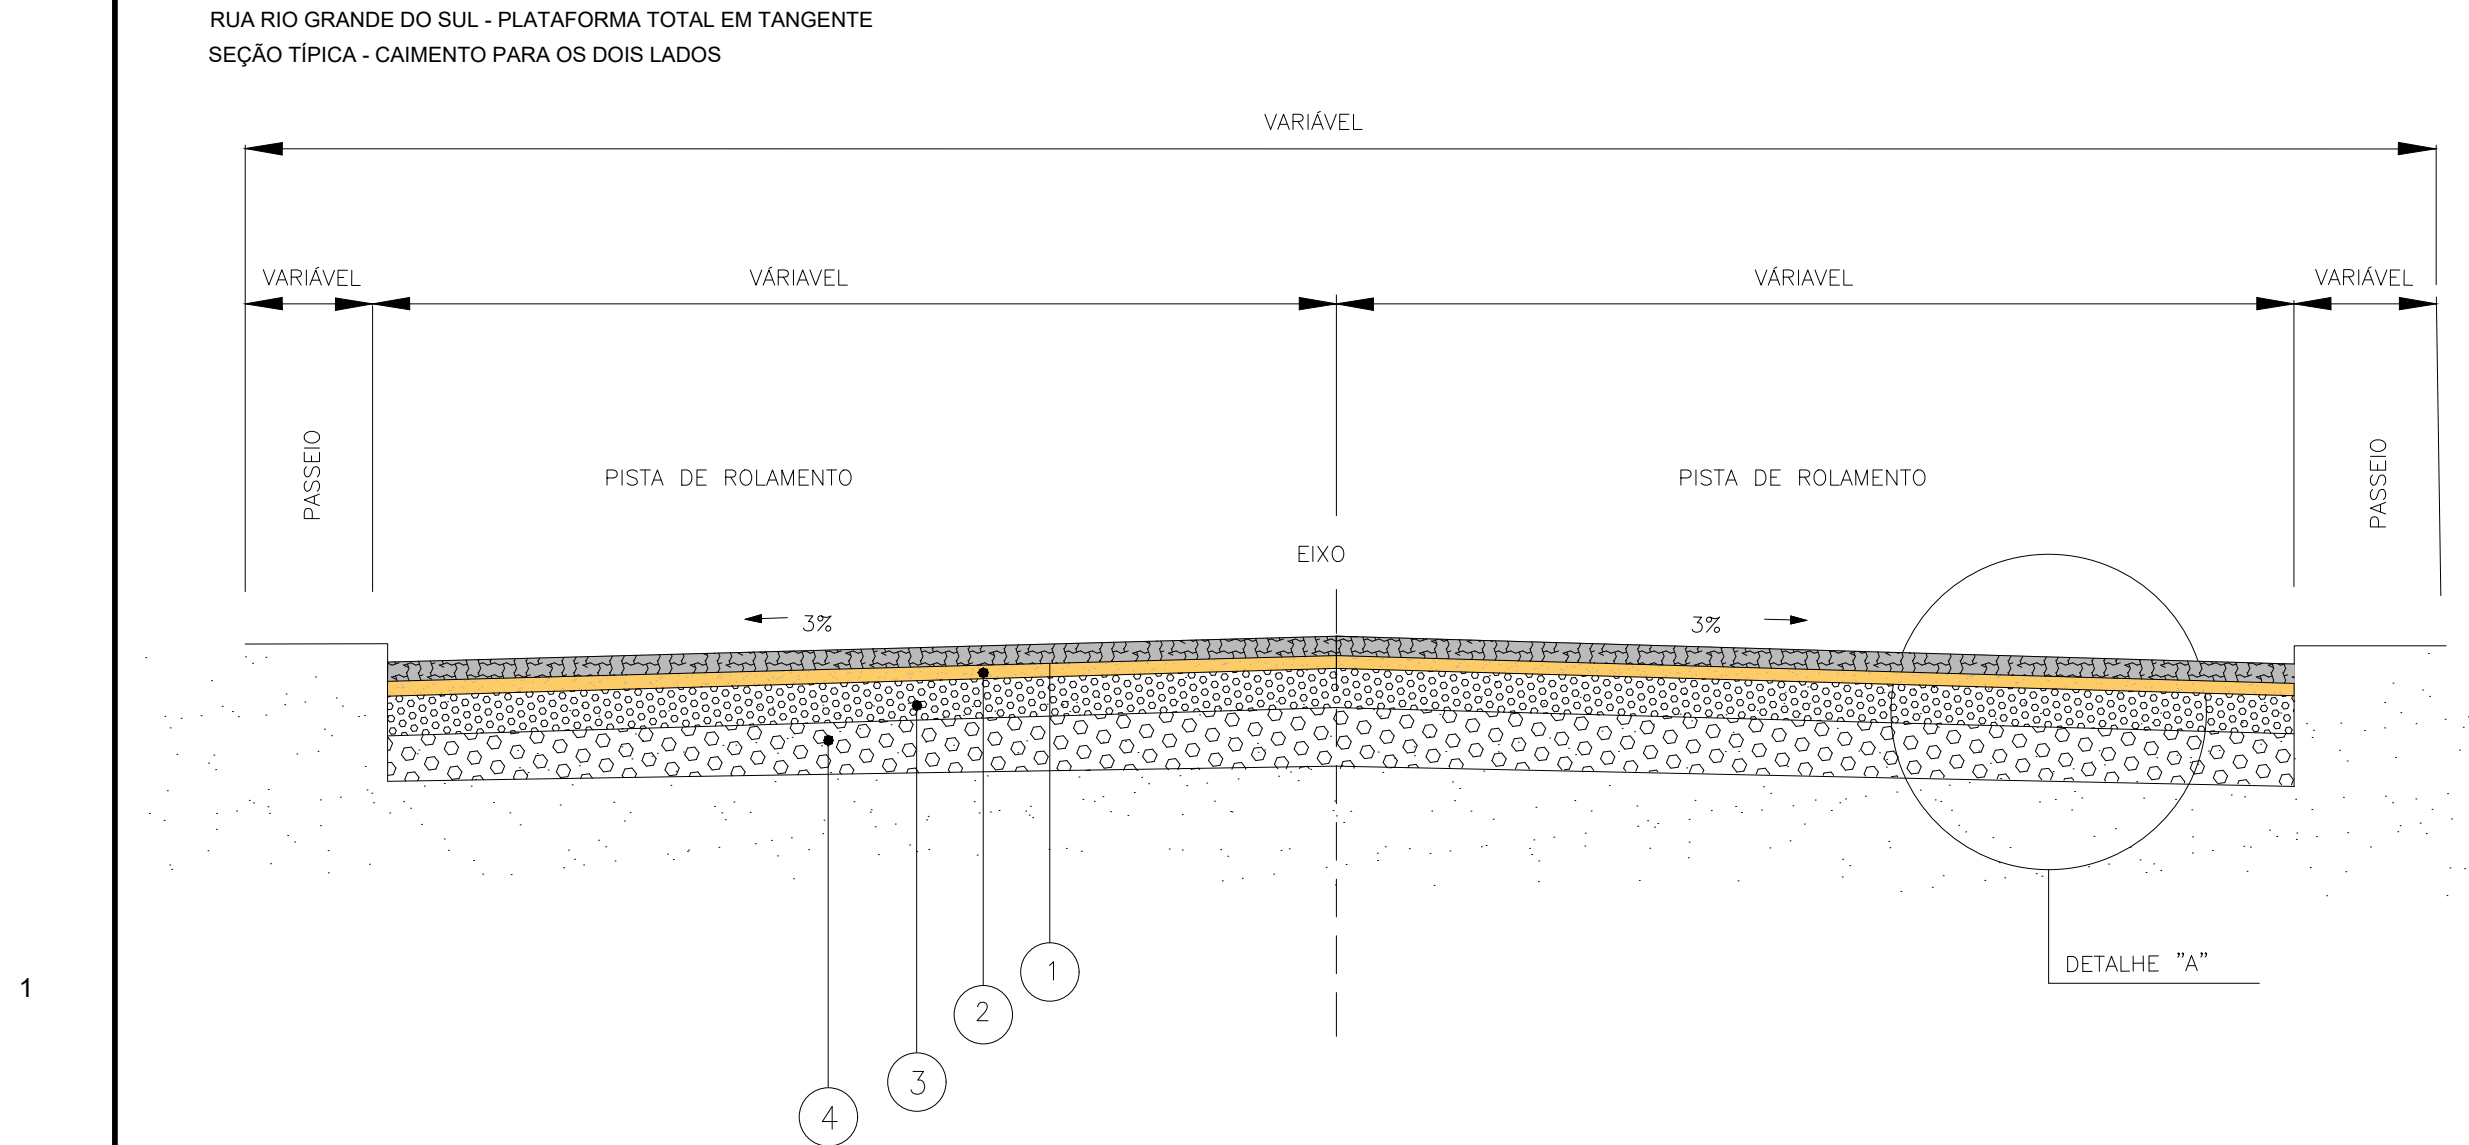
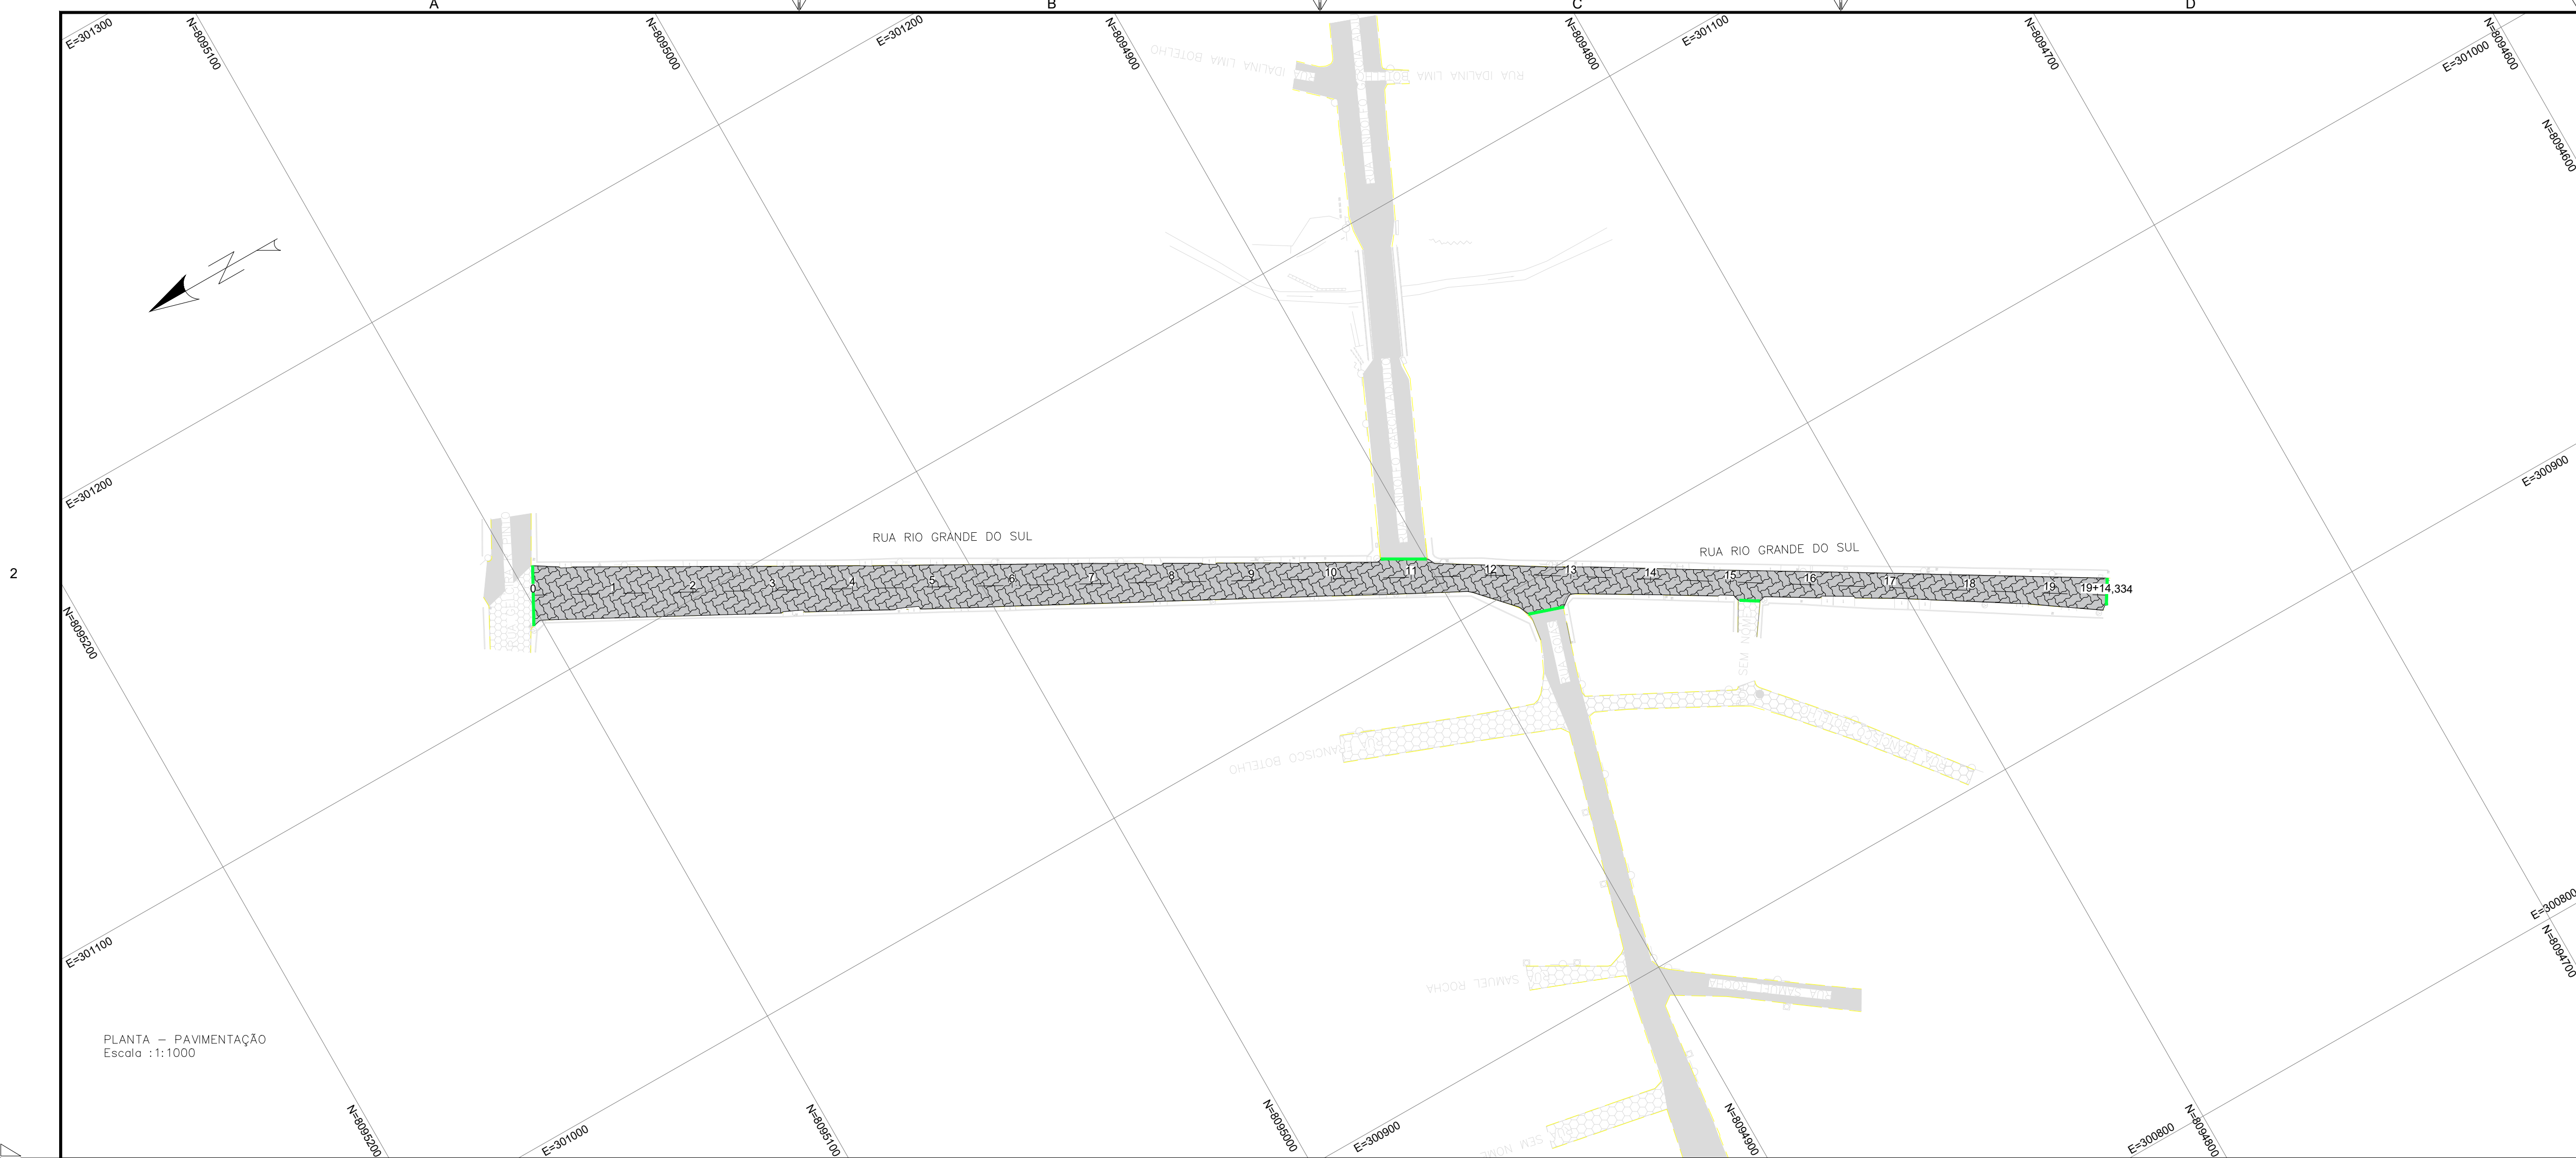
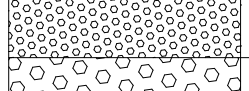


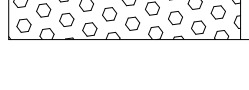


ESPECIFICAÇÕES TÉCNICAS - RUA RIO GRANDE DO SUL

LEGENDA	CAMADA	ESPESSURA (cm)	MATERIAL	ESPECIFICAÇÃO DE SERVIÇO
	1	8	BLOCO INTERTRAVADO DE 16 FACES DE CIMENTO PORTLAND 35 MPa OU 50 MPa - 22x11x8CM	NORMA DNIT 066/2004 - ES
	2	5	AREIA	NORMA DNIT 066/2004 - ES
	3	15	BICA CORRIDA - PROCTOR MODIFICADO	NORMA DNIT 141/2022 - ES
	4	15	BICA CORRIDA - PROCTOR INTERMEDIÁRIO	NORMA DNIT 139/2010 - ES

DETALHAMENTO - PAVIMENTAÇÃO
Escala : S/ ESCALA

DIAGRAMA LINEAR DO PAVIMENTO

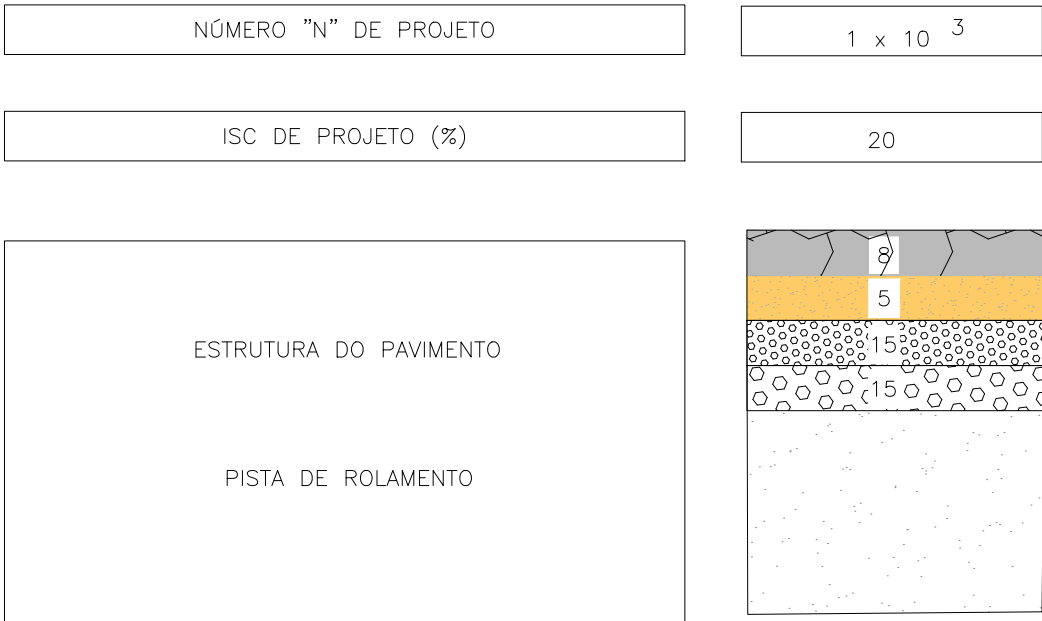

OBSERVAÇÕES

- OBSERVAÇÕES GERAIS:
- 1 - MEDIDAS, COORDENADAS E ELEVÇÕES EM METRO, EXCETO ONDE INDICADO.
 - 2 - AS ELEVÇÕES DE PROJETO INDICADAS REFEREM-SE AO PAVIMENTO ACABADO.
 - 3 - DURANTE A IMPLANTAÇÃO DAS OBRAS, TODOS OS AJUSTES NECESSÁRIOS PARA GARANTIR A CORRETA EXECUÇÃO E PADRÕES DE QUALIDADE DEVERÃO SER COMUNICADOS E APROVADOS PELO CLIENTE SEMPRE OBSERVANDO AS ESPECIFICAÇÕES E REQUISITOS DO PROJETO.
 - 4 - MEDIDAS ROTINEIRAS DE BOAS PRÁTICAS DE CONSTRUÇÃO DEVERÃO SER PREVISTAS E ASSOCIADAS A UM DETALHAMENTO DOS ASPECTOS INERENTES ÀS CONDIÇÕES LOCAIS, ESPECIFICAMENTE QUANTO AOS ASPECTOS AMBIENTAIS E DE SEGURANÇA.
 - 5 - OS DISPOSITIVOS ESPECIFICADOS NO PROJETO SÃO DE CARÁTER INDICATIVO SENDO NECESSÁRIO PARA A EXECUÇÃO OBSERVAR E SEGUIR CRITÉRIOS DIMENSIONAIS, MATERIAIS E DE QUALIDADE, SEMPRE QUE HOUVER DISCORDÂNCIA ENTRE OS DESENHOS DE REFERÊNCIA E PLANILHA ORÇAMENTÁRIA, PREVALECERÁ O DISPOSTO NO ORÇAMENTO APROVADO.
 - 6 - POR SE TRATAR DE ÁREA INSERIDA EM LOCAL DE PATRIMÔNIO HISTÓRICO, A EXECUÇÃO DA OBRA DEVERÁ SEGUIR AS DIRETRIZES DE PRESERVAÇÃO E RESPEITAR AS CARACTERÍSTICAS ORIGINAIS DA VIA.
 - 7 - OS MEIOS-FIOS EXISTENTES SERÃO MANTIDOS, CONSIDERANDO QUE AS CALÇADAS JÁ SE ENCONTRAM CONSOLIDADAS. NO PROJETO DE PAVIMENTAÇÃO NÃO FOI PREVISTA A EXECUÇÃO DE NOVOS MEIOS-FIOS, SENDO CONSIDERADA APENAS A CAIXA DE RUA EXISTENTE PARA A PAVIMENTAÇÃO.
 - 8 - O PROJETO FOI REALIZADO COM BASE NO LEVANTAMENTO TOPOGRÁFICO.
 - 9 - POR SE TRATAREM DE VIAS TOMBADAS PELO PATRIMÔNIO HISTÓRICO, OS SERVIÇOS DE REGULARIZAÇÃO DO SUBLEITO, EXECUÇÃO DE SUB-BASE, EXECUÇÃO DA BASE, CAMADA DE ASSENTAMENTO, EXECUÇÃO DO REVESTIMENTO, ENTRE OUTROS, NAS RUAS MANOEL DE MELO FRANCO E PINHEIRO CHAGAS, DEVERÃO SER REALIZADOS DE FORMA MANUAL.
 - 10 - SERÁ REALIZADO A REMOÇÃO MANUAL DAS PEÇAS DO CALÇAMENTO EXISTENTE. ESTA METODOLOGIA É IMPORTANTE PARA A PRESERVAÇÃO NÃO SÓ DAS PEÇAS A SEREM REAPROVEITADAS, MAS PRINCIPALMENTE, PARA A INTEGRIDADE FÍSICA DAS EDIFICAÇÕES QUE COMPOEM O CONJUNTO TOMBADO E SEU ENTORNO, MITIGANDO POTENCIAIS DANOS ESTRUTURAIS ORIUNDOS DE VIBRAÇÕES CAUSADAS POR MAQUINÁRIO.
 - 11 - OS BLOCOS REMOVIDOS SERÃO ENCAMINHADOS AO DEPÓSITO DE OBRAS PÚBLICAS, PARA POSTERIOR UTILIZAÇÃO EM OUTRAS OBRAS.
 - 12 - O NOVO REVESTIMENTO SERÁ DE BLOCO INTERTRAVADO DE CONCRETO DE 16 FACES. SERÁ REALIZADO A SUBSTITUIÇÃO TOTAL DO REVESTIMENTO EXISTENTE.



LEGENDA

- 2 EIXO PROJETADO
- BORDO PROJETADO
- MEIO FIO EXISTENTE
- VIGA DE TRAVAMENTO PREVISTA
- PAVIMENTO PROJETADO

REVISÃO	DESCRIÇÃO	TIPO	ELABORADO	VERIFICADO	DATA
00	EMIÇÃO INICIAL	EXE	IMP	FMR	14/06/2024
01	REVISÃO	EXE	PVS	FMR	02/11/2024
02	REVISÃO	EXE	GMT	FFG	24/10/2025
03	REVISÃO	EXE	GMT	FFG	18/03/2026

TIPOS DE EMISSÃO	ATP - ANTEPROJETO BSC - BÁSICO EXE - EXECUTIVO	APV - APROVADO PCT - P/ CONSTRUÇÃO ASB - "AS BUILT"	CNC - CANCELADO
------------------	--	---	-----------------

ELABORAÇÃO:

METAVERSO CONSÓRCIOS

AV. BARÃO HOMEM DE MELO, Nº 3280 - NOVA GRANADA
BELO HORIZONTE-MG - CEP: 30.494-000
TEL.: (31) 3347-4405 / (31) 3347-7079 / (31) 3571-1920
EMAIL: contato@grupoprojetosengenharia.com.br

REALIZAÇÃO:

PREFEITURA MUNICIPAL DE PARACATU

RUA DA CONTAGEM, Nº 2045 - PARACATU/MG
PARACATU-MINAS GERAIS - CEP: 38.603-400
TEL.: (38) 3679-0300

PROJETO DE INFRAESTRUTURA

RUA RIO GRANDE DO SUL, PARACATU - MG

PROJETO PAVIMENTAÇÃO

AUTORIA DO PROJETO:	CONTRATANTE DO PROJETO:
JULIANA GONÇALVES OLIVEIRA CREA MG - 239787/D	RESPONSÁVEL DA CONTRATANTE
DATA: MARÇO/2026	ESCALA: INDICADA
TÍTULO DOS DESENHOS: PLANTA - PAVIMENTAÇÃO SEÇÃO TÍPICA / DETALHAMENTO DA SEÇÃO TIPO DIAGRAMA LINEAR DO PAVIMENTO ESPECIFICAÇÕES TÉCNICAS	PRANCHAS: 01/01
DIREITOS AUTORAIS RESERVADOS: PROIBIDO REPRODUÇÃO, DIVULGAÇÃO OU ALTERAÇÃO SEM ORDEM EXPRESSA DO AUTOR.	TÍTULO DOS DESENHOS: PRJ-71982-EXE-PAV-0303-REV03