


PLANTA TOPOGRÁFICA - MARCO VISUAL" CARRO DE BOIS"

Esc:1:1.000

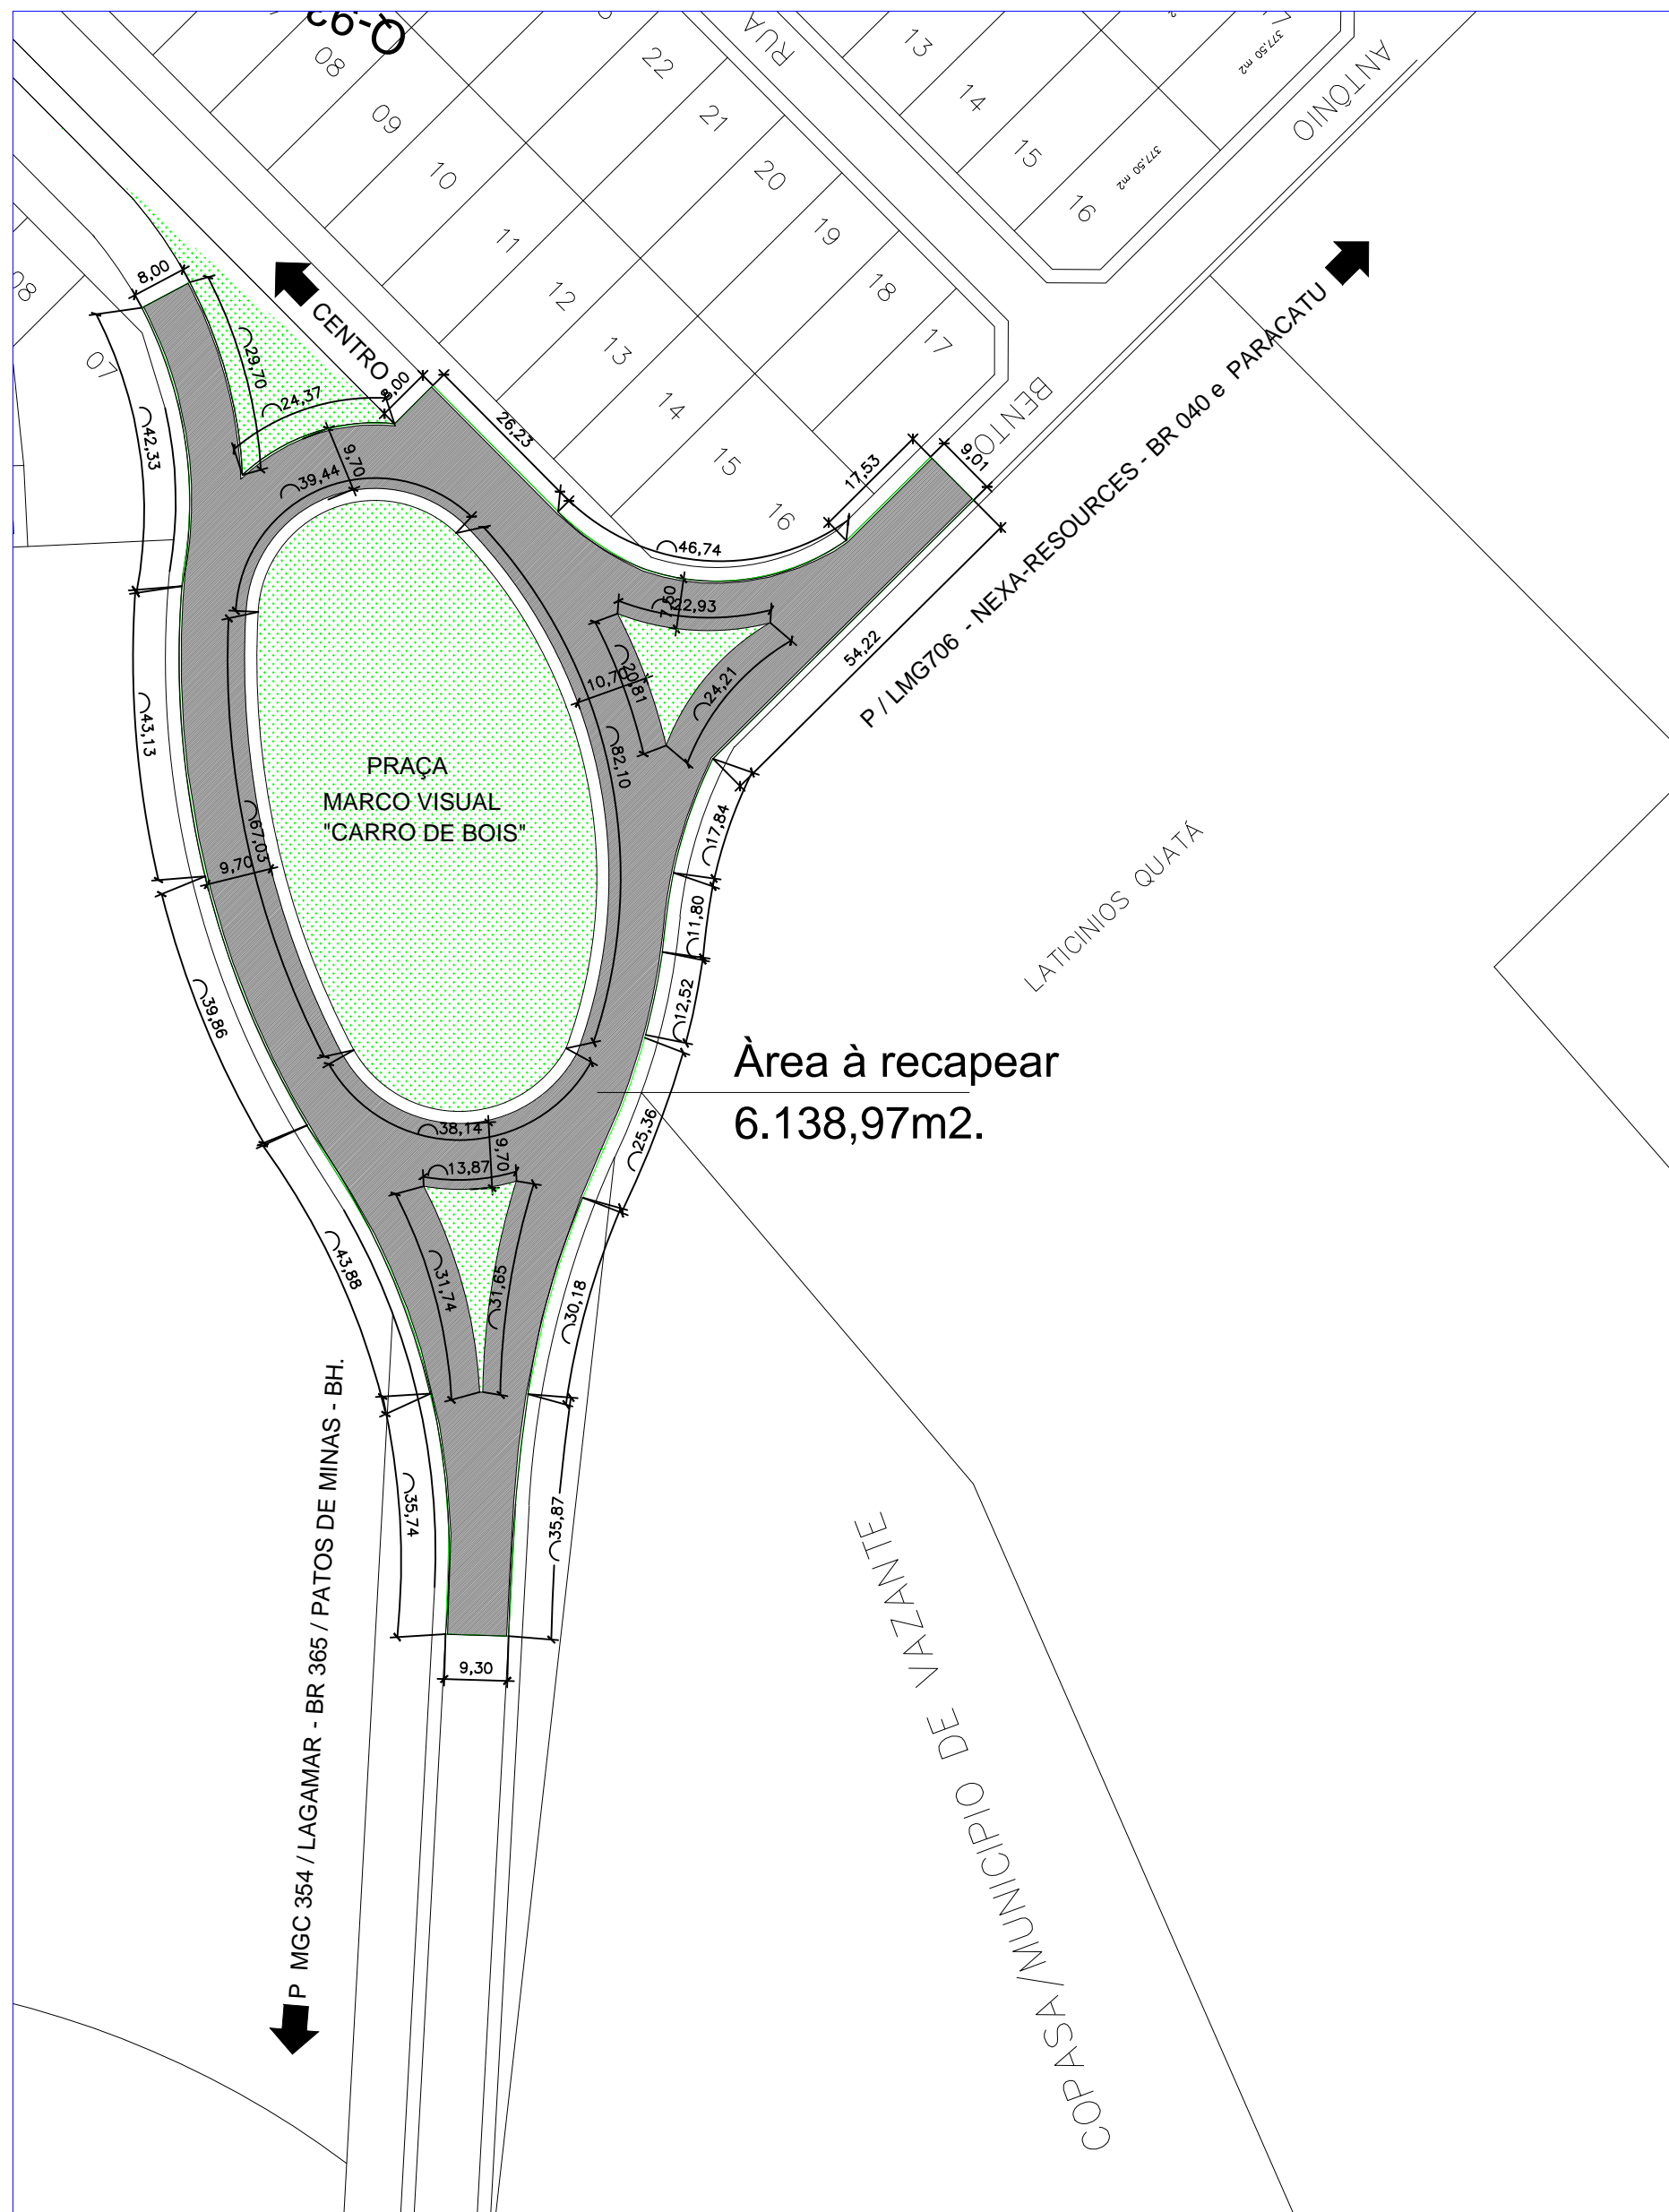





PLANTA ROTATORIA - MARCO VISUAL" CARRO DE BOIS"

Esc:1:1.000



LOGRADOUROS CIDADE NOVA II

Esc:1:1.000

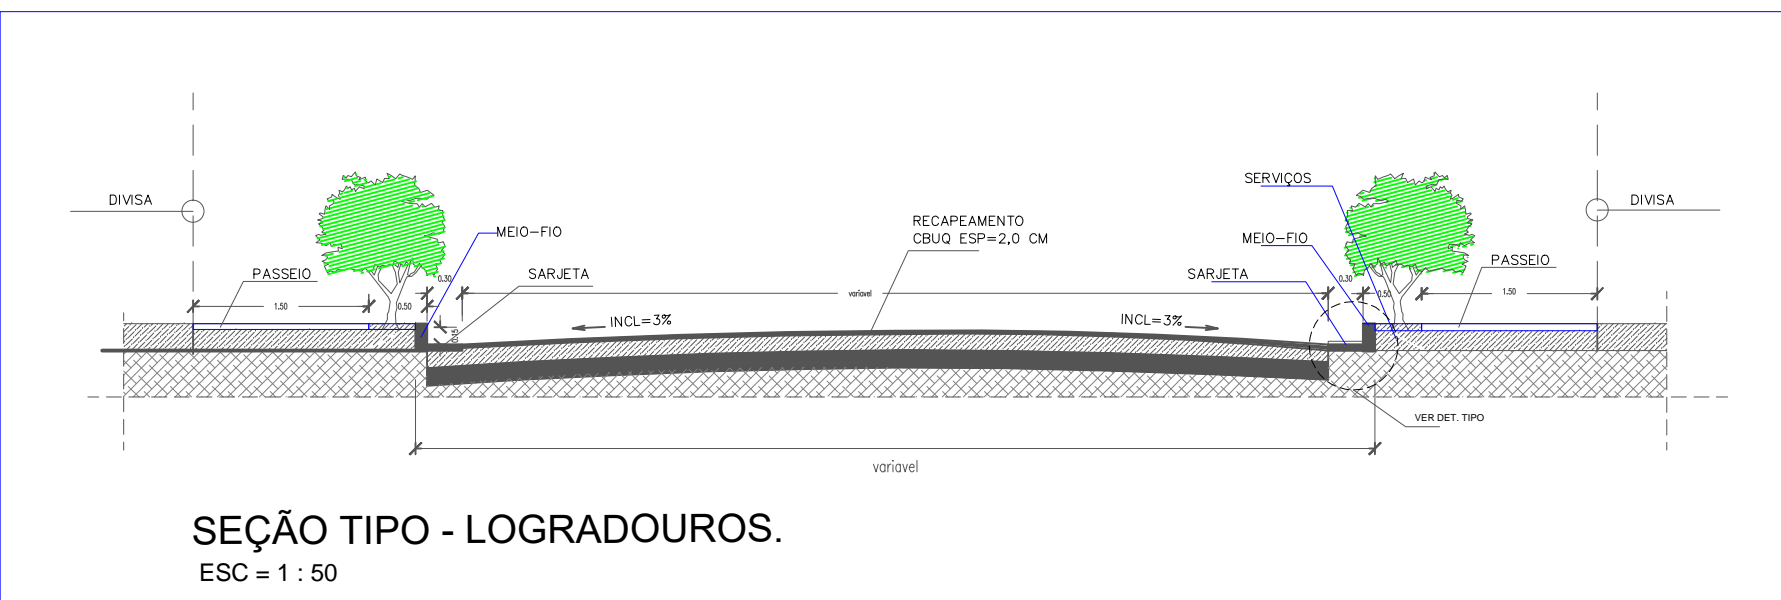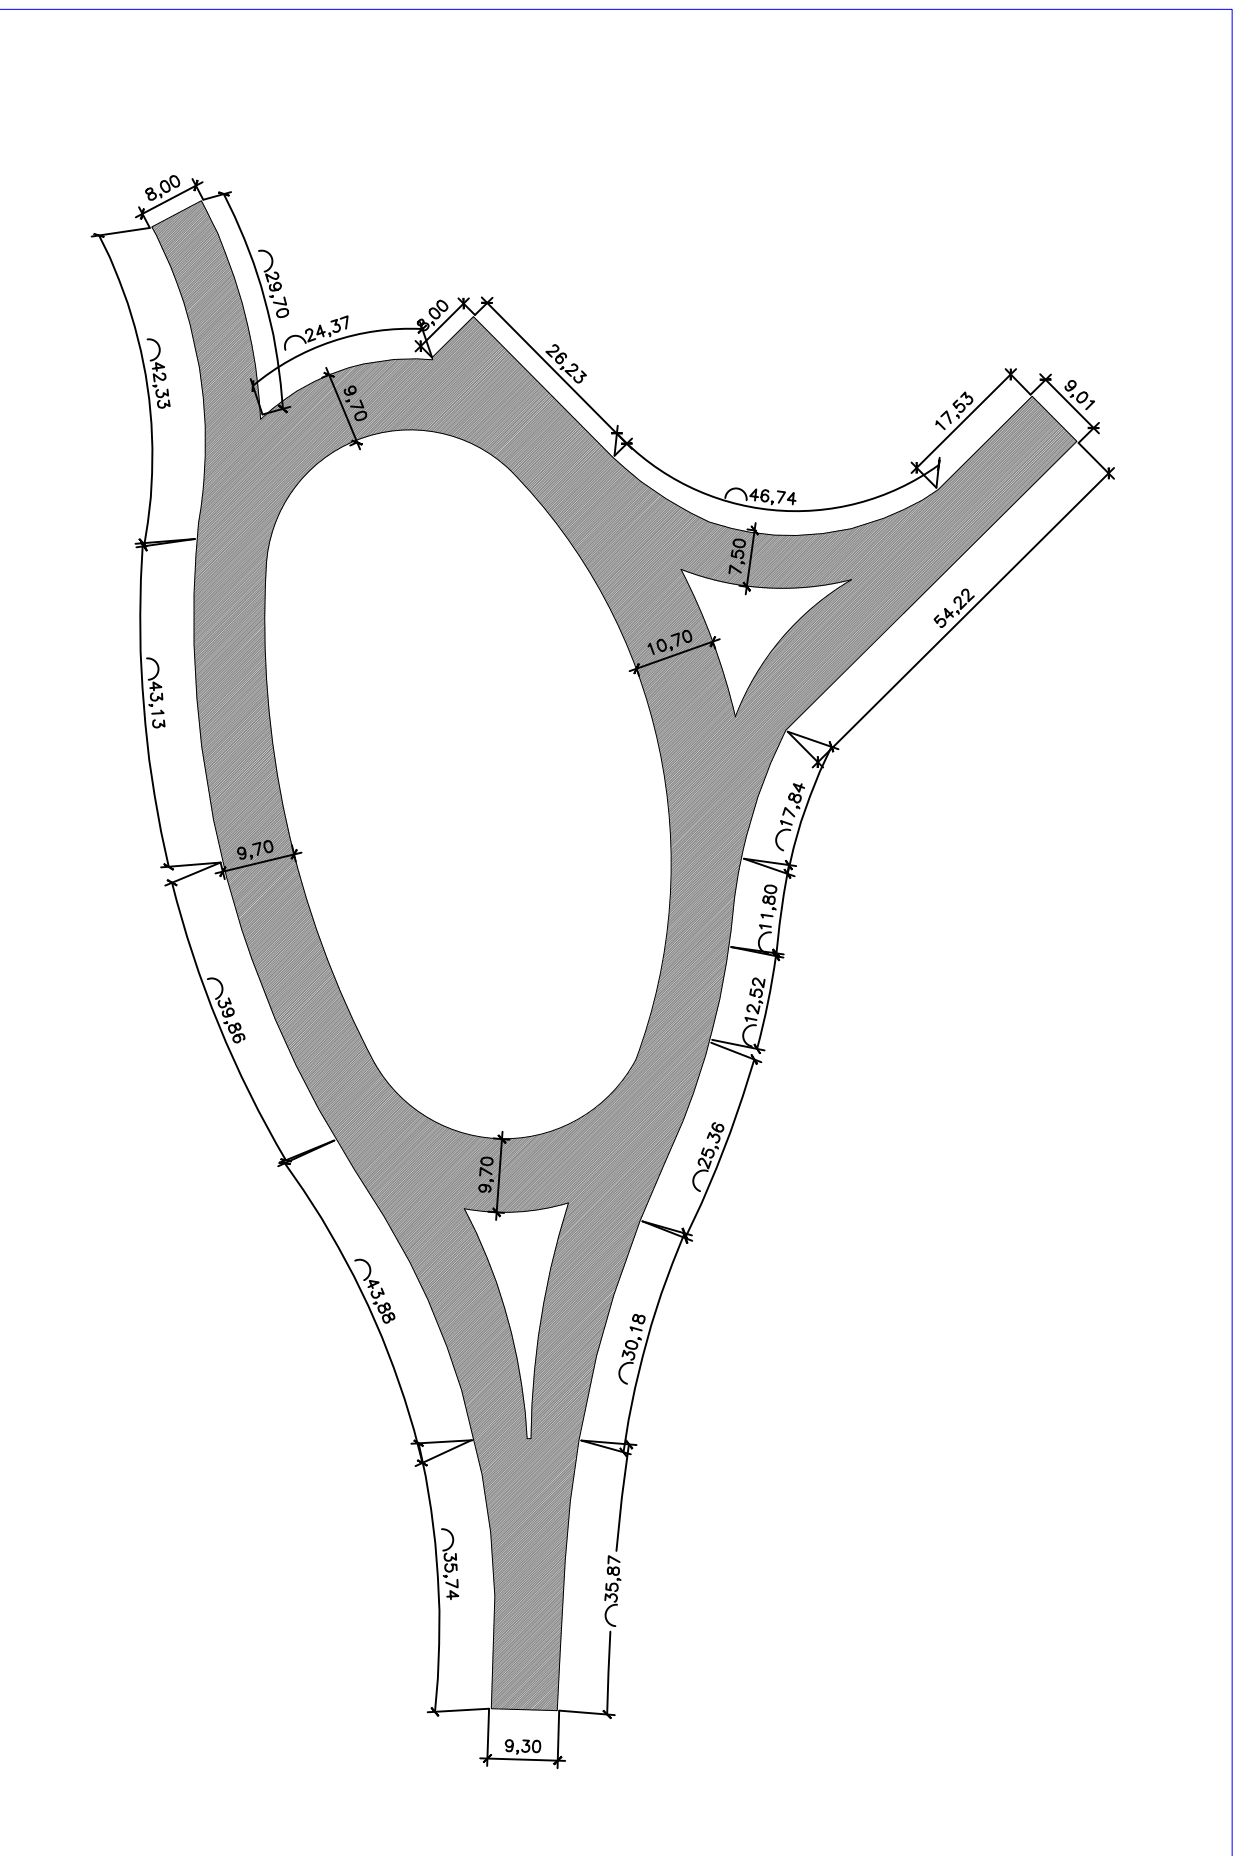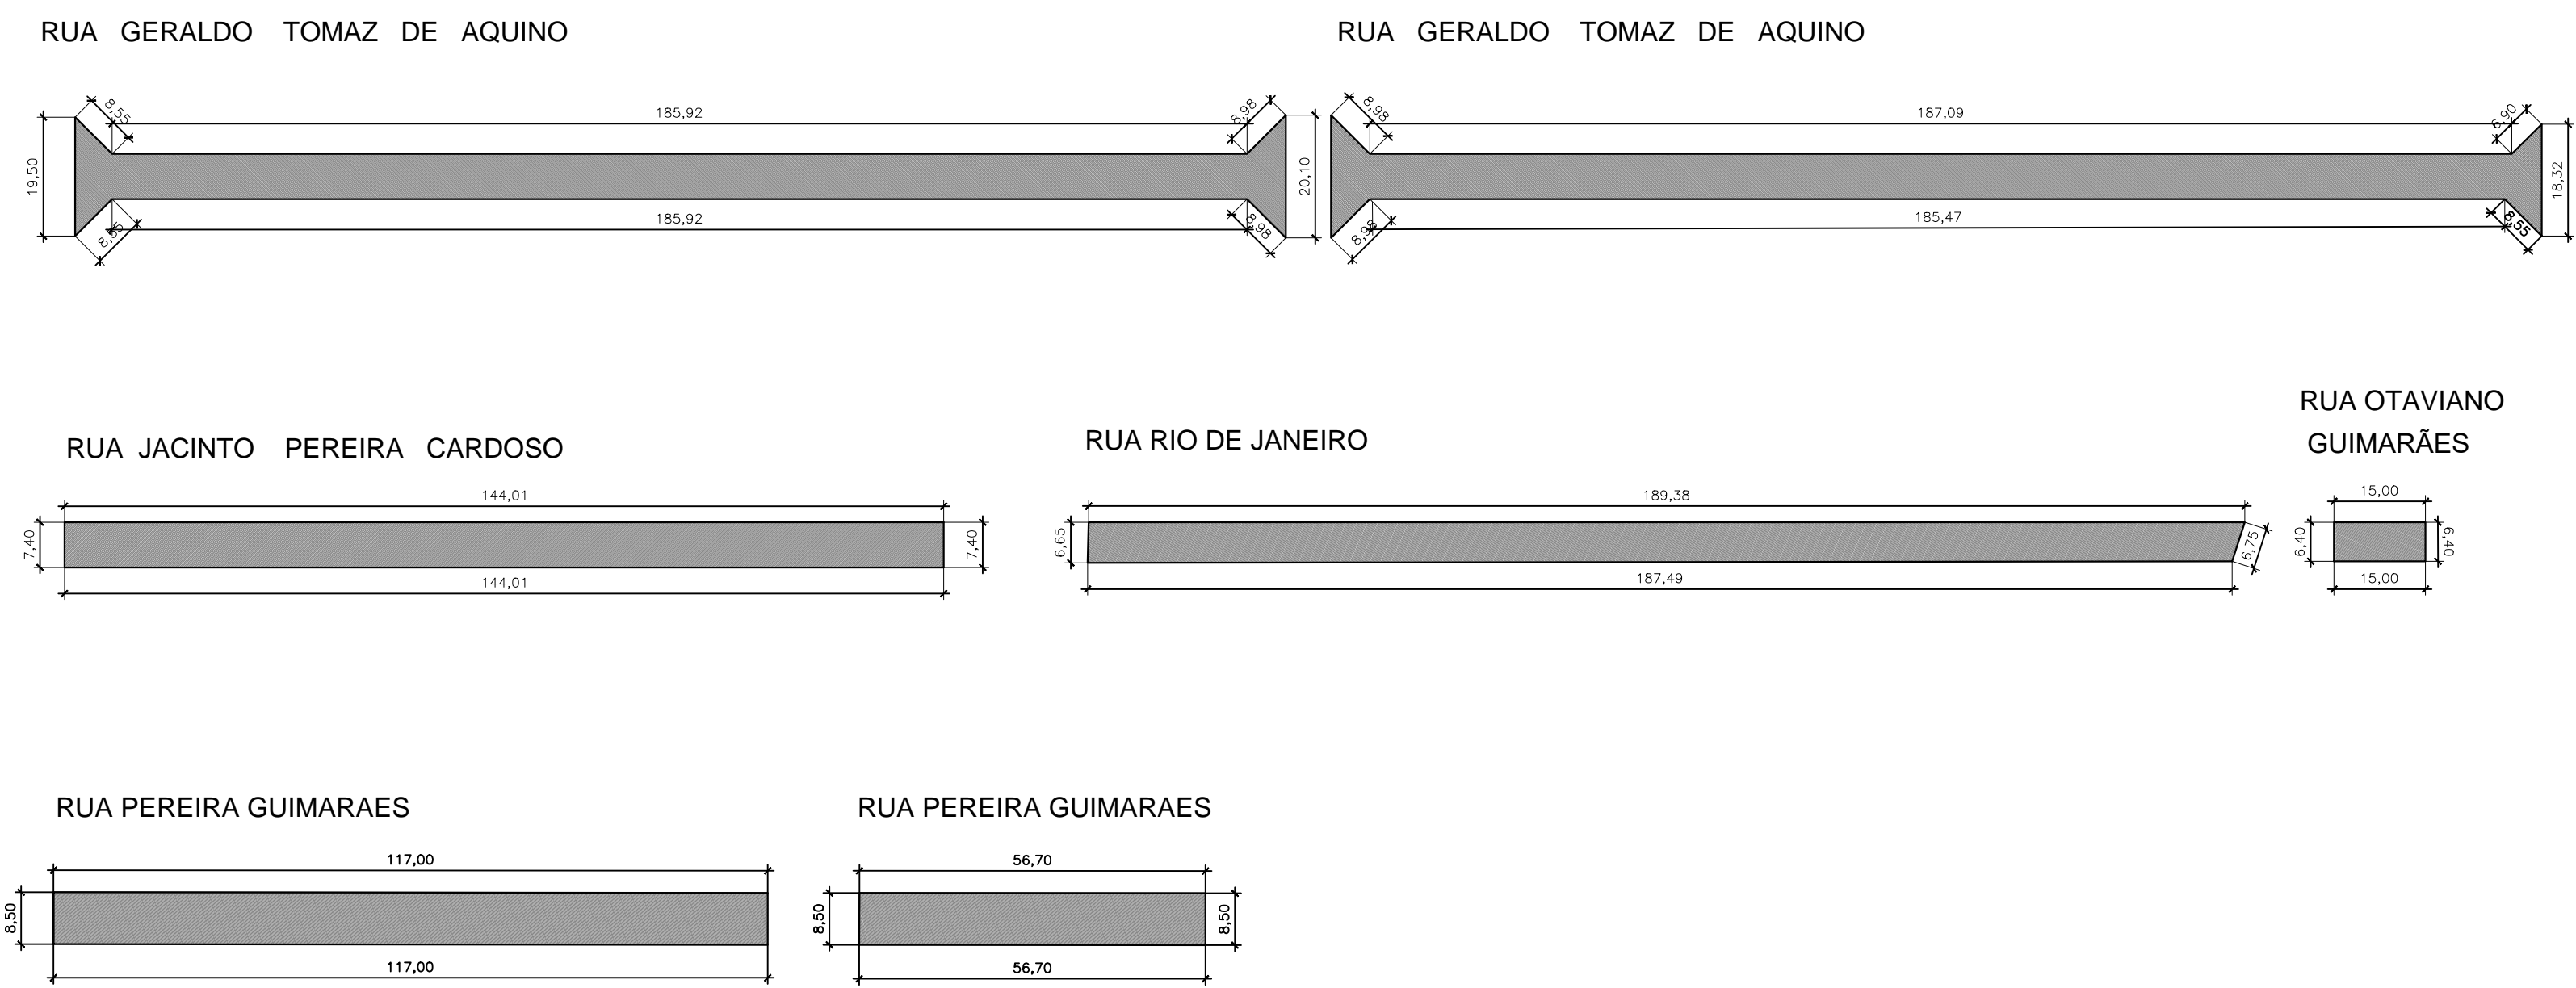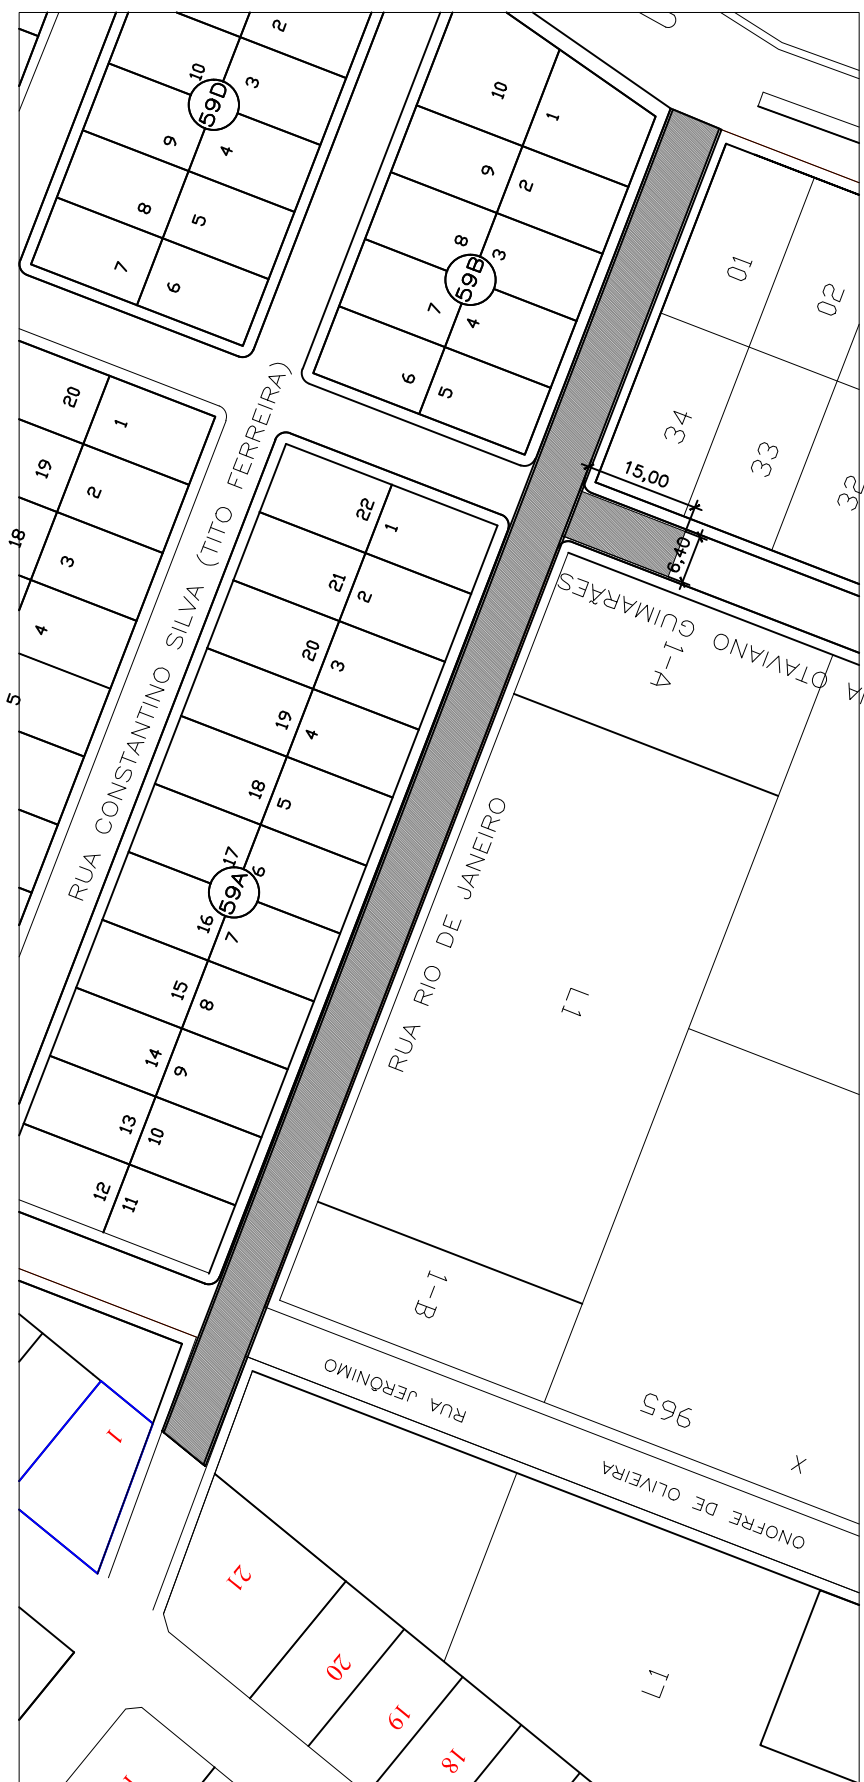

MODIFICAÇÕES:

SECRETARIA MUNICIPAL DE OBRAS:
PROJETADO - JOEL / / /
VERIFICADO - PAULA DE FATIMA BRASILEIRO / / /

DEPARTAMENTO TÉCNICO:
Prefeito Municipal: GABRIEL AFRANIO ALVES ROSA DE FARIA BARRA
Responsável Técnico: PAULA DE FATIMA BRASILEIRO CREA 200616/D-MG

PROJETO:	PROJETO GEOMÉTRICO RECAPEAMENTO ASFÁLTICO - CBUQ.
PREFEITURA MUNICIPAL DE VAZANTE-MG	
Administração:	ADM. 2025-2028
Conteúdo:	PROJETO RECAPEAMENTO
Folha:	01/01
Projeto:	RECAPEAMENTO
CONTRATO Nº:	
ART:	