PRODUCED BY AN AUTODESK EDUCATIONAL PRODUCT

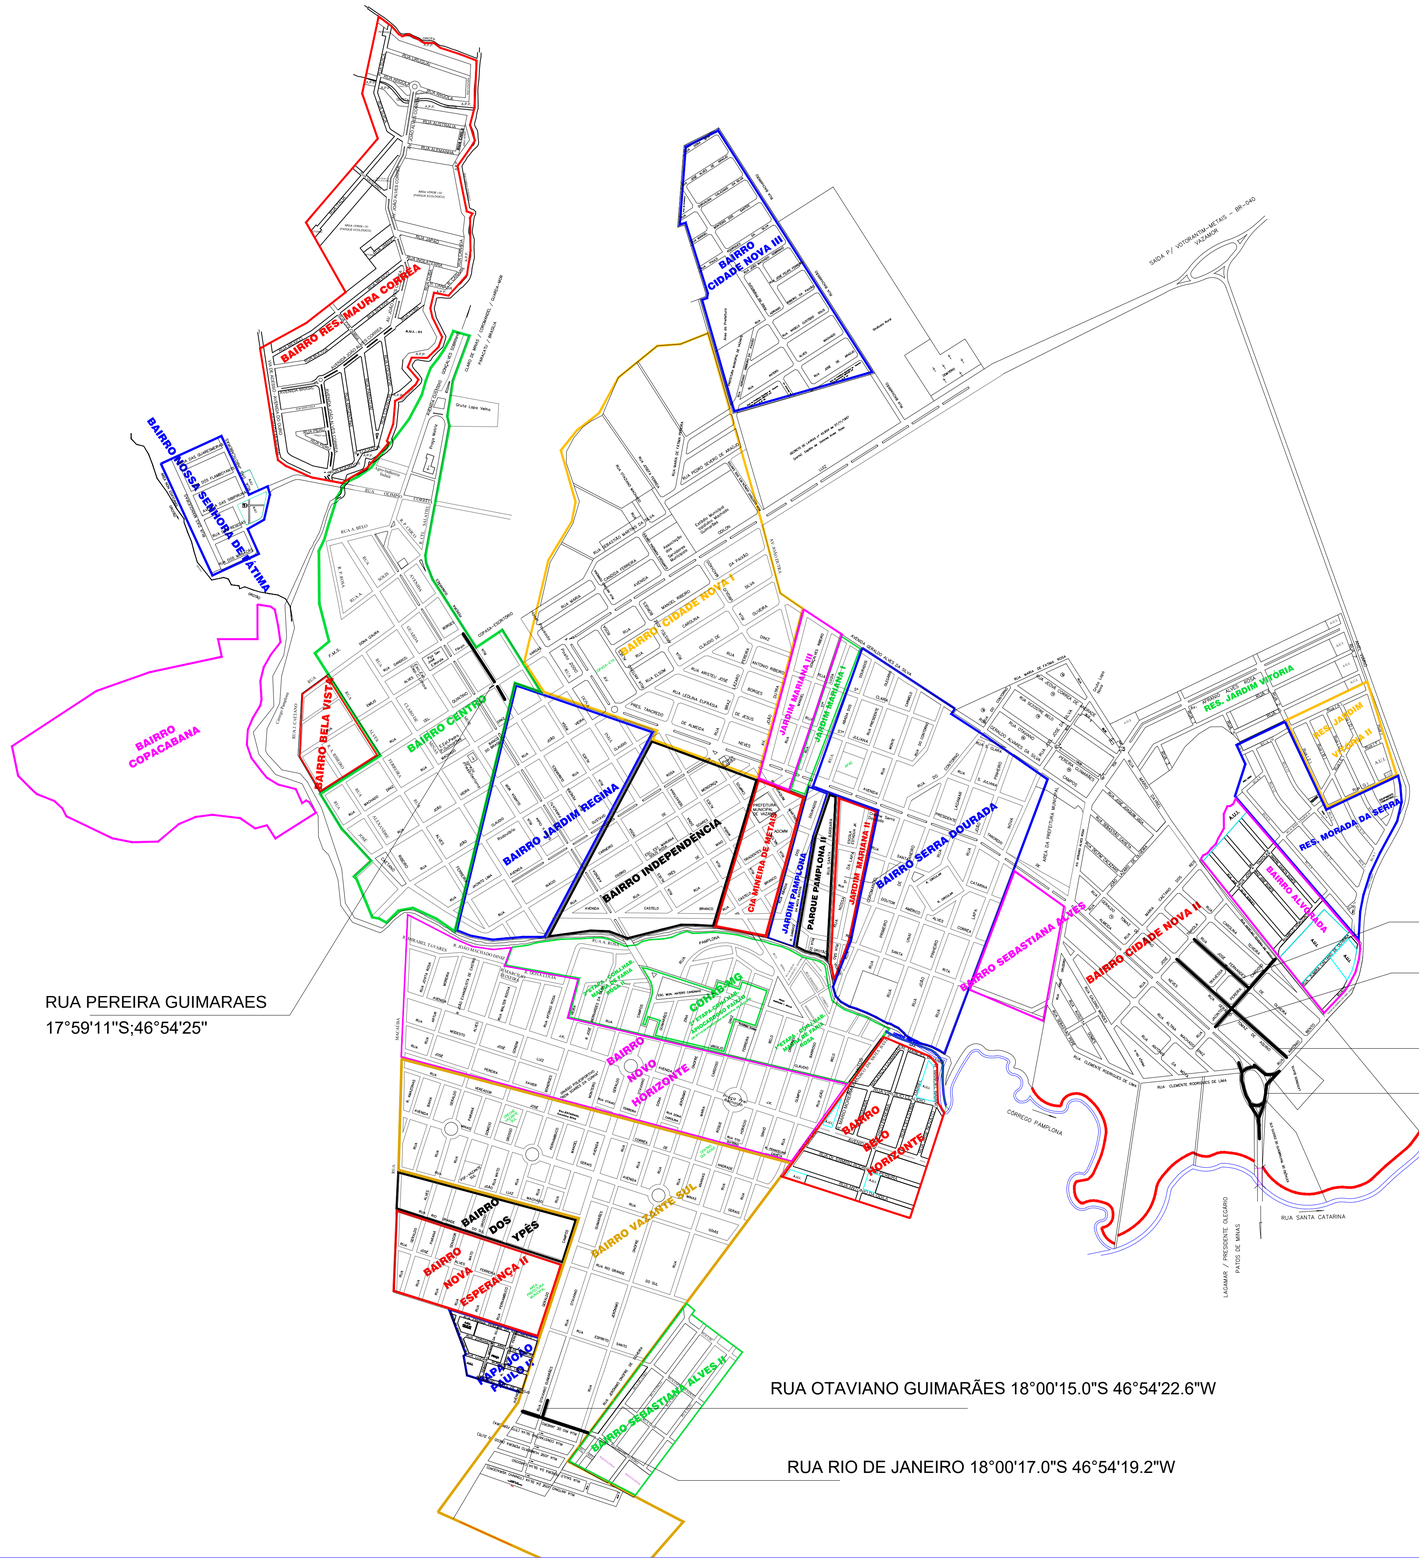


PROJETO:

# MAPA DE LOCALIZAÇÃO

| MODIFICAÇÕES: | SECRETARIA MUNICIPAL DE OBRAS: | DEPARTAMENTO TÉCNICO: | PREFEITURA MUNICIPAL DE VAZANTE-MG |
|---|---|---|---|
| | PROJETADO - JOEL ___/___/_____ | Prefeito Municipal: GABRIEL AFRANIO ROSA DE FARIA BARRA:05748296608 — GABRIEL AFRANIO ALVES ROSA DE FARIA BARRA | Administração: **ADM. 2025-2028** |
| | VERIFICADO - PAULA DE FATIMA BRASILEIRO ___/___/_____ | Responsável técnico:. PAULA DE FATIMA BRASILEIRO:10128691646 — Assinado de forma digital por PAULA DE FATIMA BRASILEIRO:10128691646 Dados: 2025.10.24 13:56:01 -03'00' — PAULA DE FATIMA BRASILEIRO CREA 200918/D-MG | Projeto: **SEMOB** — JOEL JOSE SILVA — Projeto: TEC. EDIF CRT 779800346-00/TD-MG — Data:. AGOSTO/2025 — Escala Indicada |
| | | - \| - | INSCRIÇÃO CADASTRAL |

Conteúdo: LEVANTAMENTO TOPOGRÁFICO

Folha: 01/01

Projeto: **LOCALIZAÇÃO**

PRODUCED BY AN AUTODESK EDUCATIONAL PRODUCT
PRODUCED BY AN AUTODESK EDUCATIONAL PRODUCT
PRODUCED BY AN AUTODESK EDUCATIONAL PRODUCT