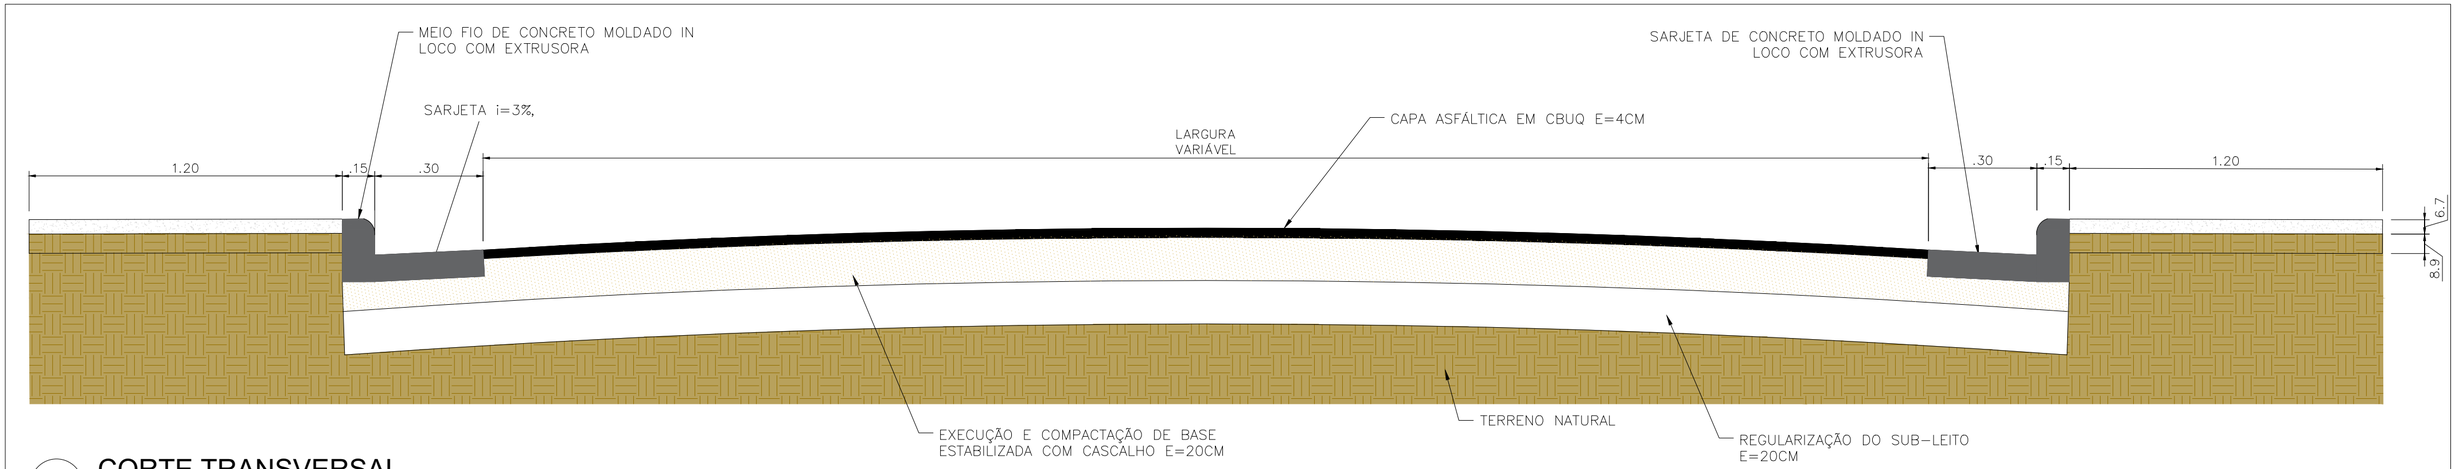

1 CORTE TRANSVERSAL

ESCALA 1:20

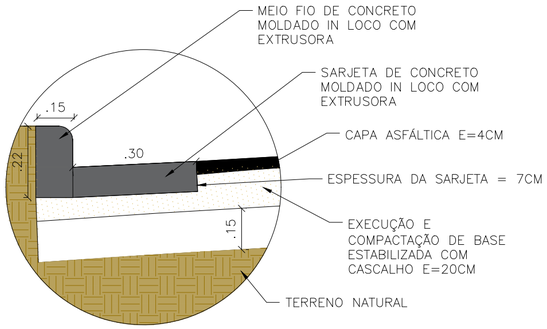

2 DETALHE MEIO FIO E SARJETA

ESCALA 1:10

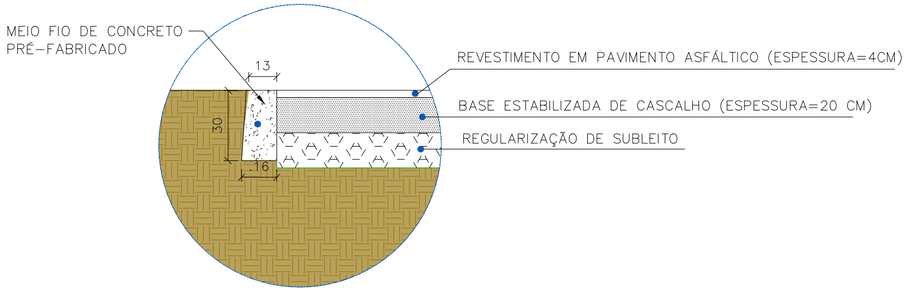

3 DETALHE MEIO FIO

ESCALA 1:20

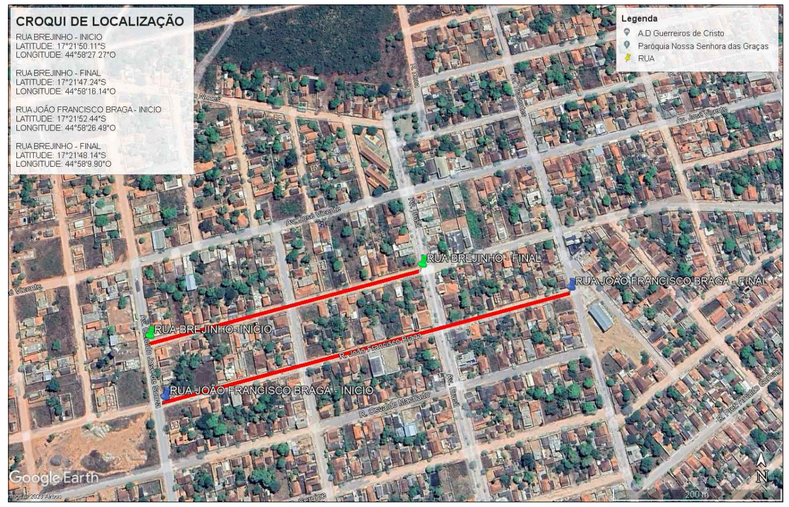

4 LOCALIZAÇÃO

SEM ESCALA

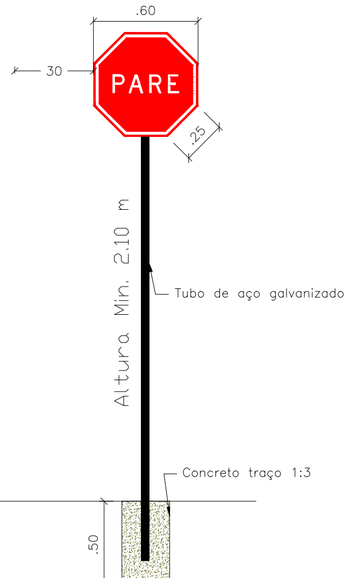

5 DETALHE SINALIZAÇÃO PARE

ESCALA 1:25

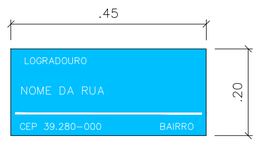

DETALHE 3
PLACA DE IDENTIFICAÇÃO

6 PLACA DE IDENTIFIÇÃO

ESCALA 1:25

TÍTULO:

PAVIMENTAÇÃO ASFÁLTICA

PROPRIETÁRIO:

municipio — Assinado de forma digital por municipio Dados: 2023.10.09 16:09:00 -03'00'

PREFEITURA MUNICIPAL DE BURITIZEIRO
CNPJ: 18.279.067/0001-72

R.T.

ADILSON MARTINS PEREIRA JUNIOR:09094867605 — Assinado de forma digital por ADILSON MARTINS PEREIRA JUNIOR:09094867605 Dados: 2023.10.09 15:38:11 -03'00'

ADILSON MARTINS PEREIRA JUNIOR
ENGENHEIRO CIVIL
CREA-MG: 315589/D

TEMA: PAVIMENTAÇÃO

ENDEREÇO: RUA BREJINHO E RUA JOÃO FRANCISCO BRAGA

BAIRRO: SÃO FRANCISCO

MUNICÍPIO: BURITIZEIRO MG

APROVAÇÃO:

ÁREAS:
ÁREA DE PROJETO: 6.497,92 M²

DESENHO:
ADILSON MARTINS: 38991128298

CONTRATO:

ESCALA: INDICADA

DATA: 22/05/2023

ART:

CONTEÚDO: PAVIMENTAÇÃO

FORMATO: A1

PRANCHA: 1/2