



RUA BREJINHO
AREA A PAVIMENTAR: 2.345,03 M²
COMP: 325,70 M L: 7,20M
MEIO FIO E SARJETA: 651,40 M


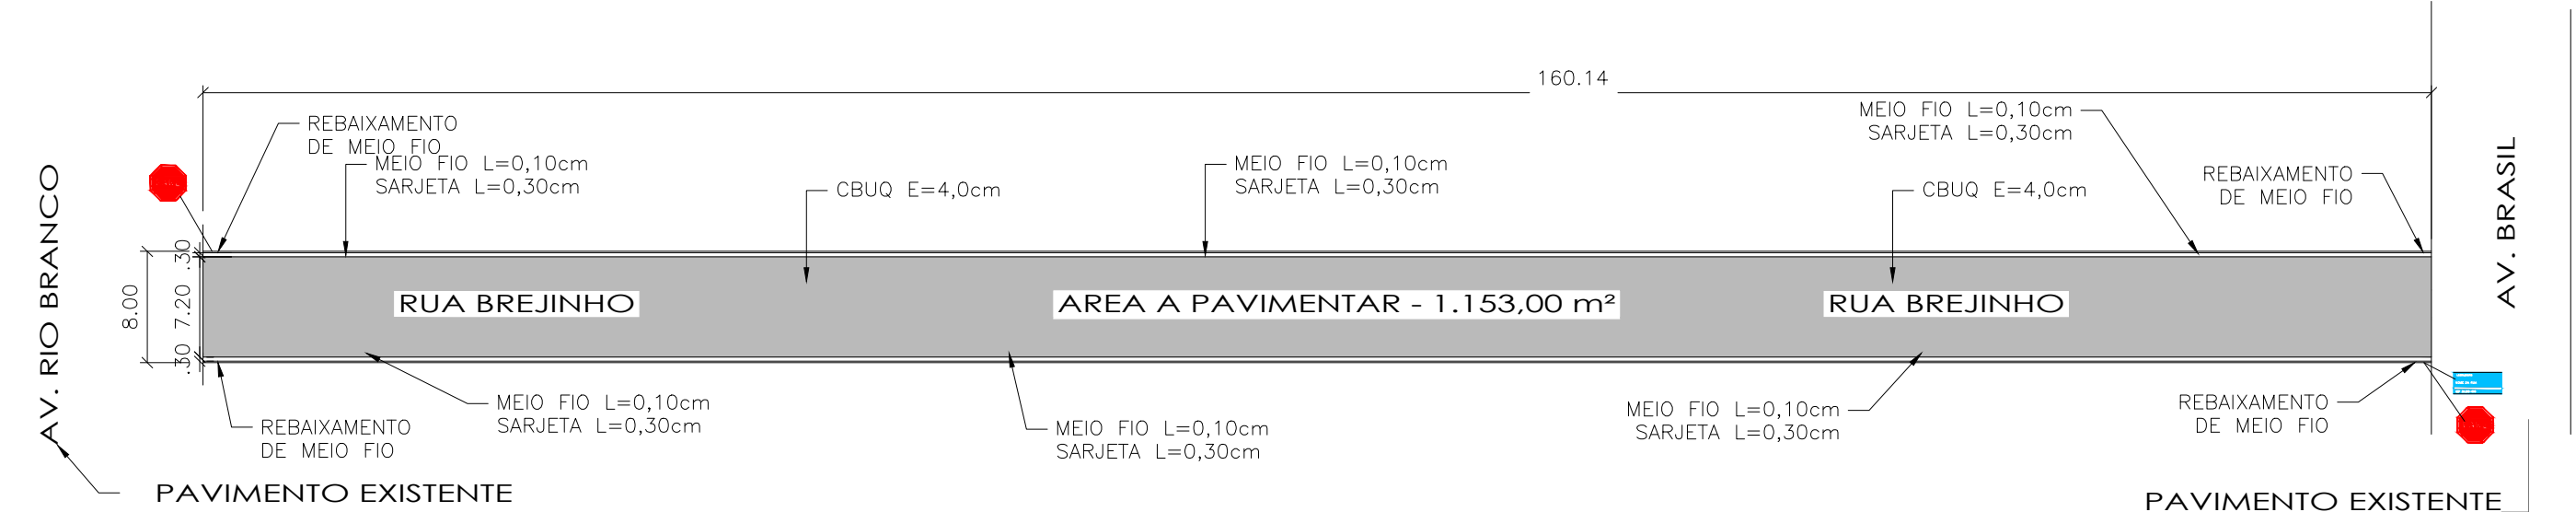


7 RUA BREJINHO

ESCALA 1:500

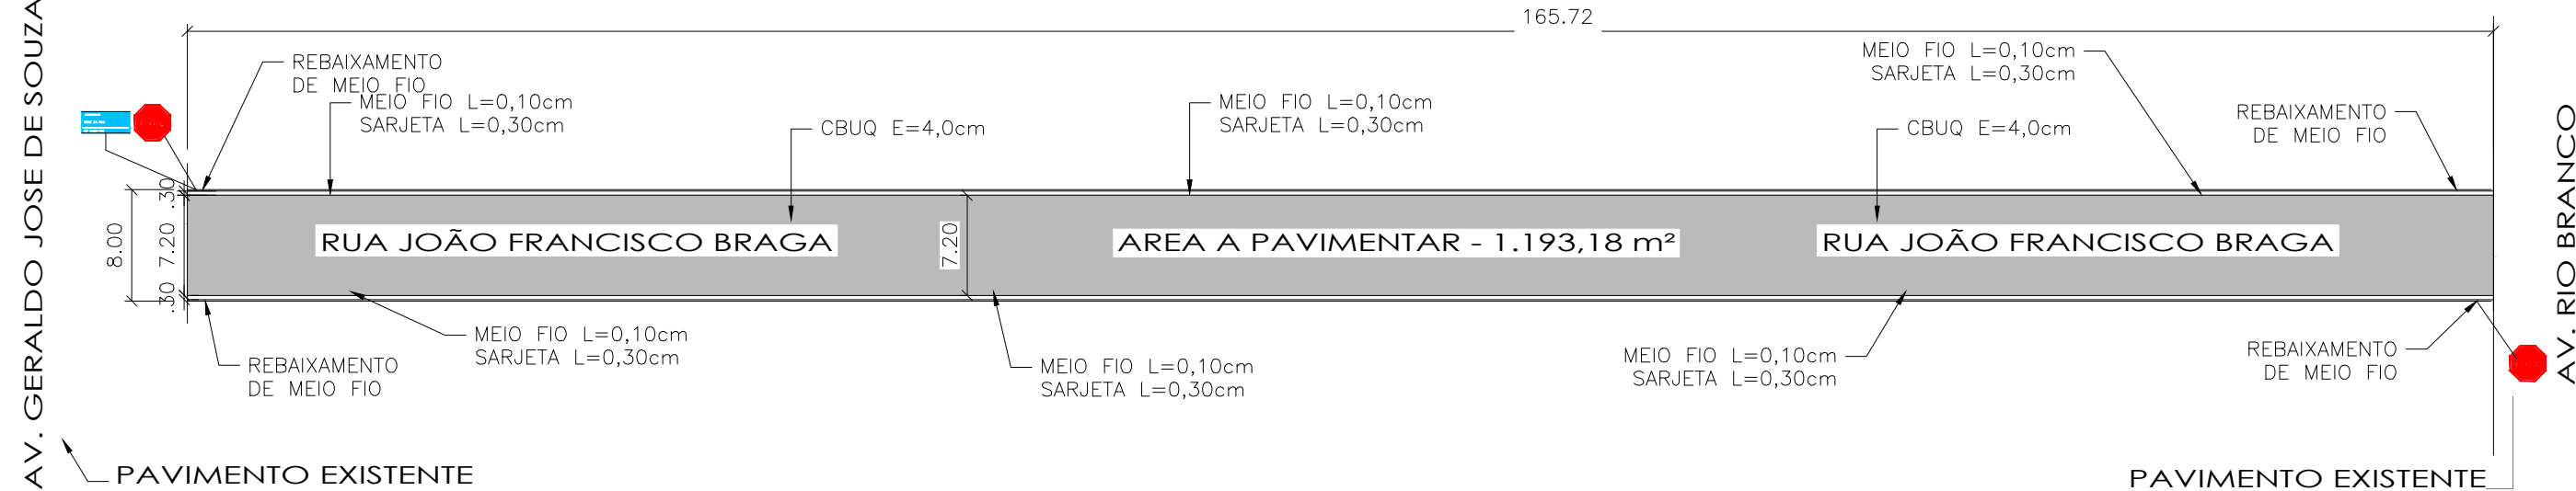


RUA JOÃO FRANCISCO BRAGA
AREA A PAVIMENTAR: 3.503,08 M²
COMP: 484,54 M L: 7,20M
MEIO FIO E SARJETA: 973,08 M

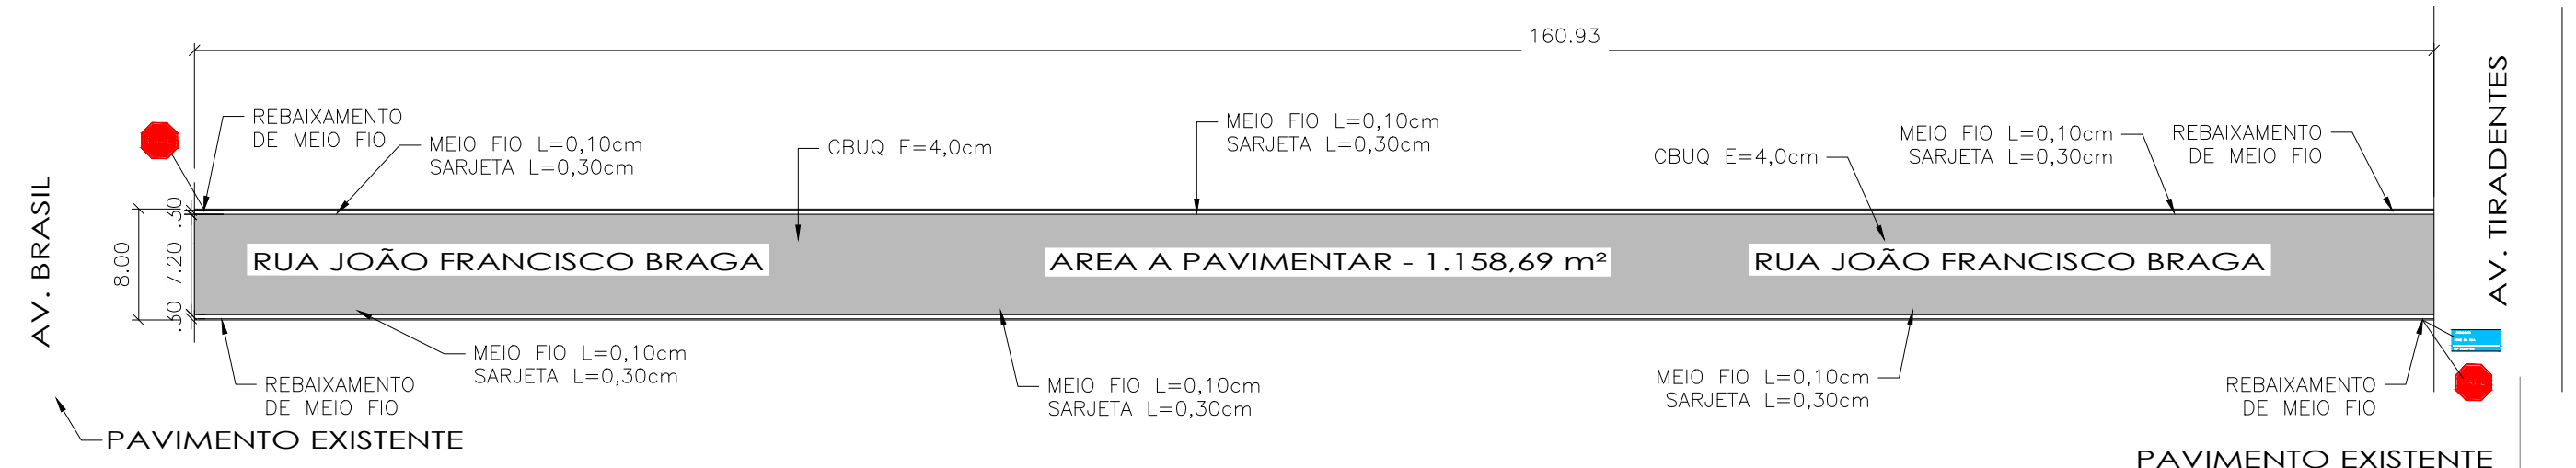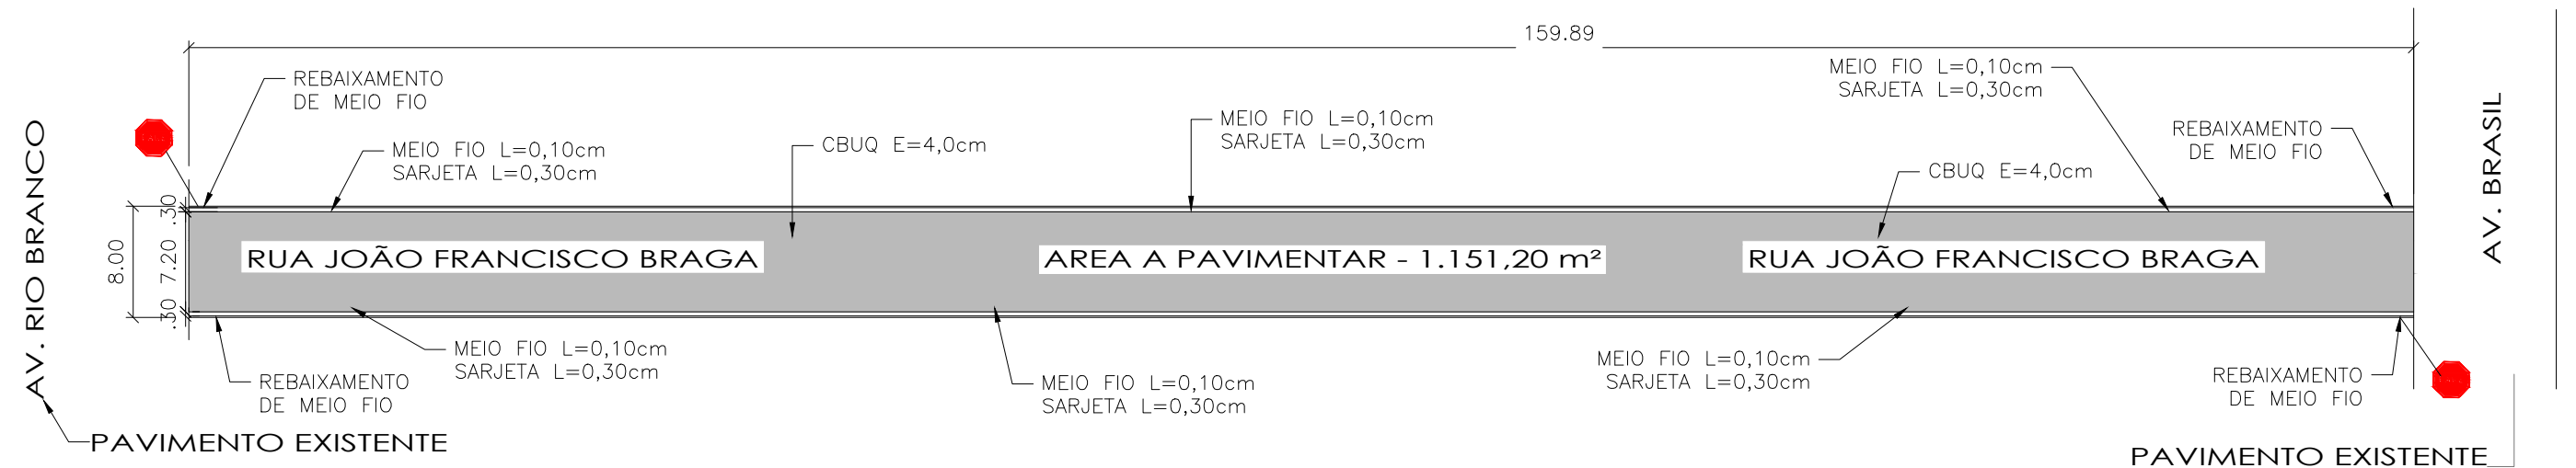

8 RUA JOÃO FRANCISCO BRAGA

ESCALA 1:500

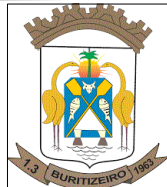TÍTULO:		PAVIMENTAÇÃO ASFÁLTICA	
PROPRIETÁRIO:		R.T.	
PREFEITURA MUNICIPAL DE BURITIZEIRO CNPJ: 13.279.067/0001-72		ADILSON MARTINS PEREIRA JUNIOR ENGENHEIRO CIVIL CREA-MG: 315589/D	
TEMA: PAVIMENTAÇÃO		APROVAÇÃO:	
ENDEREÇO: RUA BREJINHO E RUA JOÃO FRANCISCO BRAGA			
BAIRRO: SÃO FRANCISCO			
MUNICÍPIO: BURITIZEIRO MG			
			
ÁREAS:		ESCALA:	
ÁREA DE PROJETO: 6.497,92 M²		INDICADA	
DESENHO:		DATA:	
ADILSON MARTINS: 38991128298		22/05/2023	
CONTRATO:		ART:	
		CONTEÚDO:	
		PAVIMENTAÇÃO	
		FORMATO:	
		PRANCHA:	
		A1	
		2/2	