

CONVENÇÕES

- DRENOS LINFÁTICOS
- CURVAS DE NÍVEIS
- PERÍMETRO LOTE
- ESTRADA
- PONTO
- ÁREA INSTITUCIONAL
- ÁREA VERDE

ORIENTAÇÃO GEOGRÁFICA


Dados: SRTM30 2000

PLANTA DE SITUAÇÃO E LOCALIZAÇÃO

Folha: 02/02

Imovel:	Escola Municipal Carmem Maria Andrade Nogueira
Endereço:	Endereço: Rua Servulo de Sá, 131, Bairro: Centro
Proprietário:	Prefeitura Municipal de Itacarambi
Município:	Itacarambi
Data:	03/11/2025
Escala:	1:500

Área e Perímetros:	
Área Total:	4.333,00 m ²
Perímetro Total:	260,00 m
	PREFEITURA MUNICIPAL DE ITACARAMBI
	ENGENHEIRO CIVIL: SÉRGIO RINALDO SILVA DE SÁ
	CREA: 150.660-0

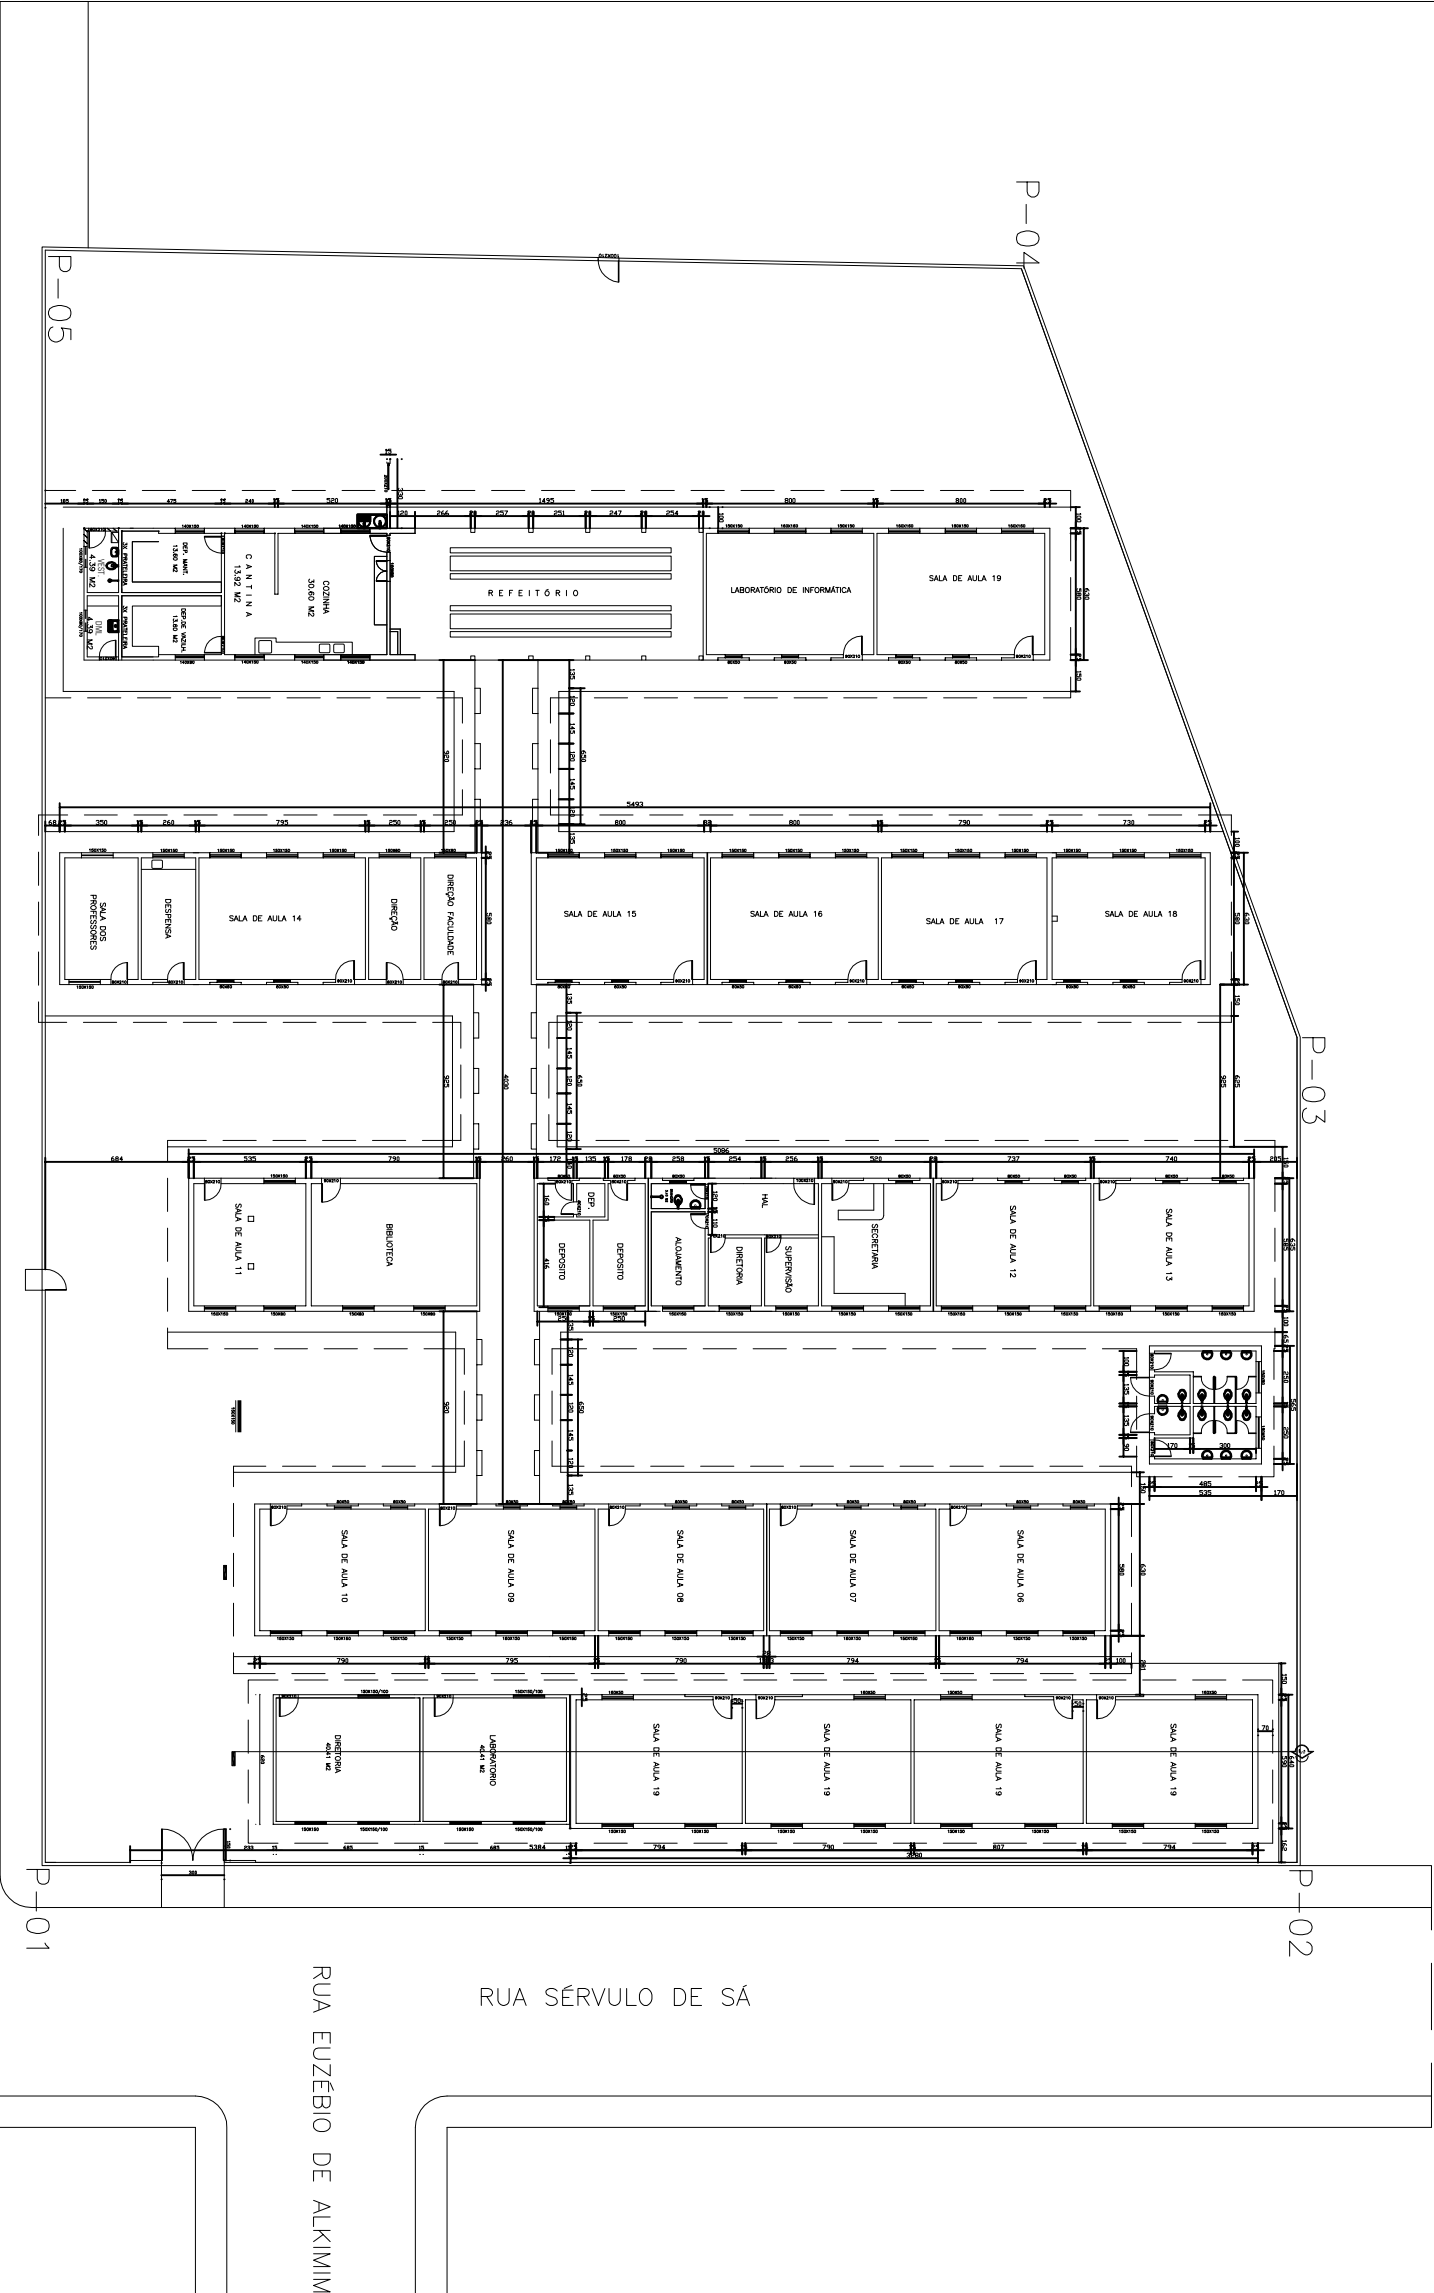

RUA AMÉLIA PACHECO

RUA EUZÉBIO DE ALKIMIM

RUA SÉRVULO DE SÁ

PLANTA DE SITUAÇÃO ESCALA 1/500

COORDENADAS GEOGRÁFICAS

- P-01 - 15° 5'51.18"S; 44° 5'36.71"O
- P-02 - 15° 5'49.93"S; 44° 5'38.23"O
- P-03 - 15° 5'50.76"S; 44° 5'39.04"O
- P-04 - 15° 5'52.01"S; 44° 5'39.56"O
- P-05 - 15° 5'53.07"S; 44° 5'38.49"O