




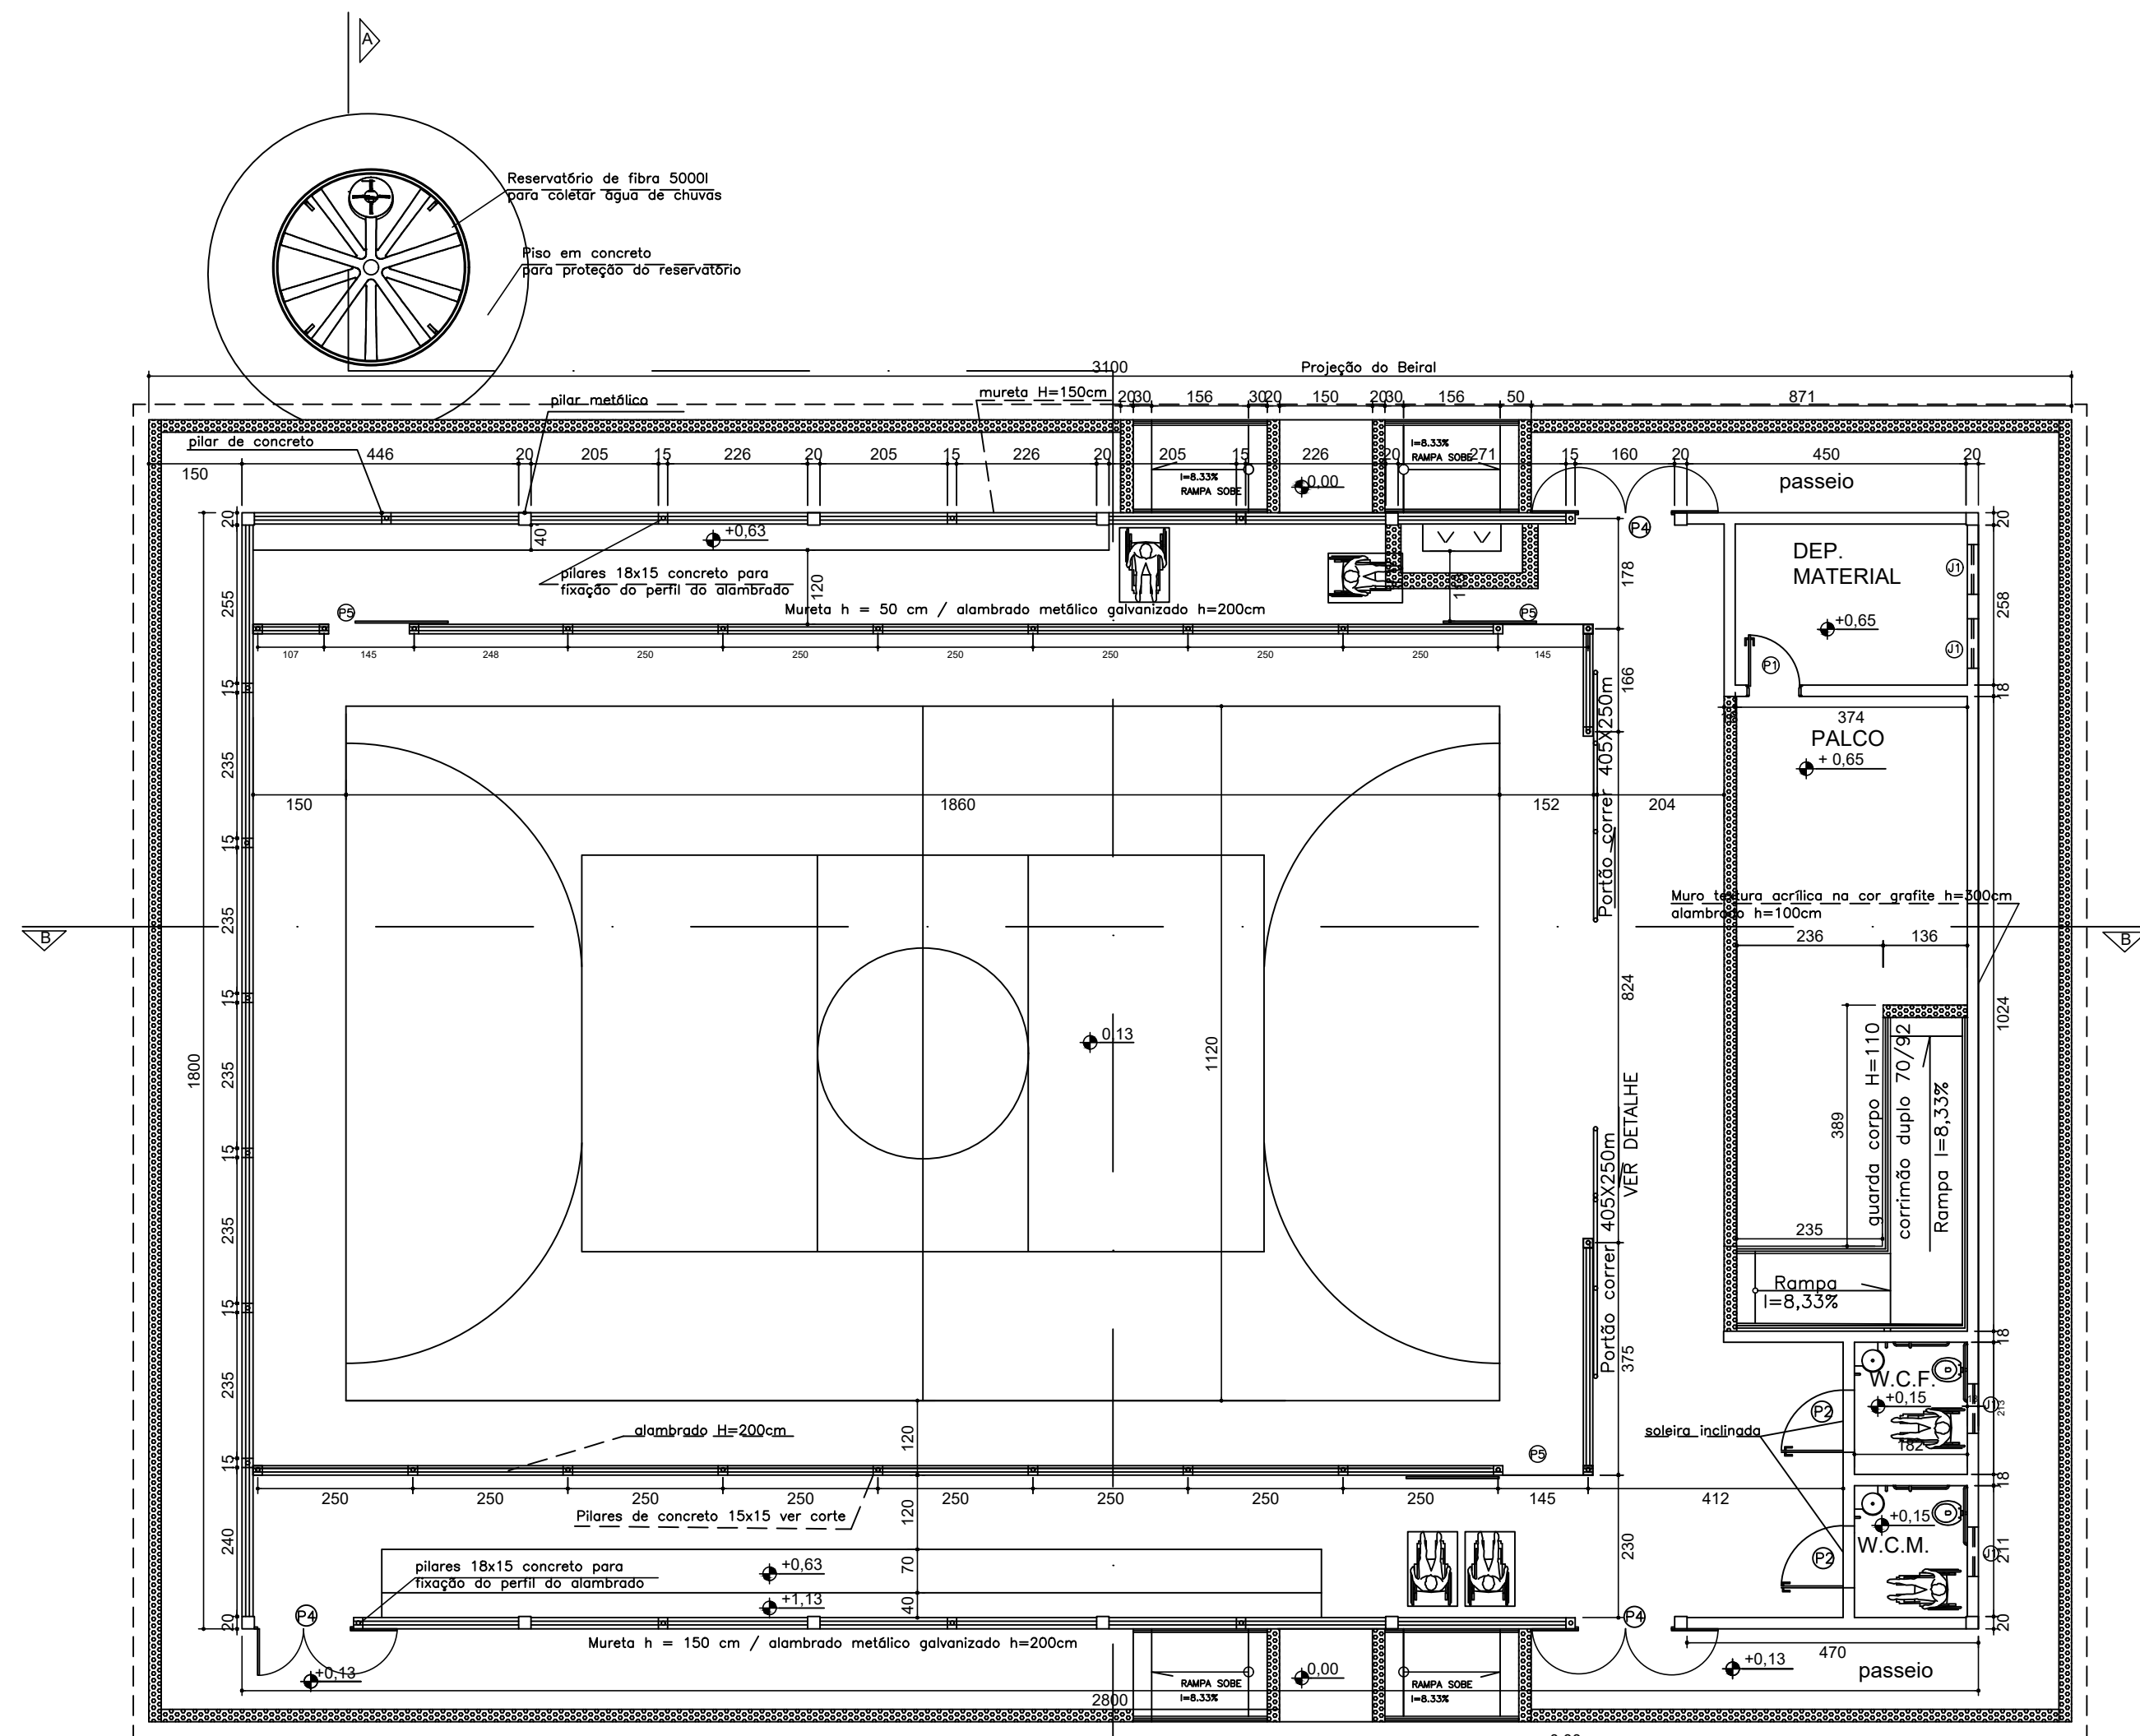

PLANTA QUADRA COBERTA 504,00 m2
Escala 1/100
OBS: As demarcações a serem executadas no piso não correspondem as medidas oficiais.

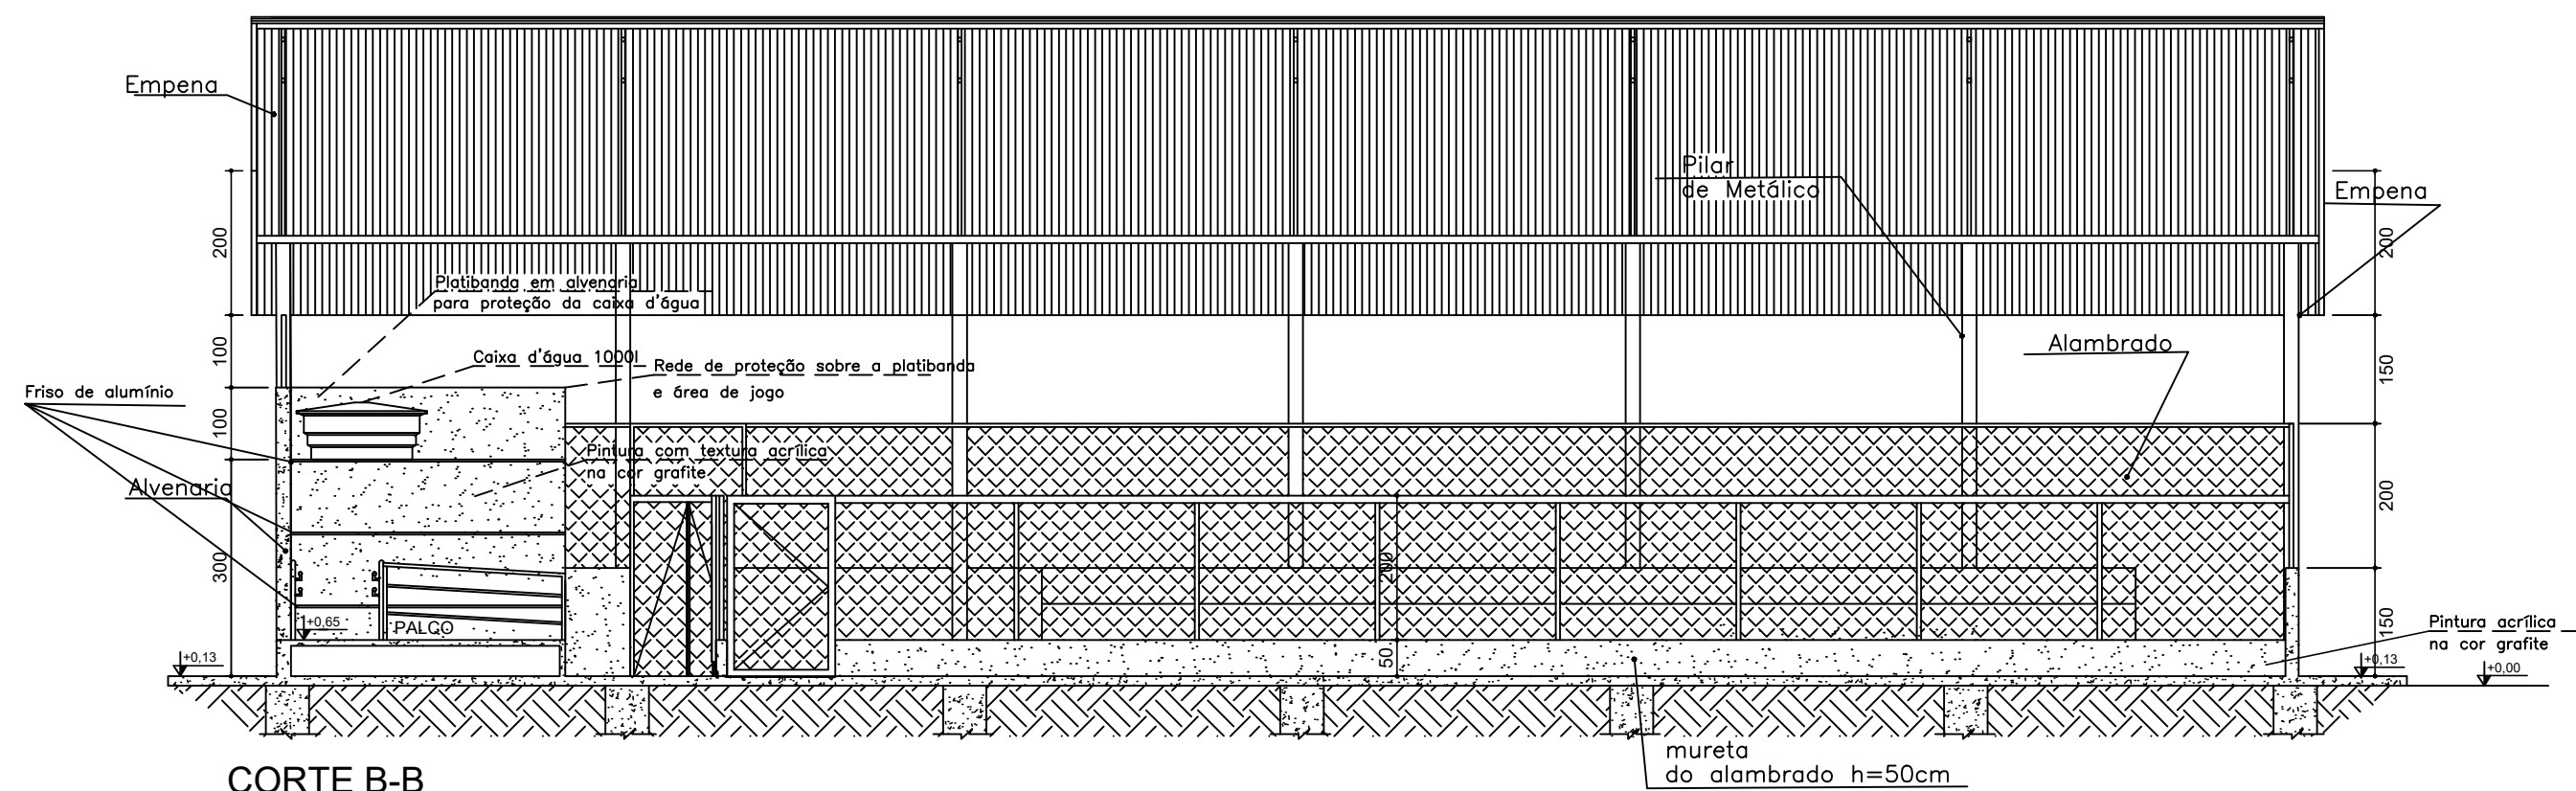

CORTE B-B
Escala 1/100

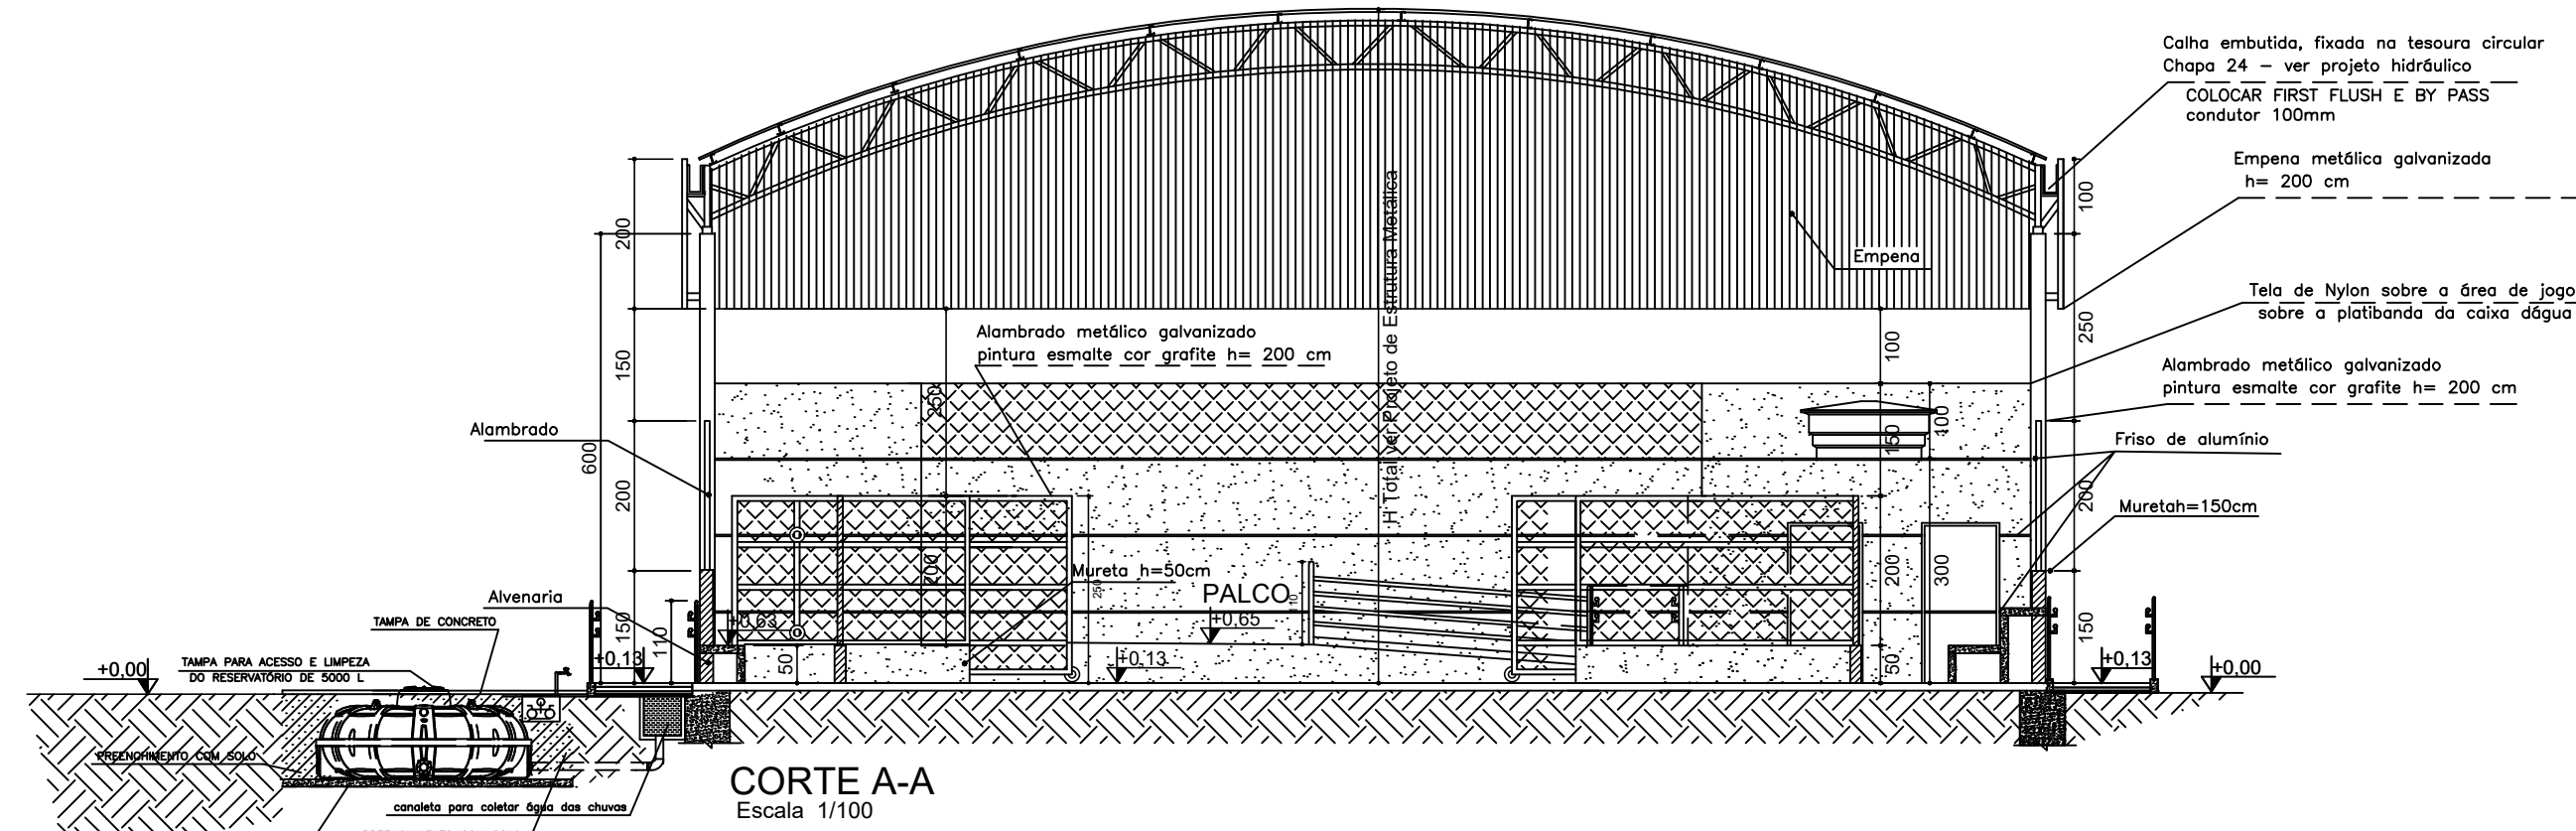

CORTE A-A
Escala 1/100

LEGENDA . ESQUADRIAS	
J1	80 x 100 x 180cm - bascula
P1	80 x 210 - porta (metálica)
P2	100 x 210 - porta Pcd (metálica)
P3	Não existente neste mod. de quadra
P4*	150 x 350 - portão(alambrado-correr)
P5	130 x 250 - portão(alambrado-abrir)
P6	405 x 250 - portão(alambrado-correr)

* Este portão deverá abrir 180º

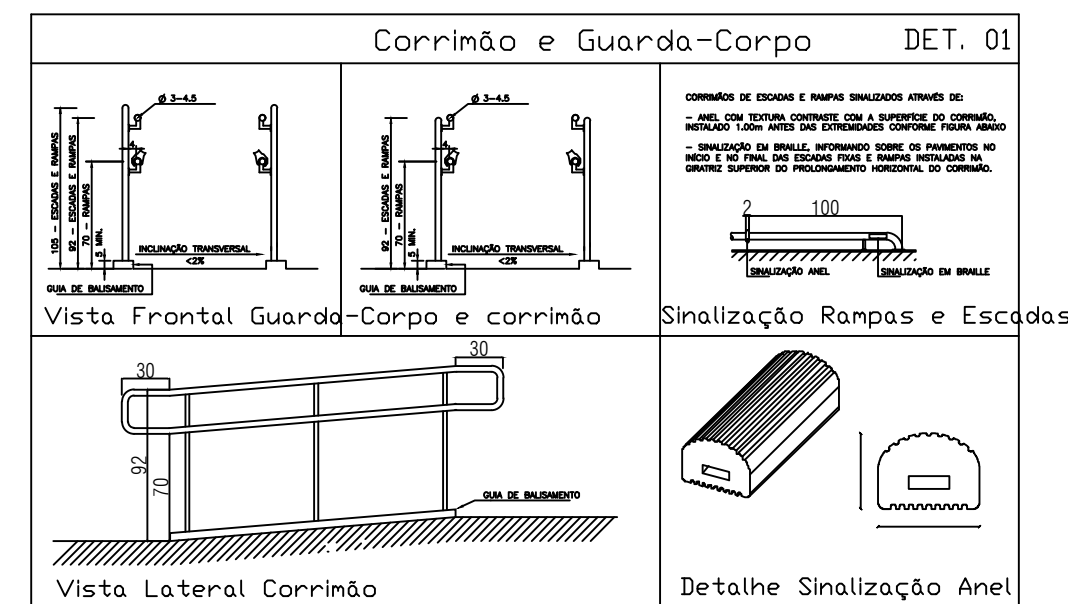


IMAGEM DO CORRIMÃO
sem escala

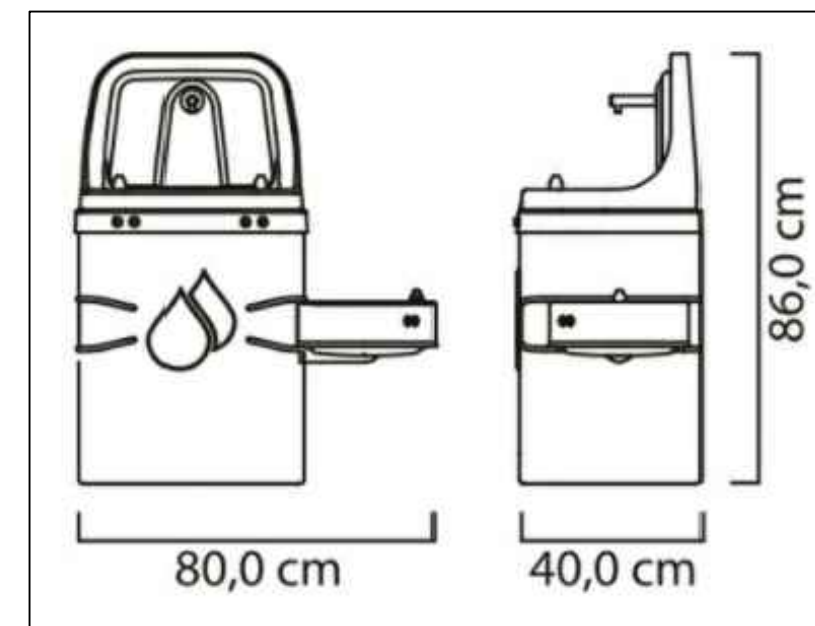


IMAGEM DO TIPO DE BEBEDOURO
sem escala

DIMENSÕES E PESOS:


O diagrama mostra um adaptador de água com uma base arredondada e um corpo cilíndrico. Três dimensões são indicadas: A (altura total), B (diâmetro da boca de inspeção) e C (diâmetro total).

- A Altura total
- B Diâmetro da boca de inspeção
- C Diâmetro total

Capacidade em litros	Dimensões em metros		
	A	B	C
310	0,52	0,60	1,50
500	0,65	0,60	1,15
1.000	0,80	0,60	1,48
1.750	0,95	0,60	1,65
2.500	1,13	0,60	1,68
2.500	1,21	0,60	1,80
3.000	1,29	0,60	1,90
5.000	1,51	0,60	2,25
10.000	1,95	0,60	2,78
15.000	2,30	0,60	3,20
20.000	2,83	0,60	3,17

1. Dimensões específicas:
2. Os Tampaq até 3.000 l já vêm com Adaptador (fargel) instalado: 50 mm x 1½" no solda.
3. Os Tampaq a partir de 5.000 l já vêm com o Adaptador (fargel): 60 mm x 2" no solda.

IMAGEM DO Dimensões e capacidade dos r
sem escala

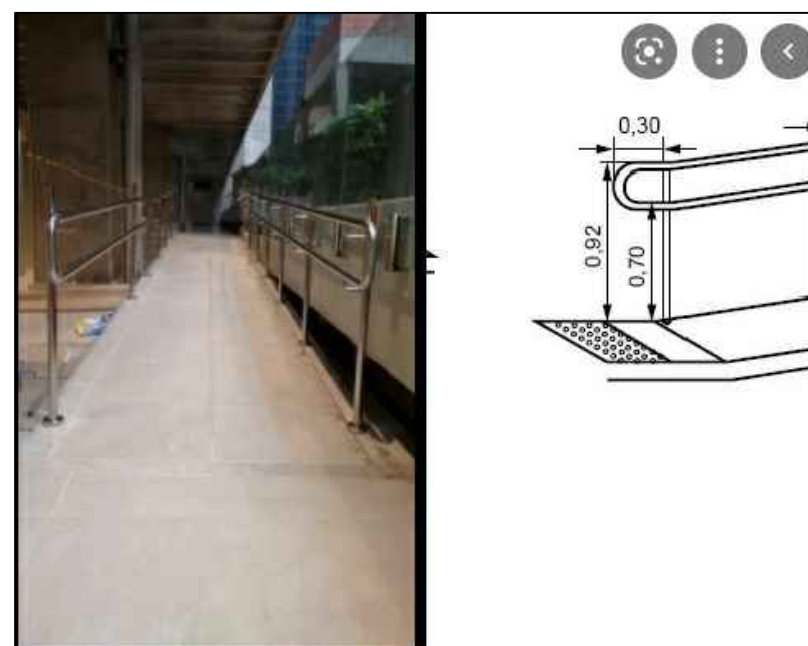

DET. RAMPA
sem escala



IMAGEM DO TIPO DE PORTÃO
sem escala

