



ITEM	QUANTIDADE	UNIDADE	VALOR UNITÁRIO	VALOR TOTAL
1	1	m²	100,00	100,00
2	1	m²	100,00	100,00

7 DETALHAMENTO DA LAJE DA FUNDAÇÃO - AMPLIAÇÃO
ESC.: 1:50

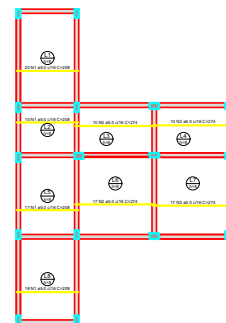


ITEM	QUANTIDADE	UNIDADE	VALOR UNITÁRIO	VALOR TOTAL
1	1	m²	100,00	100,00
2	1	m²	100,00	100,00

10 DETALHAMENTO DAS LAJES DO TÉRREO - AMPLIAÇÃO
ESC.: 1:50

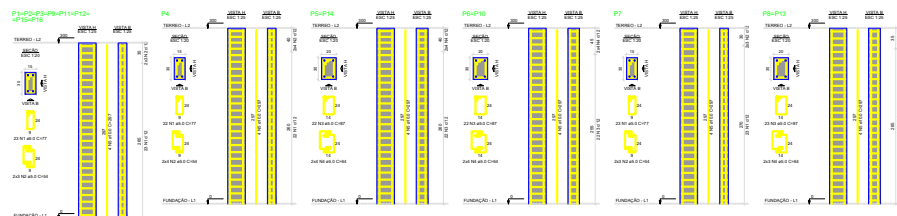

ITEM	QUANTIDADE	UNIDADE	VALOR UNITÁRIO	VALOR TOTAL
1	1	m²	100,00	100,00
2	1	m²	100,00	100,00

8 DETALHAMENTO DOS PILARES - AMPLIAÇÃO
ESC.: INDICADA

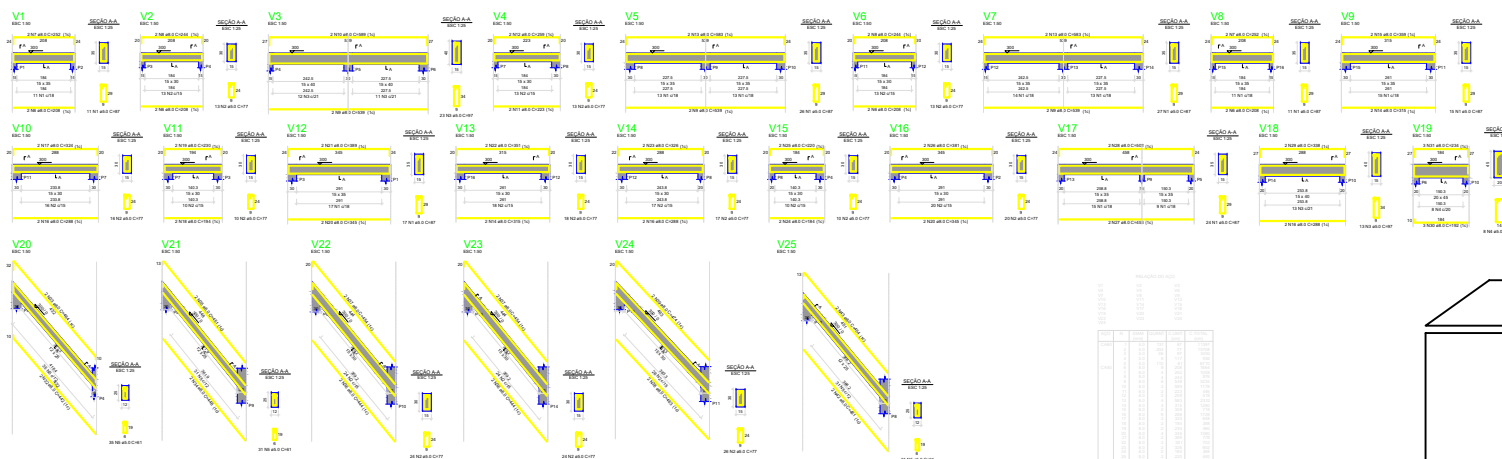

ITEM	QUANTIDADE	UNIDADE	VALOR UNITÁRIO	VALOR TOTAL
1	1	m²	100,00	100,00
2	1	m²	100,00	100,00

9 DETALHAMENTO DAS VIGAS DO TÉRREO - AMPLIAÇÃO
ESC.: INDICADA

PROJETO ESTRUTURAL

QUADRO DE ÁREAS	
ÁREAS	M²
TERRENO:	—
ÁREA CONSTRUÍDA:	179,67
ÁREA COBERTA:	208,53
INTERVENÇÃO:	232,56
ÁREA PERMEÁVEL:	—

PROJETO / OBRA	
PROJETO ARQUITETÔNICO DA SECRETARIA MUNICIPAL DE MEIO AMBIENTE	
RUA FELICIANO CUSTÓDIO DE FREITAS, QUADRA 1, 2 E 3, SETOR PARQUE ALVORADA, NA CIDADE	
FASE DE PROJETO:	ESTUDO PRELIMINAR
DESENHISTA:	PROJETISTA
CONTEÚDO:	FORMA DA FUNDAÇÃO, DOS PILARES E DA LAJE E DETALHAMENTO DA FUNDAÇÃO, PILARES, VIGAS E LAJE.

REVISÃO: 01	TAMANHO: A4
ESCALA: SEM	DATA: 04/2026
PRANCHA: 4/4	