


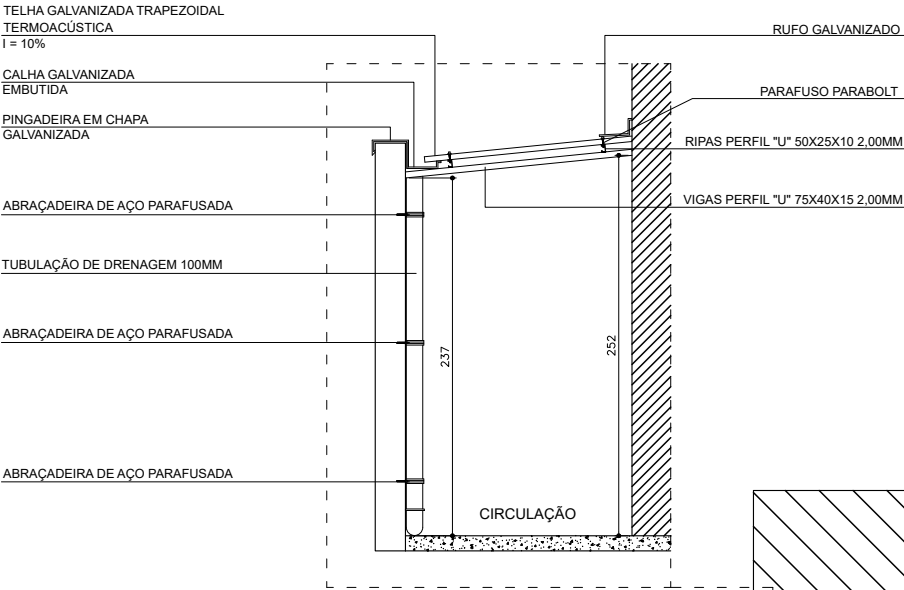


CORTE AA'

ESCALA 1:100



CORTE CC'

ESCALA 1:100

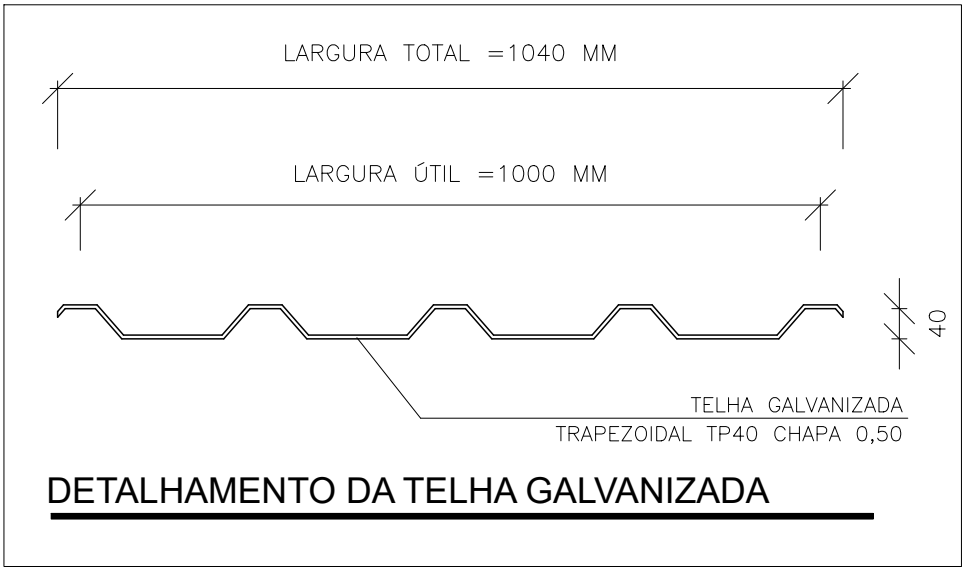

DETALHAMENTO DA TELHA GALVANIZADA



CORTE BB'

ESCALA 1:100

PROJETO BÁSICO DE ARQUITETURA – AMPLIAÇÃO COBERTURA
UNIDADE BÁSICA DE SAÚDE - BAIRRO NITERÓI



SECRETARIA MUNICIPAL DE SAÚDE
PREFEITURA MUNICIPAL DE DIVINÓPOLIS

GLEISON GONTIJO DE AZEVEDO - PREFEITO MUNICIPAL

JANETE APARECIDA S. OLIVEIRA - SECRETÁRIA DE GOVERNO

SHEILA SALVINO - SECRETÁRIO DE SAÚDE

RESPONSÁVEL: PREFEITURA MUNICIPAL DE DIVINÓPOLIS/ CNPJ 18.291.351/0001-64

AUTOR PROJETO: DÉBORA CRISTINA SANTANA AMORIM CAU : A226488-9

GERENTE DE INFRAESTRUTURA: HELEN AUGUSTA ASSIS SILVA CAMPOS CREA : 148.538/D

PROJETO BÁSICO – COBERTURA UBS NITERÓI

CONTEÚDO:

PRINCIPAIS:	ENDEREÇO:	LOTE:	ÁREAS (m²):
02/02	RUA ESMERALDA, Nº 160 CEP: 35500-217 BAIRRO NITERÓI DIVINÓPOLIS	SUADEA:	ÁREA DE AMPLIAÇÃO DA COBERTURA: 63,24 m²
DATA:	ESCALA:	INDICAÇÕES:	SINCRONIA:
MARÇO/2024			

Assinantes

Veracidade do documento

Documento assinado digitalmente.
Verifique a veracidade utilizando o QR Code ao lado ou acesse
o site **verificador-assinaturas.plataforma.betha.cloud** e insira o código abaixo:

J20**O4J****R3N****0WZ**