


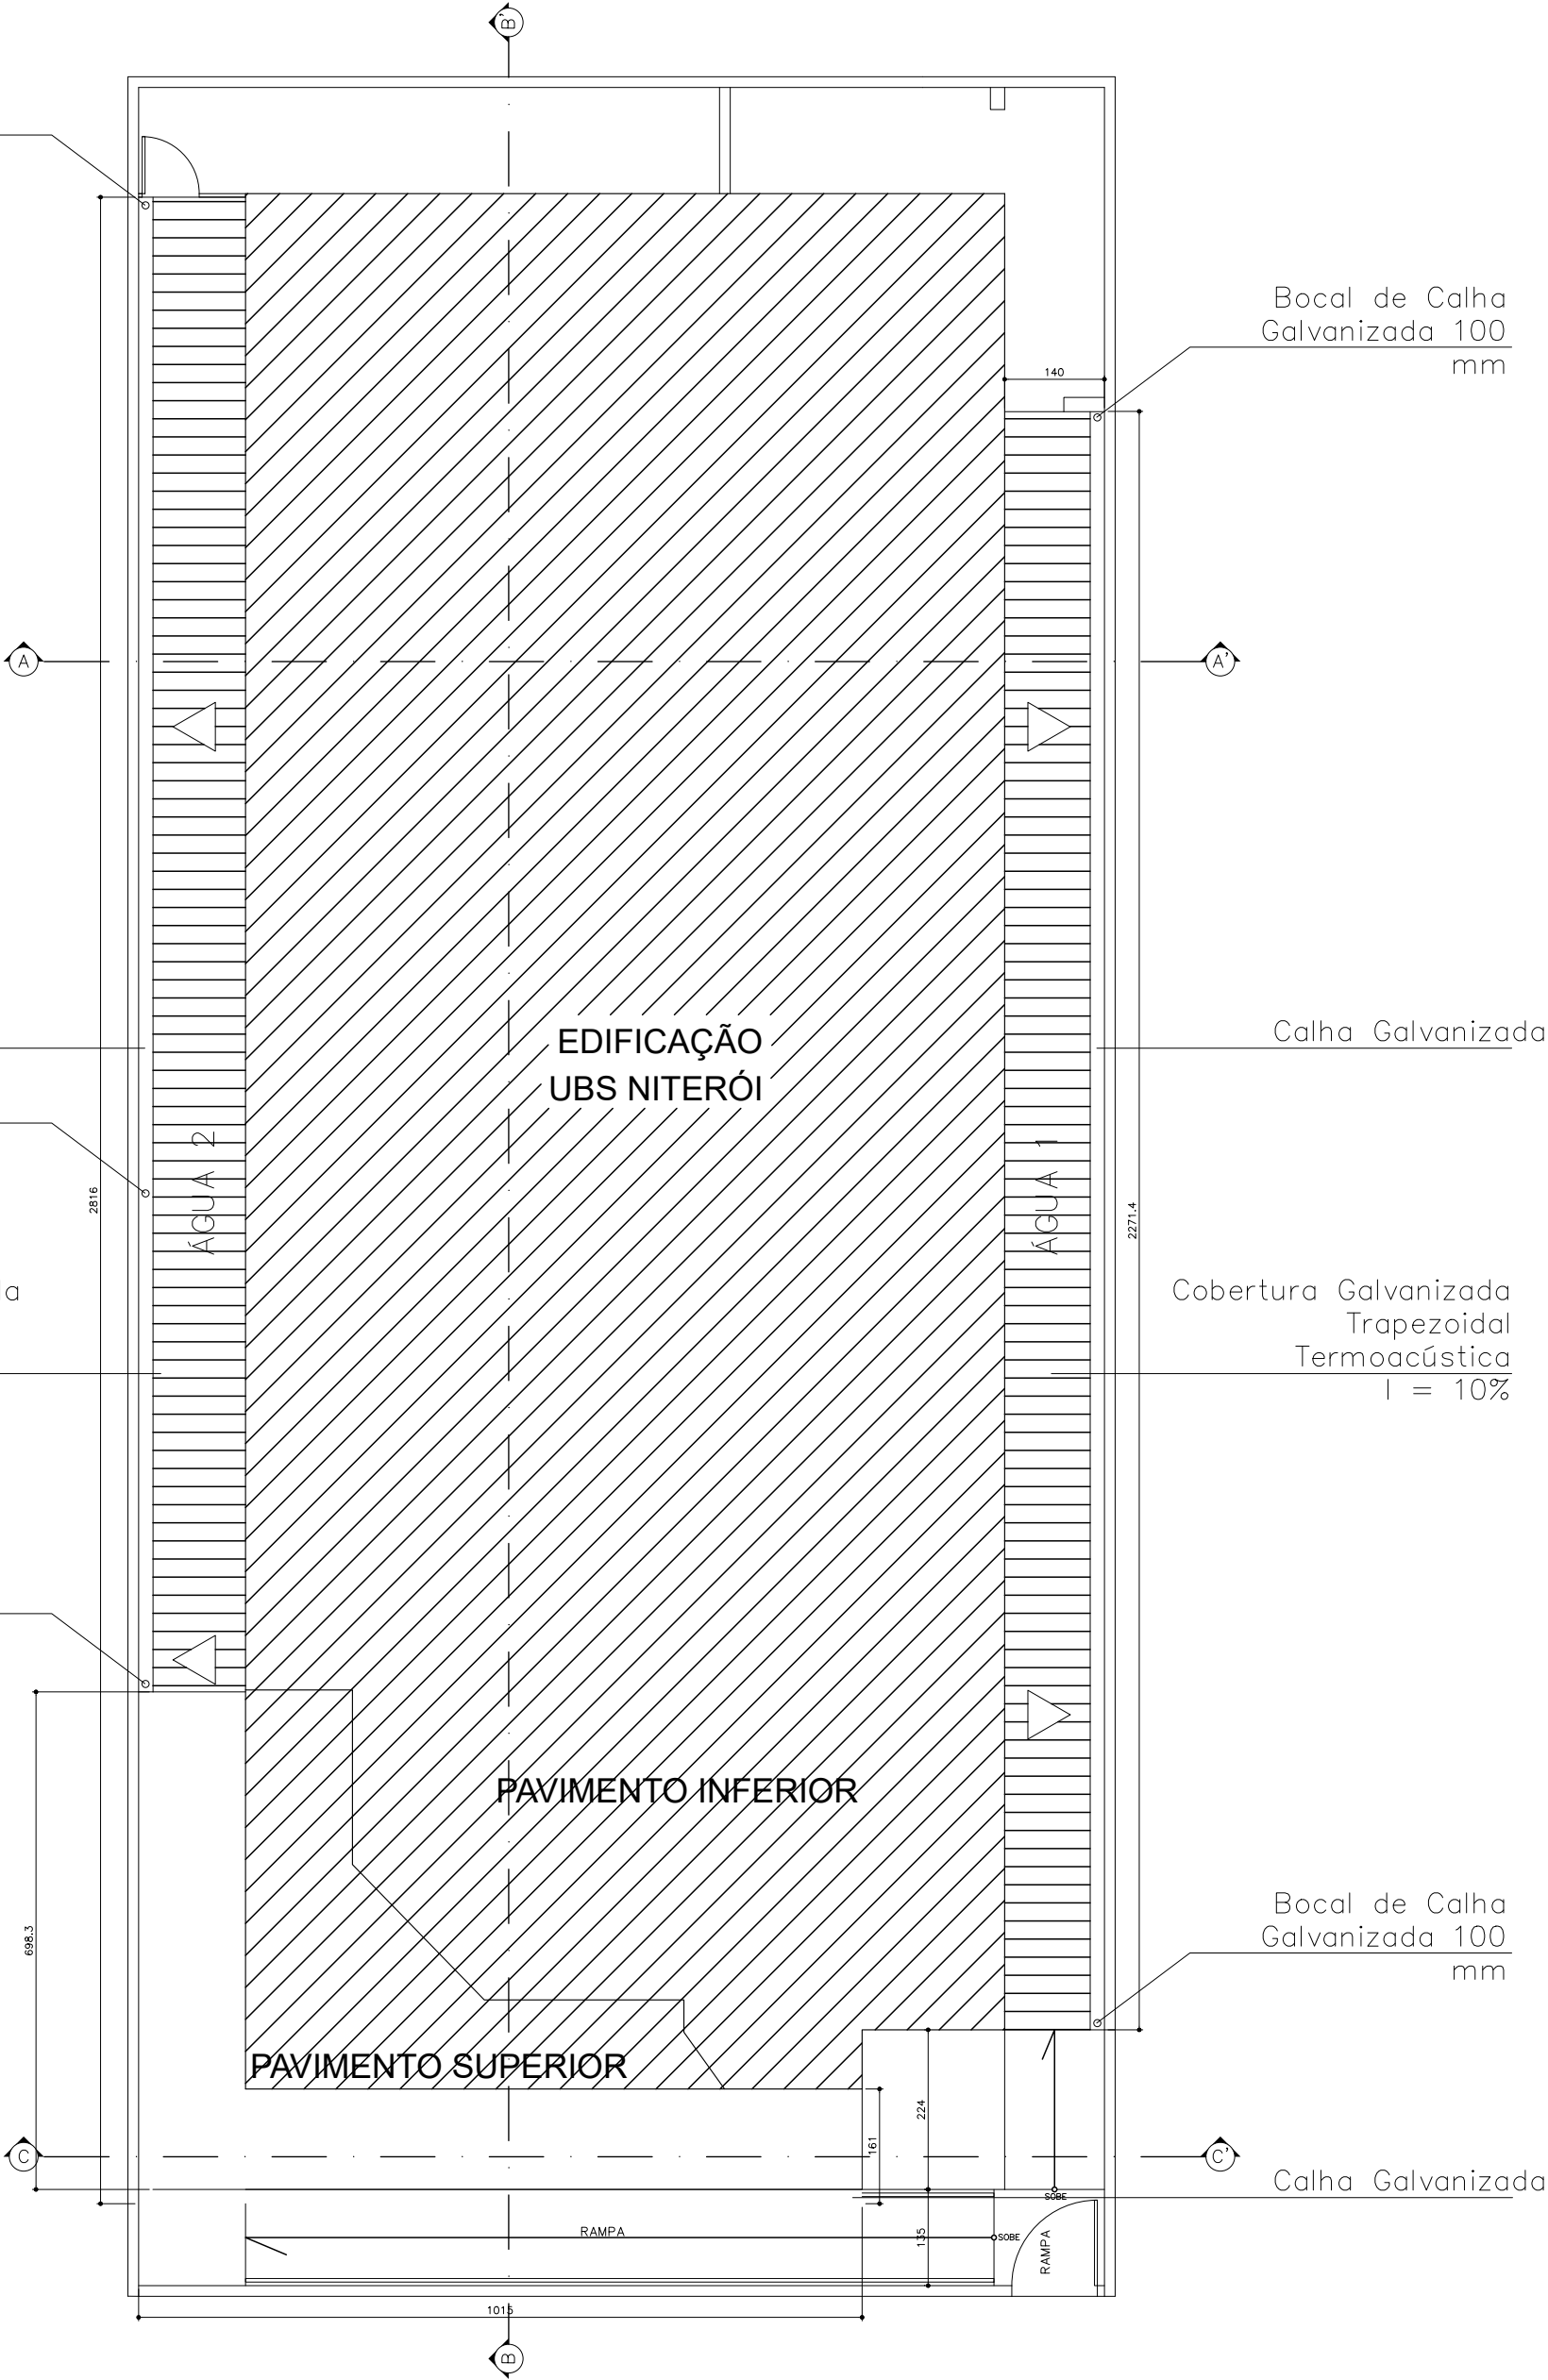

LEVANTAMENTO COBERTURA - UBS NITERÓI (ÁREA EXTERNA)
ESCALA 1:100



UBS NITERÓI - AMPLIAÇÃO DA COBERTURA
ESCALA 1:100

PROJETO BÁSICO DE ARQUITETURA – AMPLIAÇÃO COBERTURA					
UNIDADE BÁSICA DE SAÚDE - BAIRRO NITERÓI					
		PREFEITURA DE Divinópolis			
SECRETARIA MUNICIPAL DE SAÚDE		SECRETARIA MUNICIPAL DE DIVINÓPOLIS			
		GLEIDSON GONTIJO DE AZEVEDO - PREFEITO MUNICIPAL JANETE APARECIDA S. OLIVEIRA - SECRETÁRIA DE GOVERNO SHEILA SALVINO - SECRETÁRIA DE SAÚDE			
RESPONSÁVEL: PREFEITURA MUNICIPAL DE DIVINÓPOLIS/ CNPJ 18.291.351/0001-64					
AUTOR PROJETO: DÉBORA CRISTINA SANTANA AMORIM				CAU : A226488-9	
GERENTE DE INFRAESTRUTURA: HELEN AUGUSTA ASSIS SILVA CAMPOS CREA - 148.538/0					
PROJETO BÁSICO – COBERTURA UBS NITERÓI				CONTEÚDO:	
PRINCIPAIS:	ENDEREÇO:		LOTE:		ÁREAS (m²):
01/02	RUA EMERALDA, Nº 160				ÁREA DE AMPLIAÇÃO DA COBERTURA: 63,24 m²
	CEP: 35500-217				
	BAIRRO NITERÓI				
	DIVINÓPOLIS - _____ MG		QUADRA:		
	DATA:	ESCALA	ZONA:		
	MARÇO/2024	INDICAÇÕES			

Assinantes

Veracidade do documento



Documento assinado digitalmente.
Verifique a veracidade utilizando o QR Code ao lado ou acesse
o site **verificador-assinaturas.plataforma.betha.cloud** e insira o código abaixo:

9L2**E01****MK8****2NM**