


FACHADA
ESCALA 1:50




LEGENDA DE ALVENARIA

- CONSTRUIR
- EXISTENTE
- DEMOLIR


A AZULEJO ATÉ O TETO
B AZULEJO ATÉ ALT. 1,80M NA PAREDE DA BANCADA

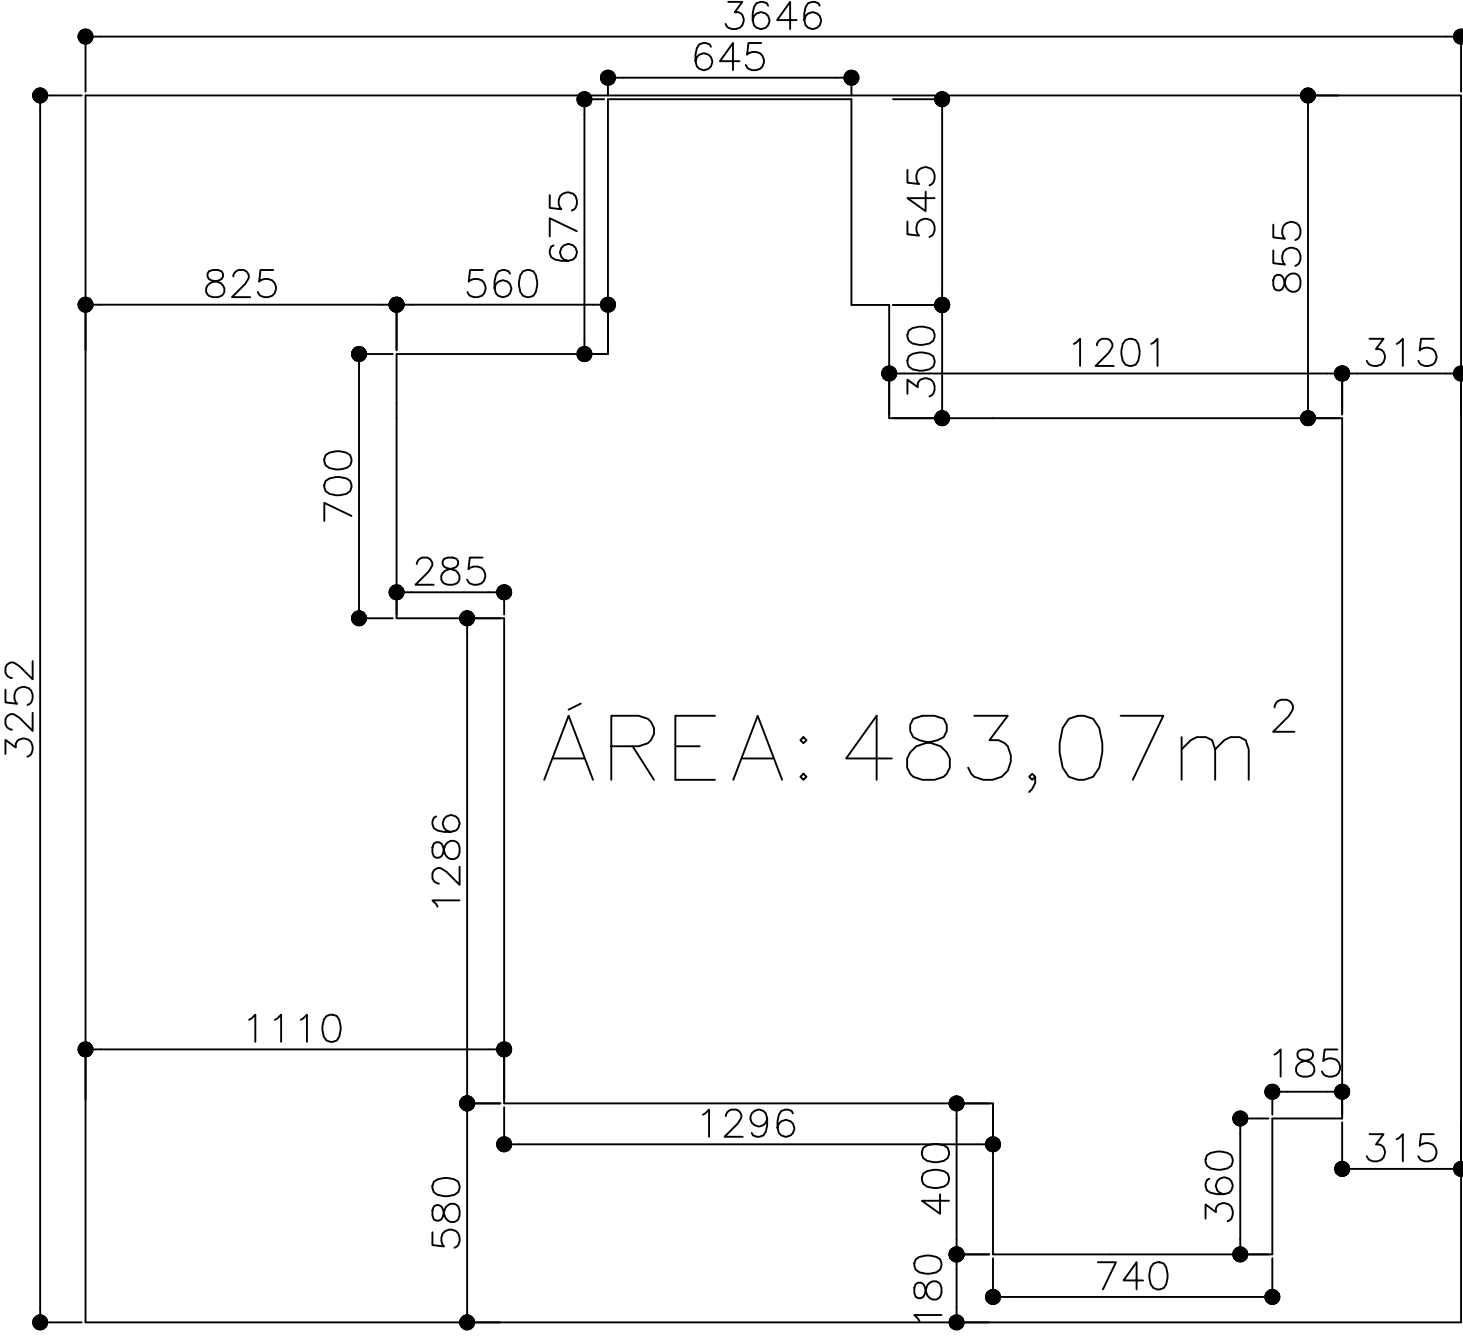

IMPLANTAÇÃO
ESCALA 1:200

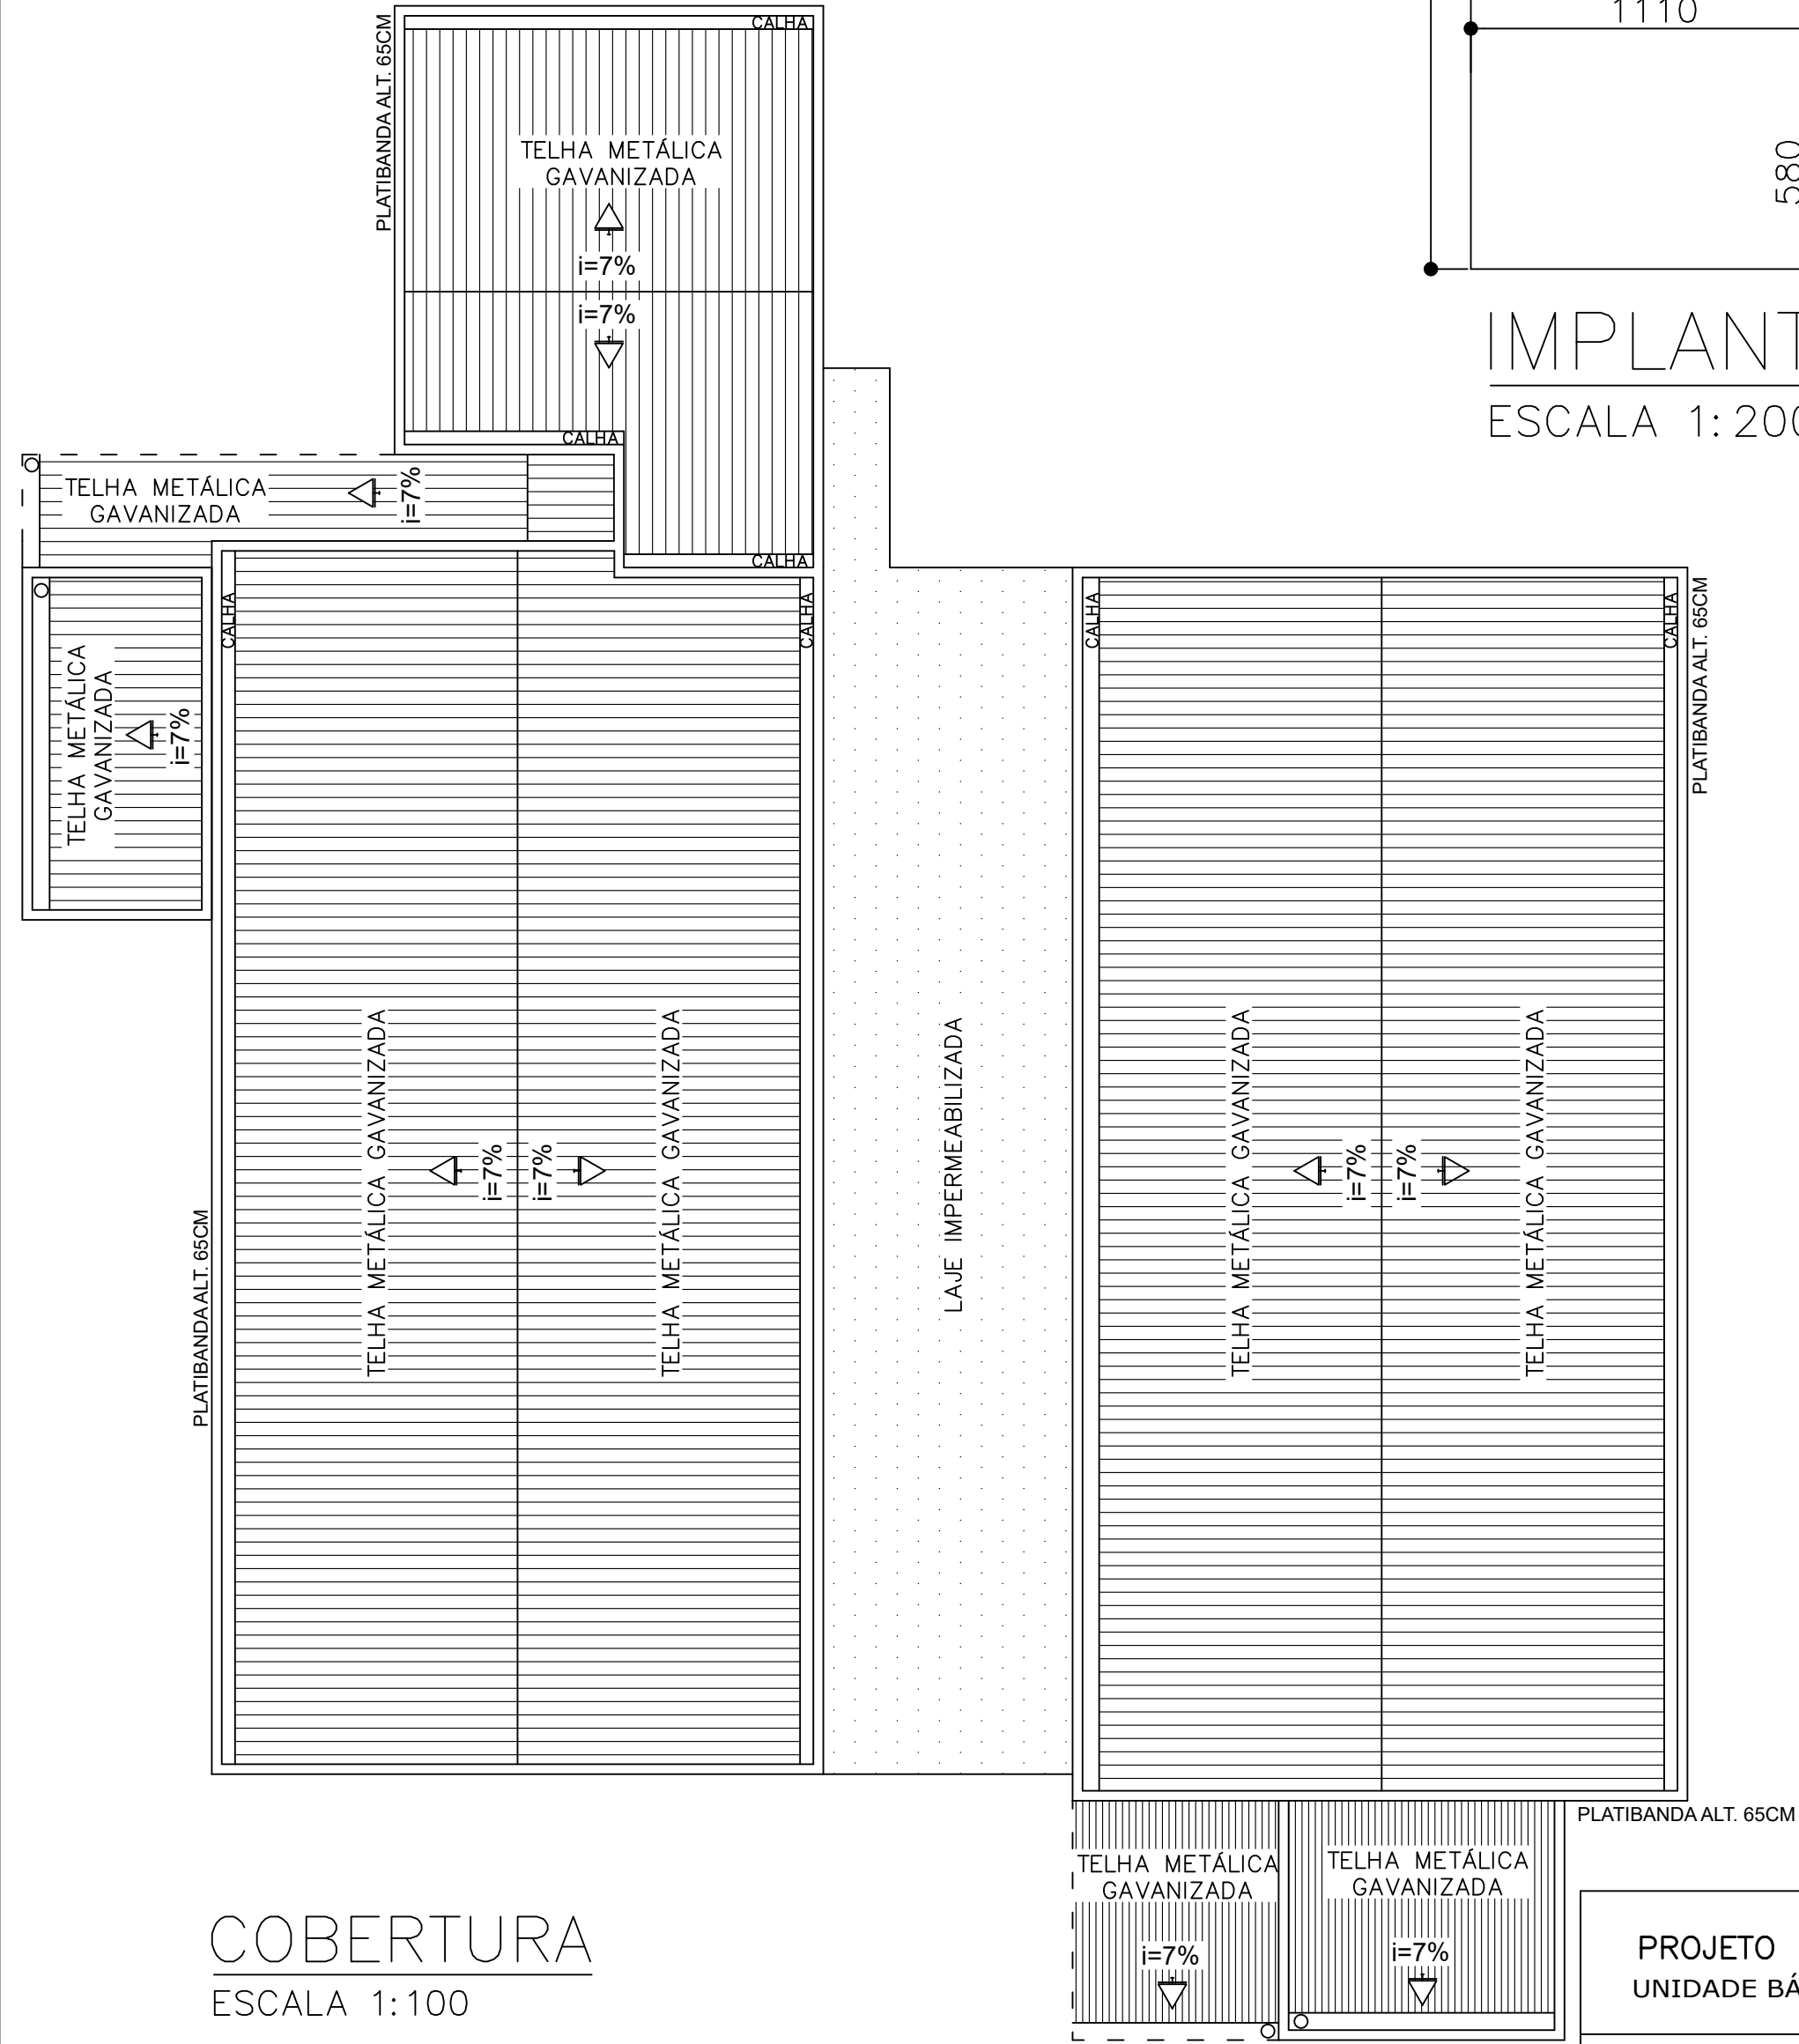

COBERTURA
ESCALA 1:100

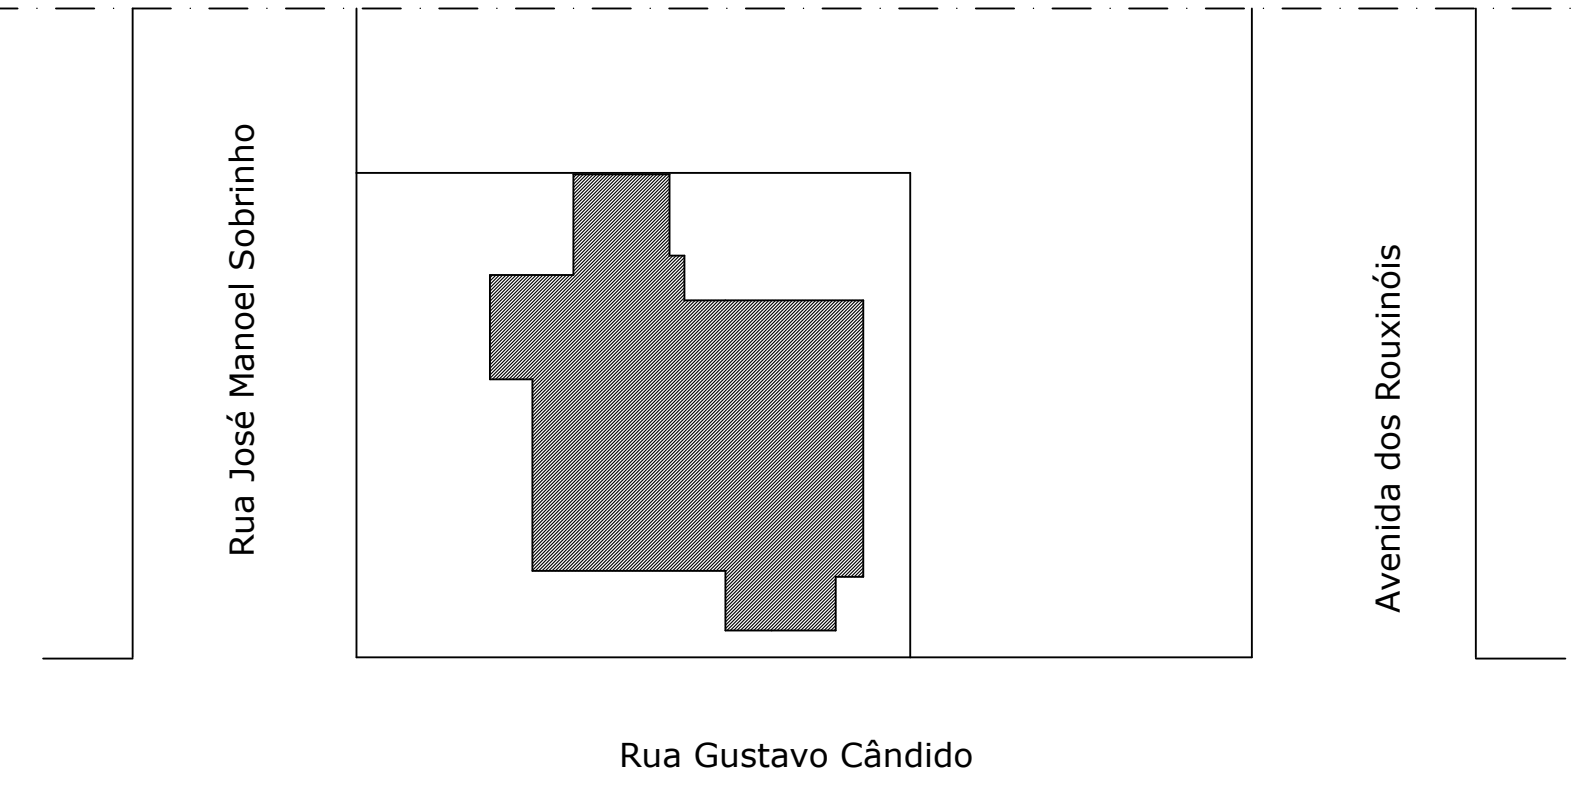

SITUAÇÃO
SEM ESCALA

PROJETO BÁSICO DE AMPLIAÇÃO UNIDADE BÁSICA DE SAÚDE TIPO 2 - BAIRRO SERRA VERDE	
 PREFEITURA DE Divinópolis	GLEISON GONTIJO DE AZEVEDO - PREFEITO MUNICIPAL JANETE APARECIDA S. OLIVEIRA - SECRETÁRIA DE GOVERNO SHELIA SALVINO - SECRETÁRIA DE SAÚDE

RESPONSÁVEL: PREFEITURA MUNICIPAL DE DIVINÓPOLIS/ CNPJ 18.291.351/0001-64

AUTOR PROJETO: DIEGO SOUZA MOTA CREA: MG 239692/D

PROJETO INSTITUCIONAL PARA APROVAÇÃO PELA VIGILÂNCIA SANITÁRIA UBS OSVALDO MACHADO GONTIJO		CONTEÚDO
N.º DE FOLHAS	INSCRIÇÃO	PLANTA, COBERTURA, FACHADA, SITUAÇÃO, IMPLANTAÇÃO
01/02	RUA GUSTAVO CÂNDIDO, Nº 290 BAIRRO SERRA VERDE CEP 35502-134 DIVINÓPOLIS - MG DATA: SETEMBRO/2025	LOTE AI 02 QUADRA 065 ZONA 047
		ÁREAS (m²)
		DO TERRENO: 888,00m² EXISTENTE: 428,48m² A CONSTRUIR: 57,63m² TOTAL: 486,11m²

Assinantes

- ✓ **Sheila Salvino**
Assinou em 18/11/2025 às 10:39:22 com o certificado avançado da Betha Sistemas e possui a identidade verificada com o CPF ***.009.186-**
Eu, Sheila Salvino, estou ciente das normas descritas na Lei nº 14.063/2020, no que se refere aos tipos de assinaturas consideradas como válidas para a prática de atos e interações pelos Entes Públicos.
- ✓ **DIEGO SOUZA MOTA**
Assinou em 19/11/2025 às 07:19:37 com o certificado avançado da Betha Sistemas e possui a identidade verificada com o CPF ***.849.056-**
Eu, DIEGO SOUZA MOTA, estou ciente das normas descritas na Lei nº 14.063/2020, no que se refere aos tipos de assinaturas consideradas como válidas para a prática de atos e interações pelos Entes Públicos.

Veracidade do documento



Documento assinado digitalmente.
Verifique a veracidade utilizando o QR Code ao lado ou acesse o site **verificador-assinaturas.plataforma.betha.cloud** e insira o código abaixo:

3GO**5W3****L6G****N85**