


FACHADA
ESCALA 1:50




LEGENDA DE ALVENARIA

- CONSTRUIR
- EXISTENTE
- DEMOLIR


A AZULEJO ATÉ O TETO
B AZULEJO ATÉ ALT. 1,80M NA PAREDE DA BANCADA

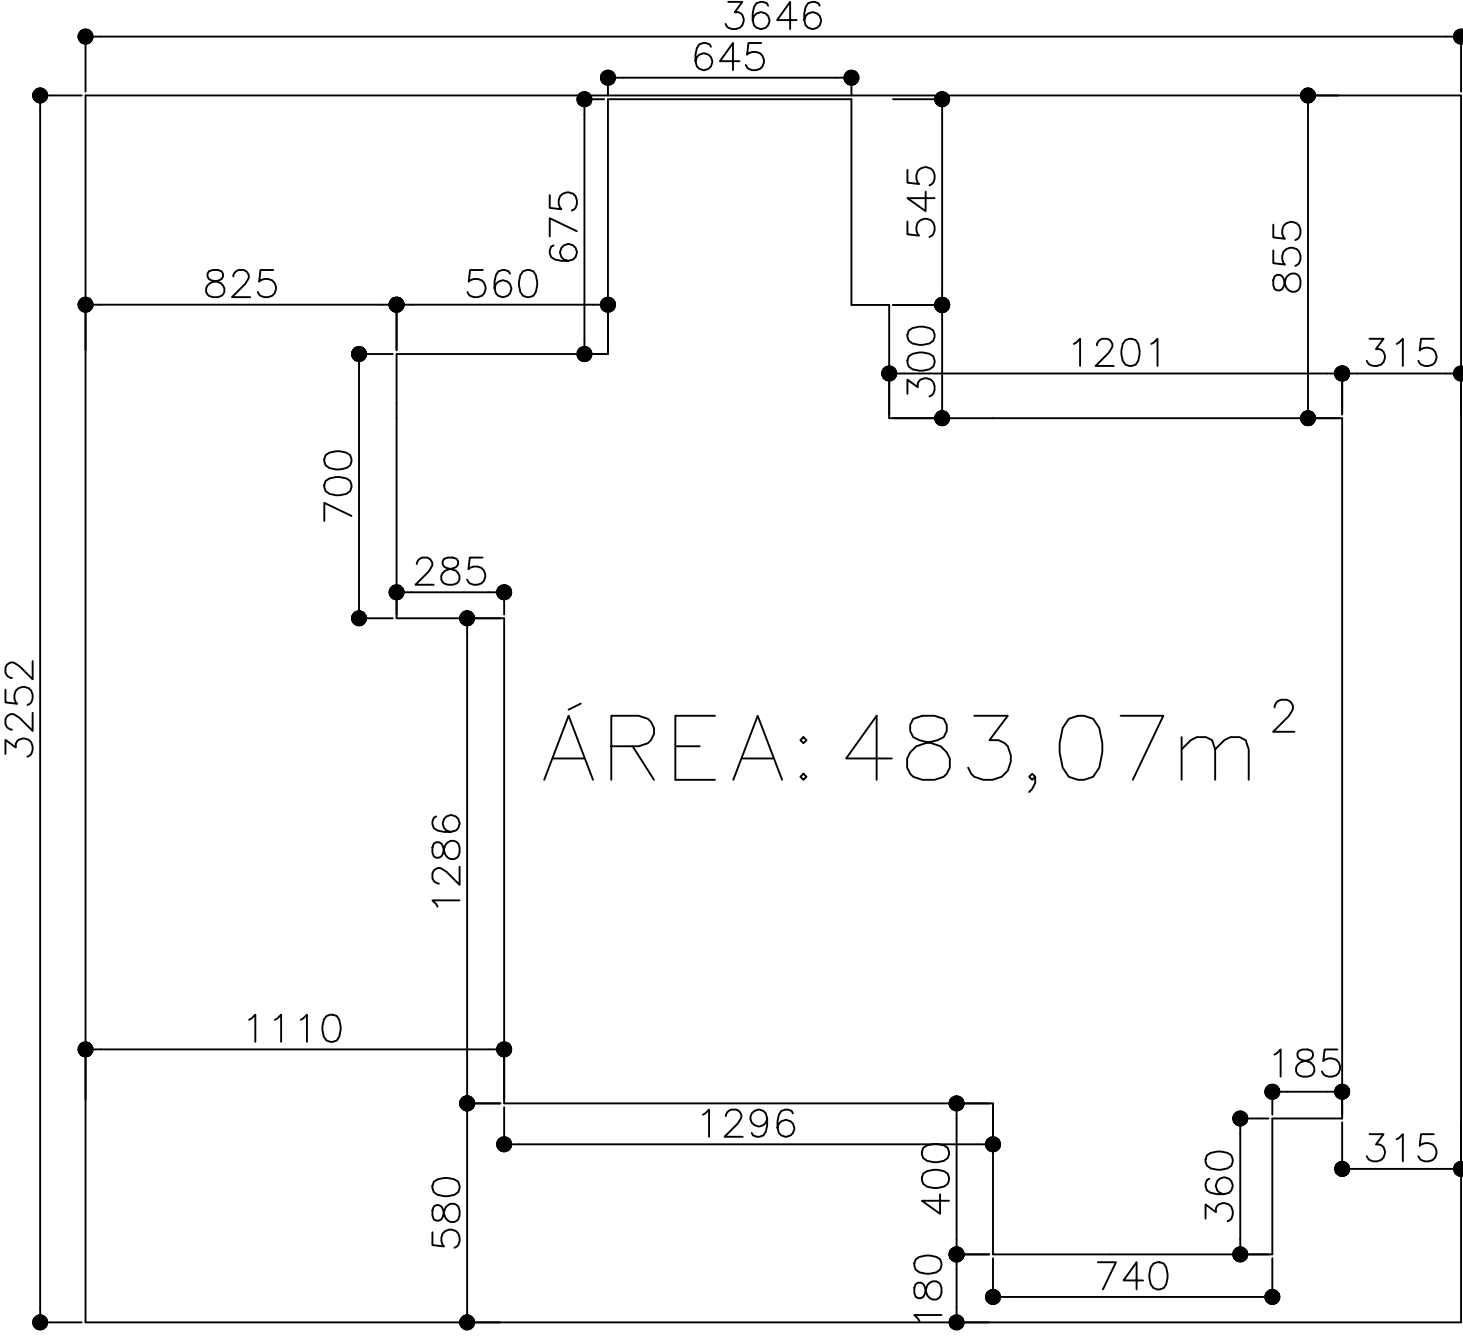

IMPLANTAÇÃO
ESCALA 1:200

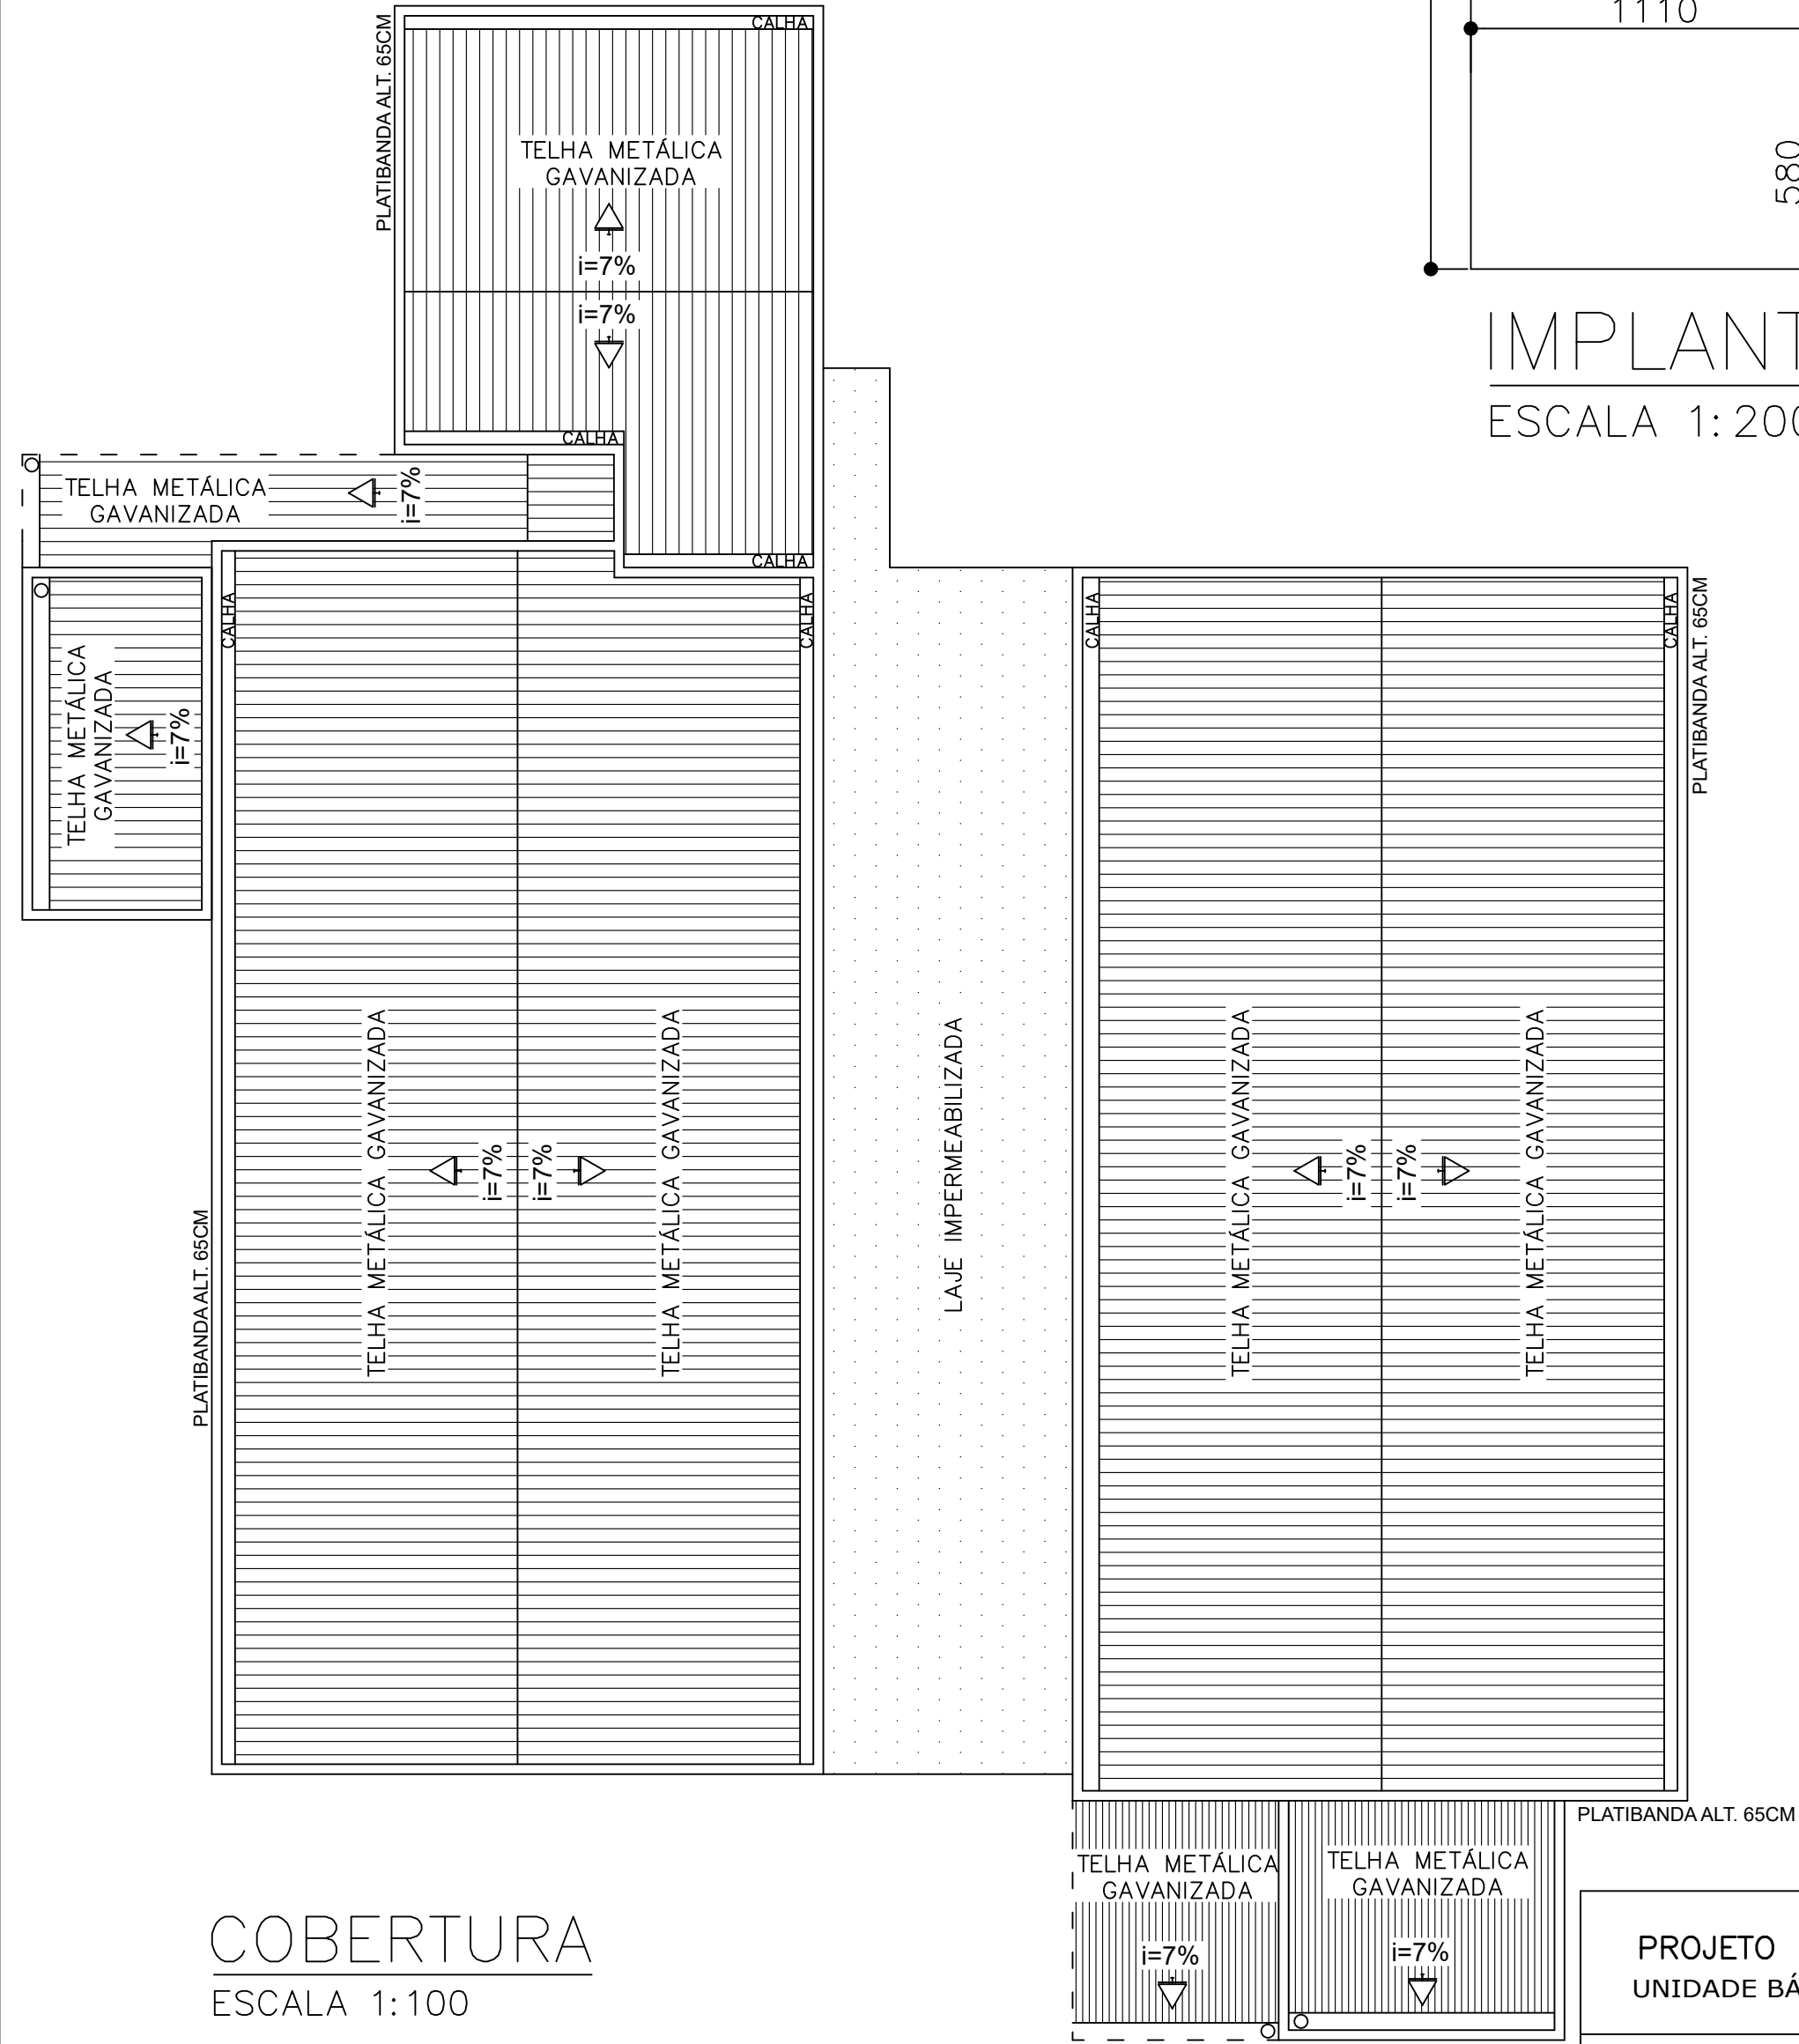

COBERTURA
ESCALA 1:100

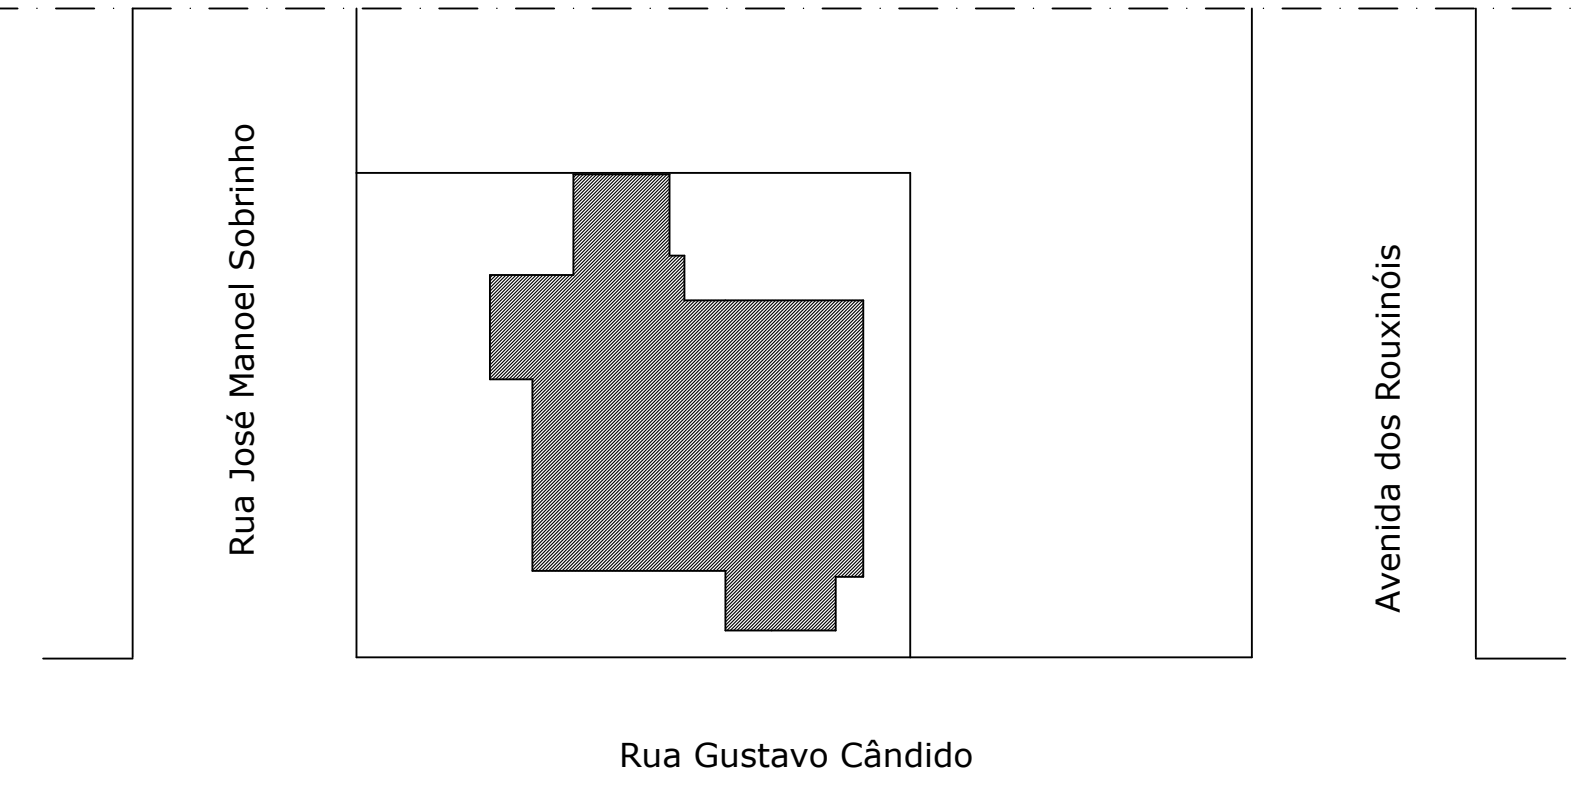

SITUAÇÃO
SEM ESCALA

PROJETO BÁSICO DE AMPLIAÇÃO UNIDADE BÁSICA DE SAÚDE TIPO 2 - BAIRRO SERRA VERDE	
 PREFEITURA DE Divinópolis	GLEISON GONTIJO DE AZEVEDO - PREFEITO MUNICIPAL JANETE APARECIDA S. OLIVEIRA - SECRETÁRIA DE GOVERNO SHELIA SALVINO - SECRETÁRIA DE SAÚDE

RESPONSÁVEL: PREFEITURA MUNICIPAL DE DIVINÓPOLIS/ CNPJ 18.291.351/0001-64

AUTOR PROJETO: DIEGO SOUZA MOTA CREA: MG 239692/D

PROJETO INSTITUCIONAL PARA APROVAÇÃO PELA VIGILÂNCIA SANITÁRIA UBS OSVALDO MACHADO GONTIJO		CONTEÚDO
N.º DE FOLHAS	01/02	PLANTA, COBERTURA, FACHADA, SITUAÇÃO, IMPLANTAÇÃO
INSCRIÇÃO	001	ÁREAS (m²)
BAIRRO SERRA VERDE	AI 02	DO TERRENO: 888,00m²
CNPJ 35502-134	QUADRA 065	EXISTENTE: 428,48m²
DIVINÓPOLIS - MG	ZONA 047	A CONSTRUIR: 57,63m²
DATA: SETEMBRO/2025	ESCALA: INDICADAS	TOTAL: 486,11m²

Assinantes

Veracidade do documento



Documento assinado digitalmente.
Verifique a veracidade utilizando o QR Code ao lado ou acesse
o site **verificador-assinaturas.plataforma.betha.cloud** e insira o código abaixo:

3GO**5W3****L6G****N85**