




CORTE AA
ESCALA 1: 50

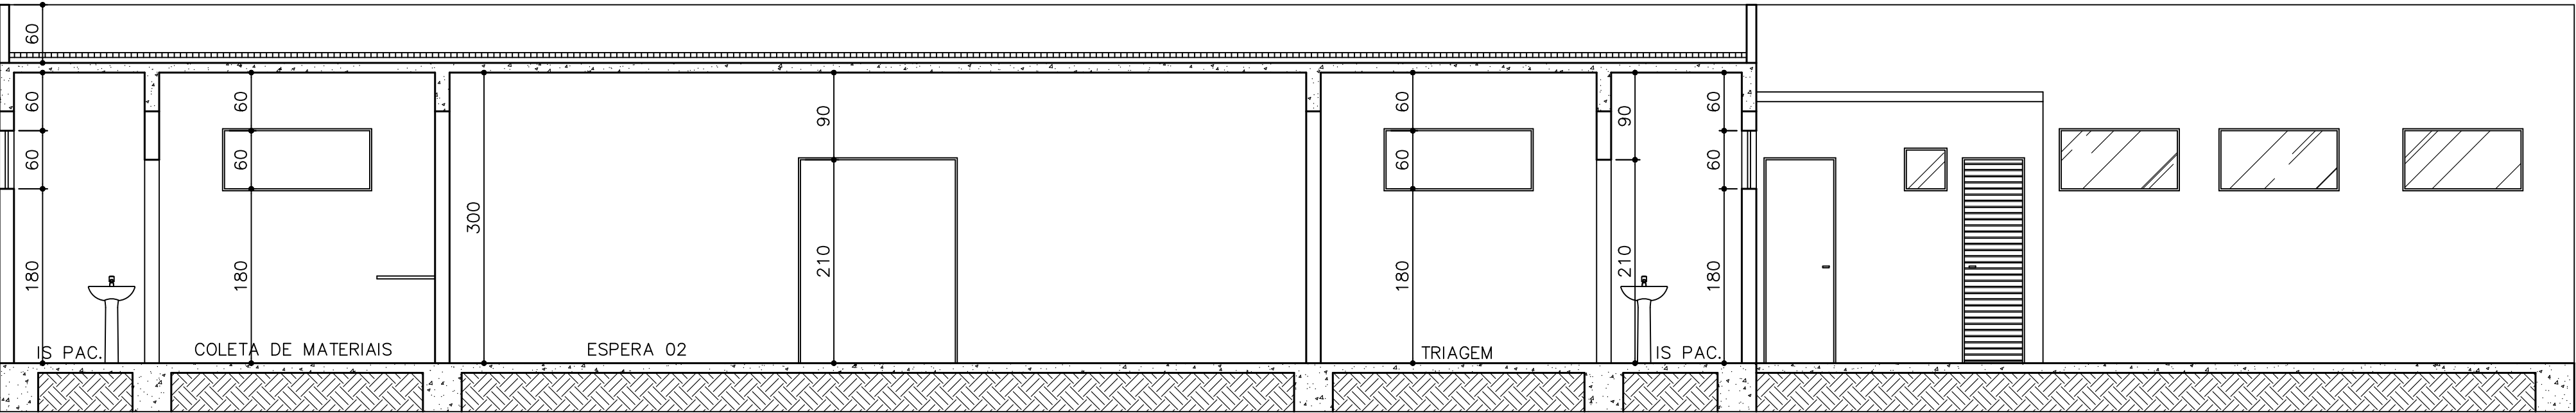


CORTE BB
ESCALA 1: 50

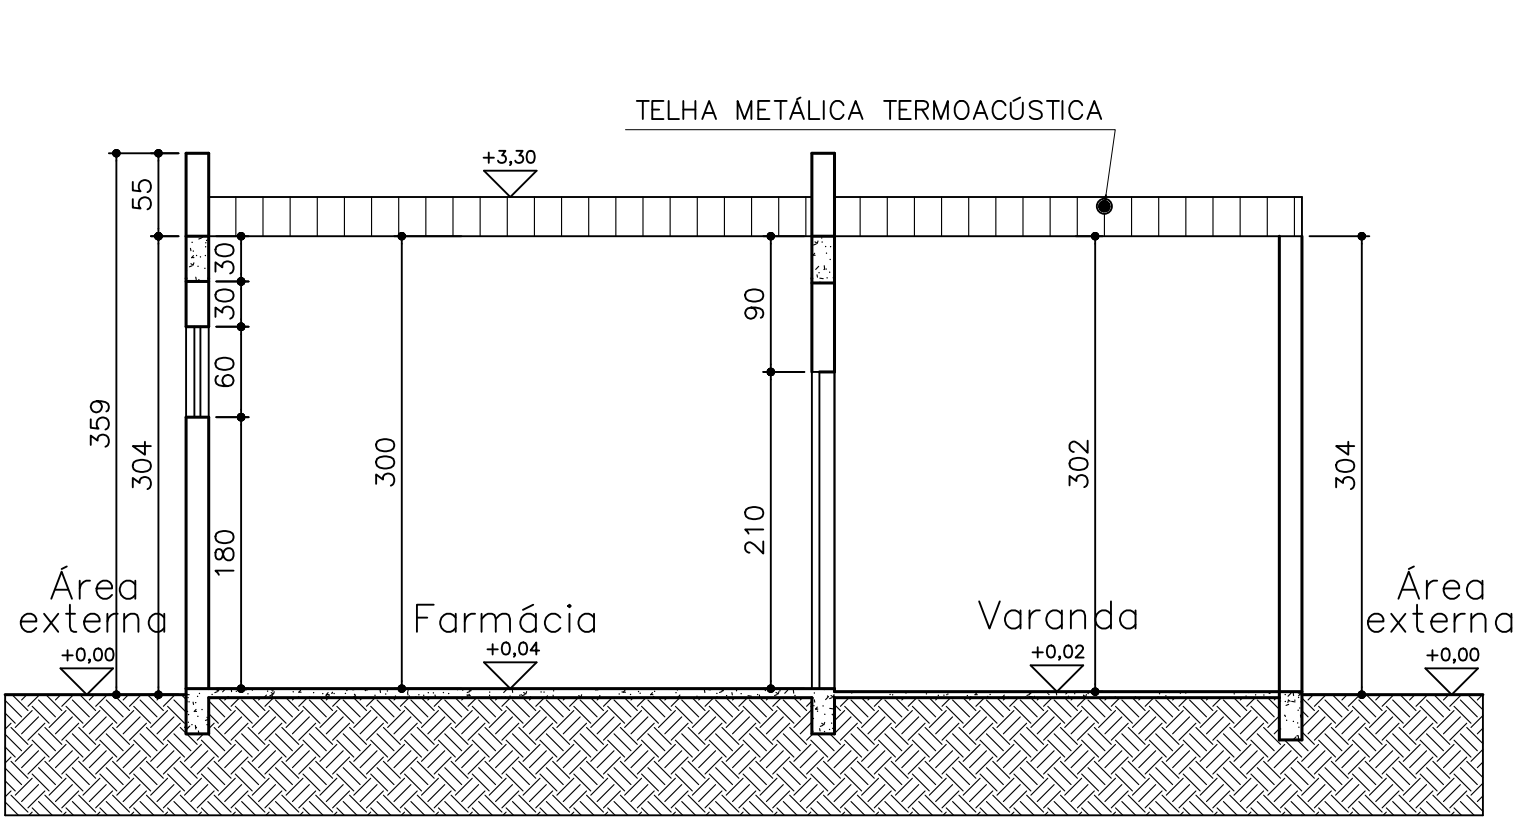


CORTE CC
ESCALA 1: 50

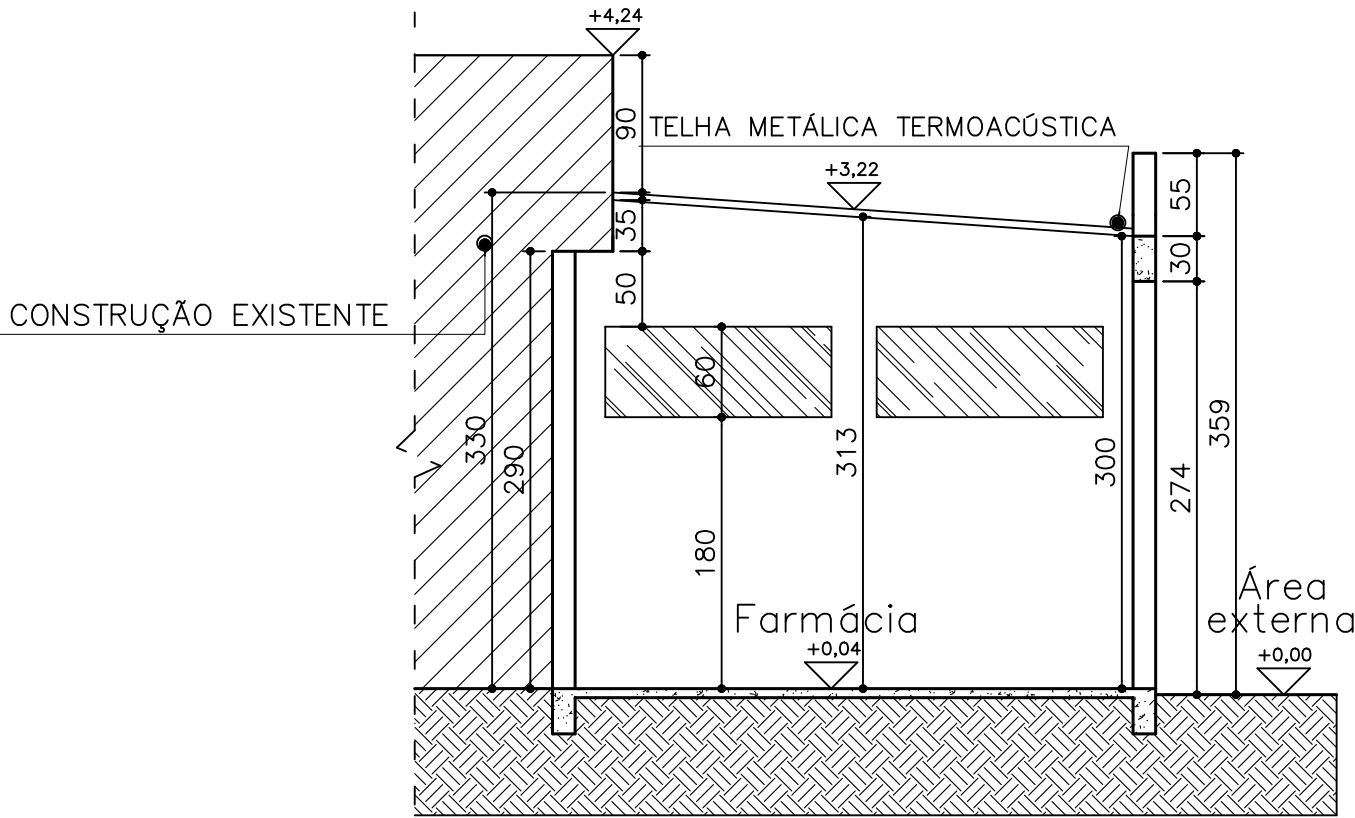

CORTE DD
ESCALA 1: 50

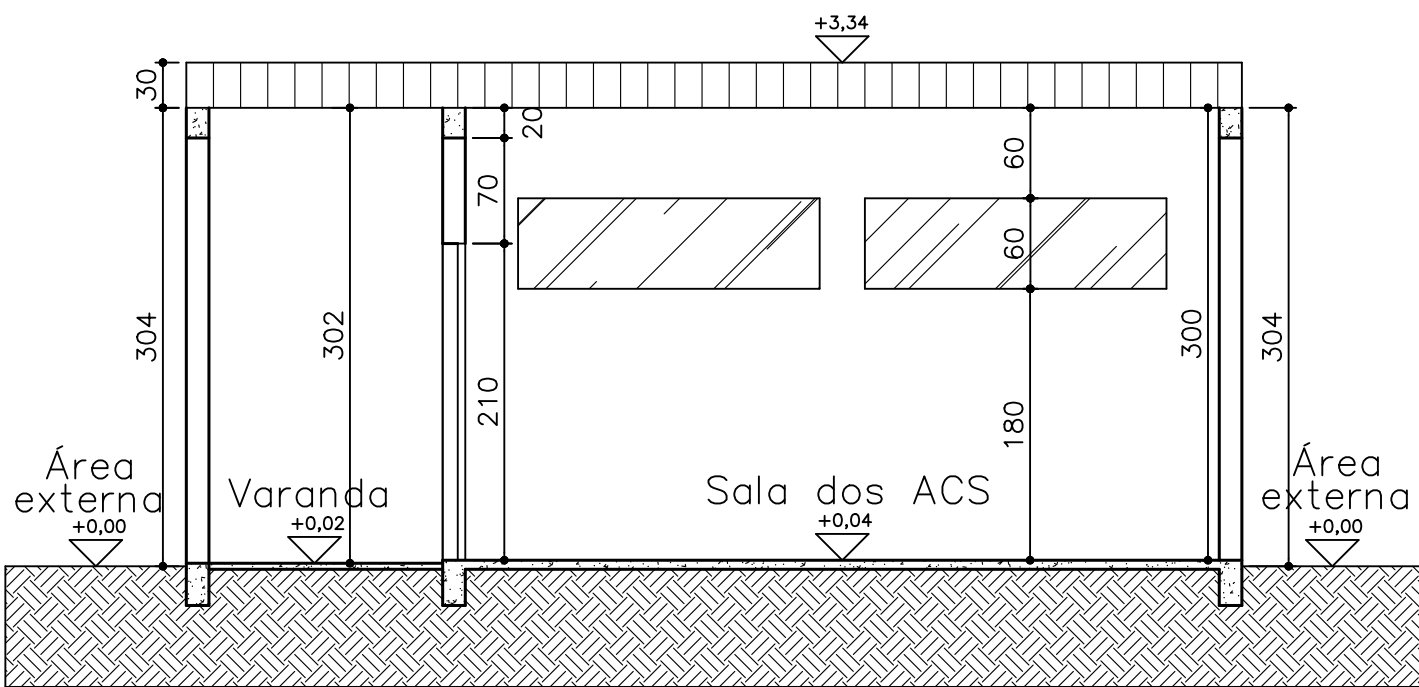

CORTE EE
ESCALA 1: 50

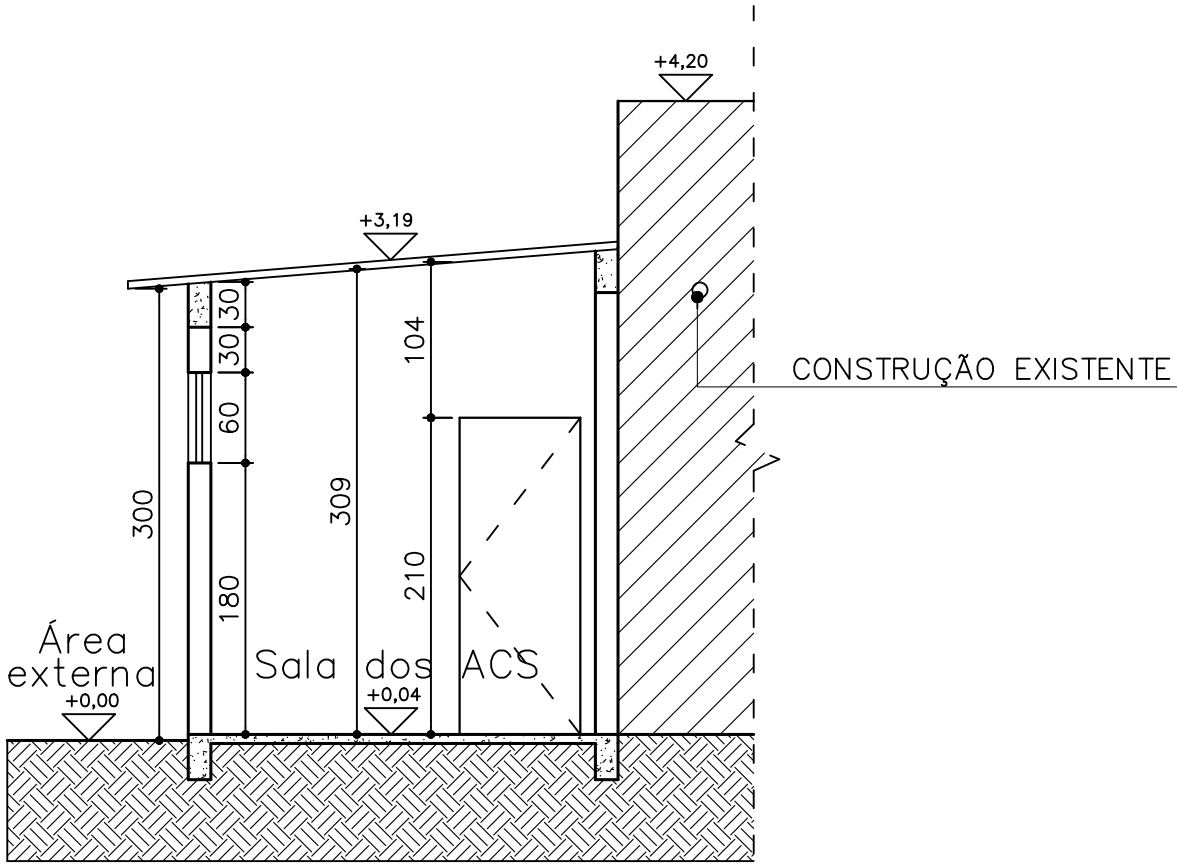

CORTE FF
ESCALA 1: 50

PROJETO INSTITUCIONAL PARA APROVAÇÃO PELA VIGILÂNCIA SANITÁRIA UBS OSVALDO MACHADO GONTIJO				CONTEÚDO	
CORTES				CORTES	
N. DE PRANCHAS				ÁREAS (m²)	
02/02				DO TERRENO: 898,00m² EXISTENTE: 428,48m² A CONSTRUIR: 57,63m² TOTAL: 486,11m²	
ENDEREÇO				LOTE	
RUA GUSTAVO CÂNDIDO, Nº 290				AI 02	
BARRIO SERRA VERDE				QUADRA	
CEP 35502-134				065	
DIVINÓPOLIS				ZONA	
DATA				047	
SETEMBRO/2025				ESCALA	
				INDICADAS	

Assinantes

Veracidade do documento

Documento assinado digitalmente.
Verifique a veracidade utilizando o QR Code ao lado ou acesse
o site **verificador-assinaturas.plataforma.betha.cloud** e insira o código abaixo:

4Y9**ZGJ****5ZZ****NJ5**