




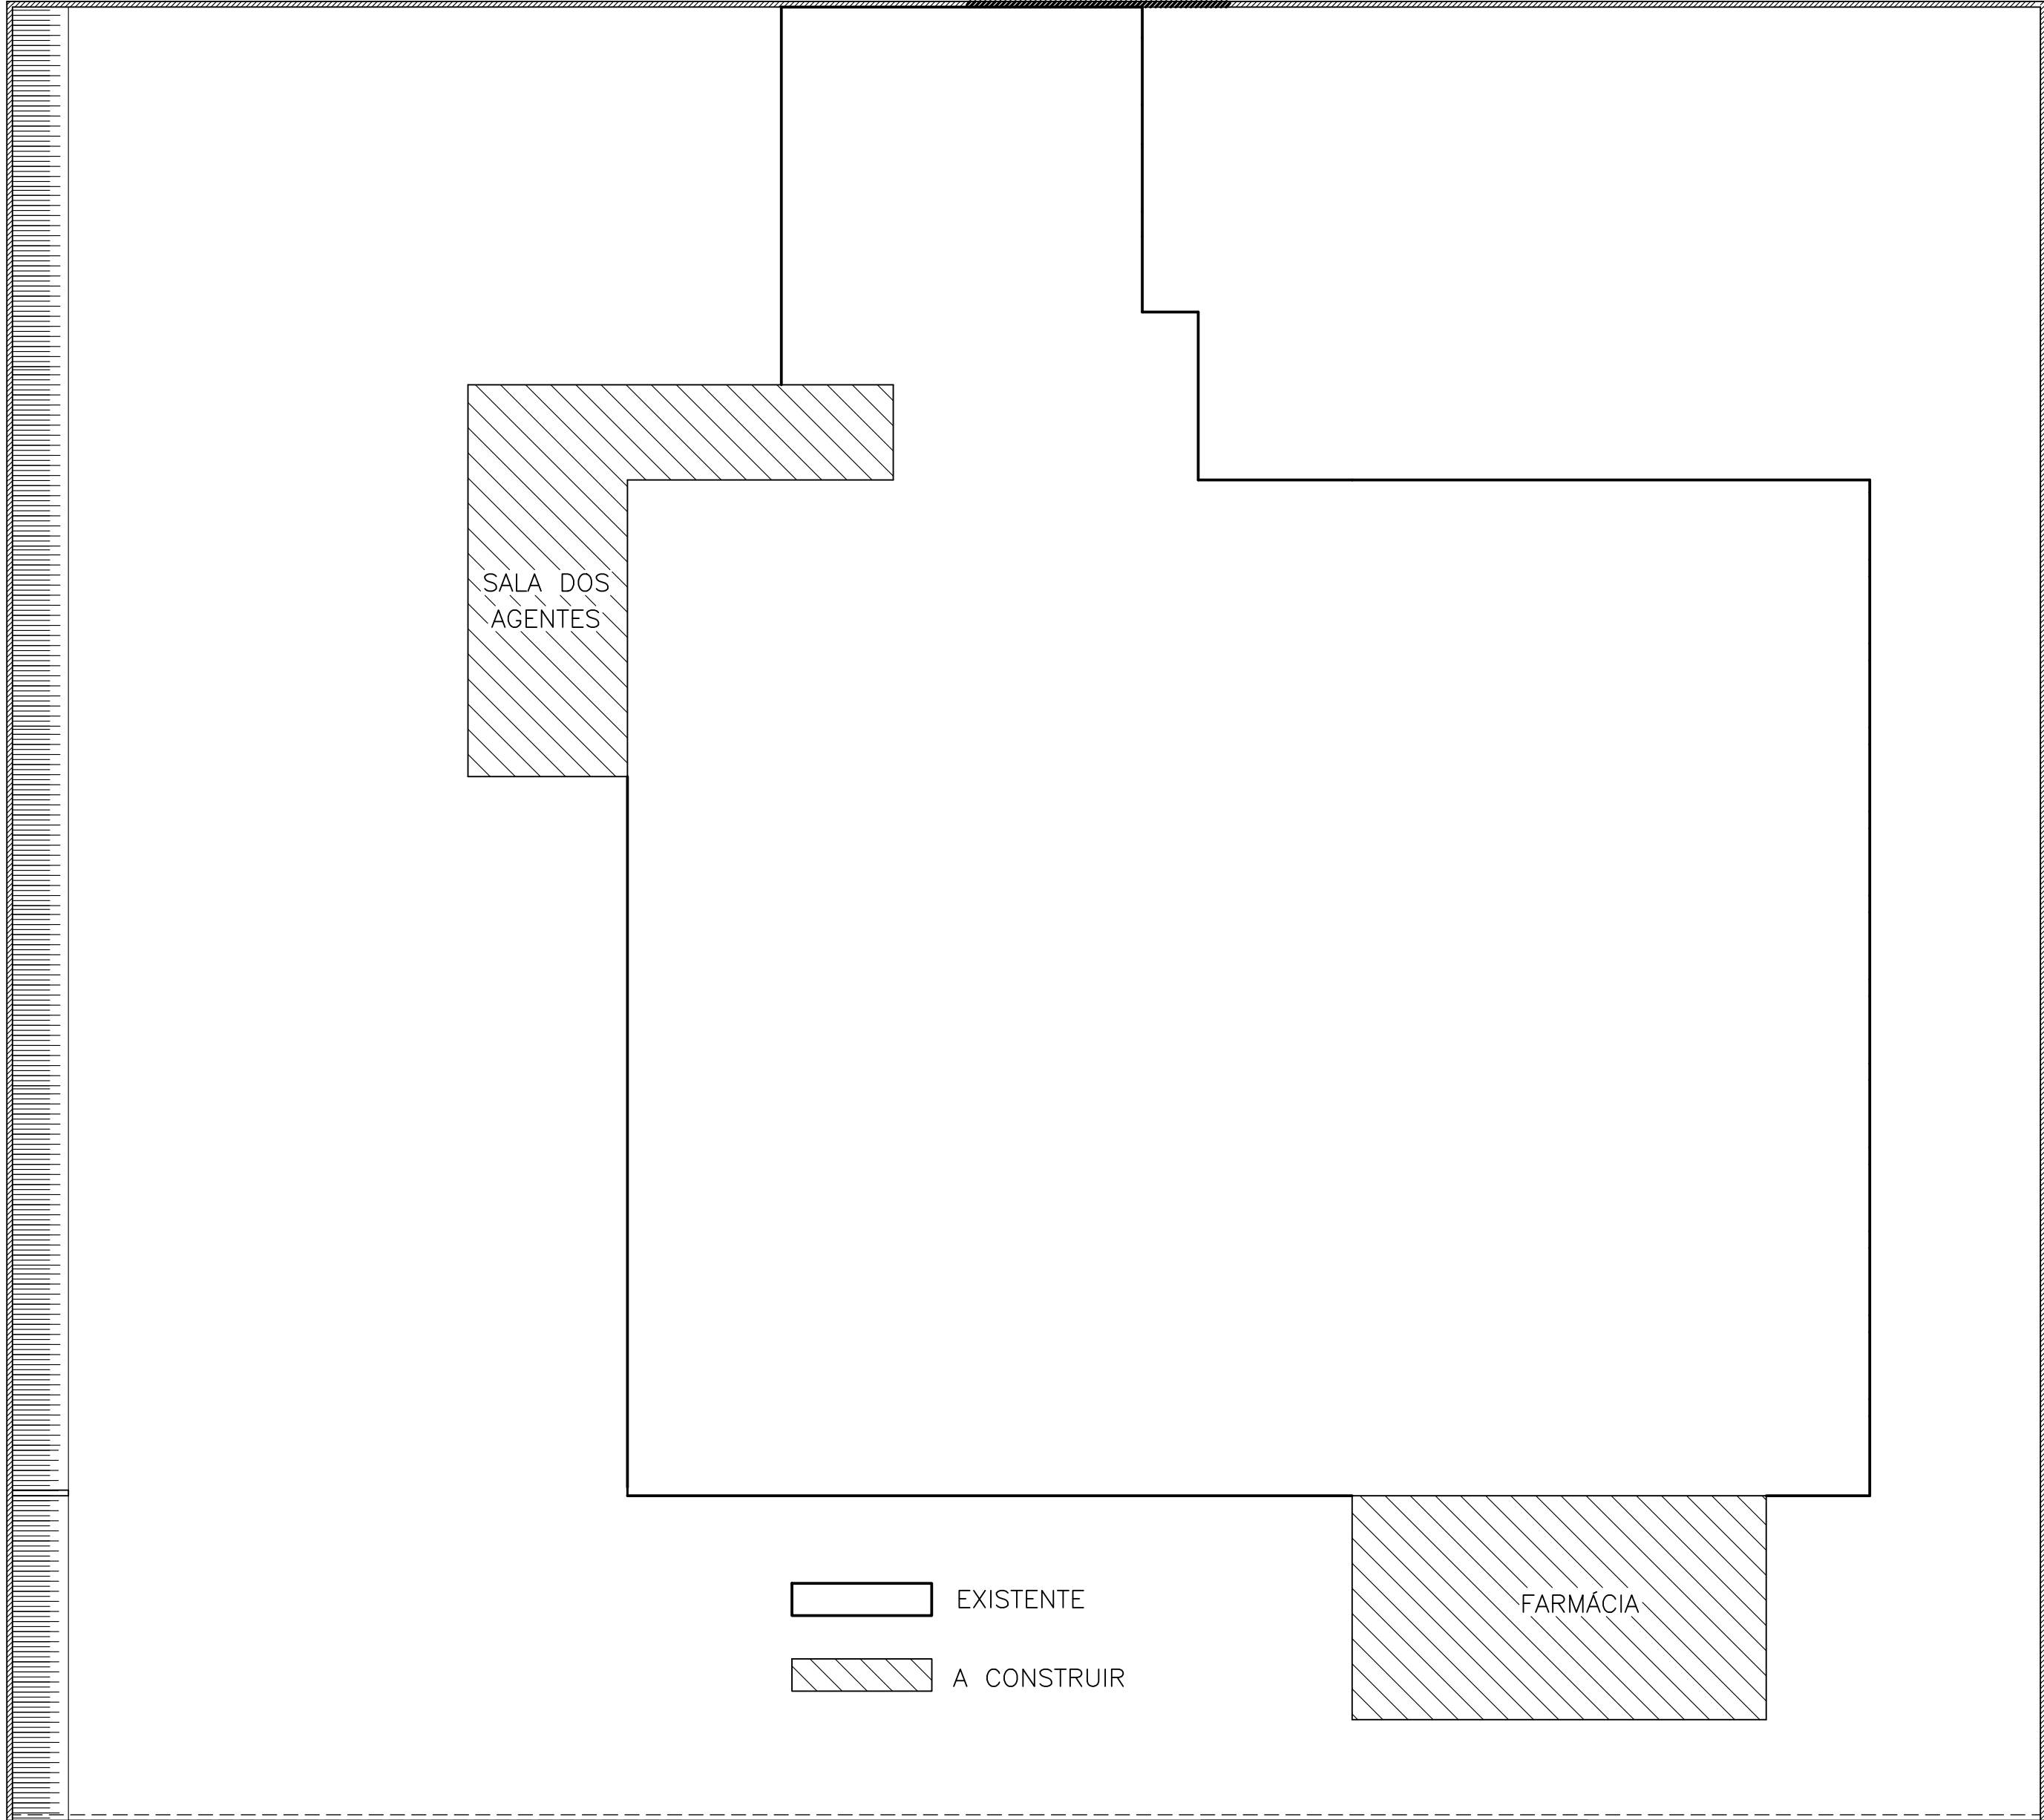

LOCALIZAÇÃO DAS AMPLIAÇÕES
SEM ESCALA

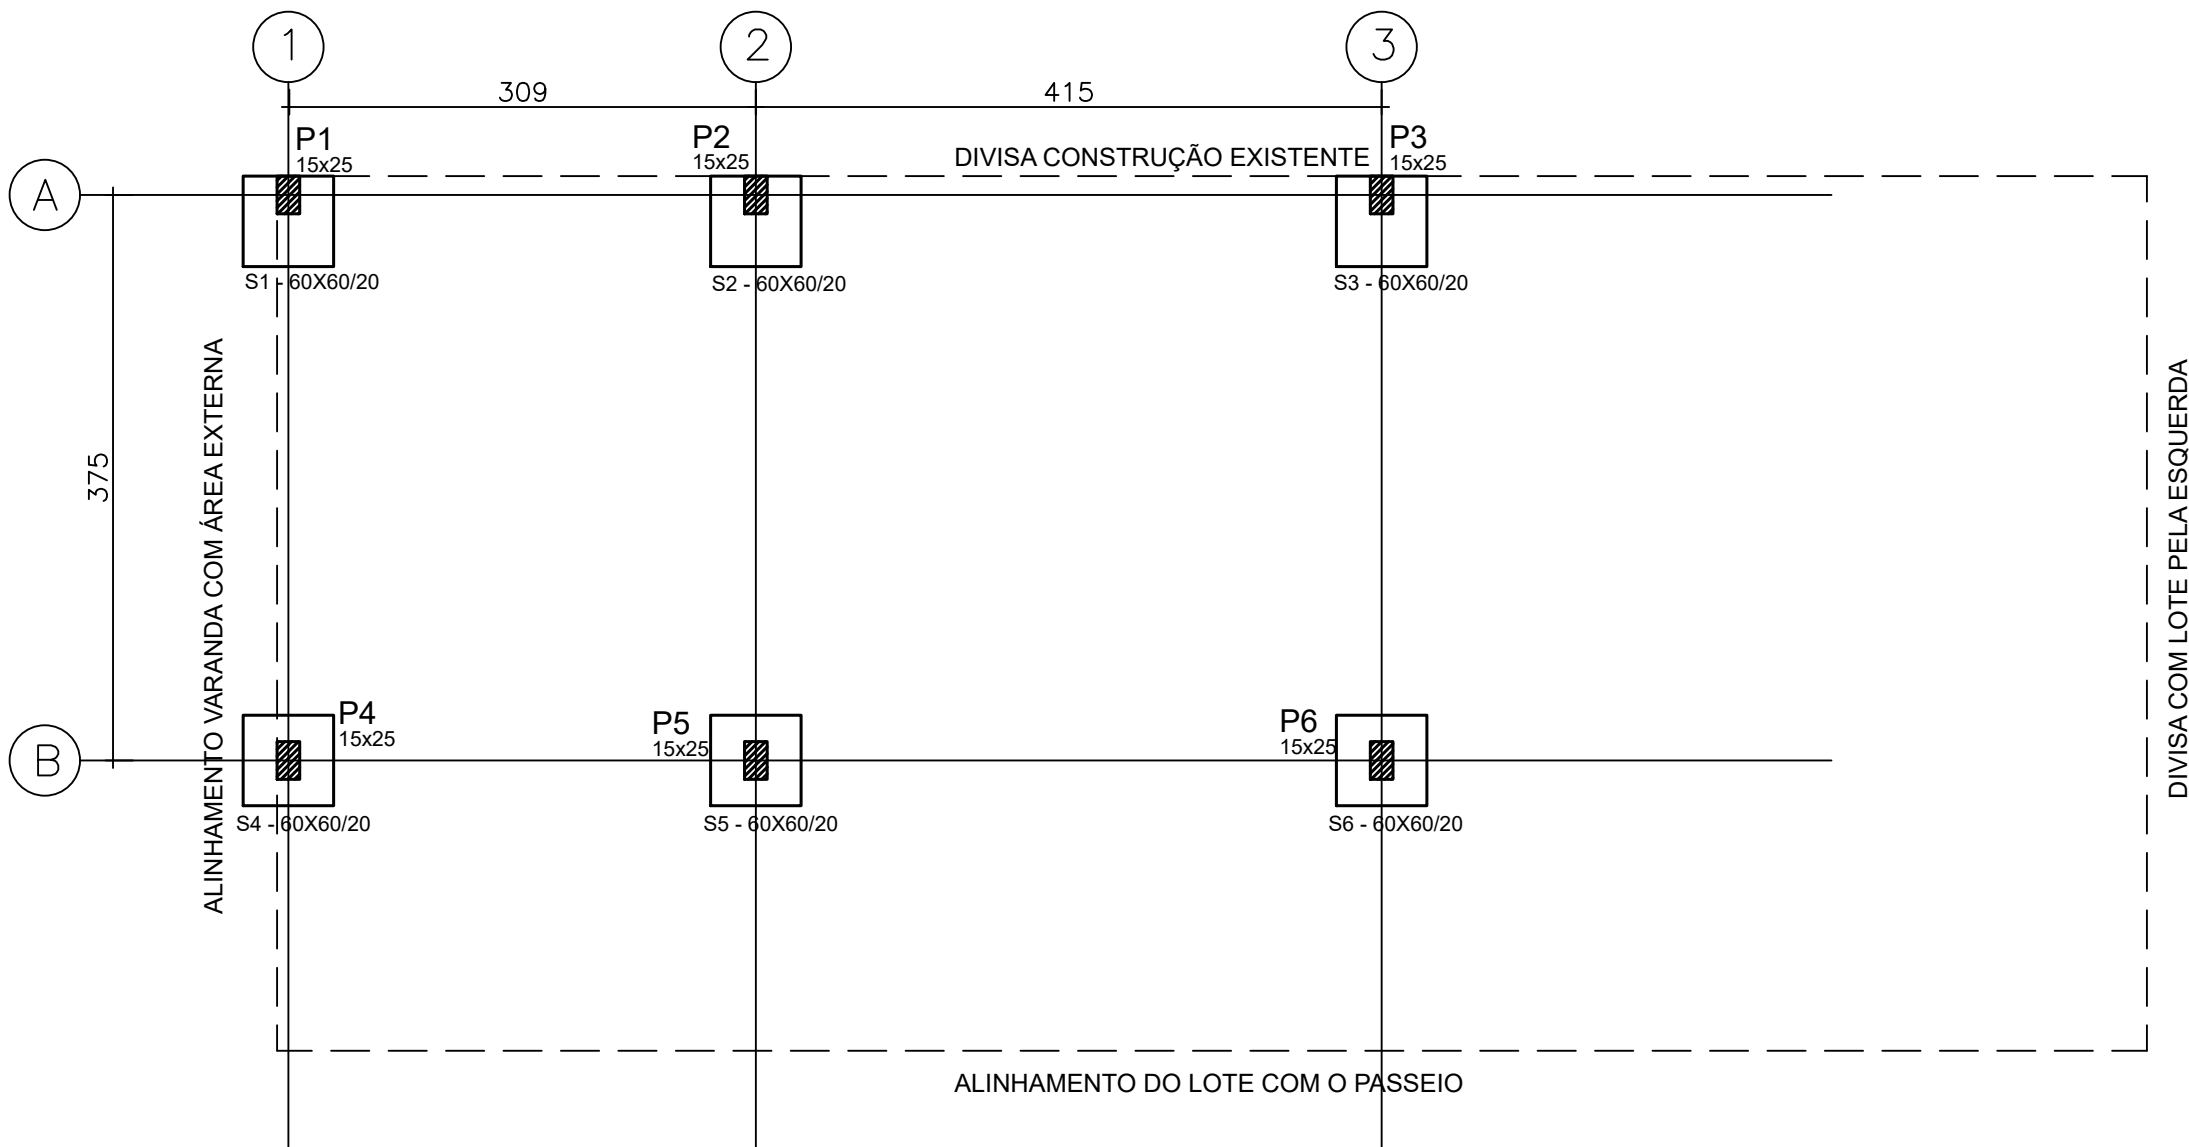


LOCALIZAÇÃO DOS PILARES FARMÁCIA
esc. 1/50

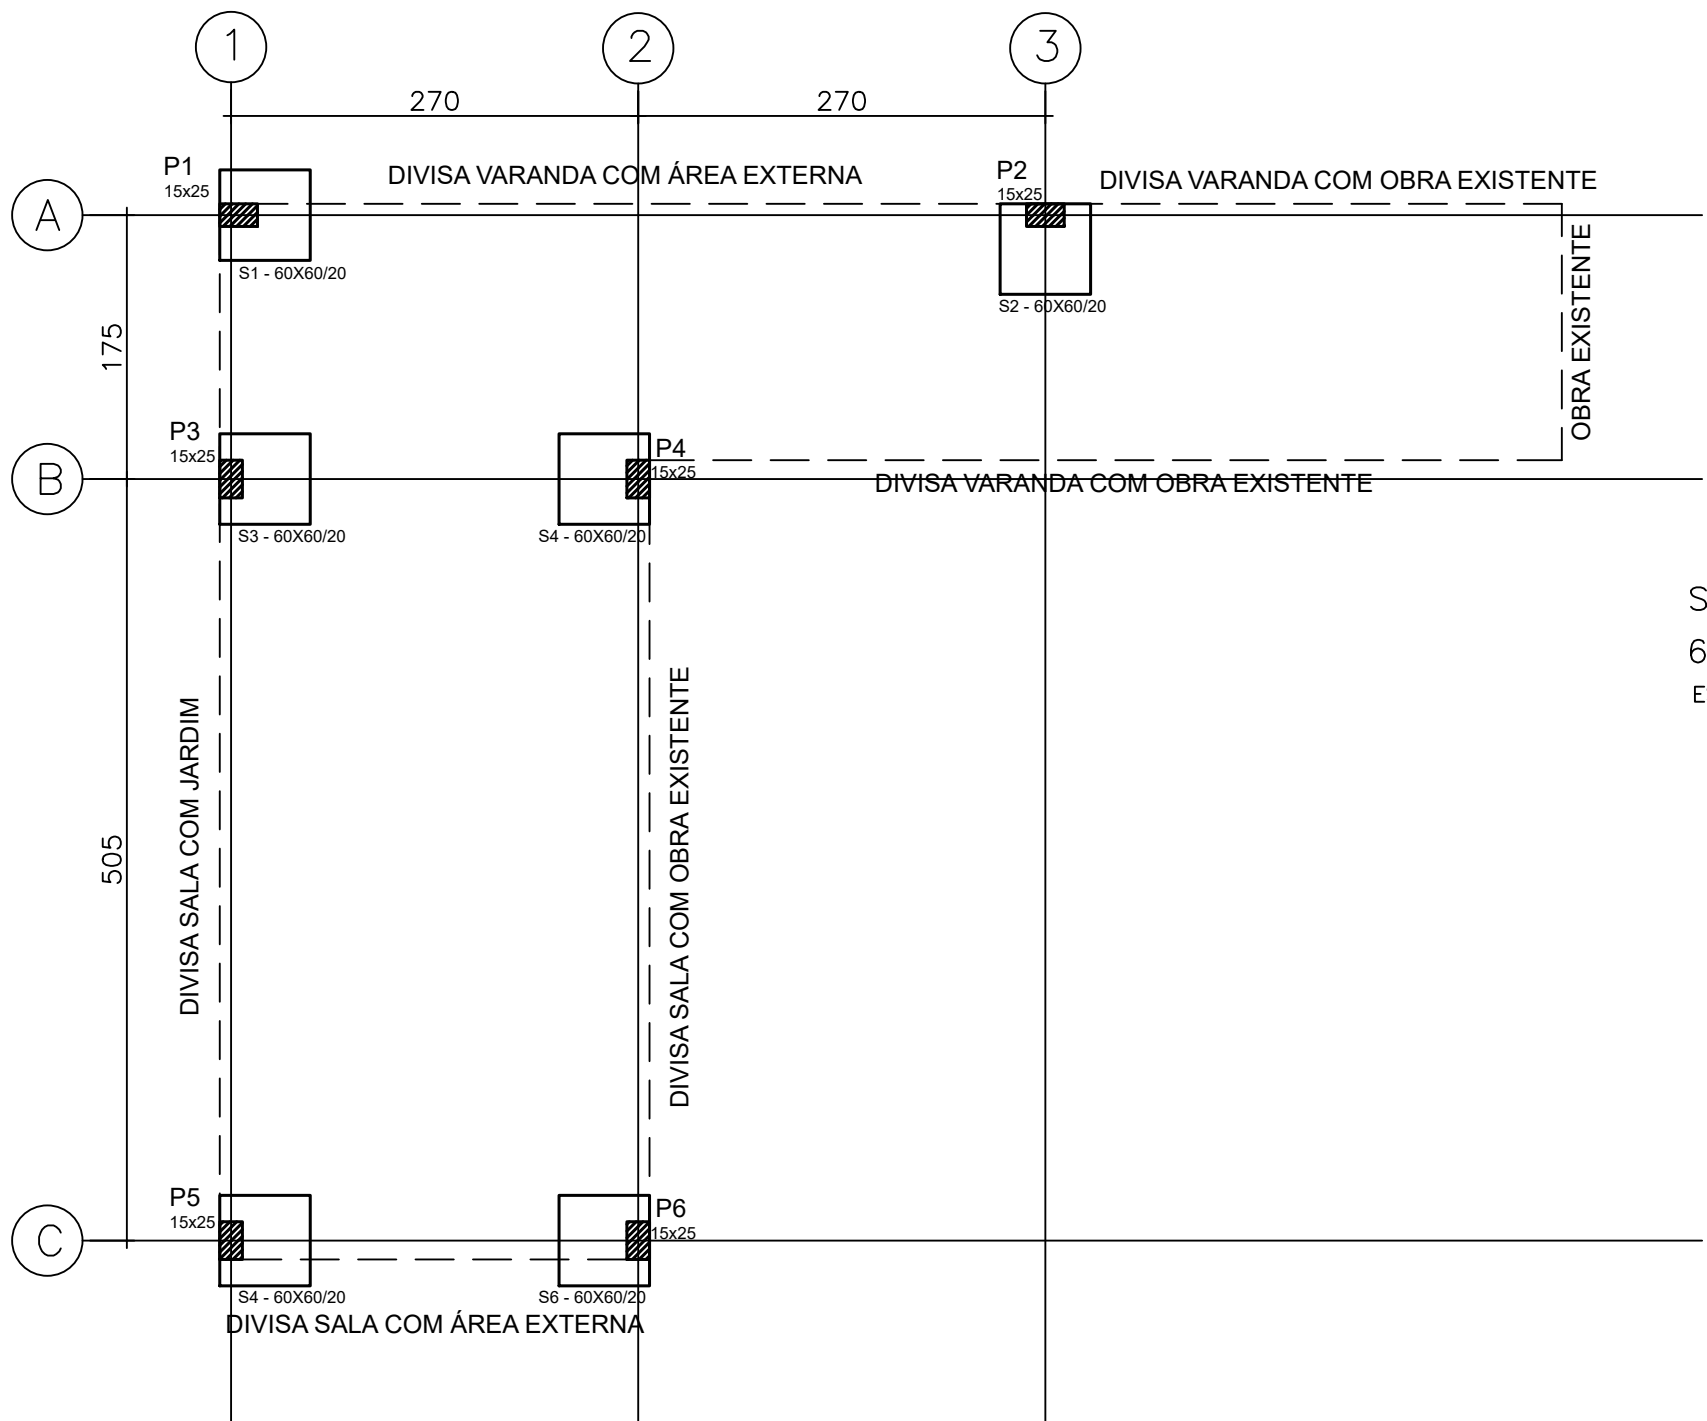


LOCALIZAÇÃO DOS PILARES SALA DOS AGENTES
esc. 1/50

ALINHAMENTO DO LOTE COM O PASSEIO

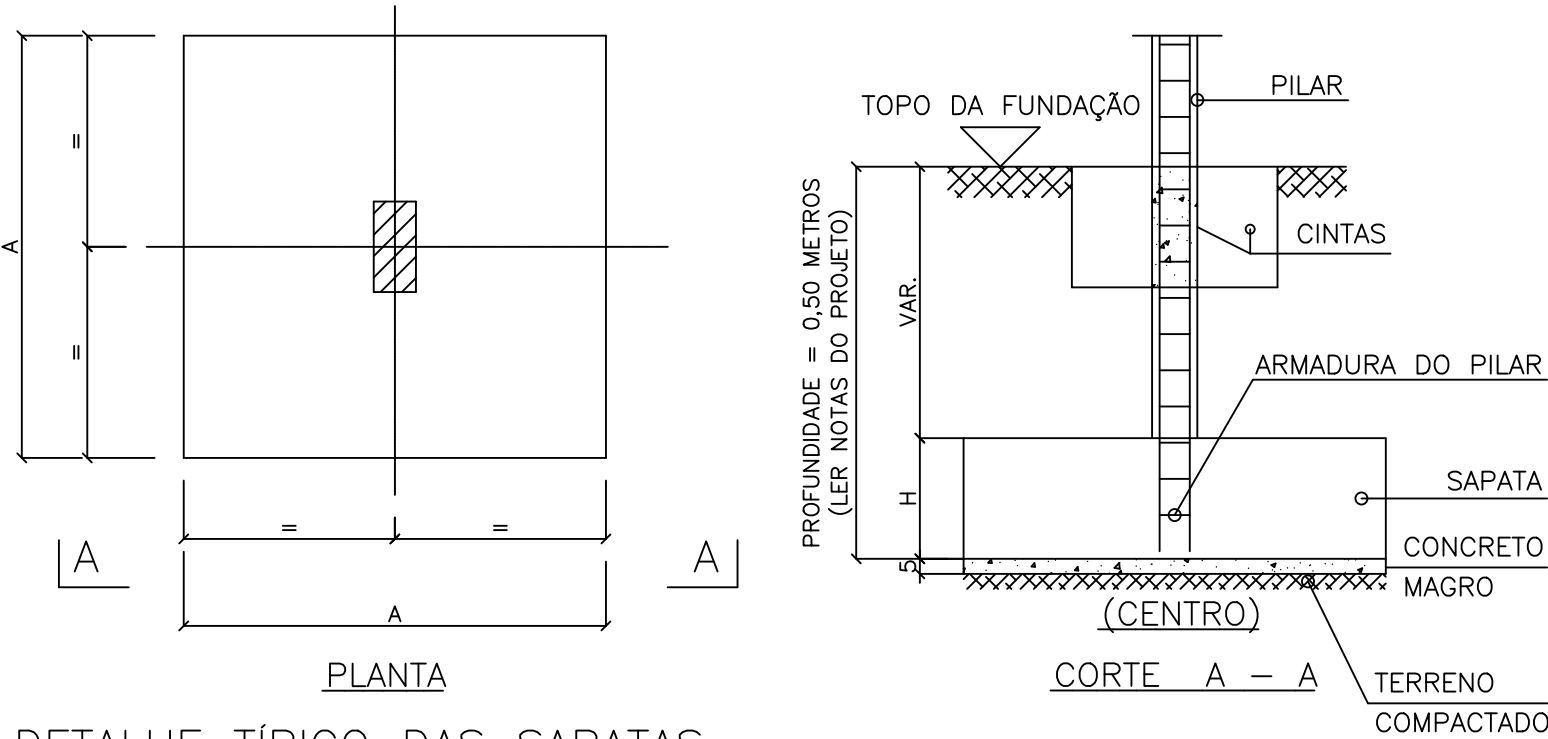

DETALHE TÍPICO DAS SAPATAS
ESCALA 1: 50

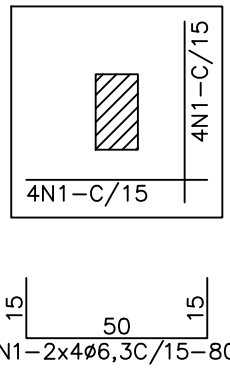

S1=S2=S3=S4=S5=S6
60X60/20
ESCALA 1:25

DIMENSÃO E CARGAS SAPATAS			
SAPATAS	CARGA (ton.)	A	H
S1-S2-S3-S4-S5-S6	2,50	60	20

LISTA DE FERROS SAPATAS			
N	Ø	Quant.	Comprimento Unit.(cm) Total(m)
1	6,3	48	100 48

RESUMO DE AÇO SAPATAS			
Ø	Comp.(m)	kg/m	Peso(kg)
6,3	48	0,245	12
Peso Total			12

VOLUME DE CONCRETO SAPATAS	
V=0,43 M3	

PROJETO BÁSICO DE AMPLIAÇÃO — ADEQUAÇÃO
UNIDADE BÁSICA DE SAÚDE TIPO 2 - BAIRRO SERRA VERDE



SECRETARIA MUNICIPAL DE SAÚDE
PREFEITURA MUNICIPAL DE DIVINÓPOLIS

GLEIDSON GONTIJO DE AZEVEDO — PREFEITO MUNICIPAL

JANETE APARECIDA S. OLIVEIRA — SECRETÁRIA DE GOVERNO

SHEILA SALVINO — SECRETÁRIA DE SAÚDE

RESPONSÁVEL: PREFEITURA MUNICIPAL DE DIVINÓPOLIS/ CNPJ 18.291.351/0001-64

AUTOR PROJETO: DIEGO SOUZA MOTA

CREA: MG 239692/D

PROJETO ESTRUTURAL PARA AMPLIAÇÃO
UBS OSVALDO MACHADO GONTIJO

CONTEÚDO
LOCALIZAÇÃO DAS AMPLIAÇÕES
LOCALIZAÇÃO DOS PILARES
ARMAÇÃO DAS SAPATAS

N. DE PRANCHAS
01/03
ENDEREÇO
RUA GUSTAVO CÂNDIDO, N° 290
BAIRRO SERRA VERDE
CEP 35502-134
DIVINÓPOLIS MG
DATA
SETEMBRO/2025
ESCALA
INDICADAS

LOTE
AI 02
QUADRA
065
ZONA
047
ÁREAS (m²)
DO TERRENO: 898,00m²
EXISTENTE: 428,48m²
A CONSTRUIR: 57,63m²
TOTAL: 486,11m²

Assinantes

Veracidade do documento



Documento assinado digitalmente.
Verifique a veracidade utilizando o QR Code ao lado ou acesse
o site **verificador-assinaturas.plataforma.betha.cloud** e insira o código abaixo:

Q0M**EQR****5JZ****ME4**