
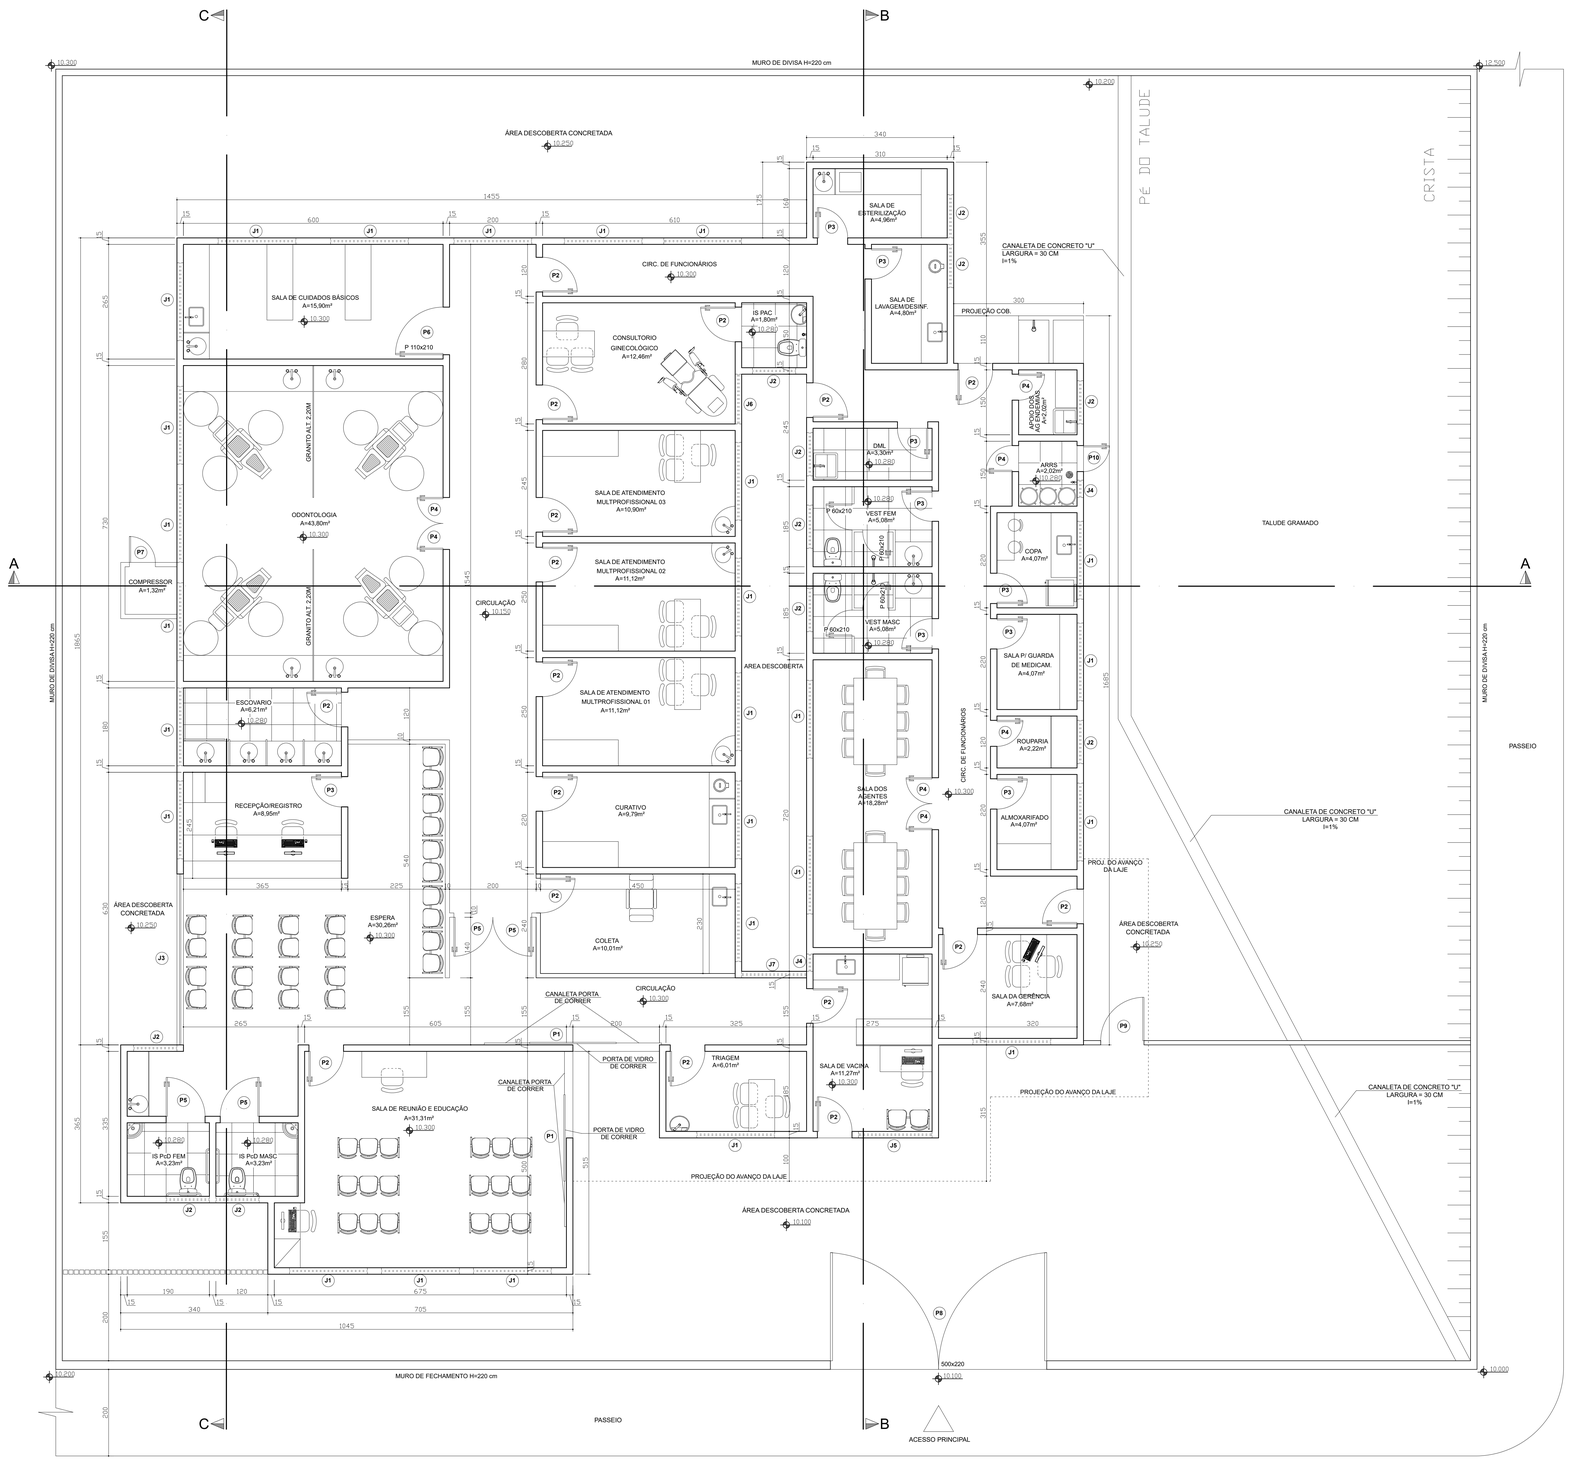


PLANTA BAIXA-UBS BELO VALE
ESC.: 1/50

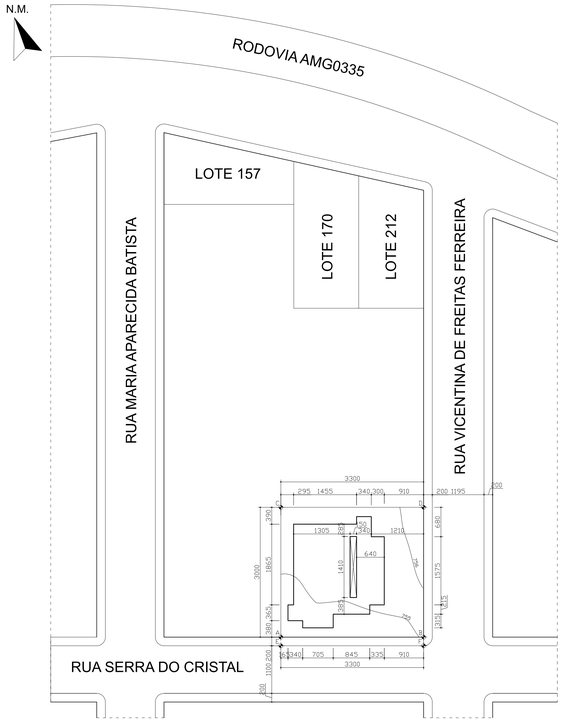

PLANTA DE IMPLANTAÇÃO/SITUAÇÃO
ESC.: 1/1.000

NÍVEIS	
A	10.200
B	10.000
C	10.300
D	12.500
E	10.200
F	10.000

COORDENADAS GEOGRÁFICAS:

Ponto A	:	20°07'39,928" S	44°55'16,957" W
Ponto B	:	20°07'40,313"S	44°55'15,807" W
Ponto C	:	20°07'39,106" S	44°55'16,645" W
Ponto D	:	20°07'39,461" S	44°55'15,495" W
Ponto E	:	20°07'40,086" S	44°55'17,015" W
Ponto F	:	20°07'40,424" S	44°55'15,865" W

QUADRO DE ESQUADRIAS

PORTAS

COD.	DIMENSÕES (LxA)cm	TIPO/FOLHAS	DESCRIÇÃO	QDT.
P1	200x210	CORRER DUAS FOLHAS	PORTA DE ALUMÍNIO, LINHA SUPREMA ACABAMENTO ANODIZADO, TIPO CORRER, COM DUAS FOLHAS, INCLUSIVE VIDRO LISO DE 4MM, FERRAGENS E ACESSÓRIOS	2
P2	80x210	ABRIR UMA FOLHA	PORTA DE ABRIR, MADEIRA DE LEI PRANCHETA PARA PINTURA COMPLETA 80 X 210 CM,COM FERRAGENS EM FERRO LATONADO	16
P3	70x210	ABRIR UMA FOLHA	PORTA DE ABRIR, MADEIRA DE LEI PRANCHETA PARA PINTURA COMPLETA 70 X 210 CM,COM FERRAGENS EM FERRO LATONADO	8
P4	120x210	ABRIR DUAS FOLHAS	PORTA DE ABRIR, MADEIRA DE LEI PRANCHETA PARA PINTURA COMPLETA 1,20 X 2,10 CM DUAS FOLHAS ,COM FERRAGENS EM FERRO LATONADO	7
P5	90x210	ABRIR UMA FOLHA	PORTA DE ABRIR, MADEIRA DE LEI PRANCHETA PARA PINTURA COMPLETA 90 X 210 CM, COM FERRAGENS EM FERRO LATONADO	4
P6	110x210	ABRIR UMA FOLHA	PORTA DE MADEIRA DE LEI - 1,10X2,10 - UMA FOLHA	1
P7	60x120	ABRIR UMA FOLHA	PORTA DE ABRIR, 01 FOLHA, EM CHAPA 14 SAE 1020 - PADRÃO SEDS	1
P8	500x220	ABRIR DUAS FOLHAS	PORTÃO DE GRADE COLOCADO COM CADEADO	1
P9	100x240	ABRIR UMA FOLHA	PORTÃO DE FERRO PADRÃO, EM CHAPA (TIPO LAMBRI), COLOCADO COM CADEADO	1
P10	60X210	ABRIR UMA FOLHA	PORTA COMPLETA, ESTRUTURA E MARCO EM CHAPA DOBRADA	1

JANELAS

COD.	DIMENSÕES (LxA/PEITORIL)	TIPO	DESCRIÇÃO	QDT.
J1	180 x 60 /180	CORRER QUATRO FOLHAS (DUAS FIXAS)	JANELA DE ALUMÍNIO, LINHA SUPREMA ACABAMENTO ANODIZADO, TIPO CORRER COM CONTRAMARCO, INCLUSIVE VIDRO LISO DE 4MM, FERRAGENS E ACESSÓRIOS	26
J2	100x60/180	CORRER DUAS FOLHAS	JANELA DE ALUMÍNIO, LINHA SUPREMA ACABAMENTO ANODIZADO, TIPO CORRER COM CONTRAMARCO, INCLUSIVE VIDRO LISO DE 4MM, FERRAGENS E ACESSÓRIOS	11
J3	395x140 /100	CORRER QUATRO FOLHAS (DUAS FIXAS)	JANELA DE ALUMÍNIO, LINHA SUPREMA ACABAMENTO ANODIZADO, TIPO CORRER COM CONTRAMARCO, INCLUSIVE VIDRO LISO DE 4MM, FERRAGENS E ACESSÓRIOS	1
J4	40x60/180	MAXIM-AR	JANELA DE ALUMÍNIO, LINHA SUPREMA ACABAMENTO ANODIZADO, COM CONTRAMARCO, INCLUSIVE VIDRO LISO DE 4MM, FERRAGENS E ACESSÓRIOS	2
J5	170 x 60/180	CORRER DUAS FOLHAS	JANELA DE ALUMÍNIO, LINHA SUPREMA ACABAMENTO ANODIZADO, TIPO CORRER COM CONTRAMARCO, INCLUSIVE VIDRO LISO DE 4MM, FERRAGENS E ACESSÓRIOS	1
J6	115x 60 / 180	CORRER DUAS FOLHAS	JANELA DE ALUMÍNIO, LINHA SUPREMA ACABAMENTO ANODIZADO, TIPO CORRER COM CONTRAMARCO, INCLUSIVE VIDRO LISO DE 4MM, FERRAGENS E ACESSÓRIOS	1
J7	150x140/ 180	CORRER DUAS FOLHAS	JANELA DE ALUMÍNIO, LINHA SUPREMA ACABAMENTO ANODIZADO, TIPO CORRER COM CONTRAMARCO, INCLUSIVE VIDRO LISO DE 4MM, FERRAGENS E ACESSÓRIOS	1

OBSERVAÇÕES:

TODAS AS JANELAS SERÃO INSTALADAS COM PEITORIL EM GRANITO CINZA ANDORINHA, ESP. 2cm C/ FACES APARENTES POLIDAS E ACABAMENTO DAS QUINAS ARREDONDADO , INCLINAÇÃO DA PEÇA 2% O LADO INTERNO PACIENDO A ALVENARIA E LADO EXTERNO COM PINGADEIRA DE 2cm

** PREVER INSTALAÇÃO DE TELA METÁLICA TIPO MOSQUITEIRO JUNTO AO CONTRAMARCO DA JANELA

EM TODAS AS JANELAS SERÃO INSTALADAS GRADE FIXA DE FERRO.

PREFEITURA MUNICIPAL DE DIVINÓPOLIS
SEMUSA
SECRETARIA MUNICIPAL DE SAÚDE
AV. PARANÁ, Nº 2777 - JARDIM BELVEDERE II - DIVINÓPOLIS/MG
CEP:35.501-170 - TEL:(37) 3229-8167

Nº REVISÃO	DATA	FEITA POR	DESCRIÇÃO RESUMIDA DA REVISÃO

OBSERVAÇÕES:

1. ESTE PROJETO É PROPRIEDADE DO PROJETISTA REGISTRADO NO SELO. CONFORME LEI Nº 5194/66 NÃO DEVE SER UTILIZADO PARA QUALQUER OUTRA FINALIDADE QUE NÃO SE RELACIONE COM A EXECUÇÃO DA PRESENTE EDIFICAÇÃO, SENDO TERMINANTEMENTE VEDADA SUA COLOCAÇÃO À DISPOSIÇÃO DE TERCEIROS.
2. O PROJETISTA NÃO SE RESPONSABILIZARÁ POR EVENTUAIS ALTERAÇÕES DESTE PROJETO DURANTE SUA EXECUÇÃO. QUALQUER MODIFICAÇÃO, O MESMO DEVE SER CONTACTADO.
3. ESTE PROJETO FOI BASEADO NO LAY-OUT E INFORMAÇÕES FORNECIDAS PELO ARQUITETO OU PROPRIETÁRIO.
4. QUALQUER MODIFICAÇÃO OU DÚVIDA DEVERÁ SER IMEDIATAMENTE COMUNICADA POR ESCRITO AO PROJETISTA.

TIPO DE PROJETO:
- [ ] CROQUI
- [ ] ANTEPROJETO
- [x] BÁSICO
- [ ] EXECUTIVO
- [ ] AS BUILT

ASSINATURAS:

PROP.: PREFEITURA MUNICIPAL DE DIVINÓPOLIS - CNPJ: 18.291.351/0001-64

AP.: DIEGO SOUZA MOTA - CREA: MG 239.692/D

RT.: DIEGO SOUZA MOTA - CREA: MG 239.692/D

TITULO:

PROJETO BÁSICO - UBS BELO VALE

CONTEÚDO:
PLANTA BAIXA - UBS BELO VALE
PLANTA DE IMPLANTAÇÃO/SITUAÇÃO


ÁREA CONSTRUÍDA: 459,21 m²
ÁREA DO LOTE: 990,00 m²

LOCAL:
RUA SERRA DO CRISTAL, QUADRA 106, ZONA 02
RANCHO ALEGRE
DIVINÓPOLIS - MG


DESENHO: DIEGO MOTA
DATA: AGOSTO/2026
ESCALA: INDICADAS

PRANCHA: 01/02


Assinado digitalmente por DIEGO SOUZA MOTA. Verifique a autenticidade em verificador.betha.cloud e insira o código RNE-PXP-NL8-0JG.

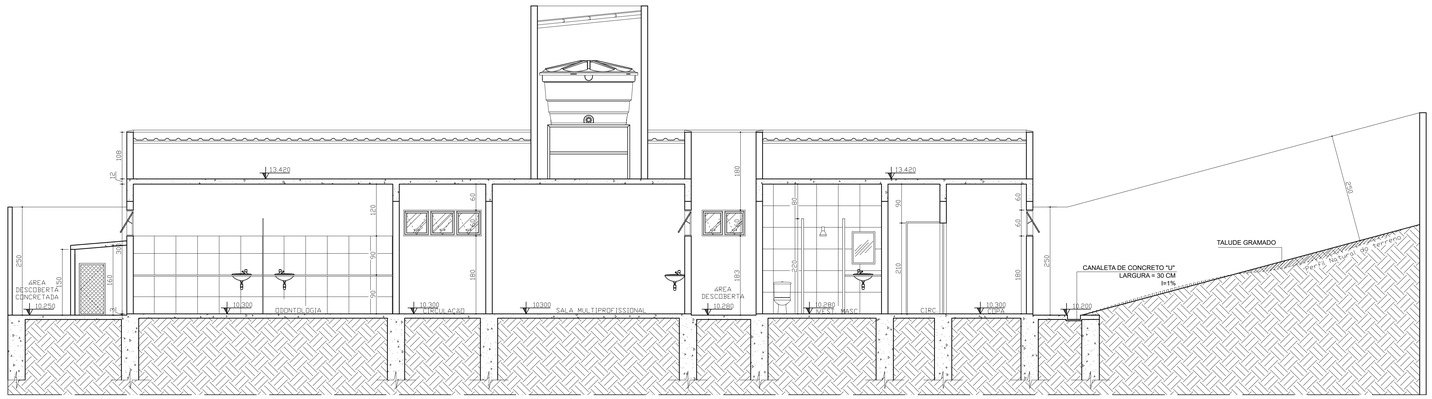


CORTE A-A
ESC.: 1/50

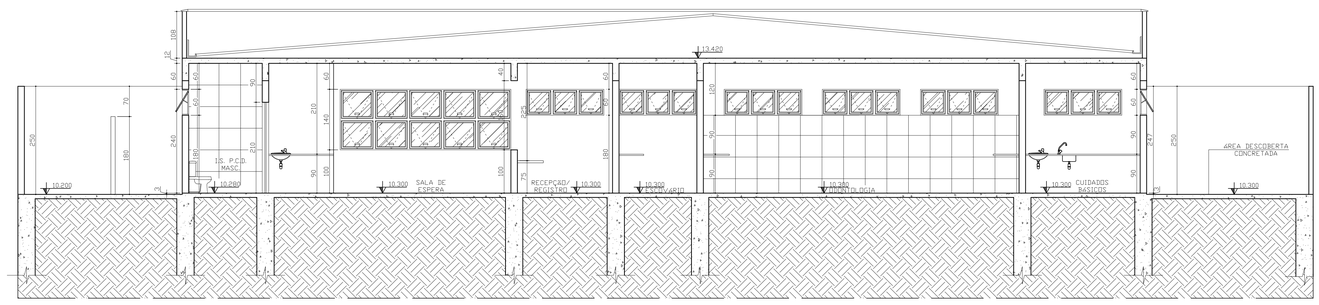


CORTE C-C
ESC.: 1/50

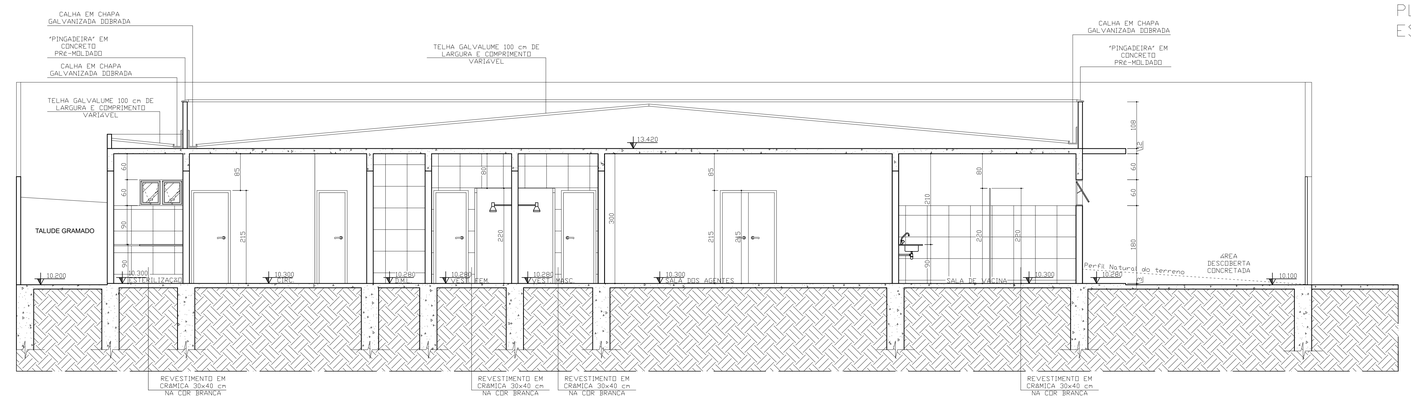

CORTE B-B
ESC.: 1/50

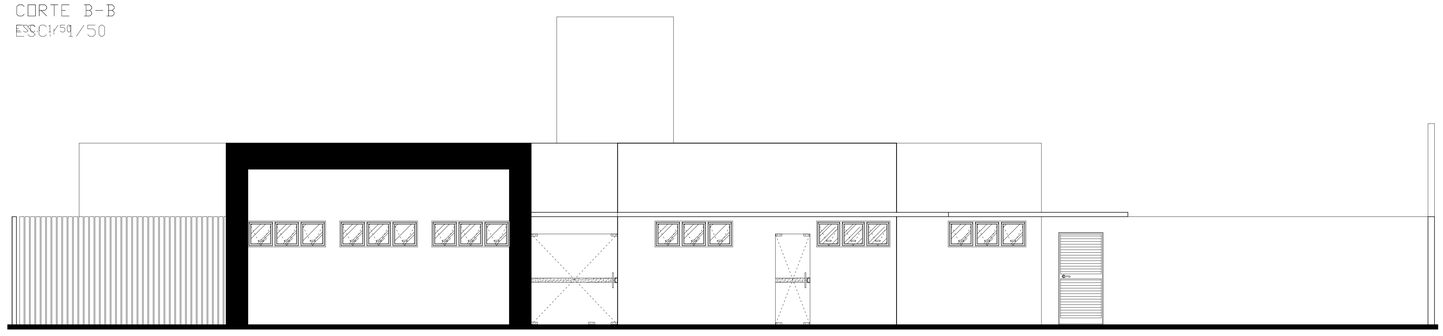

FACHADA FRONTAL
ESC.: 1/50

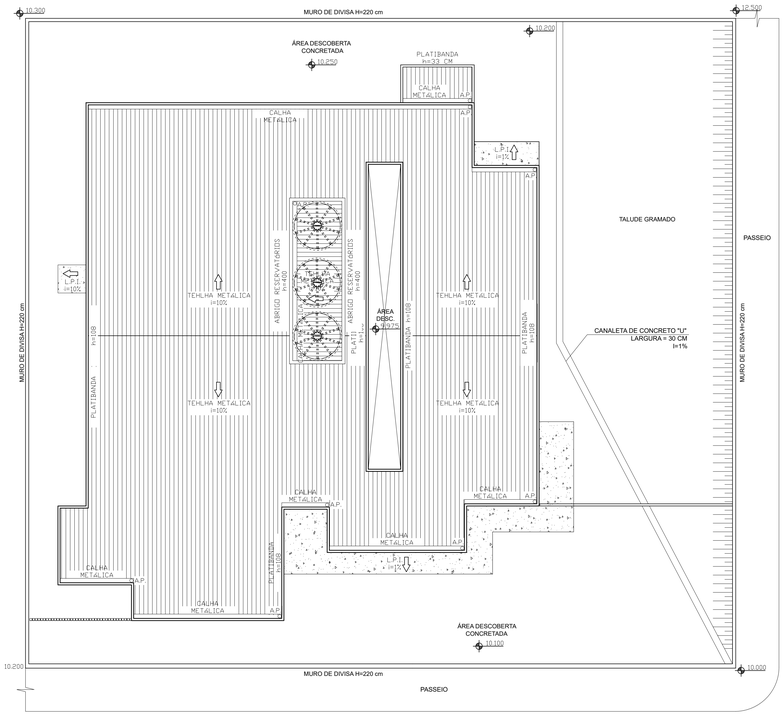

PLANTA DE COBERTURA
ESC.: 1/100

PREFEITURA MUNICIPAL DE DIVINÓPOLIS
SEMUSA
SECRETARIA MUNICIPAL DE SAÚDE
AV. PARANÁ, Nº 2777 - JARDIM BELVEDERE II - DIVINÓPOLIS/MG
CEP:35.501-170 - TEL:(37) 3229-8167

Nº REVISÃO	DATA	FEITA POR	DESCRIÇÃO RESUMIDA DA REVISÃO

OBSERVAÇÕES:

1. ESTE PROJETO É PROPRIEDADE DO PROJETISTA REGISTRADO NO SELO. CONFORME LEI Nº. 5194/66 NÃO DEVE SER UTILIZADO PARA QUALQUER OUTRA FINALIDADE QUE NÃO SE RELACIONE COM A EXECUÇÃO DA PRESENTE EDIFICAÇÃO, SENDO TERMINANTEMENTE VEDADA SUA COLOCAÇÃO À DISPOSIÇÃO DE TERCEIROS.
2. O PROJETISTA NÃO SE RESPONSABILIZARÁ POR EVENTUAIS ALTERAÇÕES DESTE PROJETO DURANTE SUA EXECUÇÃO, QUALQUER MODIFICAÇÃO, O MESMO DEVE SER CONTACTADO.
3. ESTE PROJETO FOI BASEADO NO LAY-OUT E INFORMAÇÕES FORNECIDAS PELO ARQUITETO OU PROPRIETÁRIO.
4. QUALQUER MODIFICAÇÃO OU DÚVIDA DEVERÁ SER IMEDIATAMENTE COMUNICADA POR ESCRITO AO PROJETISTA.

TIPO DE PROJETO:
- [ ] CROQUI
- [ ] ANTEPROJETO
- [x] BÁSICO
- [ ] EXECUTIVO
- [ ] AS BUILT

ASSINATURAS:

PROP.: PREFEITURA MUNICIPAL DE DIVINÓPOLIS - CNPJ: 18.291.351/0001-64

AP.: DIEGO SOUZA MOTA - CREA: MG 239.692/D

RT.: DIEGO SOUZA MOTA - CREA: MG 239.692/D

TÍTULO:

PROJETO BÁSICO - UBS BELO VALE

CONTEÚDO:
CORTE A-A
CORTE B-B
CORTE C-C
FACHADA FRONTAL
PLANTA DE COBERTURA

ÁREA CONSTRUÍDA: 459,21 m²
ÁREA DO LOTE: 990,00 m²

LOCAL:
RUA SERRA DO CRISTAL, QUADRA 106, ZONA 02
RANCHO ALEGRE
DIVINÓPOLIS - MG.

PRANCHA: 02/02

DESENHO: DIEGO MOTA | DATA: AGOSTO/2026 | ESCALA: INDICADAS

Assinado digitalmente por DIEGO SOUZA MOTA. Verifique a autenticidade em verificador.betha.cloud e insira o código RNE-PXP-NL8-0JG.

B | NoPaper

Data de criação do documento: 02/09/2026 às 15:21:47

Assinantes

DIEGO SOUZA MOTA

Assinou em 02/09/2026 às 15:21:48 com o certificado avançado da Betha Sistemas e possui a identidade verificada com o CPF ***.849.056-**.

Eu, DIEGO SOUZA MOTA, estou ciente das normas descritas na Lei nº 14.063/2020, no que se refere aos tipos de assinaturas consideradas como válidas para a prática de atos e interações pelos Entes Públicos.

Veracidade do documento

Documento assinado digitalmente.
Verifique a veracidade utilizando o QR Code ao lado ou acesse o site **verificador.betha.cloud** e insira o código abaixo:

RNE-PXP-NL8-0JG