
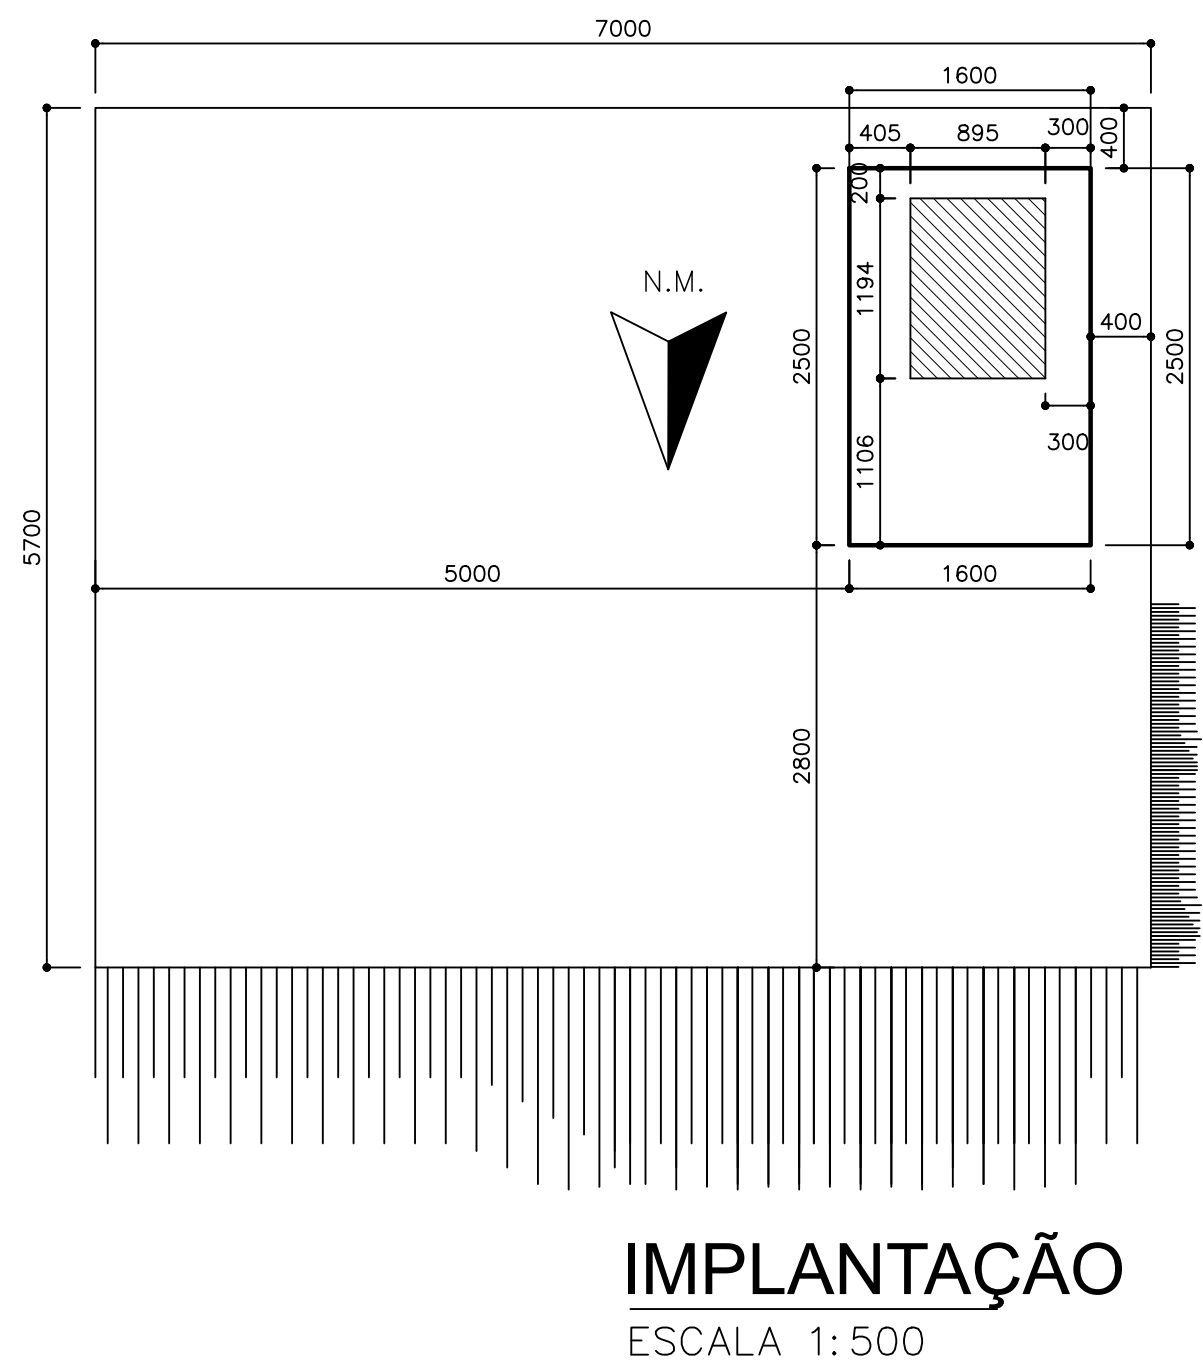
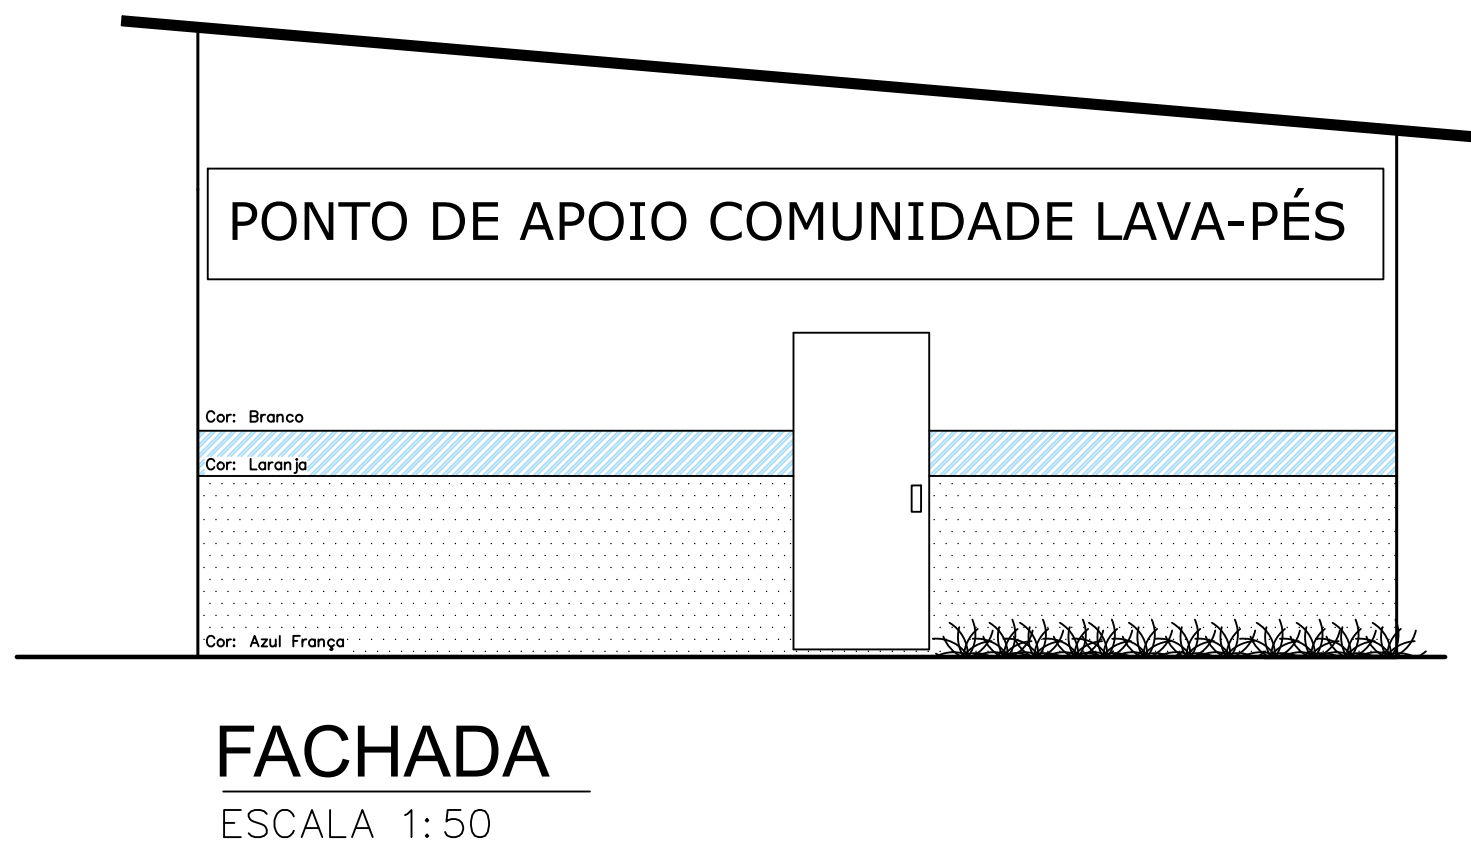
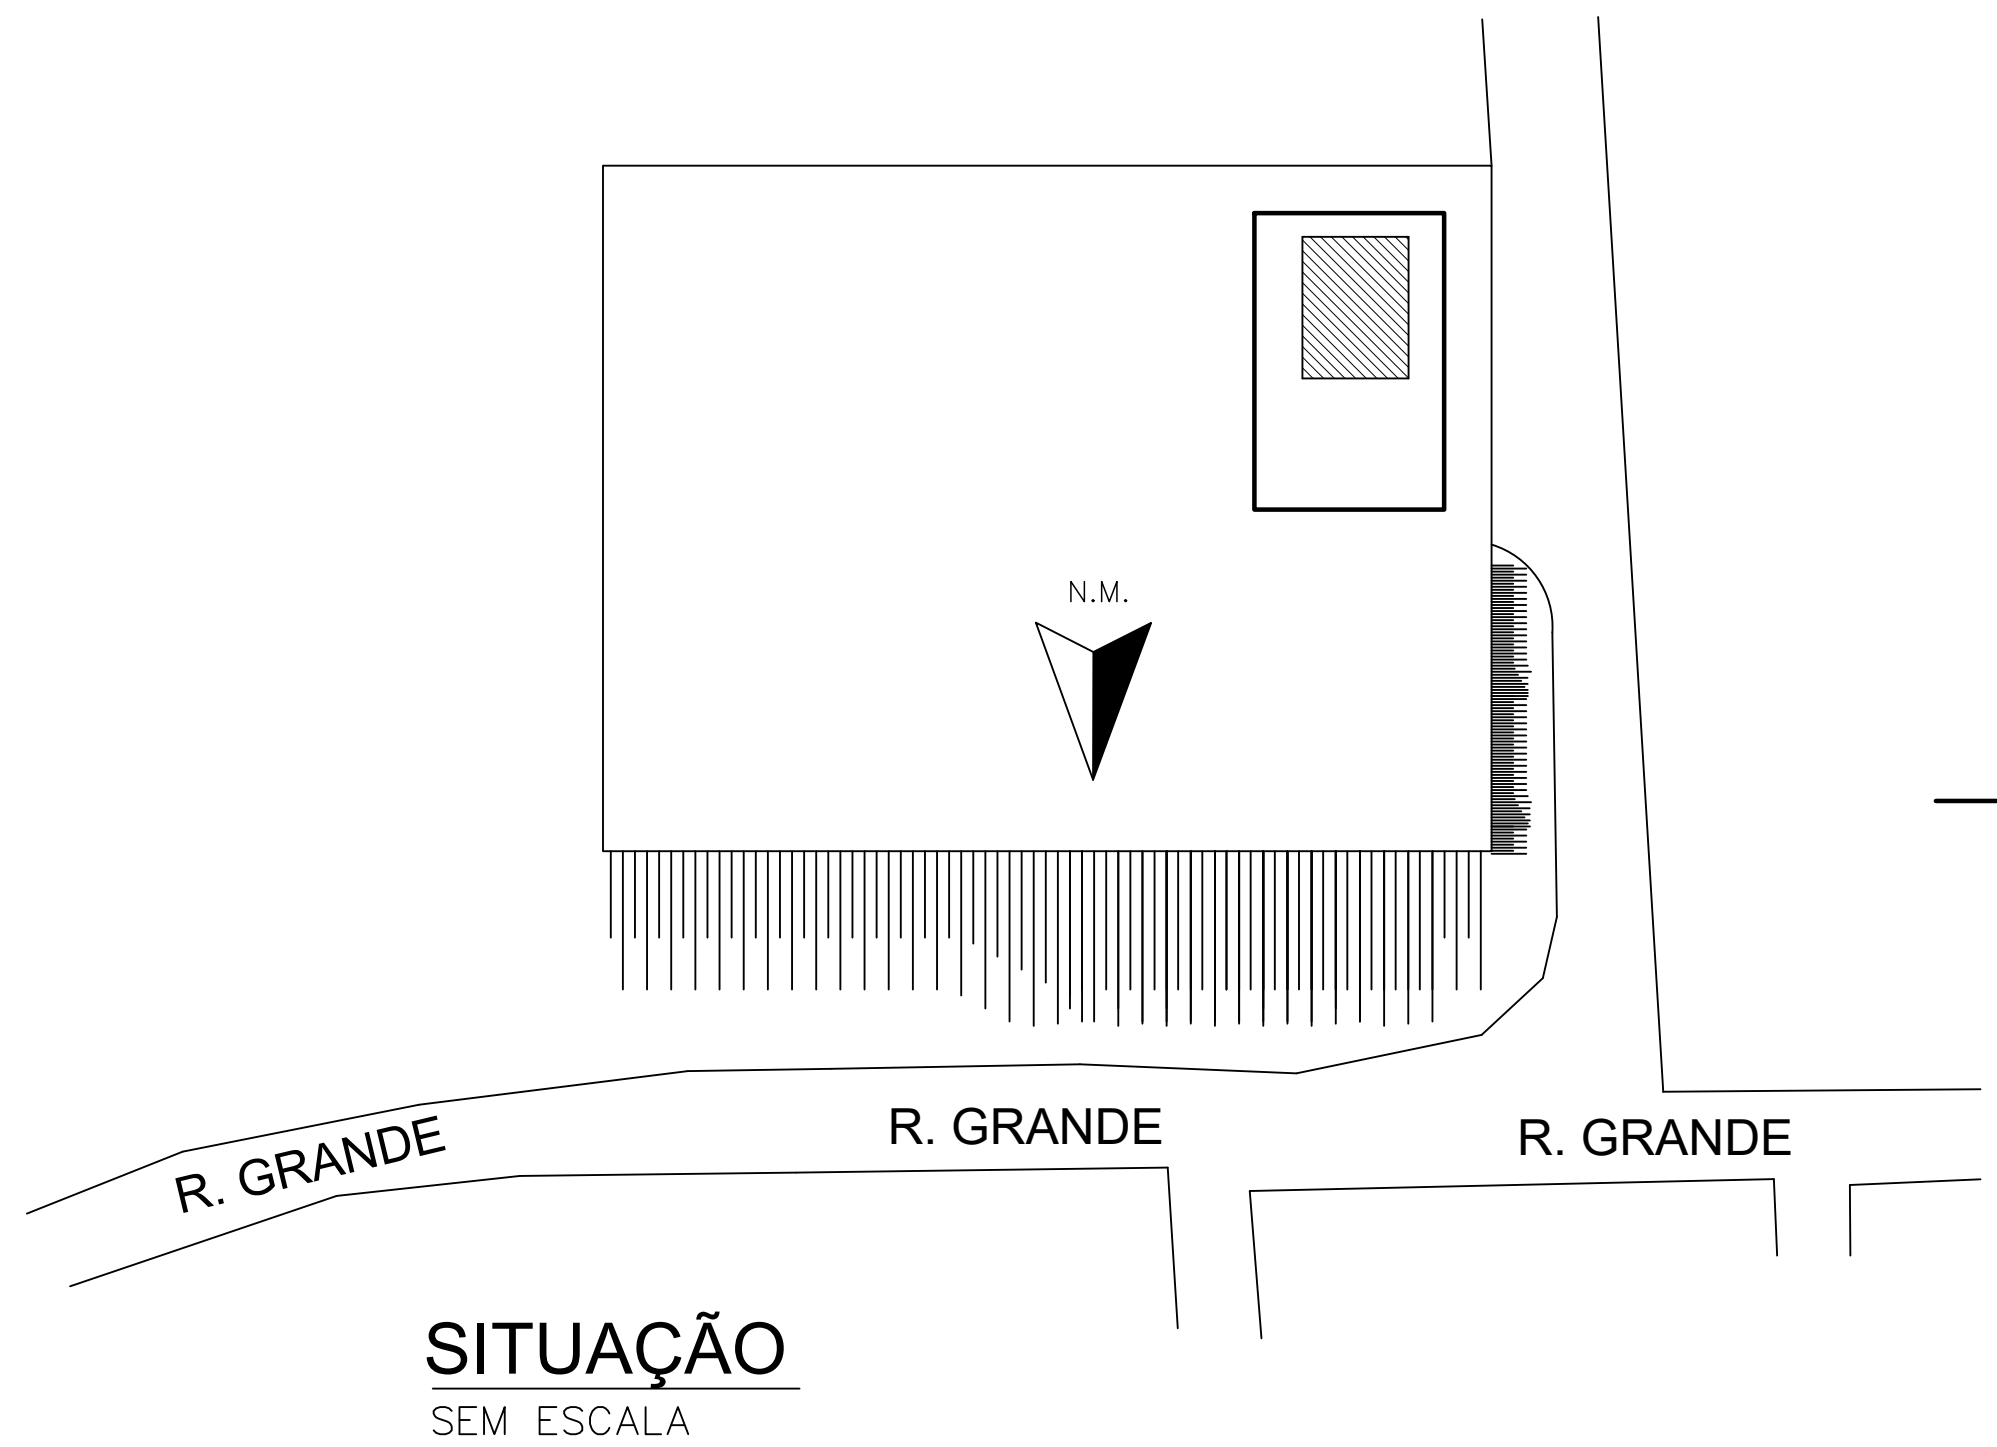
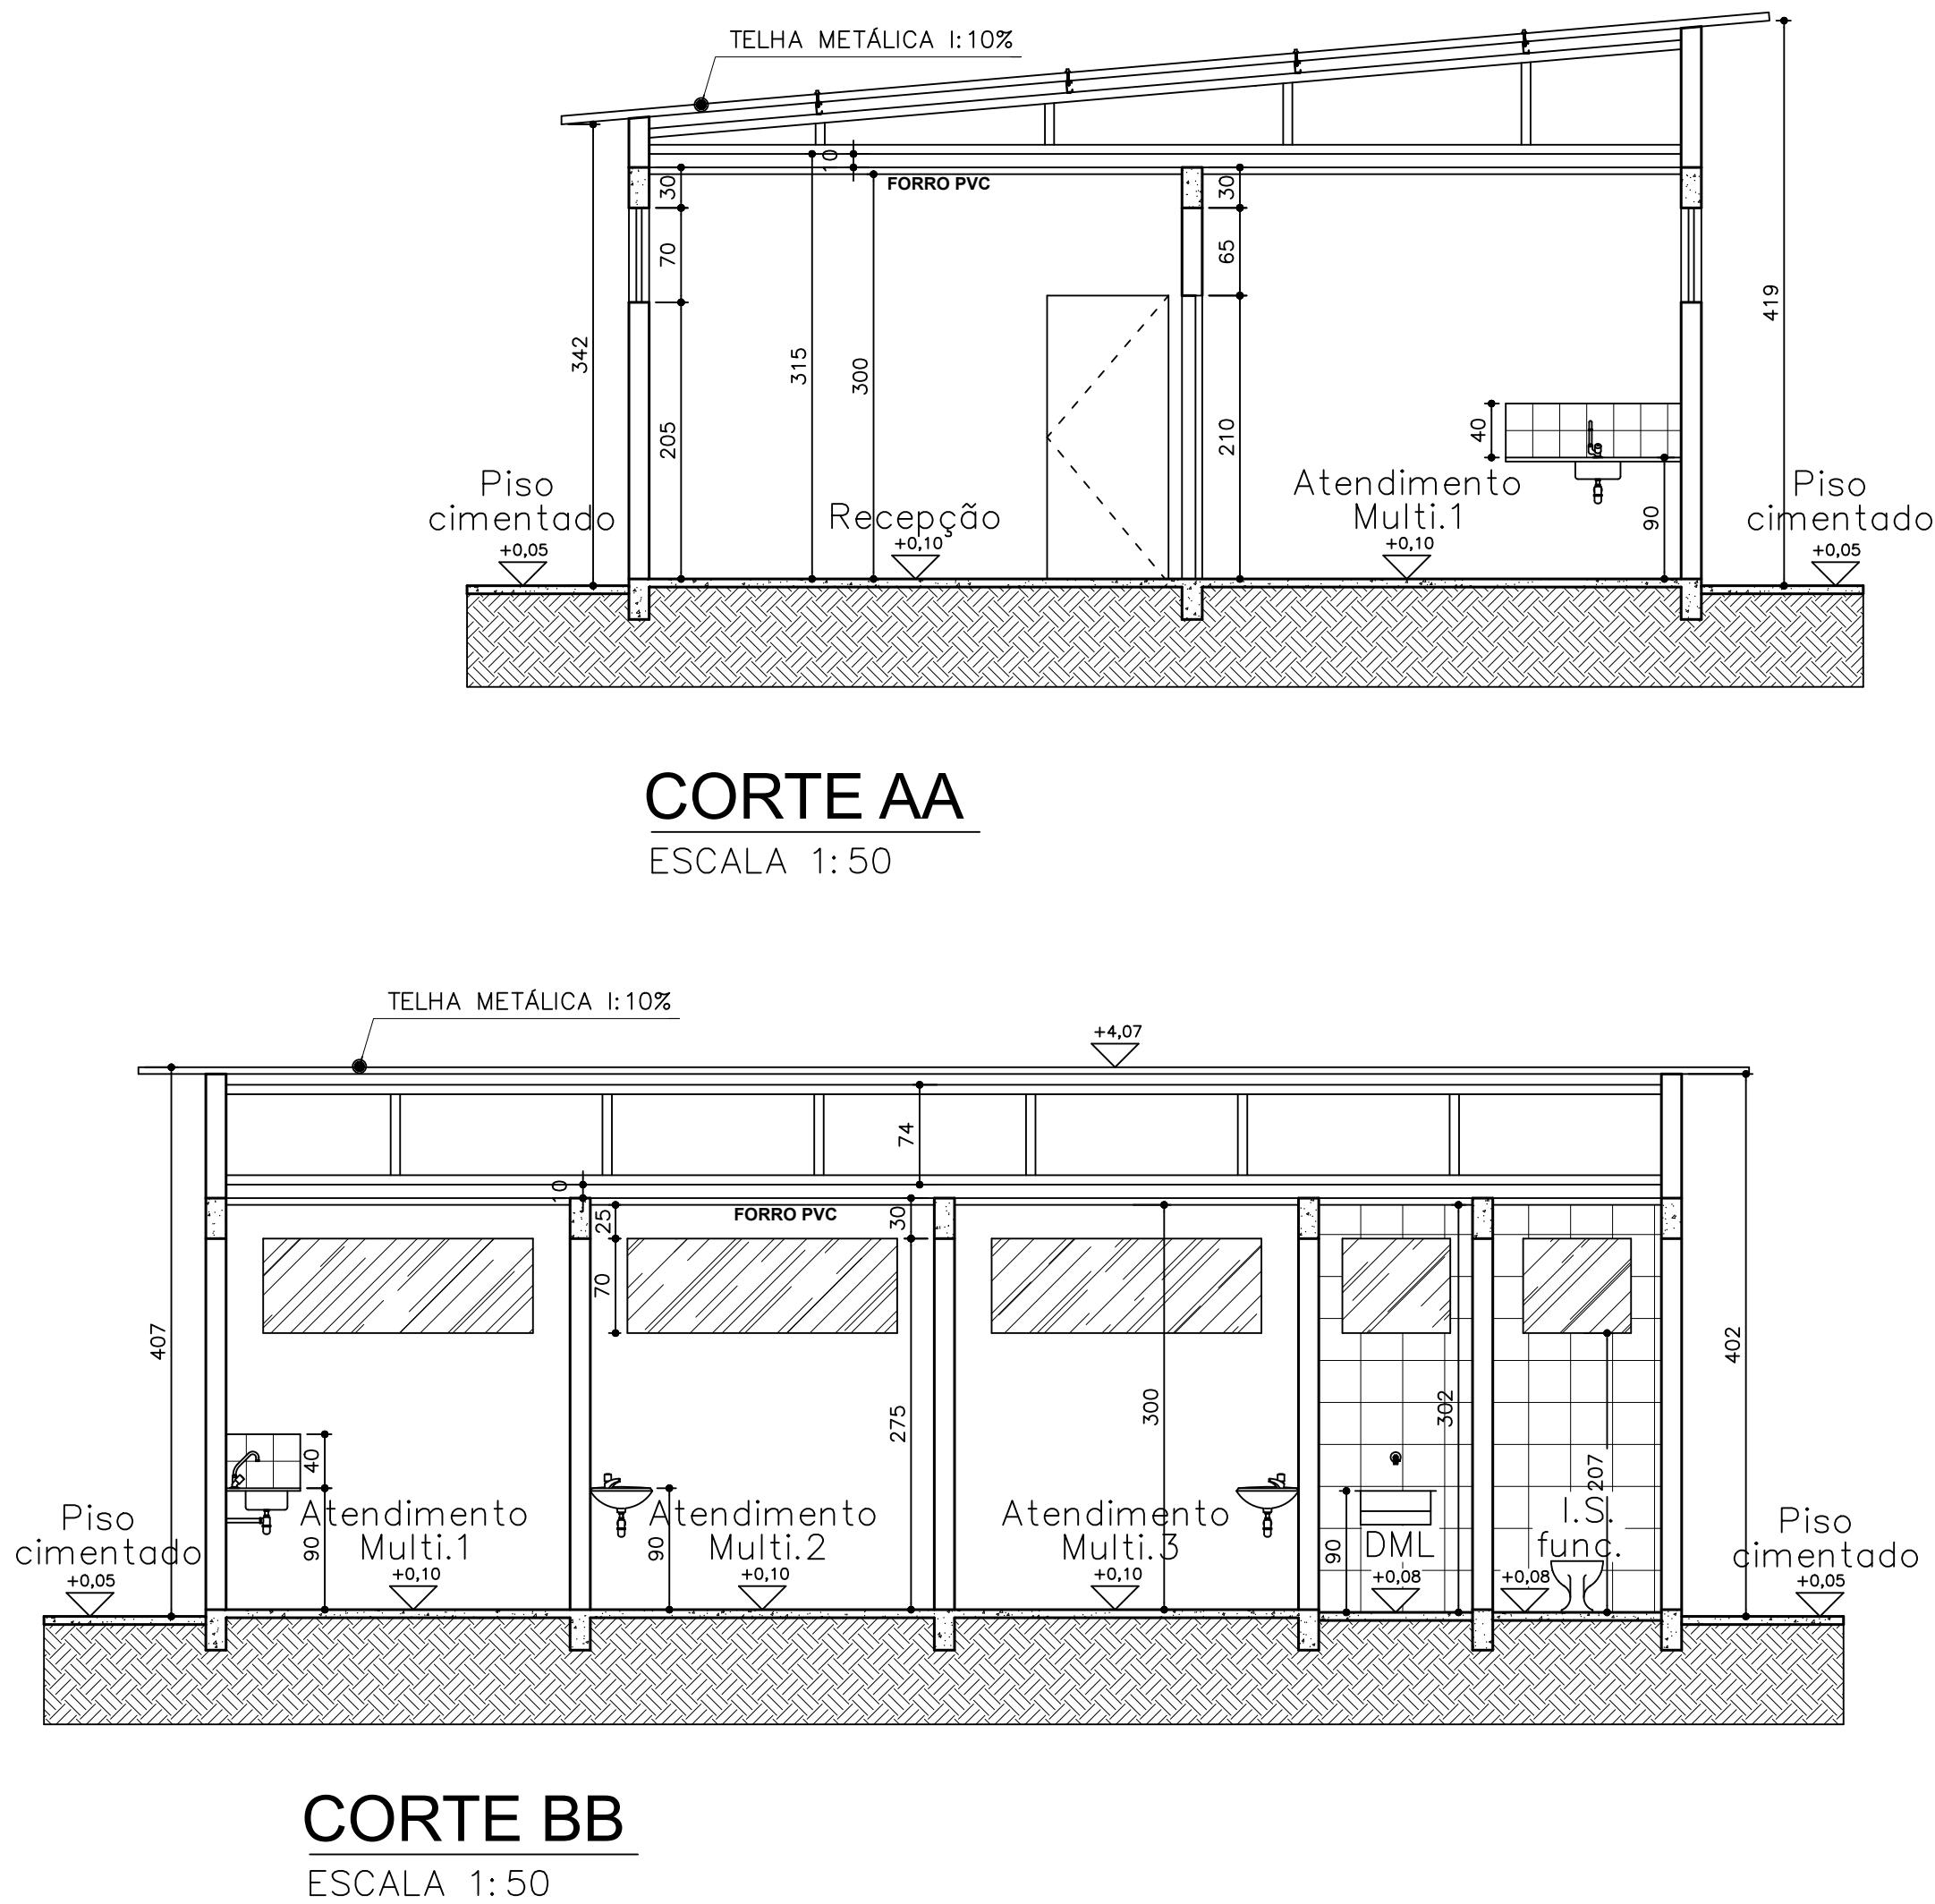
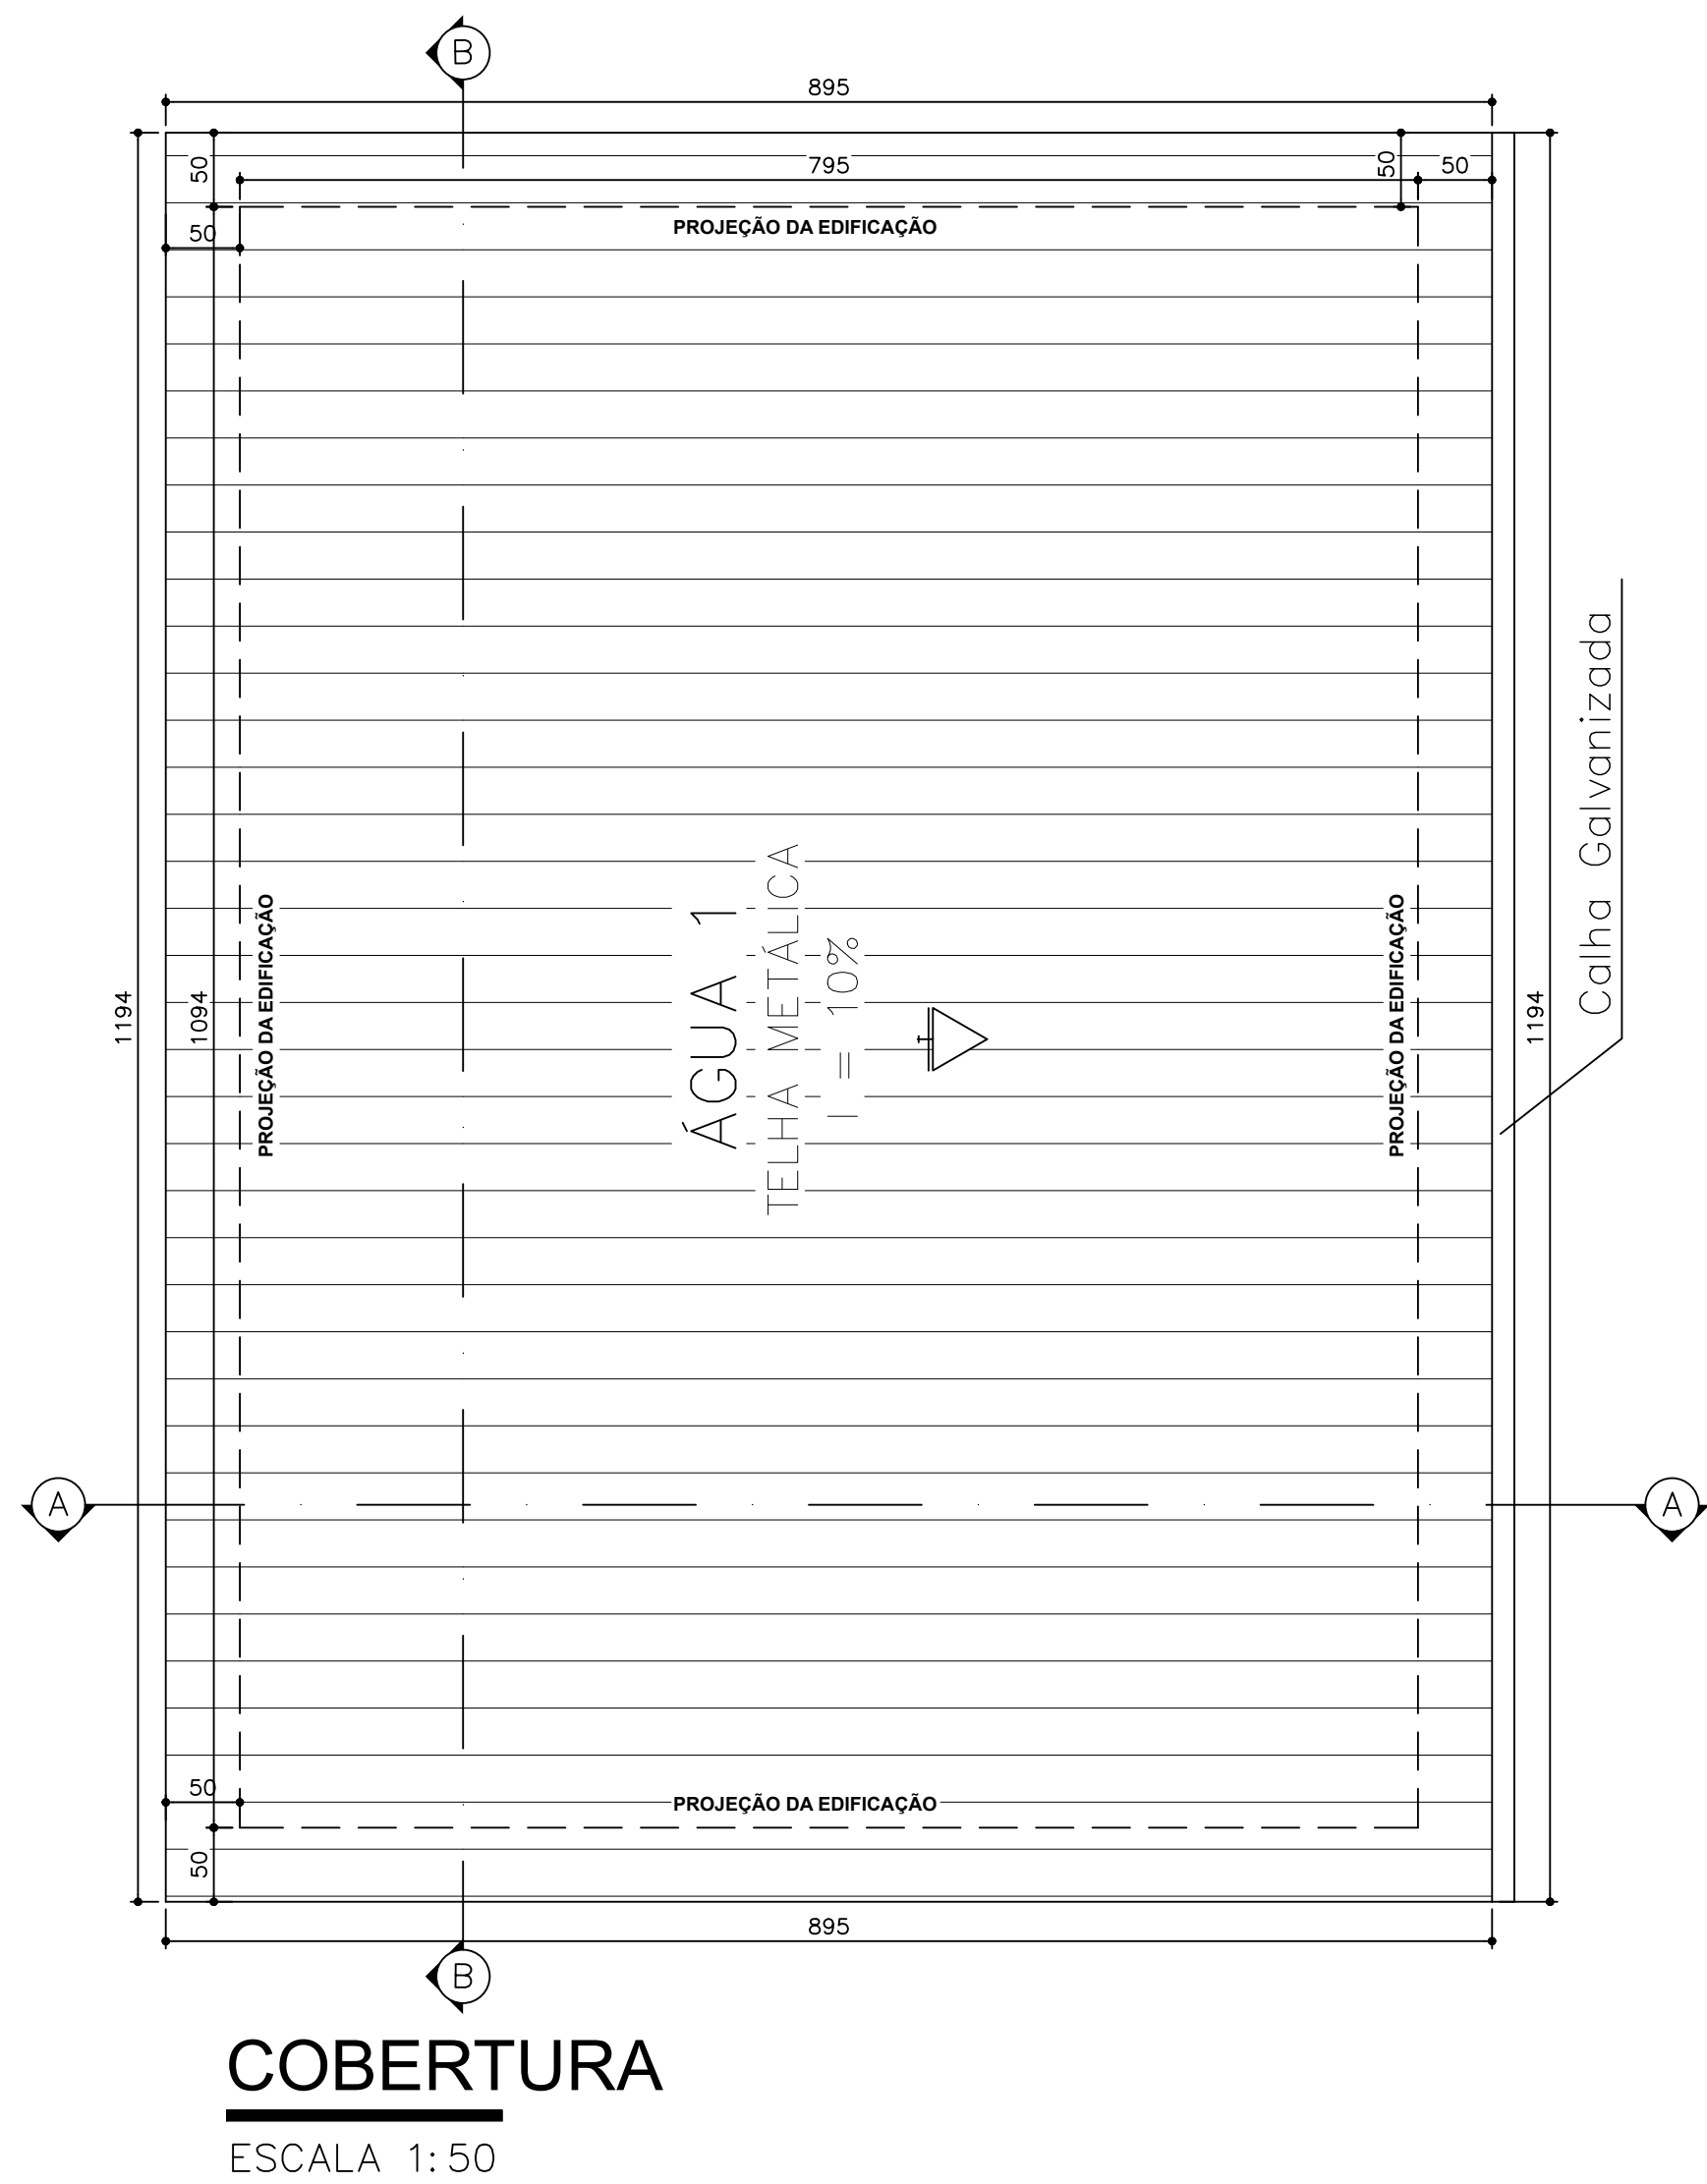


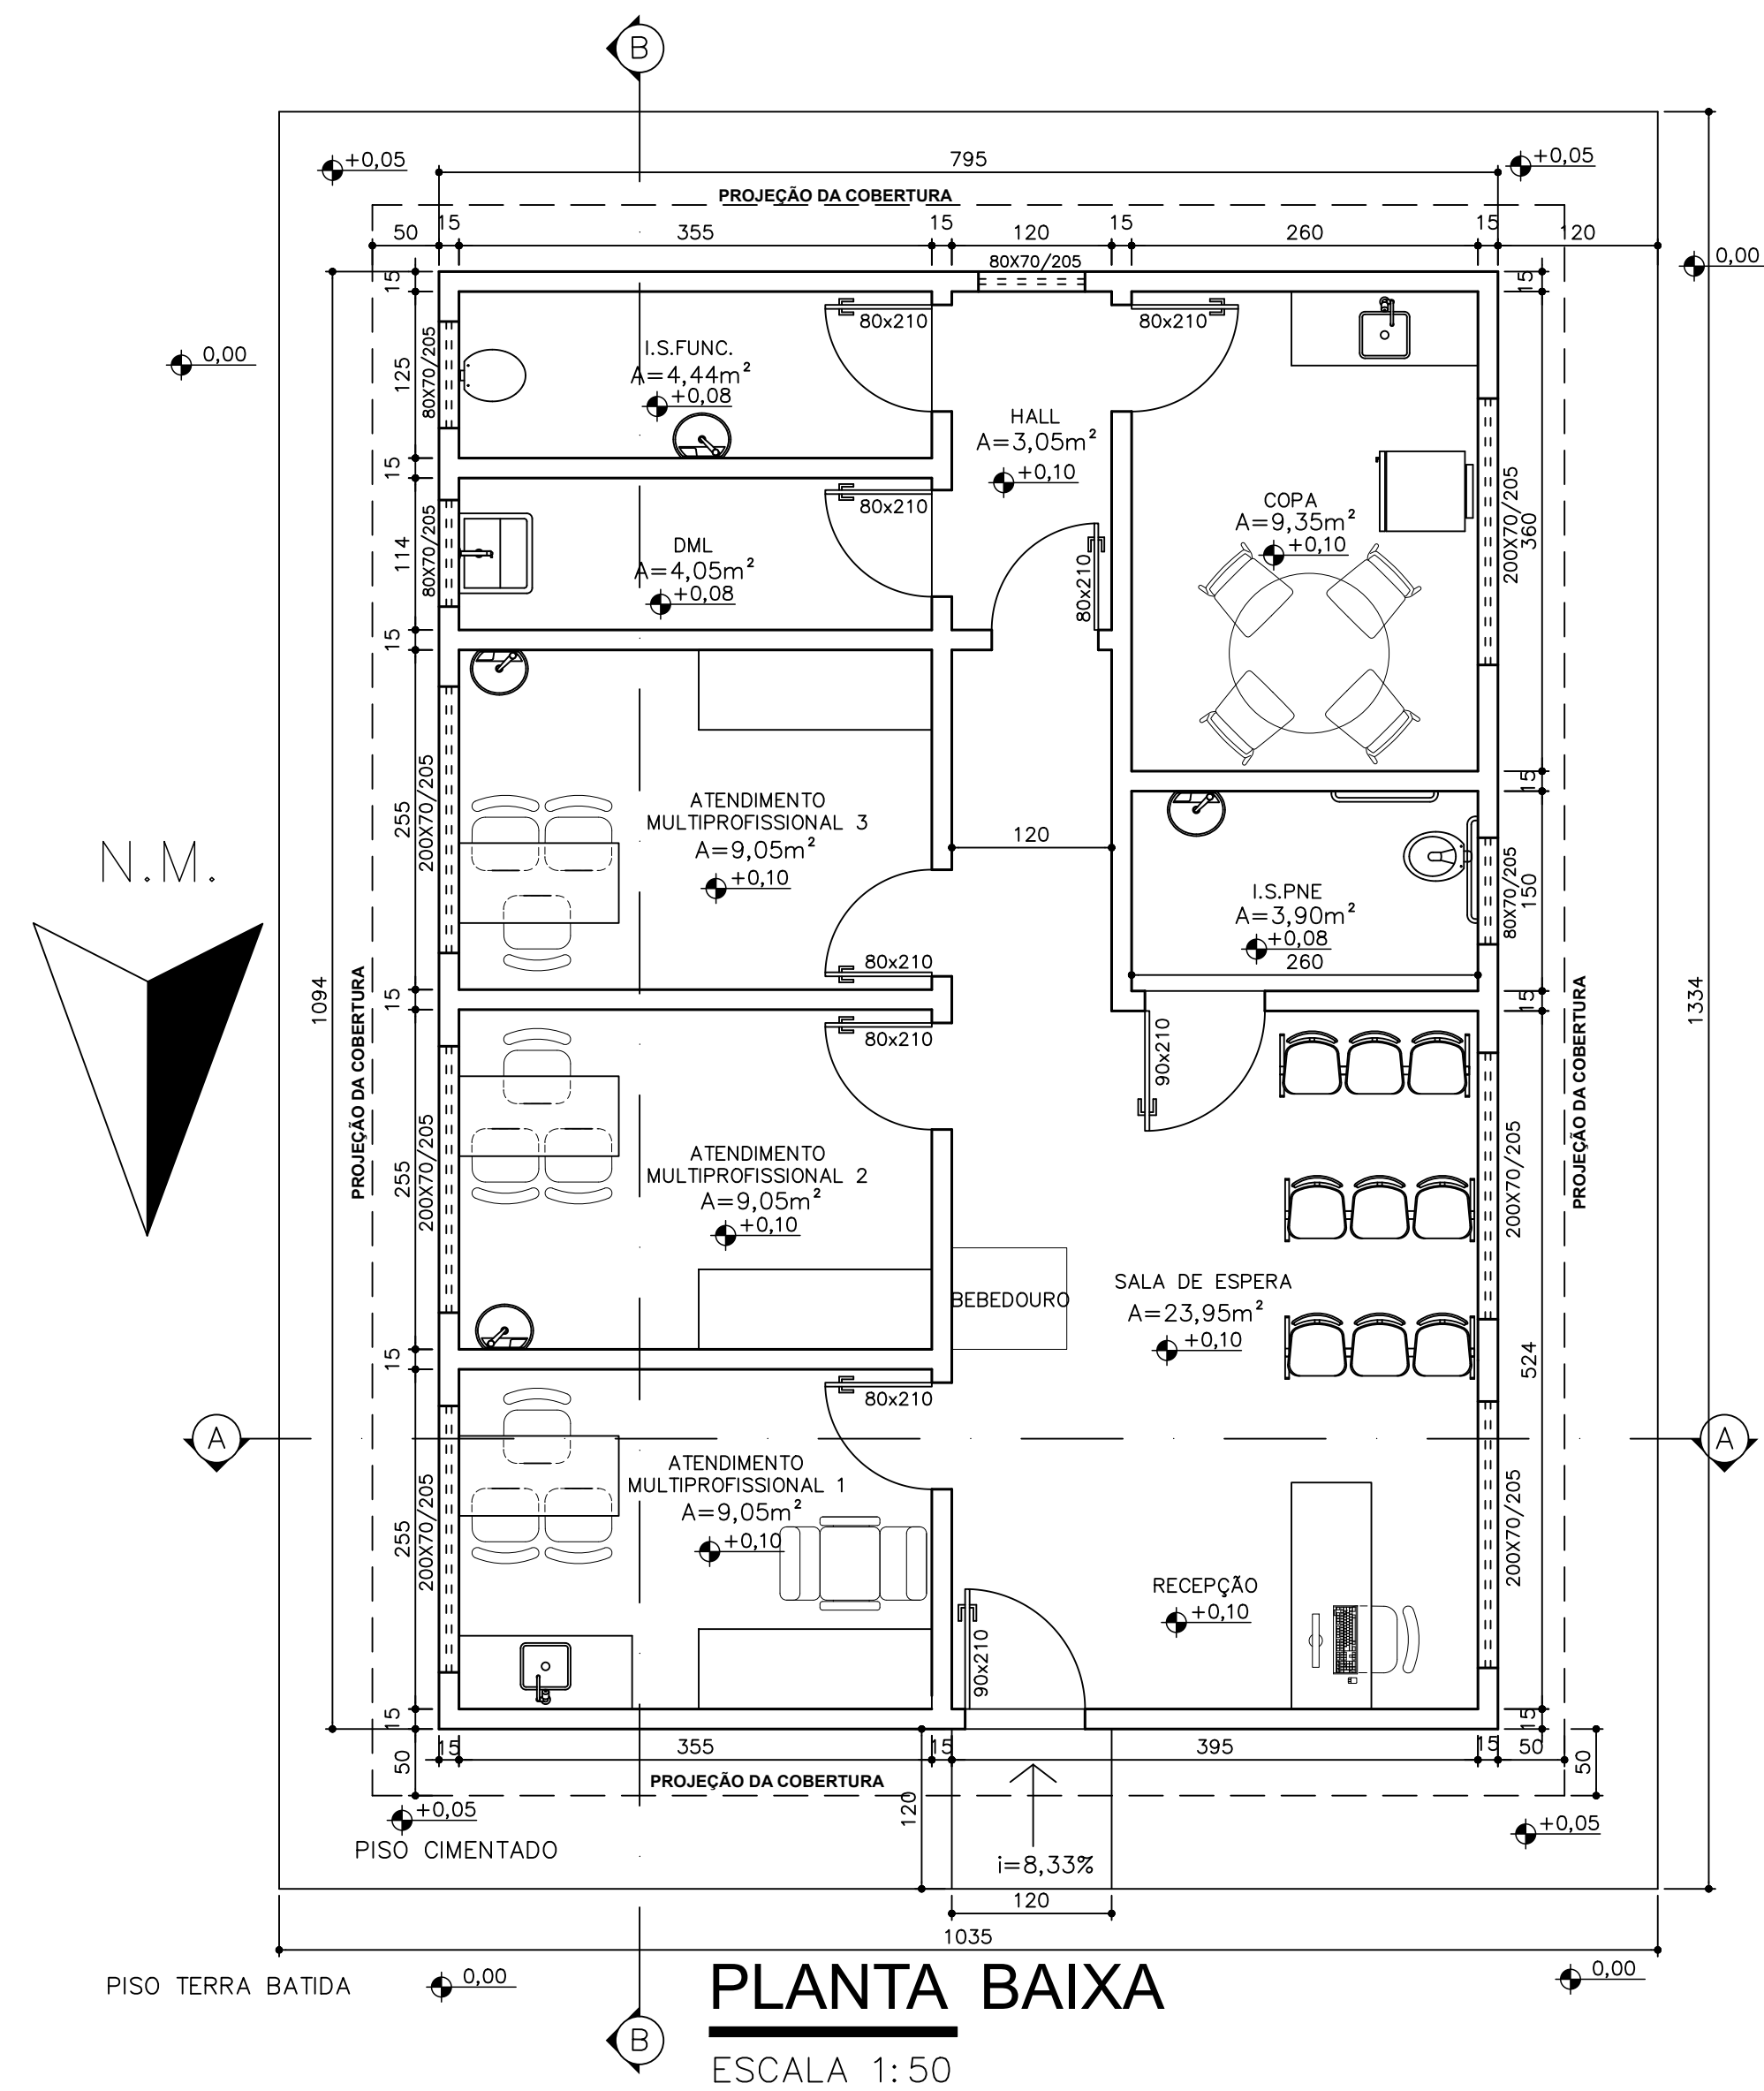

PROJETO BÁSICO DE ARQUITETURA – ADEQUAÇÃO/AMPLIAÇÃO			
PONTO DE APOIO - COMUNIDADE LAVA-PÉS			
 PREFEITURA DE Divinópolis SECRETARIA MUNICIPAL DE SAÚDE PREFEITURA MUNICIPAL DE DIVINÓPOLIS	GLEIDSON GONTIJO DE AZEVEDO - PREFEITO MUNICIPAL JANETE APARECIDA S. OLIVEIRA - VICE PREFEITA SHEILA SALVINO - SECRETÁRIA DE SAÚDE		
RESPONSÁVEL: PREFEITURA MUNICIPAL DE DIVINÓPOLIS/ CNPJ 18.291.351/0001-64			
AUTOR PROJETO: DIEGO SOUZA MOTA CREA: MG 239692/D			
PROJETO INSTITUCIONAL PARA APROVAÇÃO PELA VIGILÂNCIA SANITÁRIA		CONTEÚDO PLANTA COBERTURA SITUAÇÃO IMPLANTAÇÃO	CORTES FACHADA
Nº DE PRANCHAS	ENDEREÇO ZONA RURAL CEP XXXXX	LOTE XXXXXX QUADRA XXXXXX	ÁREA CONSTRUÍDA: 86,97m²
ÚNICA	DIVINÓPOLIS MG		
	DATA SETEMBRO/2025	ESCALA INDICADAS	
		ZONA XXXXXX	

Assinantes

- ✓ **Sheila Salvino**
Assinou em 18/11/2025 às 10:39:22 com o certificado avançado da Betha Sistemas e possui a identidade verificada com o CPF ***.009.186-**
Eu, Sheila Salvino, estou ciente das normas descritas na Lei nº 14.063/2020, no que se refere aos tipos de assinaturas consideradas como válidas para a prática de atos e interações pelos Entes Públicos.
- ✓ **DIEGO SOUZA MOTA**
Assinou em 19/11/2025 às 07:18:24 com o certificado avançado da Betha Sistemas e possui a identidade verificada com o CPF ***.849.056-**
Eu, DIEGO SOUZA MOTA, estou ciente das normas descritas na Lei nº 14.063/2020, no que se refere aos tipos de assinaturas consideradas como válidas para a prática de atos e interações pelos Entes Públicos.

Veracidade do documento



Documento assinado digitalmente.
Verifique a veracidade utilizando o QR Code ao lado ou acesse o site **verificador-assinaturas.plataforma.betha.cloud** e insira o código abaixo:

1E5**JK7****N4O****V6K**