




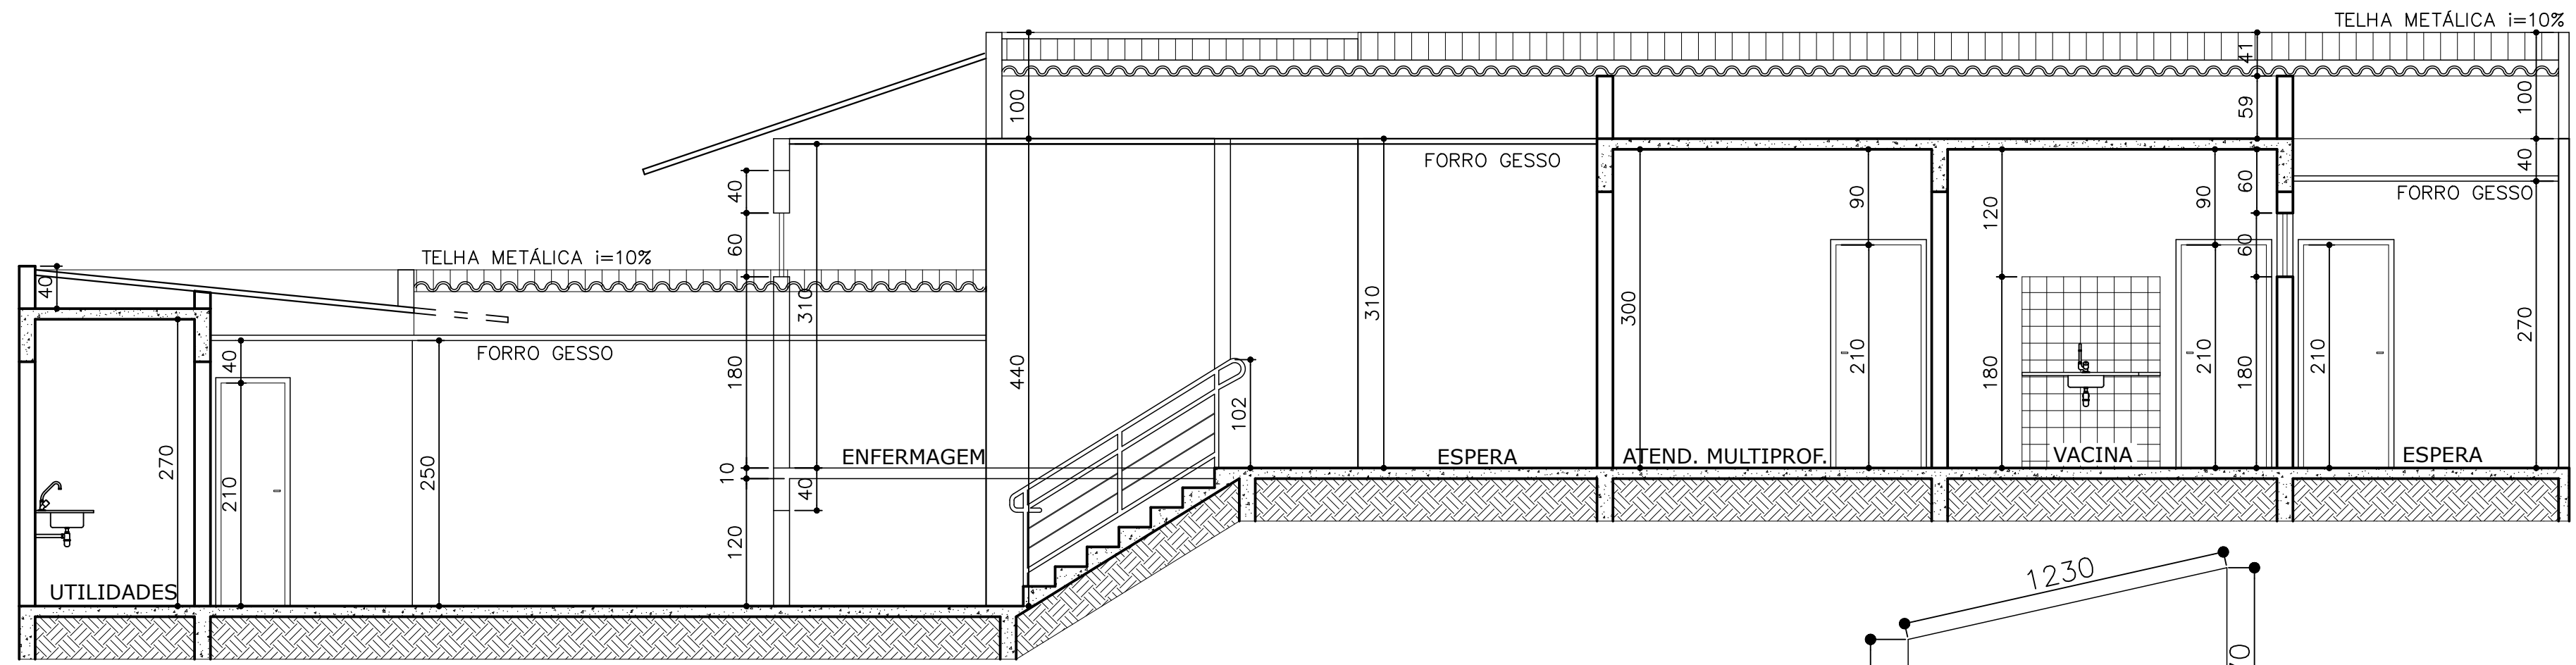


CORTE BB
esc. 1/50

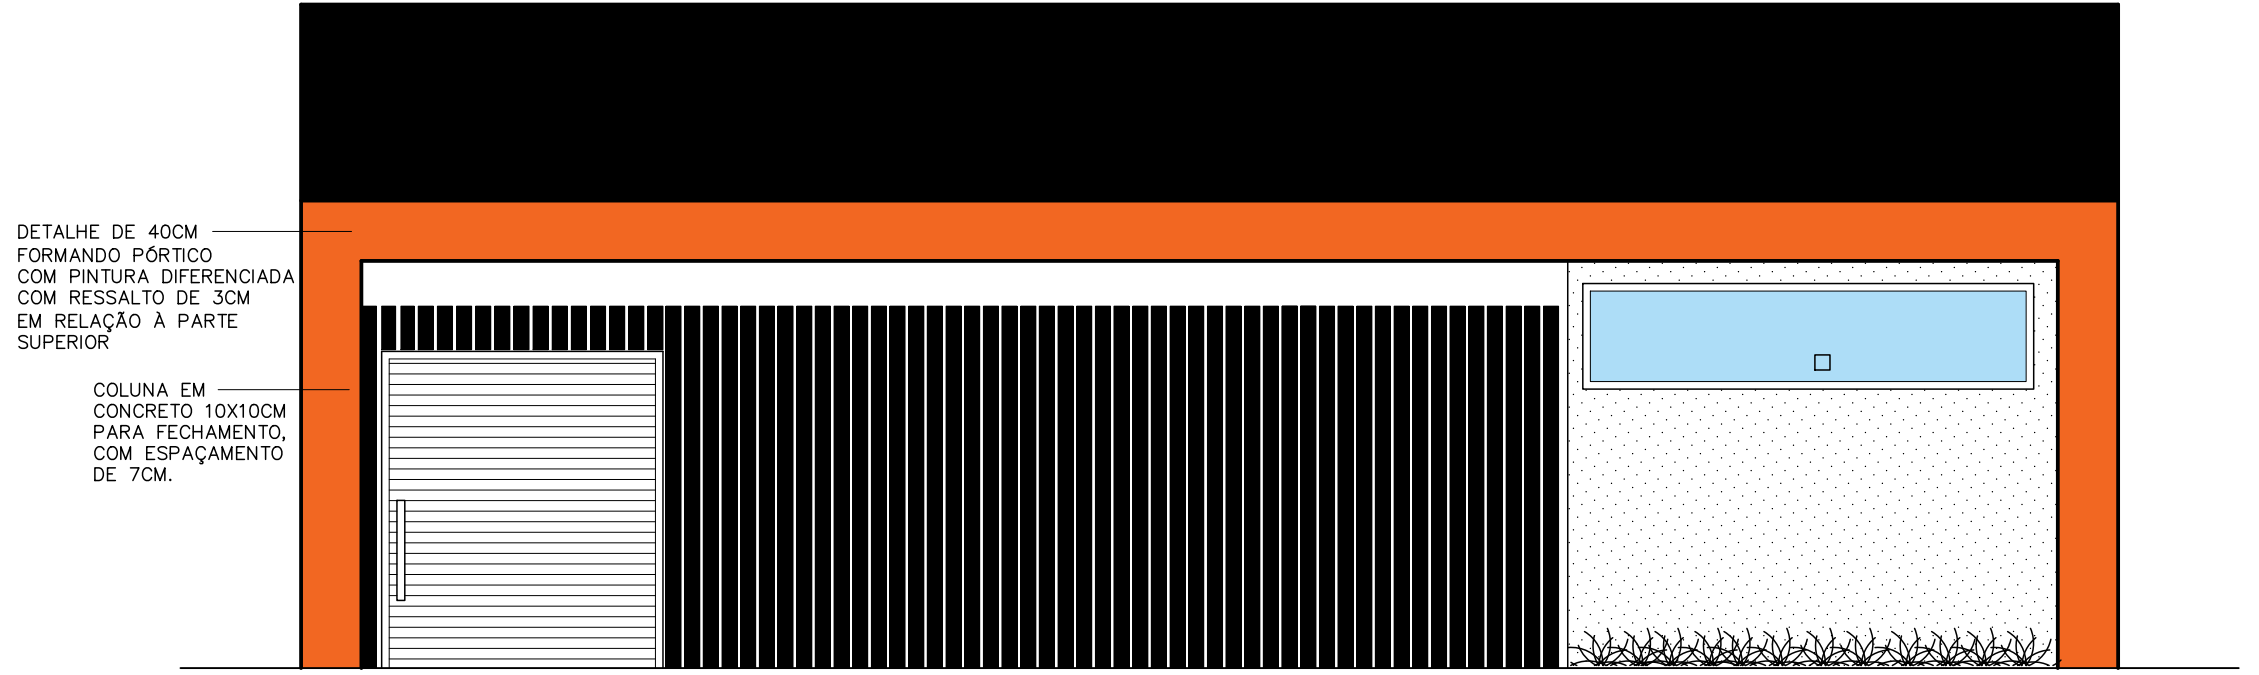


FACHADA
esc. 1/50

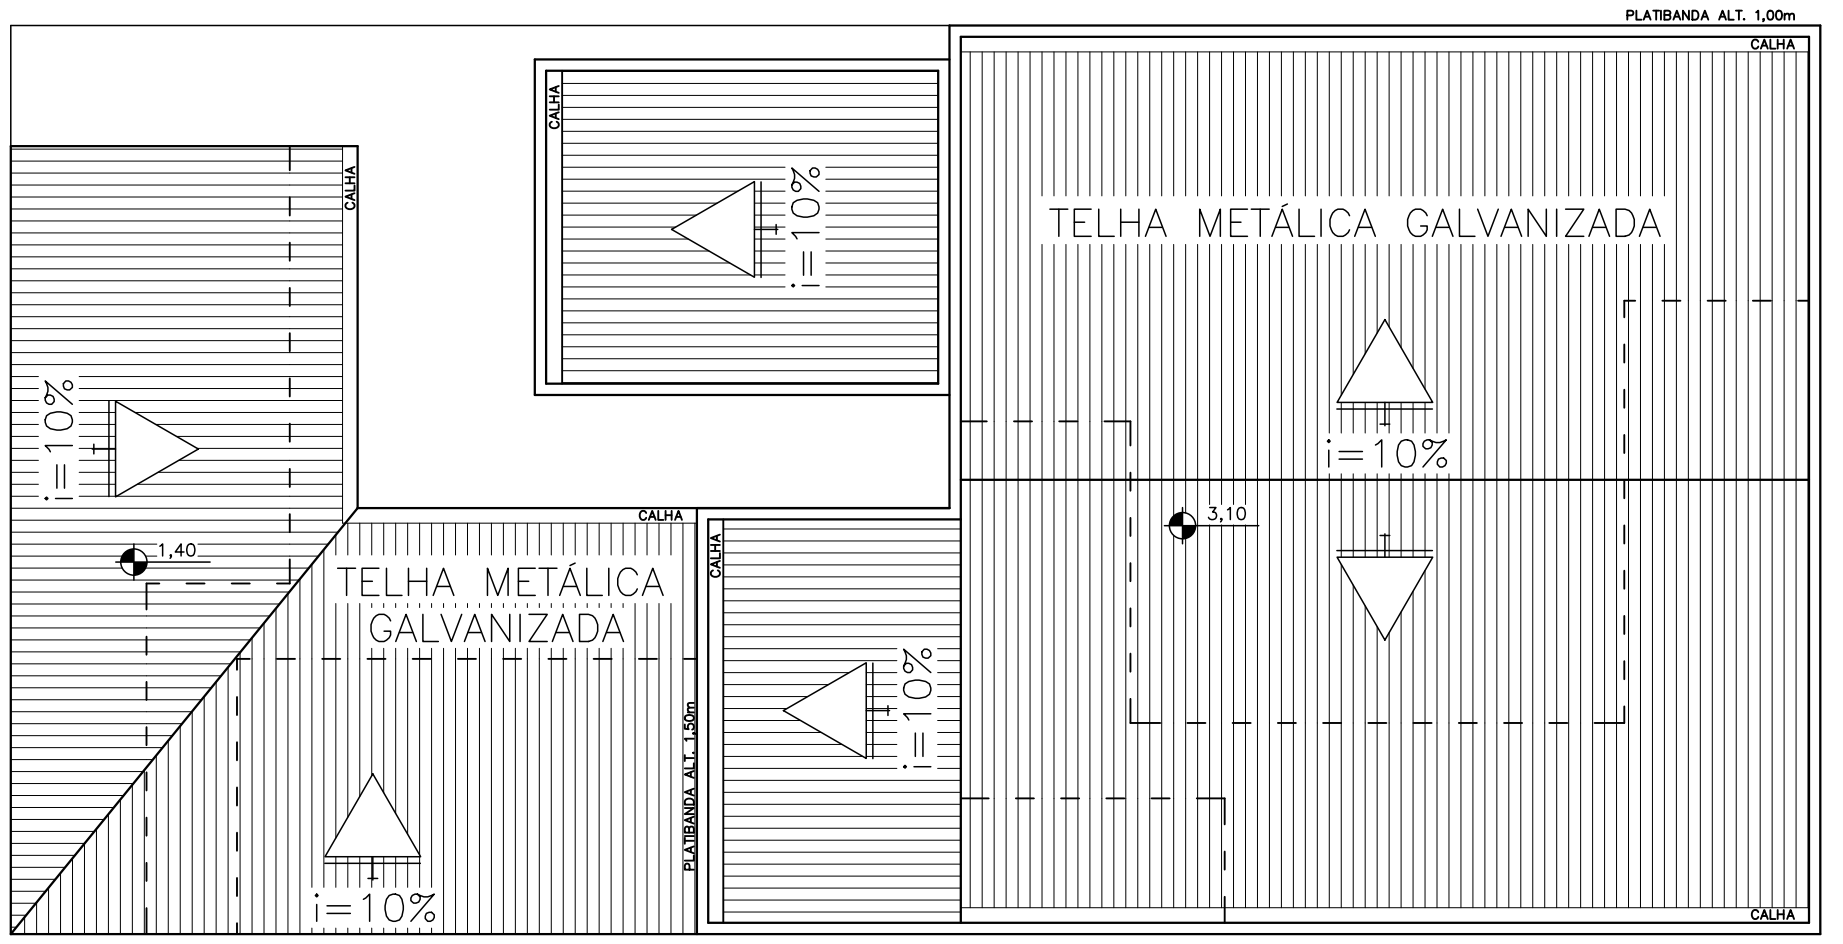



COBERTURA
esc. 1/100

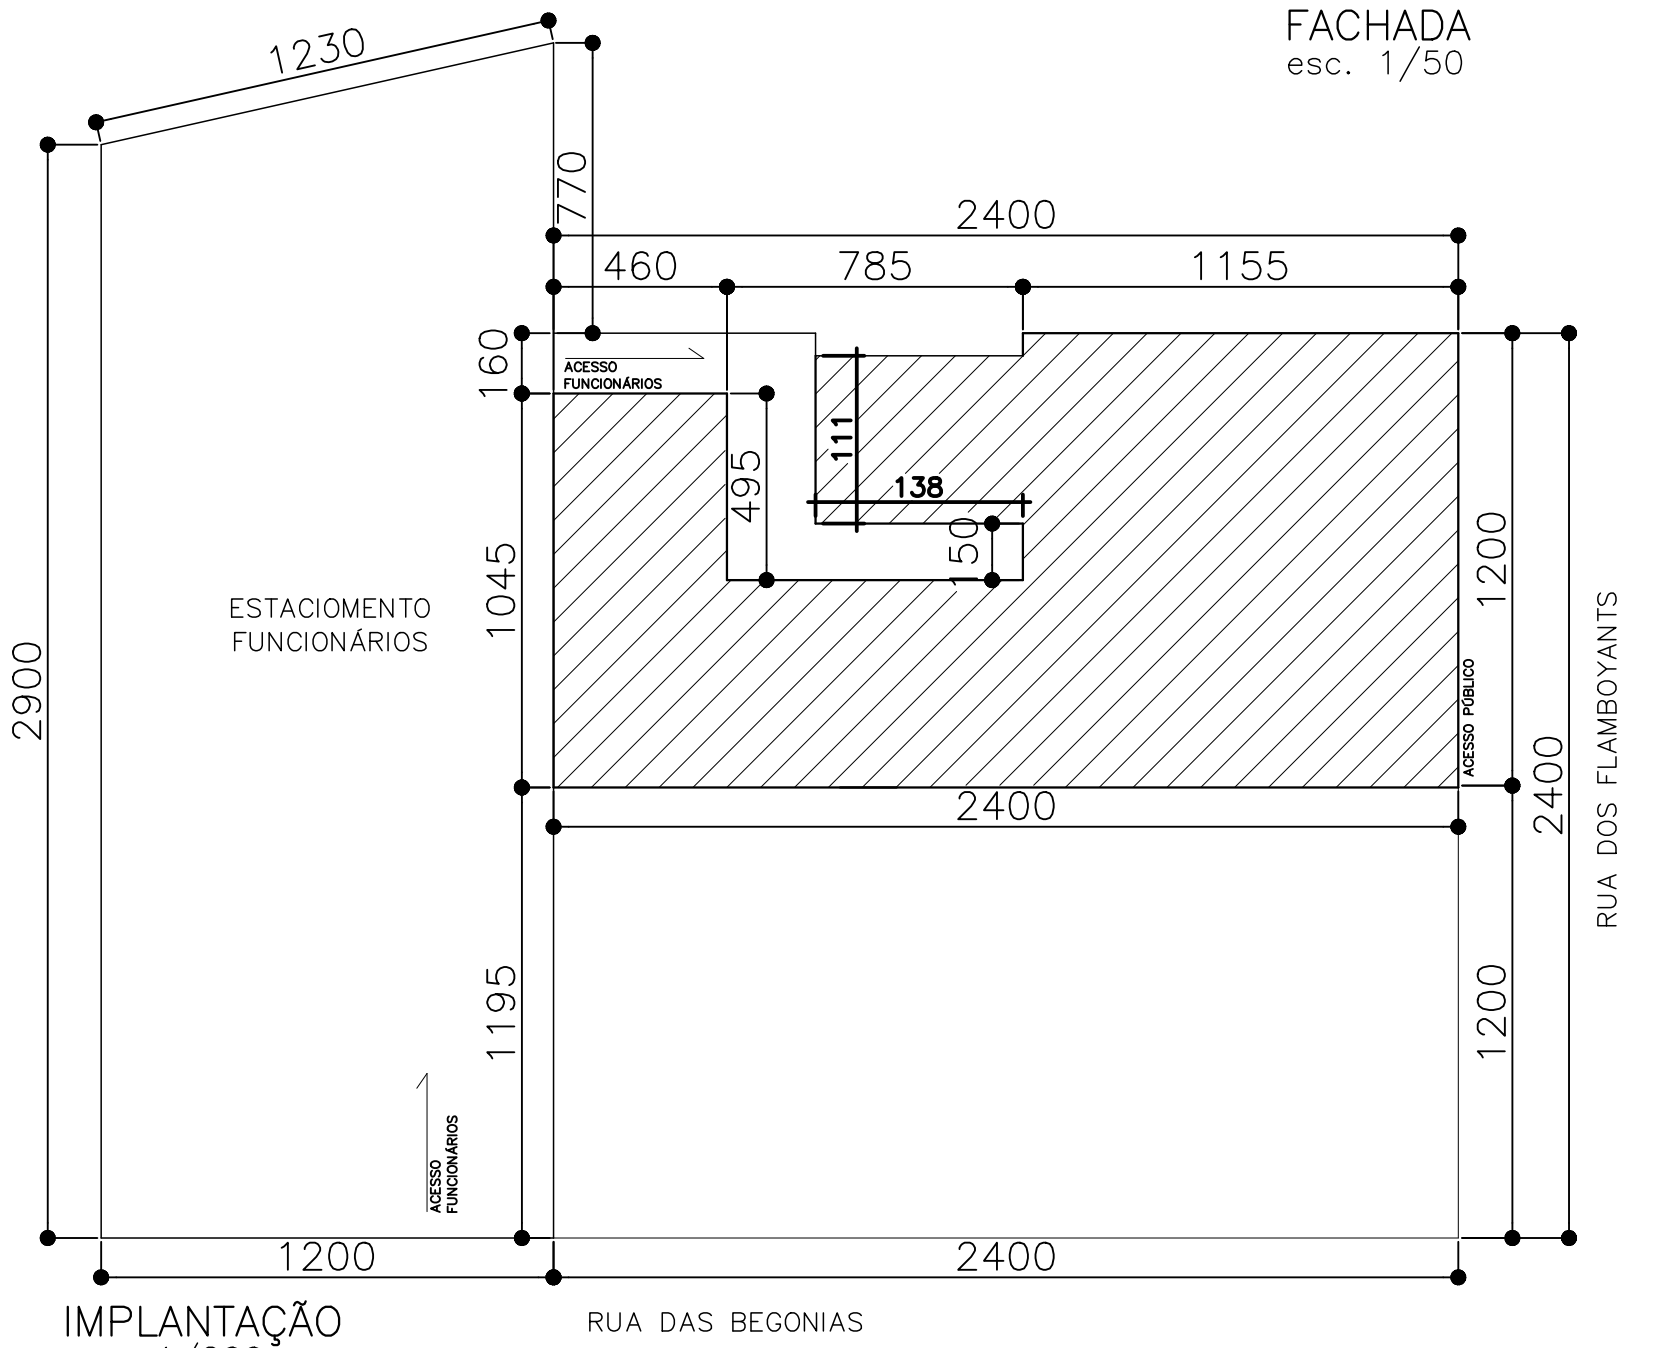

IMPLANTAÇÃO
esc. 1/200

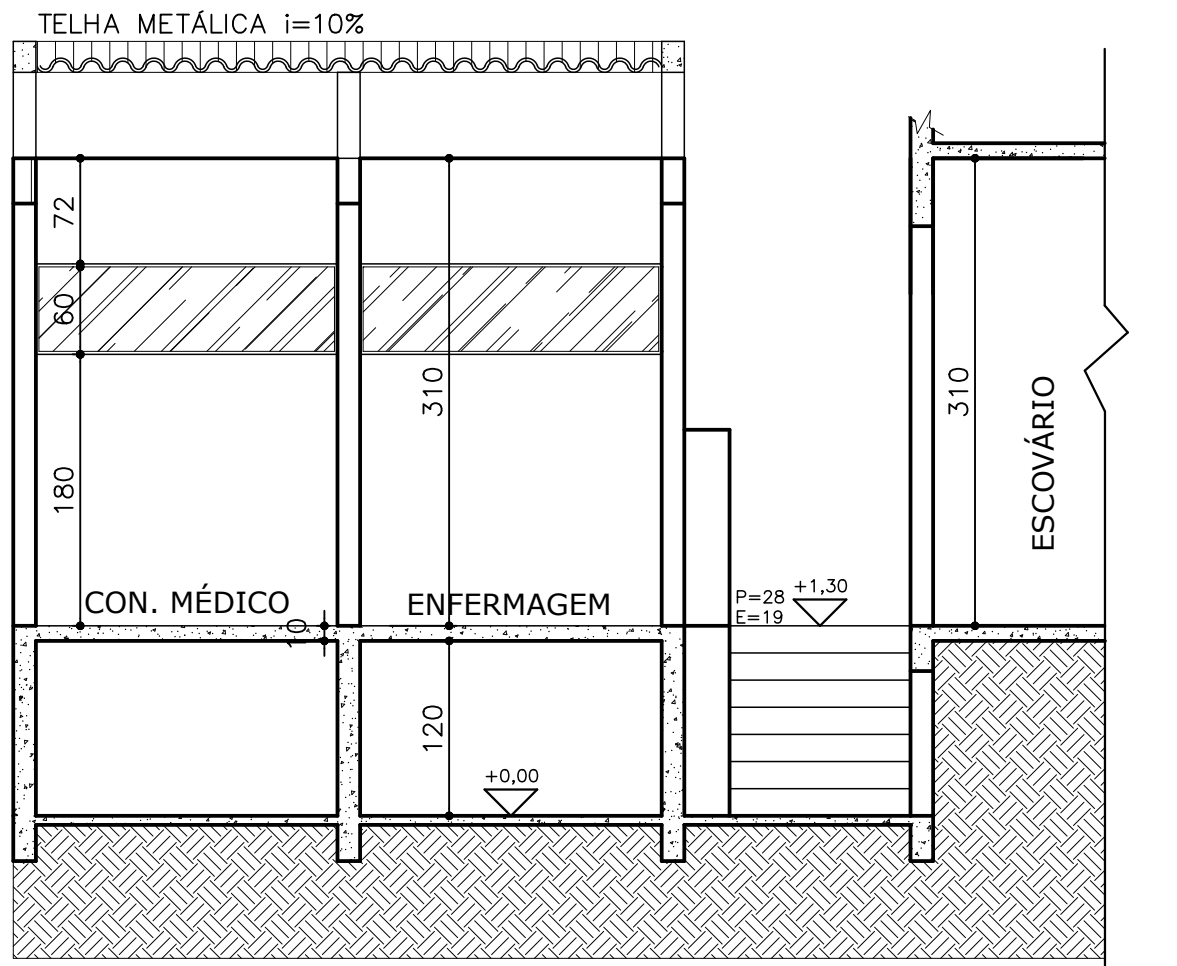

CORTE AA
esc. 1/50

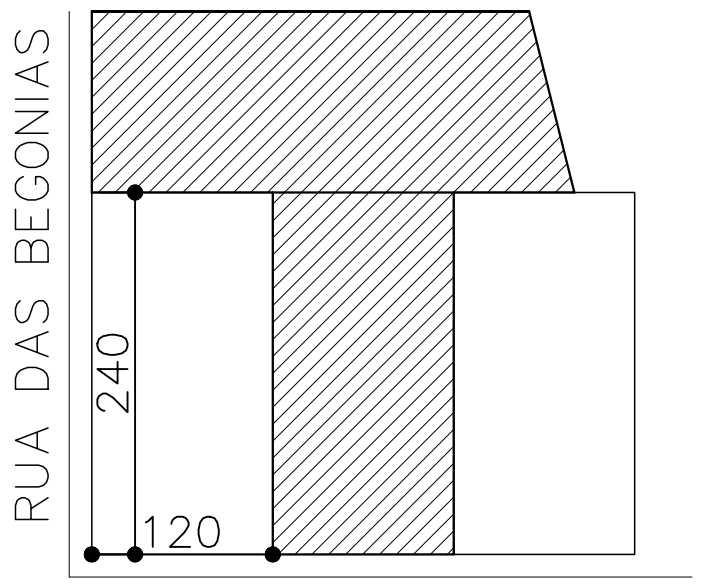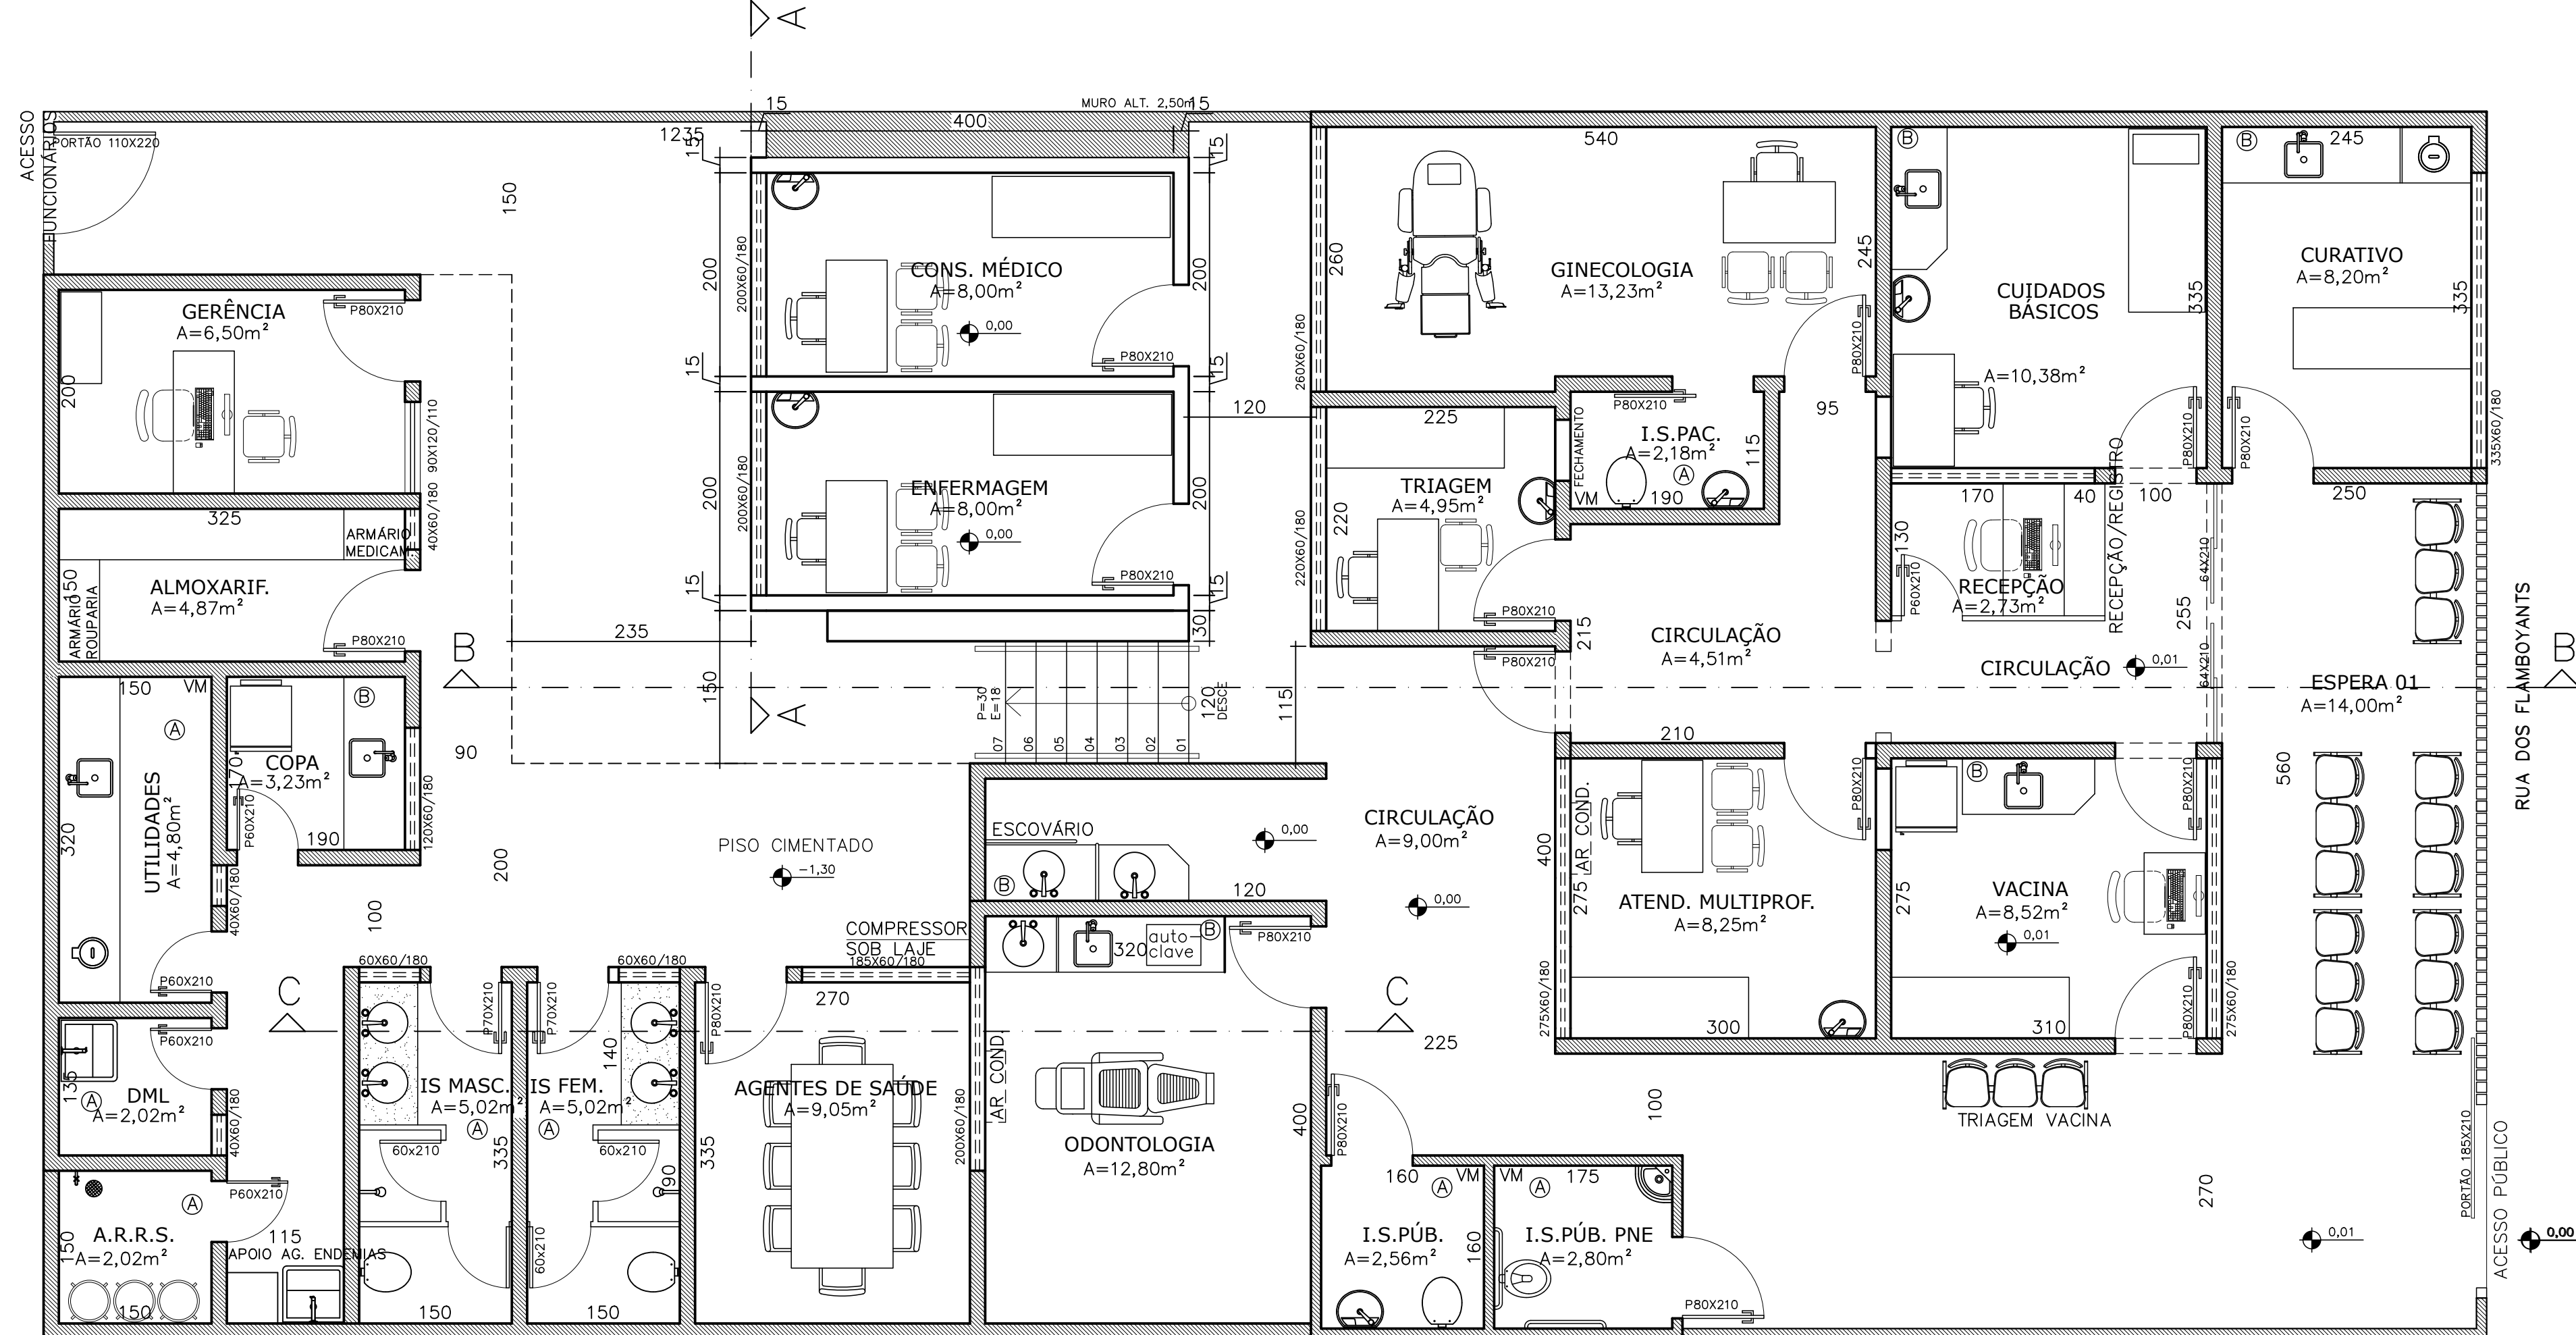

SITUAÇÃO
esc. 1/1000

- LEGENDAS
- CONSTRUIR
 - EXISTENTE
 - DEMOLIR
 - A AZULEJO ATÉ O TETO
 - B AZULEJO ATÉ ALT. 1,80M NA PAREDE DA BANCADA

PROJETO BÁSICO DE ARQUITETURA – ADEQUAÇÃO
UNIDADE BÁSICA DE SAÚDE TIPO 1- BAIRRO PRIMAVERA



GLEIDSON GONTIJO DE AZEVEDO – PREFEITO MUNICIPAL
JANETE APARECIDA S. OLIVEIRA – SECRETÁRIA DE GOVERNO
SHEILA SALVINO – SECRETÁRIA DE SAÚDE

RESPONSÁVEL: PREFEITURA MUNICIPAL DE DIVINÓPOLIS/ CNPJ 18.291.351/0001-64

AUTOR PROJETO: DIEGO SOUZA MOTA / CREA MG-239692/D

AMPLIAÇÃO CONS. MÉDICO E ENFERMAGEM
ANEXO UAPS PRIMAVERA

CONTEÚDO
PLANTA, CORTES,
COBERTURA, FACHADA
SITUAÇÃO, IMPLANTAÇÃO

N. DE PRANCHAS	RUA FLAMBOYANTS, N° 131 BAIRRO PRIMAVERA DIVINÓPOLIS MG	LOTE 00198 QUADRA 00140	ÁREAS (m²) EXISTENTE: 199,96m² A CONSTRUIR: 24,50m² ÁREA TOTAL: 224,46m²
1 DE 2	DATA AGOSTO/2025	ESCALA INDICADA	ZONA 030

ÁREA LOTE ANEXO: 372,95 M2

Assinantes

- ✓ **Sheila Salvino**
Assinou em 18/11/2025 às 10:39:22 com o certificado avançado da Betha Sistemas e possui a identidade verificada com o CPF ***.009.186-**
Eu, Sheila Salvino, estou ciente das normas descritas na Lei nº 14.063/2020, no que se refere aos tipos de assinaturas consideradas como válidas para a prática de atos e interações pelos Entes Públicos.
- ✓ **DIEGO SOUZA MOTA**
Assinou em 19/11/2025 às 07:23:01 com o certificado avançado da Betha Sistemas e possui a identidade verificada com o CPF ***.849.056-**
Eu, DIEGO SOUZA MOTA, estou ciente das normas descritas na Lei nº 14.063/2020, no que se refere aos tipos de assinaturas consideradas como válidas para a prática de atos e interações pelos Entes Públicos.

Veracidade do documento




Documento assinado digitalmente.
Verifique a veracidade utilizando o QR Code ao lado ou acesse o site **verificador-assinaturas.plataforma.betha.cloud** e insira o código abaixo:

8KY**QLD****Q73****9R5**



PLANTA BAIXA - ANEXO UAPS PRIMAVERA
esc. 1/50

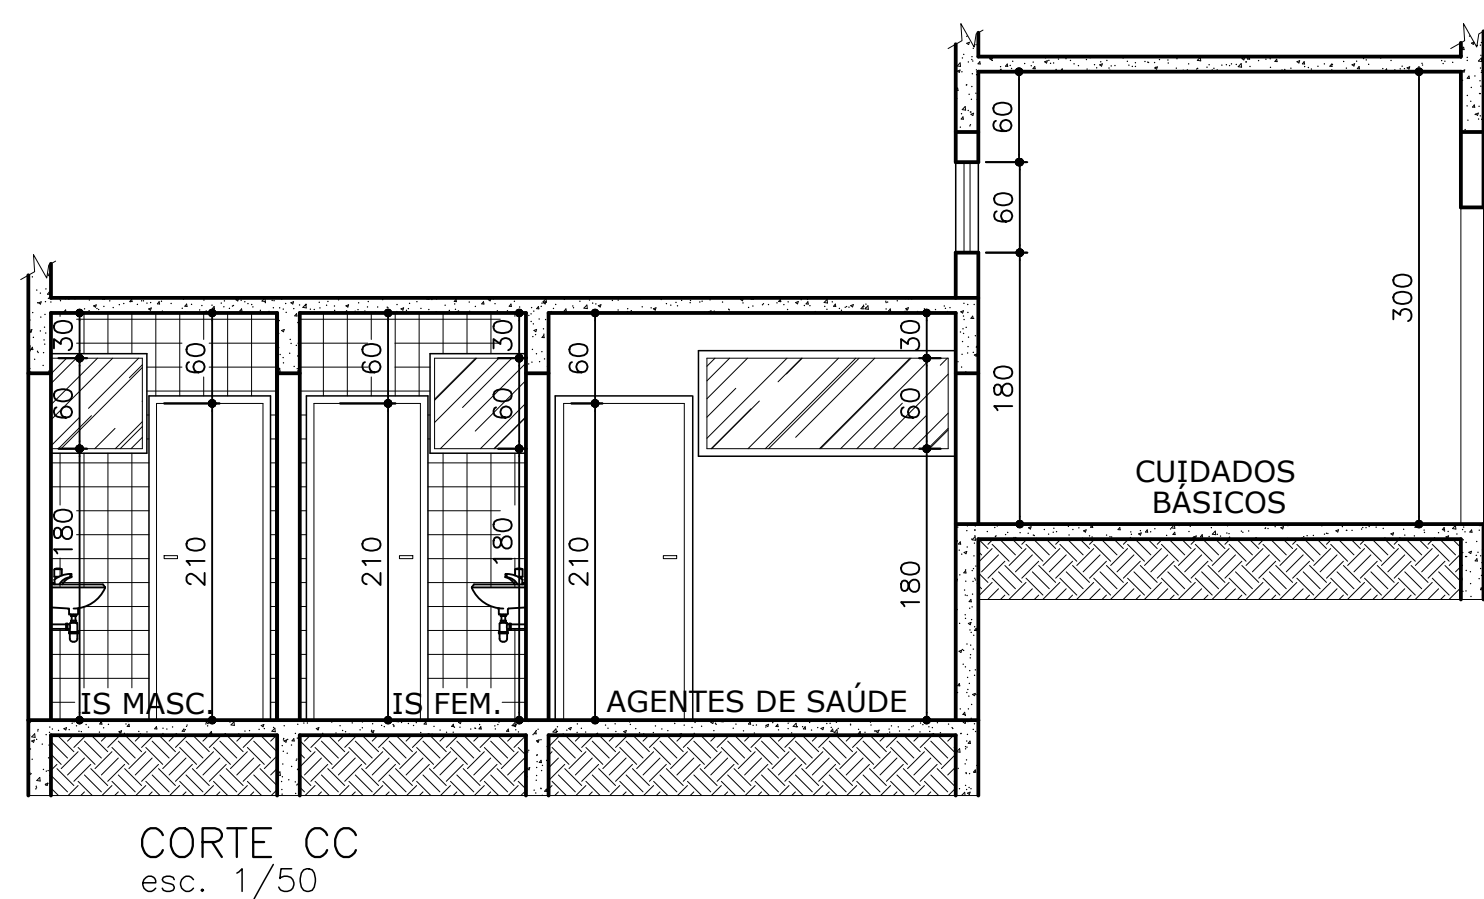

<

Assinantes

- ✓ **Sheila Salvino**
Assinou em 18/11/2025 às 10:39:23 com o certificado avançado da Betha Sistemas e possui a identidade verificada com o CPF ***.009.186-**
Eu, Sheila Salvino, estou ciente das normas descritas na Lei nº 14.063/2020, no que se refere aos tipos de assinaturas consideradas como válidas para a prática de atos e interações pelos Entes Públicos.
- ✓ **DIEGO SOUZA MOTA**
Assinou em 19/11/2025 às 07:22:10 com o certificado avançado da Betha Sistemas e possui a identidade verificada com o CPF ***.849.056-**
Eu, DIEGO SOUZA MOTA, estou ciente das normas descritas na Lei nº 14.063/2020, no que se refere aos tipos de assinaturas consideradas como válidas para a prática de atos e interações pelos Entes Públicos.

Veracidade do documento



Documento assinado digitalmente.
Verifique a veracidade utilizando o QR Code ao lado ou acesse o site **verificador-assinaturas.plataforma.betha.cloud** e insira o código abaixo:

EW4**MJL****2QJ****4DQ**