


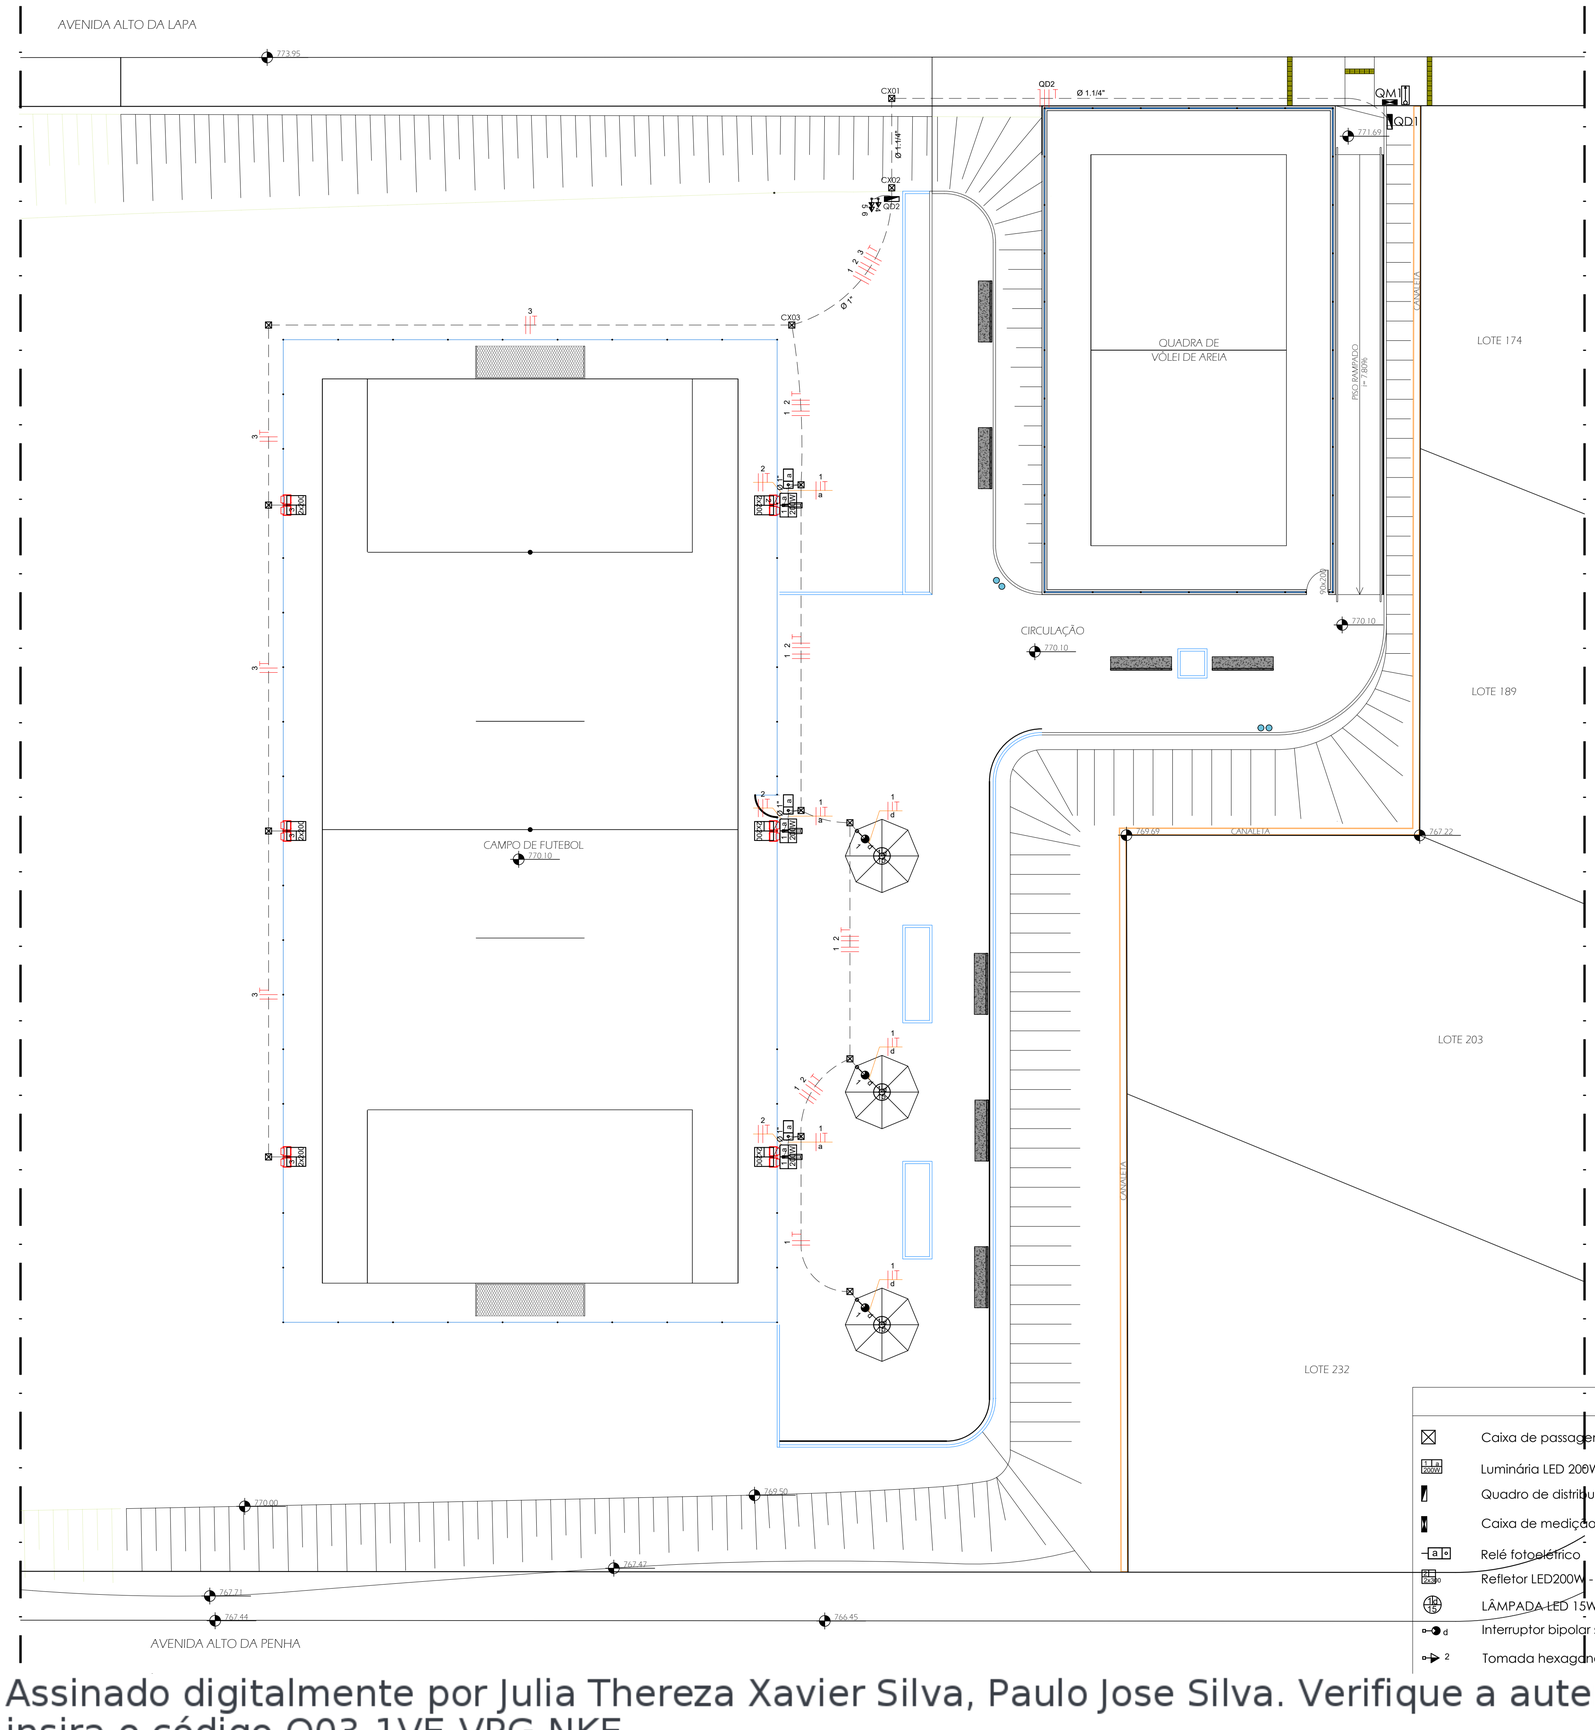


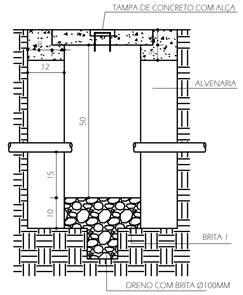

CORTE

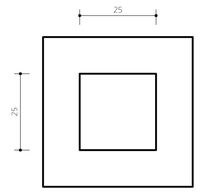

VISTA EM PLANTA

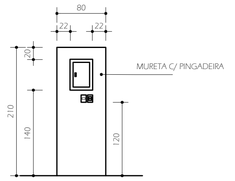

DETALHE INSTALAÇÃO - QD2

ESCALA 1 : 50

CAIXA DE PASSAGEM PARA ELETRICIDADE

ESCALA 1 : 10

NOTAS GERAIS – INSTALAÇÕES ELÉTRICAS

1. TODAS AS INSTALAÇÕES ELÉTRICAS DEVERÃO SER EXECUTADAS POR PROFISSIONAL QUALIFICADO, CONFORME NORMAS TÉCNICAS VIGENTES.
2. OS MATERIAIS E EQUIPAMENTOS UTILIZADOS DEVERÃO SER NOVOS, DE PRIMEIRA LINHA E POSSUIR CERTIFICAÇÃO DO INMETRO, QUANDO APLICÁVEL.
3. AS INSTALAÇÕES ELÉTRICAS DEVERÃO SER EXECUTADAS CONFORME OS PADRÕES DE QUALIDADE E SEGURANÇA ESTABELECIDOS NA ABNT NBR 5410:2004 – INSTALAÇÕES ELÉTRICAS DE BAIXA TENSÃO, BEM COMO À NORMA TÉCNICA DE CONEXÃO CEMIG ND.5.1/2024.
4. DEVERÁ SER INSTALADO BEP (BARRAMENTO DE EQUIPOTENCIALIZAÇÃO PRINCIPAL) NO QUADRO PRINCIPAL, DEVENDO A EXECUTORA REALIZAR A CORRETA INTERLIGAÇÃO ENTRE O QD E O BEP, GARANTINDO A EQUIPOTENCIALIZAÇÃO DAS MASSAS METÁLICAS DA INSTALAÇÃO.
5. TODOS OS ELEMENTOS METÁLICOS NÃO ENERGIZADOS DEVERÃO SER DEVIDAMENTE ATERRADOS, GARANTINDO A EQUIPOTENCIALIZAÇÃO DAS PARTES METÁLICAS DA INSTALAÇÃO.
6. OS ELETRODUTOS EMBUTIDOS NO SOLO DEVERÃO SER DO TIPO PEAD.
7. OS ELETRODUTOS NÃO COTADOS EM PROJETO DEVERÃO POSSUIR DIÂMETRO MÍNIMO DE Ø25 MM (3/4").
8. AS POTÊNCIAS INDICADAS NOS PONTOS DE ILUMINAÇÃO CORRESPONDEM AOS VALORES ADOTADOS PARA O DIMENSIONAMENTO DOS CIRCUITOS, CONFORME CRITÉRIOS DA NBR 5410.
9. PARA AS TOMADAS SEM INDICAÇÃO DE POTÊNCIA, FOI CONSIDERADO O VALOR DE 100 VA POR PONTO.
10. AS CONEXÕES ELÉTRICAS DEVERÃO SER EXECUTADAS EM CAIXAS DE PASSAGEM APROPRIADAS, SENDO VEDADAS EMENDAS NO INTERIOR DE ELETRODUTOS.
11. A IDENTIFICAÇÃO DOS CIRCUITOS DEVERÁ SER REALIZADA NO QUADRO DE DISTRIBUIÇÃO, CONFORME INDICADO EM PROJETO.
12. ANTES DA ENERGIZAÇÃO DA INSTALAÇÃO, DEVERÃO SER REALIZADOS TESTES DE CONTINUIDADE, ISOLAMENTO E ATERRAMENTO.
13. O RELÉ FOTOELÉTRICO DEVERÁ SER INSTALADO EM LOCAL COM BOA INCIDÊNCIA DE LUZ NATURAL, LIVRE DE SOMBRAS OU INTERFERÊNCIA DE ILUMINAÇÃO ARTIFICIAL, GARANTINDO O CORRETO ACIONAMENTO.
14. DEVERÁ SER PREVISTO ELETRODUTO ATÉ O TOPO DOS POSTES, COM CABOS DE ALIMENTAÇÃO E CONDUTOR DE PROTEÇÃO (TERRA) ATÉ A CARCAÇA DO REFLETOR.
15. TOMADAS 220 V DEVERÃO SER IDENTIFICADAS, PREFERENCIALMENTE NA COR VERMELHA, CONFORME ABNT NBR 5410..

Legenda

	Caixa de passagem de embutir no piso
a 200W	Luminária LED 200W - IP65
	Quadro de distribuição - embutir a 1,50m do piso
M	Caixa de medição existente
a	Relé fotoelétrico
a 200W	Refletor LED200W - IP65 (2)
a 15W	LÂMPADA LED 15W PAR20
d	Interruptor bipolar simples
2	Tomada hexagonal (NBR 14136) - 2P+T 10 A a 1,20m do piso

PREFEITURA MUNICIPAL DE DIVINÓPOLIS

SETOP

SUPERINTENDÊNCIA DE OBRAS PÚBLICAS E PLANEJAMENTO

AV. PARANÁ, Nº 2601 - SÃO JOSÉ - DIVINÓPOLIS/MG
CEP:35.501-170 - TEL:(37) 3229-8167

N.º REVISÃO	DATA	FEITA POR	DESCRIÇÃO RESUMIDA DA REVISÃO

OBSERVAÇÕES:

- COTAS EM CENTÍMETROS

TIPO DE PROJETO:

- [ ] CROQUI
- [ ] ANTEPROJETO
- [x] BÁSICO
- [ ] EXECUTIVO
- [ ] AS BUILT

ASSINATURAS:

PROP.: PREFEITURA MUNICIPAL DE DIVINÓPOLIS - CNPJ: 18.291.351/0001-64

AP.:

RT.:

TÍTULO:

INSTALAÇÕES ELÉTRICAS
PRAÇA ESPORTIVA FÁBIO NOTINI

CONTEÚDO:

- INSTALAÇÕES ELÉTRICAS.

LOCAL:

AVENIDA ALTO DA LAPA
BAIRRO FÁBIO NOTINI
DIVINÓPOLIS - MG

PRANCHA:

01/03

Assinado digitalmente por Julia Thereza Xavier Silva, Paulo Jose Silva. Verifique a autenticidade em verificador.betha.cloud e insira o código O03-1VE-VPG-NKE.

B | NoPaper

Data de criação do documento: 20/05/2026 às 16:28:00

Assinantes

✓ Julia Thereza Xavier Silva

Assinou em 20/05/2026 às 16:29:43 com o certificado avançado da Betha Sistemas e possui a identidade verificada com o CPF ***.263.946-**

Eu, Julia Thereza Xavier Silva, estou ciente das normas descritas na Lei nº 14.063/2020, no que se refere aos tipos de assinaturas consideradas como válidas para a prática de atos e interações pelos Entes Públicos.

✓ Paulo Jose Silva

Assinou em 21/05/2026 às 09:58:03 com o certificado avançado da Betha Sistemas e possui a identidade verificada com o CPF ***.787.186-**

Eu, Paulo Jose Silva, estou ciente das normas descritas na Lei nº 14.063/2020, no que se refere aos tipos de assinaturas consideradas como válidas para a prática de atos e interações pelos Entes Públicos.

Veracidade do documento

Documento assinado digitalmente.
Verifique a veracidade utilizando o QR Code ao lado ou acesse o site **verificador-assinaturas.plataforma.betha.cloud** e insira o código abaixo:

O03 **1VE** **VPG** **NKE**