
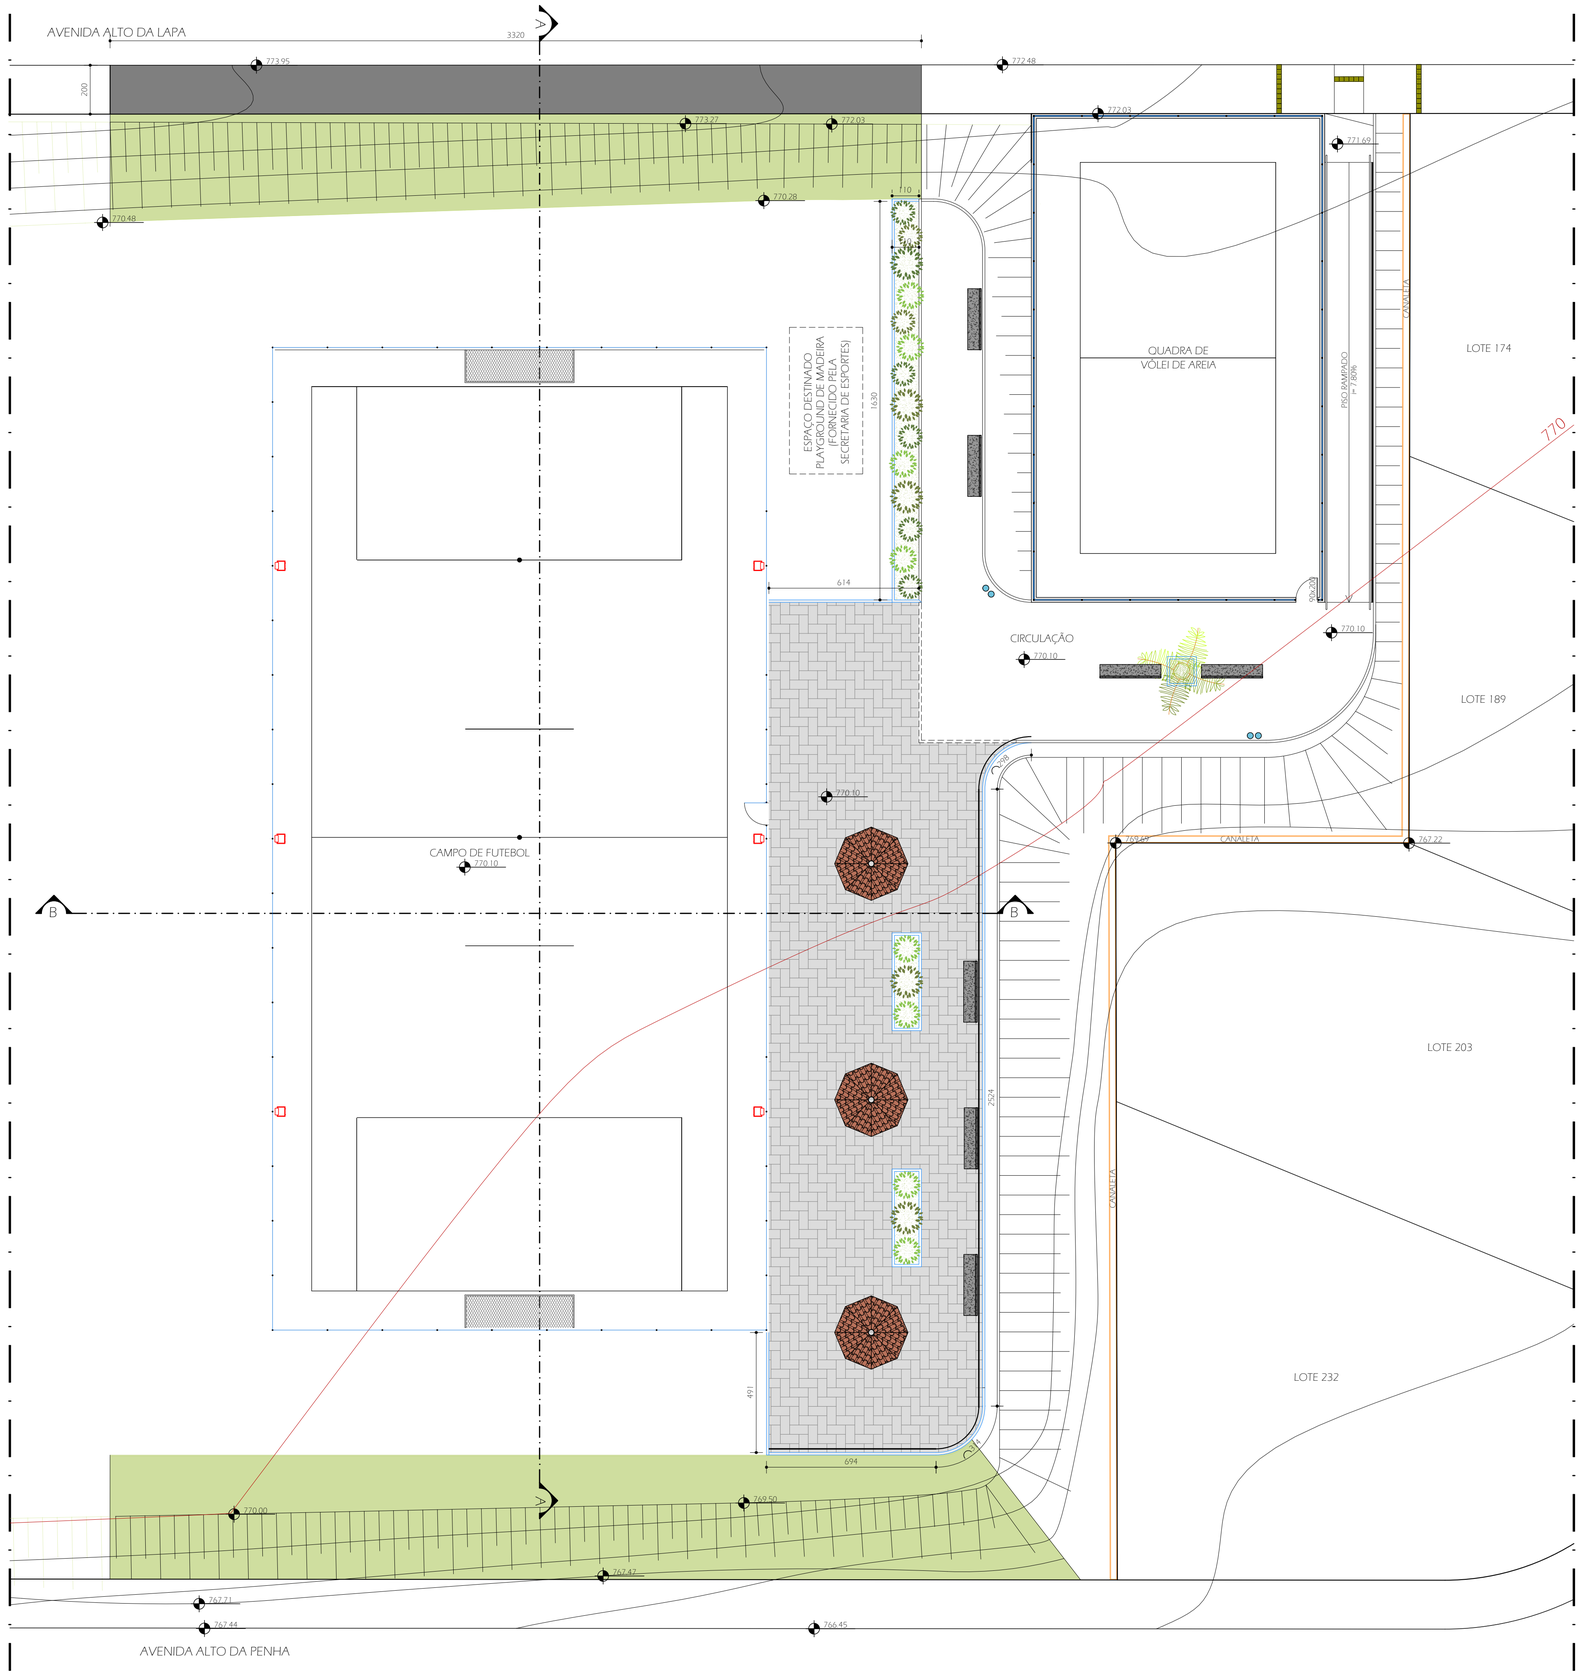


IMPLANTAÇÃO
ESCALA 1 : 125


LEGENDA

- PISO INTERTRAVADO ESPINHA-DE-PEIXE COR NATURAL
- GUIA COM CORDÃO BOLEADO + FIADA BLOCO DE CONCRETO H=10
- PASSEIO EM PISO CIMENTADO A EXECUTAR
- ÁREA A SER GRAMADO
- JARDIM A SER GRAMADO
- GUIA COM CORDÃO BOLEADO A SER REMOVIDO
- GUARDA-CORPO


01 QUIOSQUE

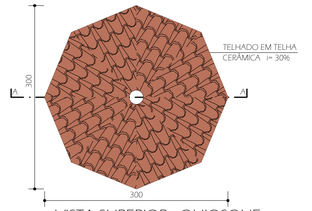


VISTA SUPERIOR - QUIOSQUE
ESCALA 1 : 50

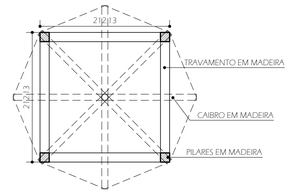


VISTA POSTERIOR - QUIOSQUE
ESCALA 1 : 50

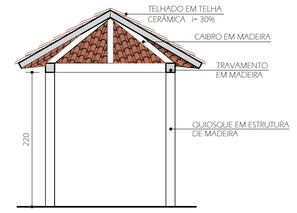

CORTE AA
ESCALA 1 : 50

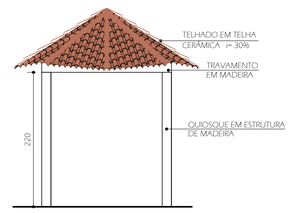

VISTA FRONTAL
ESCALA 1 : 50

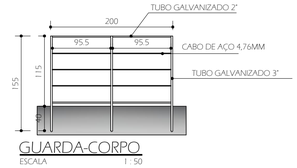

GUARDA-CORPO
ESCALA 1 : 50

PREFEITURA MUNICIPAL DE DIVINÓPOLIS
SEMFOP
SECRETARIA MUNICIPAL DE FISCALIZAÇÃO DE OBRAS PÚBLICAS E PLANEJAMENTO
AV. PARANÁ, Nº 2601 - SÃO JOSÉ - DIVINÓPOLIS/MG
CEP:35.501-170 - TEL:(37) 3229-8167

N.º REVISÃO	DATA	FEITA POR	DESCRIÇÃO RESUMIDA DA REVISÃO

OBSERVAÇÕES:
- COTAS EM CENTÍMETROS

TIPO DE PROJETO:
- [ ] CROQUI
- [ ] ANTEPROJETO
- [x] BÁSICO
- [ ] EXECUTIVO
- [ ] AS BUILT

ASSINATURAS:

PROP.: PREFEITURA MUNICIPAL DE DIVINÓPOLIS - CNPJ: 18.291.351/0001-64

AP.:

RT.:

TÍTULO:

PRAÇA ESPORTIVA FÁBIO NOTINI

CONTEÚDO:
- IMPLANTAÇÃO PRAÇA;
- DETALHE QUIOSQUE.

LOCAL:
AVENIDA ALTO DA LAPA
BAIRRO FÁBIO NOTINI
DIVINÓPOLIS - MG

PRANCHA: 02/04

DESENHO:	DATA:	ESCALA:
JULIA THEREZA	JUN/2025	INDICADA

B NoPaper
Documento assinado digitalmente - Q6G-Q98-YER-GME
Acesse verificador.betha.cloud e insira o código acima.

B | NoPaper

Data de criação do documento: 24/07/2025 às 10:31:28

Assinantes

✓ Julia Thereza Xavier Silva

Assinou em 24/07/2025 às 11:24:03 com o certificado avançado da Betha Sistemas e possui a identidade verificada com o CPF ***.263.946-**

Eu, Julia Thereza Xavier Silva, estou ciente das normas descritas na Lei nº 14.063/2020, no que se refere aos tipos de assinaturas consideradas como válidas para a prática de atos e interações pelos Entes Públicos.

✓ Paulo Jose Silva

Assinou em 25/07/2025 às 09:42:42 com o certificado avançado da Betha Sistemas e possui a identidade verificada com o CPF ***.787.186-**

Eu, Paulo Jose Silva, estou ciente das normas descritas na Lei nº 14.063/2020, no que se refere aos tipos de assinaturas consideradas como válidas para a prática de atos e interações pelos Entes Públicos.

Veracidade do documento

Documento assinado digitalmente.
Verifique a veracidade utilizando o QR Code ao lado ou acesse o site **verificador-assinaturas.plataforma.betha.cloud** e insira o código abaixo:

Q6G **Q98** **YER** **GME**