
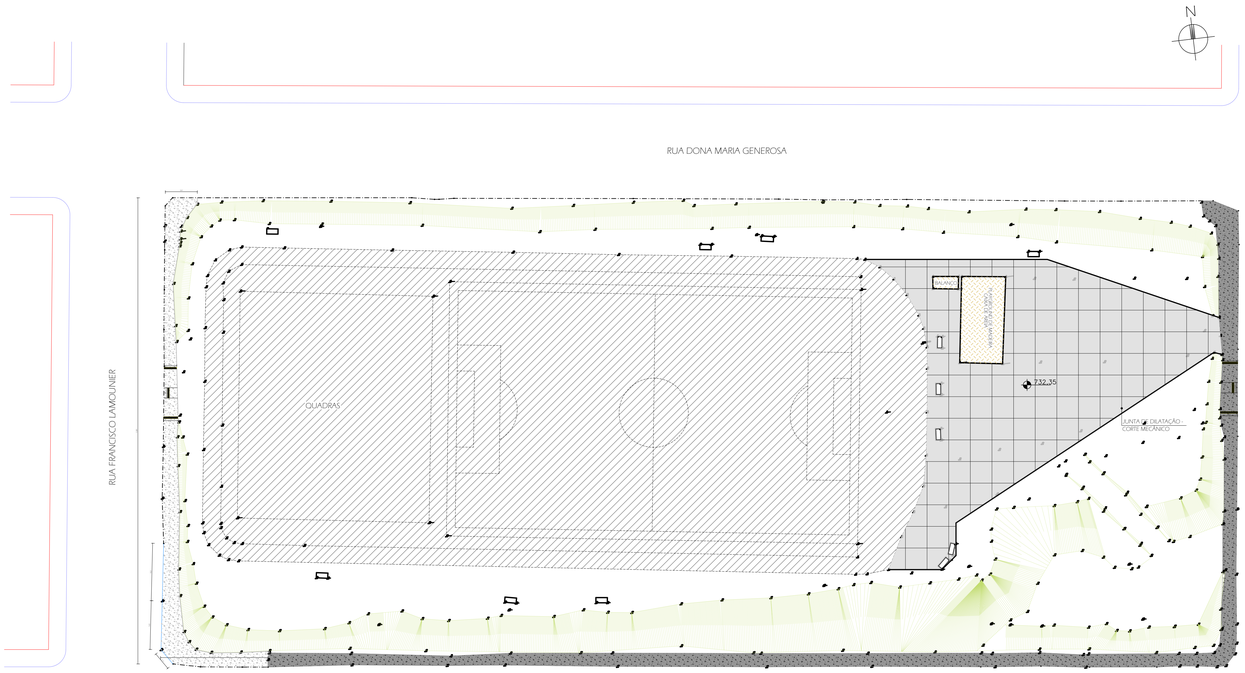



PROJETO ARQUITETÔNICO PRAÇA

ESCALA 1 : 250

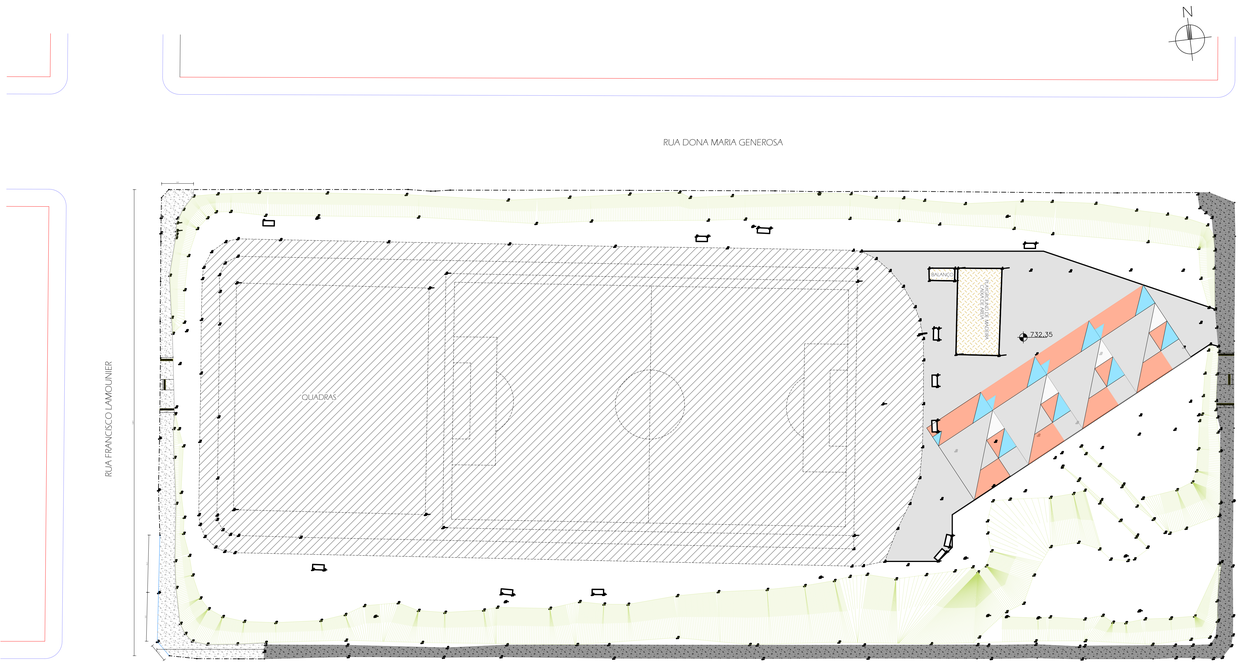

PROJETO PAGINAÇÃO

ESCALA 1 : 250

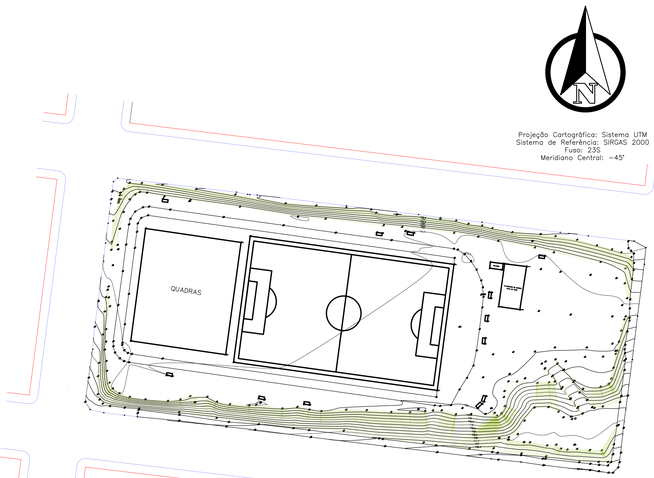

Projeção Cartográfica: Sistema UTM
Sistema de Referência: SIRGAS 2000
Fuso: 23S
Meridiano Central: -45°

Levantamento Planialtimétrico Cadastral

Praça – Bairro Mangabeiras

LEGENDA

- ESTRUTURA DE PRAÇA EXISTENTE
- PASSEIO EXISTENTE
- MEIO-FIO EXISTENTE
- MEIO-FIO À INSTALAR
- PASSEIO A EXECUTAR
- PISO CIMENTADO
- GUIA BOLEADA PRÉ-MOLDADA H=10 CM, COM UMA FAIXA DE BLOCO DE CONCRETO
- GRAMA



PLANTA DE LOCAÇÃO

ESCALA 1 : 500



ÁREA DO MODULO = 75,00 m²
PINTURA DE PISO = 37,50 m² - 50,00 %
SEM PINTURA = 37,50 m² - 50,00 %

ÁREA TOTAL DO PISO = 300,00 m²
PINTURA DE PISO = 150,00 m²
SEM PINTURA = 150,00 m²

PREFEITURA MUNICIPAL DE DIVINÓPOLIS

SEMFOP

SECRETARIA MUNICIPAL DE FISCALIZAÇÃO DE OBRAS PÚBLICAS E PLANEJAMENTO

AV. PARANÁ, Nº 2601 - SÃO JOSÉ - DIVINÓPOLIS/MG
CEP:35.501-170 - TEL:(37) 3229-8167

Nº REVISÃO	DATA	FEITA POR	DESCRIÇÃO RESUMIDA DA REVISÃO

OBSERVAÇÕES:

- COTAS EM CENTIMETROS

- ANTES DE INICIAR A OBRA, DEVE SOLICITAR A SEMSUR A REALIZAÇÃO DA RETIRADA DOS CEPOS QUE ENCONTRAM-SE NO CALÇADÃO PERTO DO TEATRO GRAVATÁ, DEMARCADO EM PROJETO.

- NA OBRA DEVE-SE ATENTAR PARA O FATO DE QUE A FACHADA É TOMBADA. ASSIM, QUALQUER ALTERAÇÃO, COMO A ESCOLHA DE TINTAS OU A SUBSTITUIÇÃO DE REVESTIMENTOS, DEVERÁ MANTER CARACTERÍSTICAS SIMILARES AS EXISTENTES E SER PREVIAMENTE APROVADA PELA EQUIPE TÉCNICA DA SEMFOP E PELO CONSELHO MUNICIPAL DE PATRIMÔNIO ANTES DA EXECUÇÃO.

TIPO DE PROJETO:

- ☐ CROQUI
- ☐ ANTEPROJETO
- ■ BÁSICO
- ☐ EXECUTIVO
- ☐ AS BUILT

ASSINATURAS:

PROP.: PREFEITURA MUNICIPAL DE DIVINÓPOLIS - CNPJ: 18.291.351/0001-64

AP.:

RT.:

TÍTULO:

PRAÇA BAIRRO MANGABEIRAS

CONTEÚDO:

- LEVANT. PLANIALTIMETRICO;
- PLANTA DE LOCAÇÃO;
- PLANTA ARQUITETÔNICO PRAÇA;
- PLANTA PAGINAÇÃO;
- DETALHAMENTOS.

LOCAL:

RUA URUGUAIANA
S/Nº
BAIRRO MANGABEIRAS
DIVINÓPOLIS - MG

DESENHO:	DATA:	ESCALA:
ANA LUIZA	JUL/2025	INDICADA

PRANCHA:

01/01

Documento assinado digitalmente - Q62-3KJ-1MZ-2W0
Acesse verificador.betha.cloud e insira o código acima.

B | NoPaper

Data de criação do documento: 24/07/2025 às 10:33:12

Assinantes

✓ Ana Luiza Prazeres Breginski

Assinou em 24/07/2025 às 10:33:53 com o certificado avançado da Betha Sistemas e possui a identidade verificada com o CPF ***.851.646-**

Eu, Ana Luiza Prazeres Breginski, estou ciente das normas descritas na Lei nº 14.063/2020, no que se refere aos tipos de assinaturas consideradas como válidas para a prática de atos e interações pelos Entes Públicos.

✓ Paulo Jose Silva

Assinou em 25/07/2025 às 09:45:51 com o certificado avançado da Betha Sistemas e possui a identidade verificada com o CPF ***.787.186-**

Eu, Paulo Jose Silva, estou ciente das normas descritas na Lei nº 14.063/2020, no que se refere aos tipos de assinaturas consideradas como válidas para a prática de atos e interações pelos Entes Públicos.

Veracidade do documento

Documento assinado digitalmente.
Verifique a veracidade utilizando o QR Code ao lado ou acesse o site **verificador-assinaturas.plataforma.betha.cloud** e insira o código abaixo:

Q62 3KJ 1MZ 2W0