

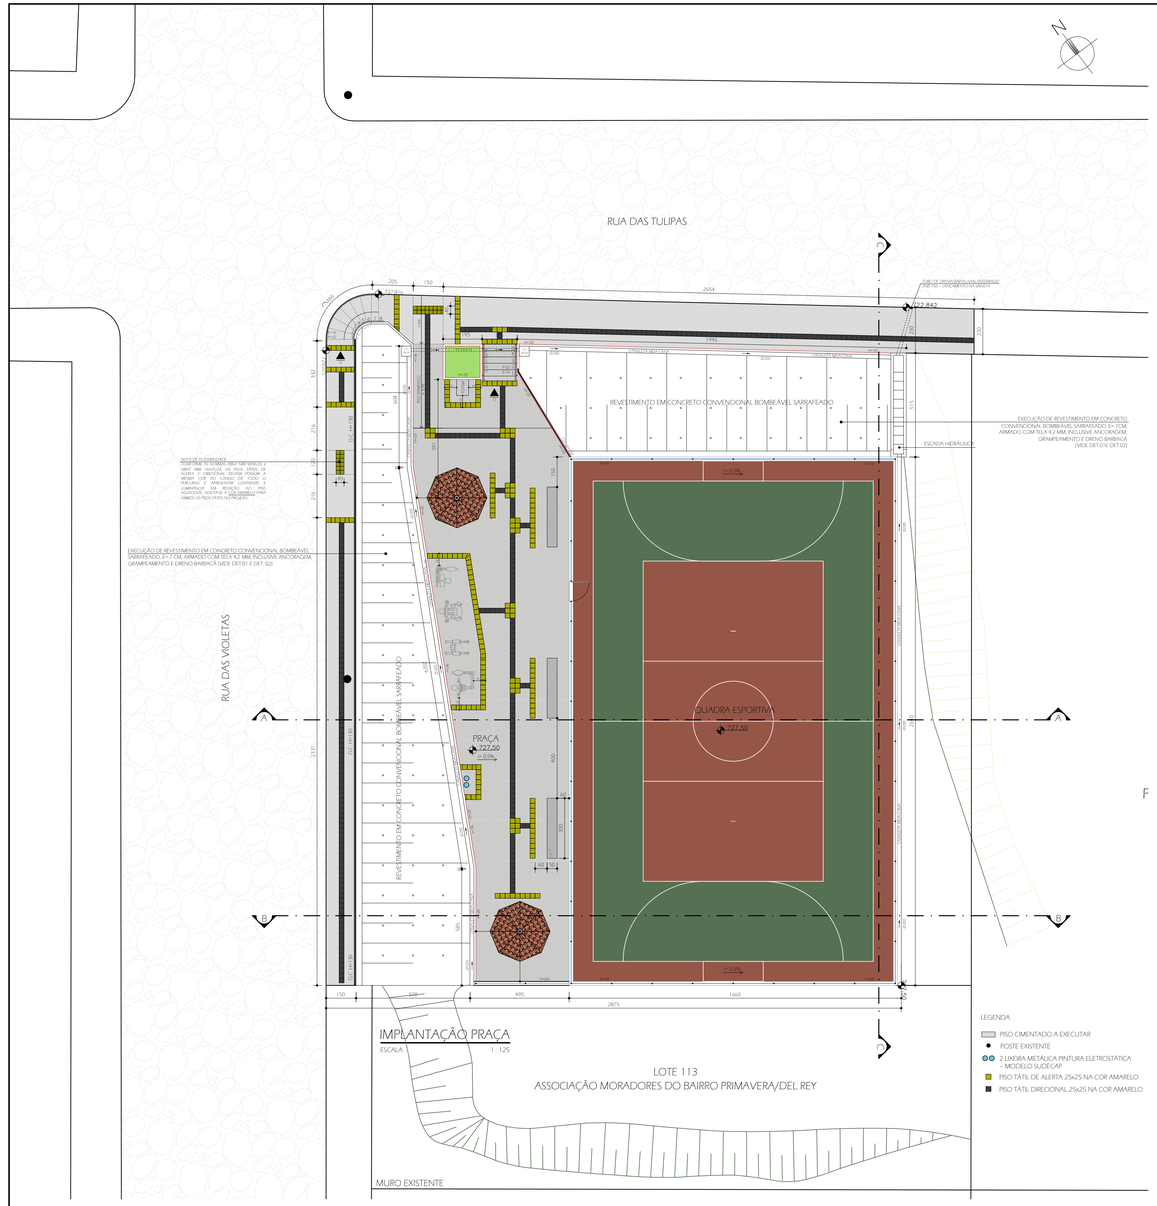



IMPLANTAÇÃO PRAÇA
ESCALA 1 : 125

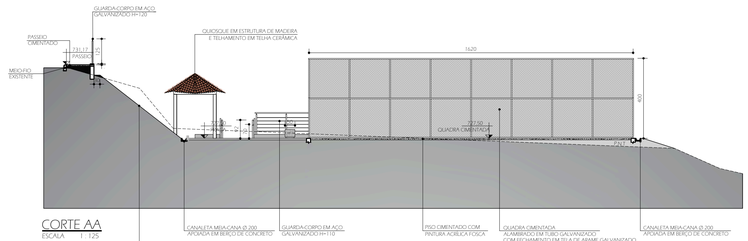

CORTE AA
ESCALA 1 : 125

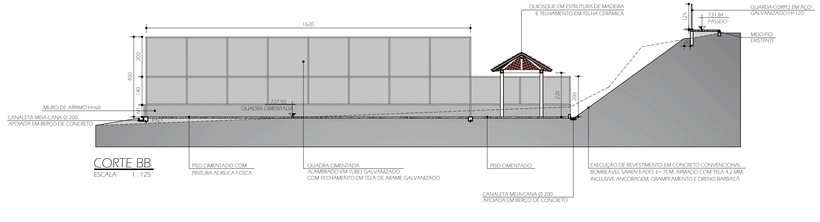


CORTE BB
ESCALA 1 : 125

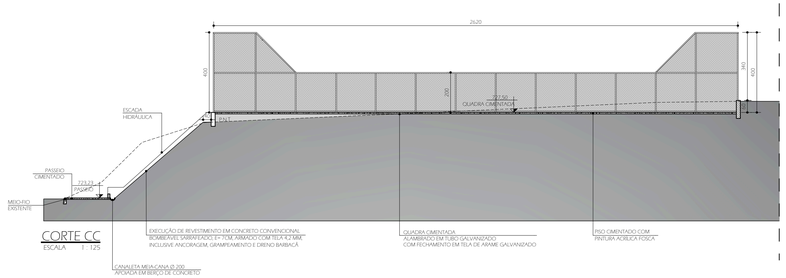


CORTE CC
ESCALA 1 : 125




CORTE ESQUEMÁTICO PISO
ESCALA 1 : 25

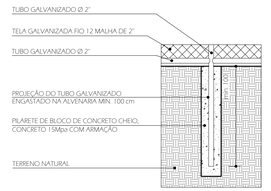


DETALHE TUBO PILAR H=100
ESCALA 1 : 25

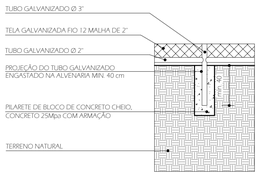


DETALHE TUBO PILAR H= 40
ESCALA 1 : 25

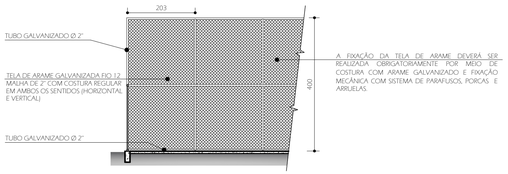

DETALHE ALAMBRADO FUNDOS H=400
ESCALA 1 : 75

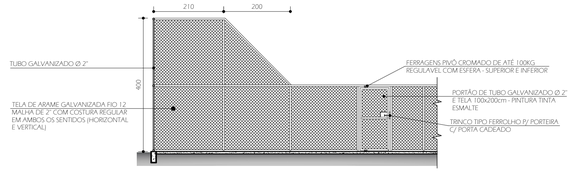

DETALHE PORTÃO E ALAMBRADO LATERAL
ESCALA 1 : 75

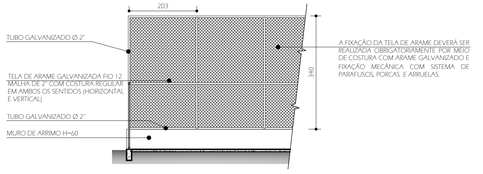

DETALHE ALAMBRADO FUNDOS H=400
ESCALA 1 : 75

PREFEITURA MUNICIPAL DE DIVINÓPOLIS
SETOP
SUPERINTENDÊNCIA DE OBRAS PÚBLICAS E PLANEJAMENTO
AV. PARANÁ, Nº 2601 - SÃO JOSÉ - DIVINÓPOLIS/MG
CEP:35.501-170 - TEL:(37) 3229-8167

Nº REVISÃO	DATA	FEITA POR	DESCRIÇÃO RESUMIDA DA REVISÃO

OBSERVAÇÕES:

- COTAS EM CENTÍMETROS

TIPO DE PROJETO:
- [ ] CROQUI
- [ ] ANTEPROJETO
- [ ] BÁSICO
- [ ] EXECUTIVO
- [ ] AS BUILT

ASSINATURAS:

PROP.: PREFEITURA MUNICIPAL DE DIVINÓPOLIS - CNPJ: 18.291.351/0001-64

AP.:

RT.:

TÍTULO:

PRAÇA ESPORTIVA DEL REY

CONTEÚDO:
- IMPLANTAÇÃO PRAÇA
- CORTES AA, BB e CC
- DETALHE – ALAMBRADO
- DETALHE – FUNDAÇÃO DO ALAMBRADO

LOCAL: RUA DAS TULIPAS, BAIRRO DEL REY, DIVINÓPOLIS - MG

DESENHO: NATÁLIA SANTOS NOVAES | DATA: JUL/2026 | ESCALA: INDICADA

PRANCHA: 01/02

Assinado digitalmente
NATALIA SANTOS NOVAES - CPF ***.773.365-**
Em 04/08/2026 às 17:02:27

Assinado digitalmente
Paulo Jose Silva - CPF ***.787.186-**
Em 04/08/2026 às 17:20:33