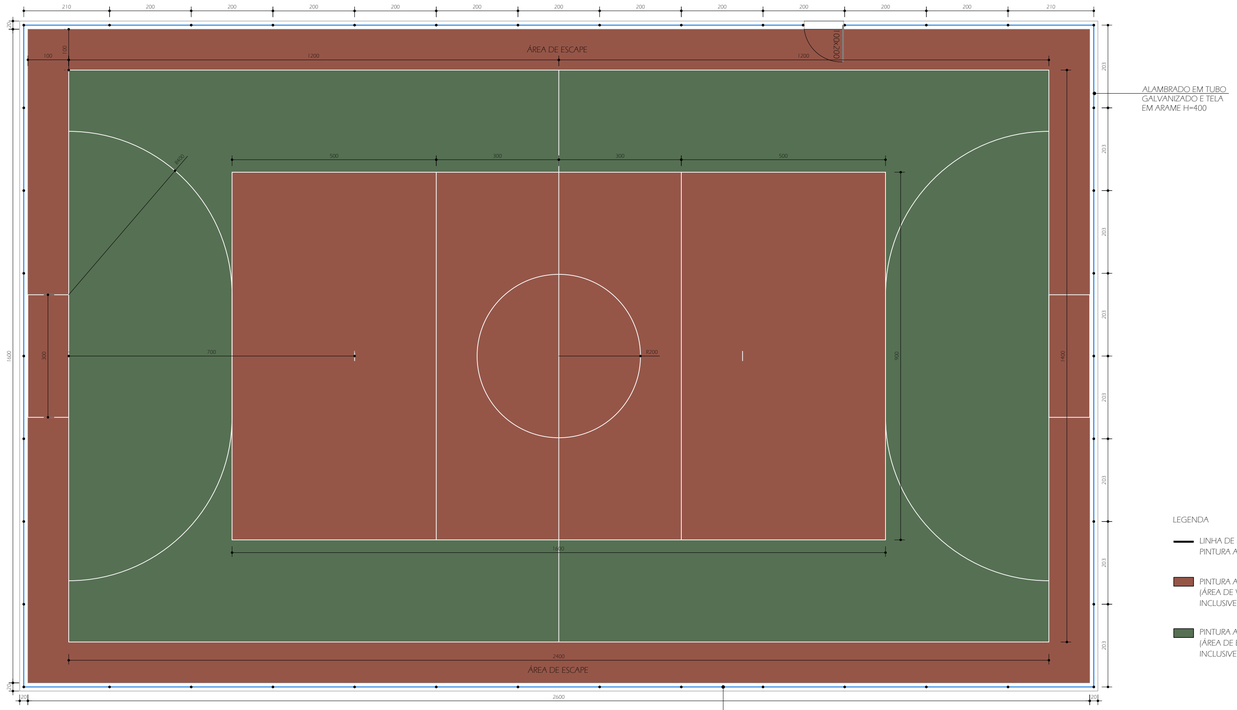
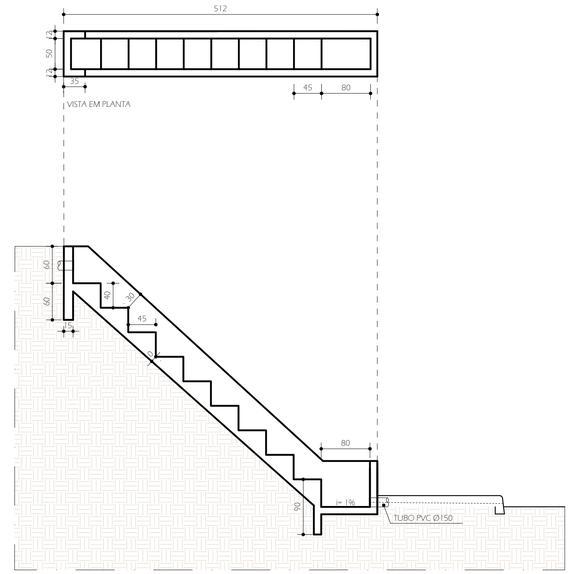



## QUADRA CIMENTADA
ESCALA 1 : 75

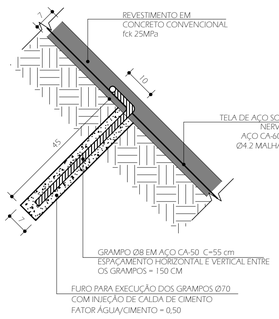



VISTA EM CORTE TRANSVERSAL


## DETALHE – ESCADA HIDRÁULICA
ESCALA 1 : 50

NOTAS PARA EXECUÇÃO DO REVESTIMENTO EM TALUDE:


1. O REVESTIMENTO DEVERÁ SER EXECUTADO COM CONCRETO CONVENCIONAL FCK 25MPa BOMBEÁVEL SARRAFEADO.
2. O REVESTIMENTO DEVERÁ POSSUIR ESPESSURA TOTAL NOMINAL DE 7,0 cm, SENDO EXECUTADO CONFORME AS RECOMENDAÇÕES TÉCNICAS DO PRODUTO.
3. O REVESTIMENTO DEVERÁ SER EXECUTADO SOBRE TELA DE AÇO SOLDADA NERVURADA CA-60, Q-138, Ø4,2 mm, MALHA 10 × 10 cm, COM MASSA NOMINAL DE 2,20 kg/m².
4. A TELA DEVERÁ SER POSICIONADA E FIXADA AO TALUDE ANTES DO BOMBEAMENTO DO CONCRETO, DEVENDO PERMANECER INTEGRALMENTE ENVOLVIDA PELO REVESTIMENTO, COM COBRIMENTO MÍNIMO CONFORME INDICADO EM PROJETO.
5. A SUPERFÍCIE DO TALUDE DEVERÁ SER PREVIAMENTE REGULARIZADA, LIMPA E ISENTA DE MATERIAL SOLTO, VEGETAÇÃO, DETRITOS OU QUAISQUER ELEMENTOS QUE POSSAM PREJUDICAR A ADERÊNCIA DO REVESTIMENTO.
6. A APLICAÇÃO DO REVESTIMENTO DEVERÁ GARANTINDO O PREENCHIMENTO CONTÍNUO E HOMOGÊNEO DE TODA A SUPERFÍCIE, SEM A PRESENÇA DE VAZIOS, DESPLACAMENTOS, FALHAS DE ADERÊNCIA OU EXPOSIÇÃO DA ARMADURA.
7. DEVERÃO SER RESPEITADAS AS RECOMENDAÇÕES TÉCNICAS DO FABRICANTE QUANTO À PREPARAÇÃO, APLICAÇÃO, CURA E CONDIÇÕES DE EXECUÇÃO.
8. OS GRAMPOS DE FIXAÇÃO DEVERÃO SER EXECUTADOS EM AÇO CA-50, Ø8 mm, COM 55 cm DE COMPRIMENTO, INSTALADOS EM FUROS DE 7 cm DE DIÂMETRO E 50 cm DE PROFUNDIDADE, DISPOSTOS EM MALHA DE 1,50 × 1,50 m, NOS SENTIDOS VERTICAL E HORIZONTAL.
9. OS FUROS DOS GRAMPOS DEVERÃO SER PREENCHIDOS COM CALDA DE CIMENTO, GARANTINDO O COMPLETO PREENCHIMENTO DO ESPAÇO ANULAR ENTRE A BARRA E O FURO.
10. OS BARBACÃS DEVERÃO SER INSTALADOS EM MALHA DE 1,00 × 1,00 m, NOS SENTIDOS VERTICAL E HORIZONTAL, COM TUBO DE PVC, SÉRIE NORMAL, DN 50 mm, COM 50 cm DE COMPRIMENTO, SENDO 20 cm DO TRECHO INSERIDO NO TALUDE PERFURADOS.
11. O TRECHO PERFURADO DO TUBO DEVERÁ SER ENVOLVIDO COM GEOTÊXTIL NÃO TECIDO, FIXADO COM ARAME GALVANIZADO, E ENVOLVIDO POR BULBO DRENANTE DE PEDRA BRITADA Nº 0, COM DIMENSÕES DE 30 × 30 × 30 cm.
12. OS BARBACÃS DEVERÃO SER INSTALADOS COM DECLIVIDADE SUFICIENTE PARA GARANTIR O ESCOAMENTO DA ÁGUA PARA FORA DO REVESTIMENTO.
13. QUALQUER ALTERAÇÃO NAS ESPECIFICAÇÕES, MATERIAIS OU MÉTODO EXECUTIVO DEVERÁ SER PREVIAMENTE SUBMETIDA À FISCALIZAÇÃO.





## DET. 01 TALUDE GRAMPEADO
ESCALA 1 : 10

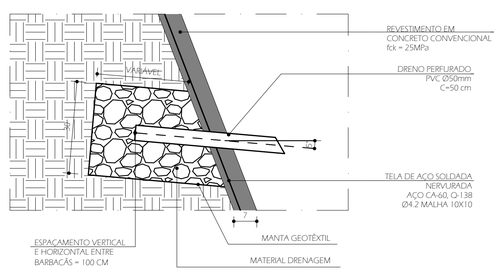



## DET. 02 – BARBACÃ
ESCALA 1 : 10

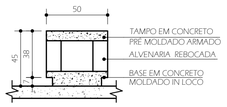



## CORTE – BANCO
ESCALA 1 : 25

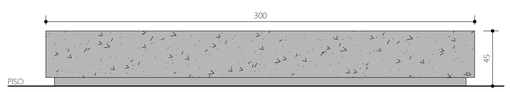



## VISTA FRONTAL – BANCO
ESCALA 1 : 25

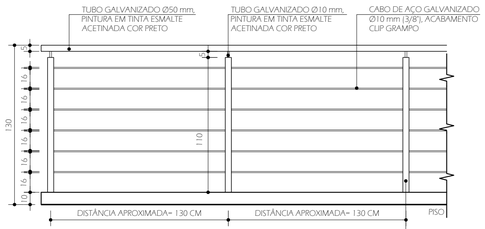



## DETALHE GUARDA-CORPO
ESCALA 1 : 25

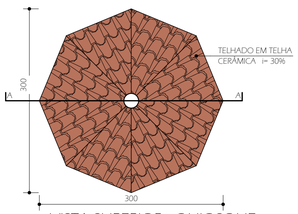



## VISTA SUPERIOR - QUIOSQUE
ESCALA 1 : 50

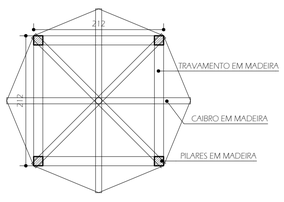


## VISTA POSTERIOR - QUIOSQUE
ESCALA 1 : 50

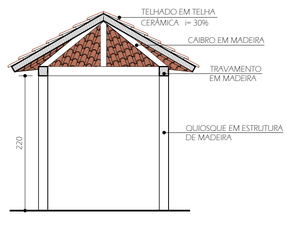


## CORTE AA
ESCALA 1 : 50

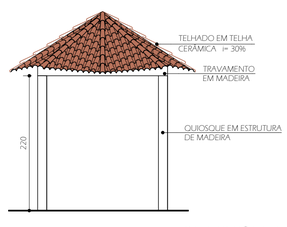


## VISTA FRONTAL
ESCALA 1 : 50

OBS: AS DIMENSÕES DA ESTRUTURA DO QUIOSQUE DEVEM SER ESPECIFICADAS PELO RESPONSÁVEL DA EXECUÇÃO.

PREFEITURA MUNICIPAL DE DIVINÓPOLIS

# SETOP

SUPERINTENDÊNCIA DE OBRAS PÚBLICAS E PLANEJAMENTO

AV. PARANÁ, Nº 2601 - SÃO JOSÉ - DIVINÓPOLIS/MG
CEP:35.501-170 - TEL:(37) 3229-8167

| N.º REVISÃO | DATA | FEITA POR | DESCRIÇÃO RESUMIDA DA REVISÃO |
|---|---|---|---|
| | | | |

OBSERVAÇÕES:

- COTAS EM CENTÍMETROS

TIPO DE PROJETO:
- [ ] CROQUI
- [ ] ANTEPROJETO
- [ ] BÁSICO
- [ ] EXECUTIVO
- [ ] AS BUILT

ASSINATURAS:

PROP.: PREFEITURA MUNICIPAL DE DIVINÓPOLIS - CNPJ: 18.291.351/0001-64

AP.:

RT.:

TÍTULO:

## PRAÇA ESPORTIVA DEL REY

CONTEÚDO:
- DETALHE – QUADRA DE VÔLEI
- DETALHE – ESCADA HIDRÁULICA
- DETALHE – QUIOSQUE
- DETALHE – BANCO
- DETALHE – GUARDA-CORPO

LOCAL:
RUA DAS TULIPAS
BAIRRO DEL REY
DIVINÓPOLIS - MG

DESENHO: NATÁLIA SANTOS NOVAES
DATA: JUL/2026
ESCALA: INDICADA

PRANCHA: 02/02

Assinado digitalmente por: NATALIA SANTOS NOVAES - CPF ***.773.365-** Em 04/08/2026 às 17:03:04

Assinado digitalmente por: Paulo Jose Silva - CPF ***.787.186-** Em 04/08/2026 às 17:20:26