


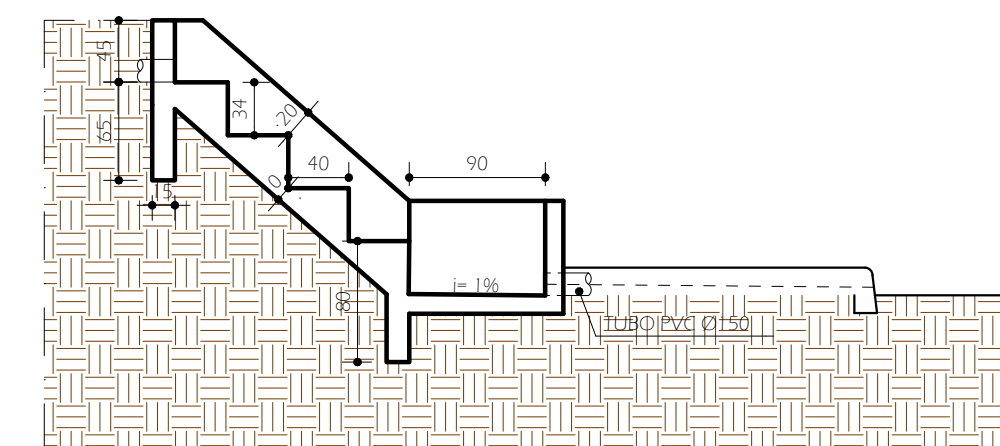
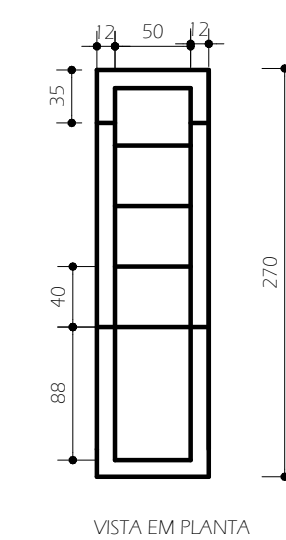
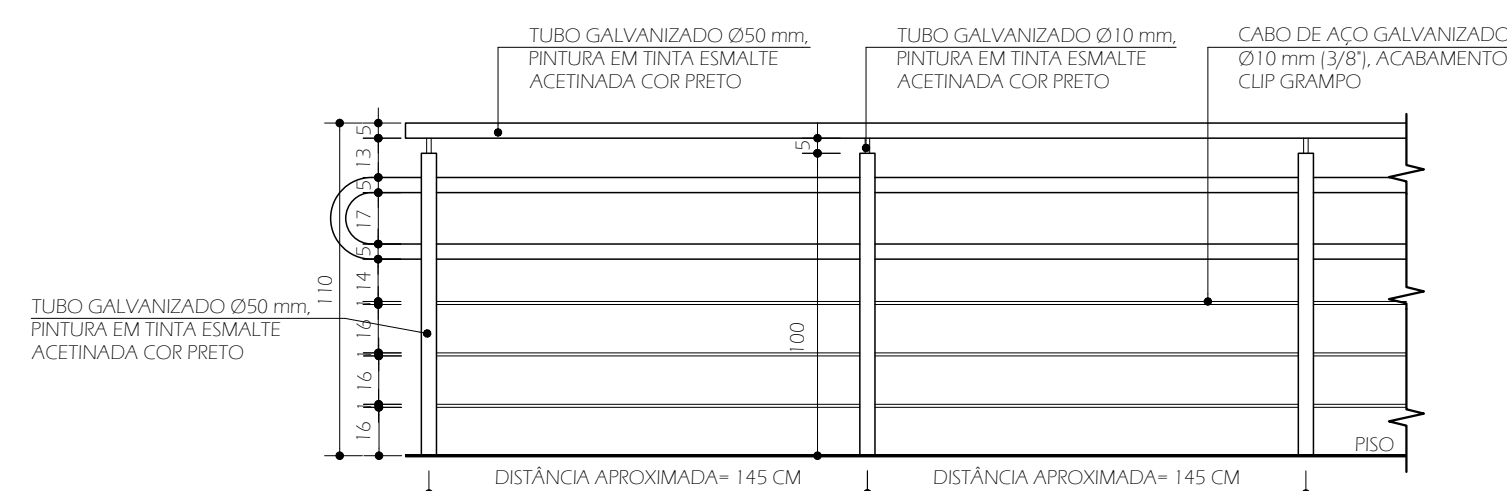
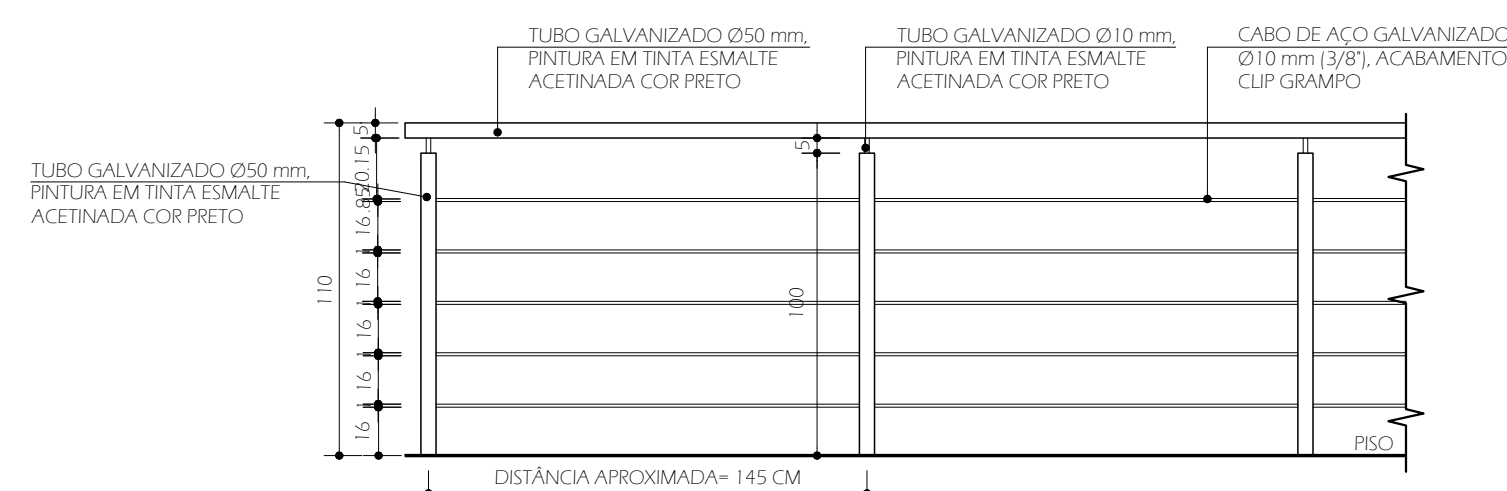
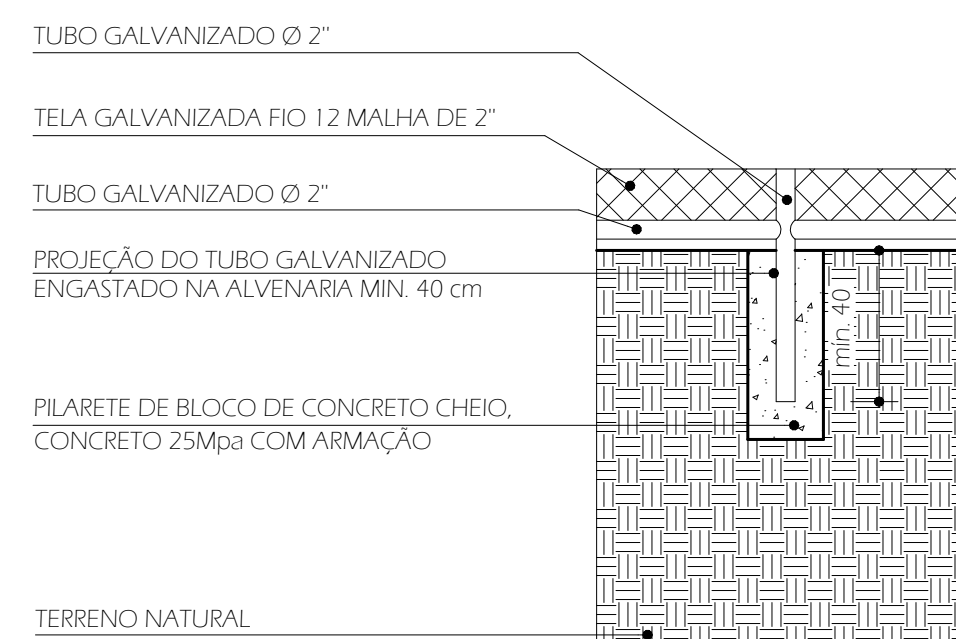
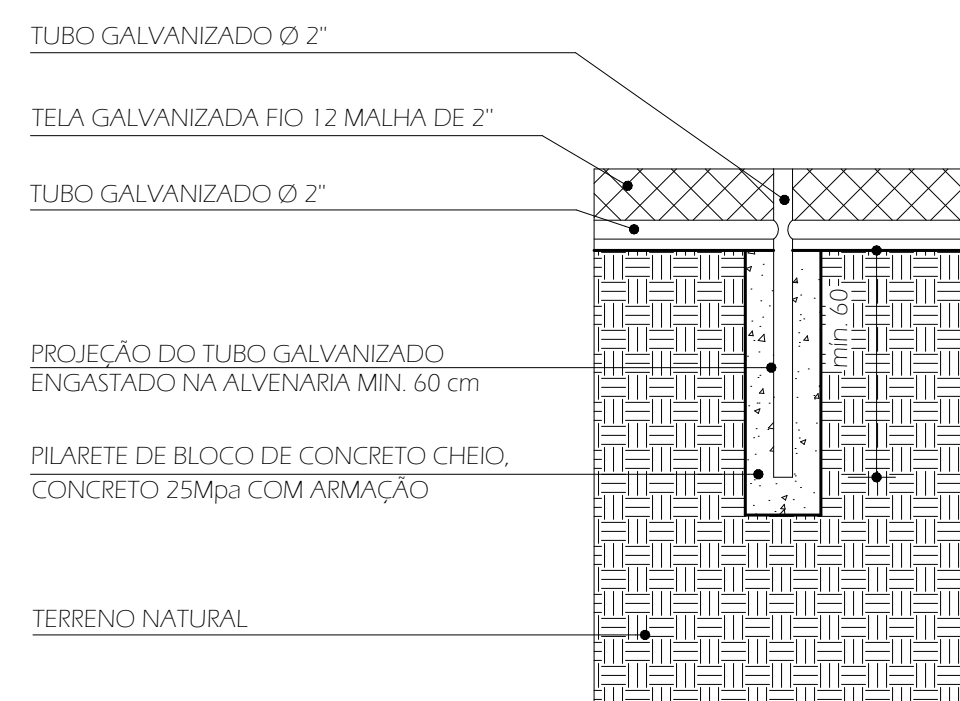
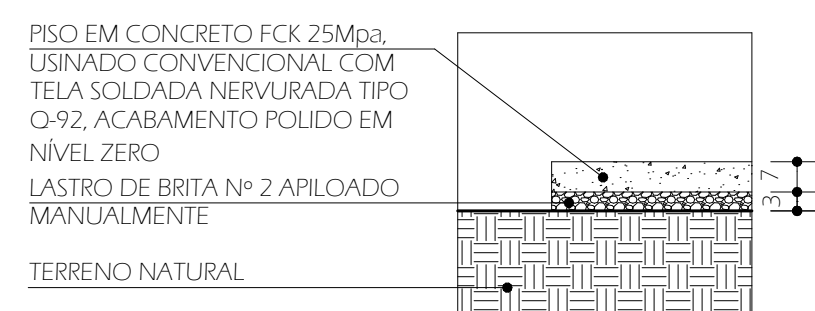
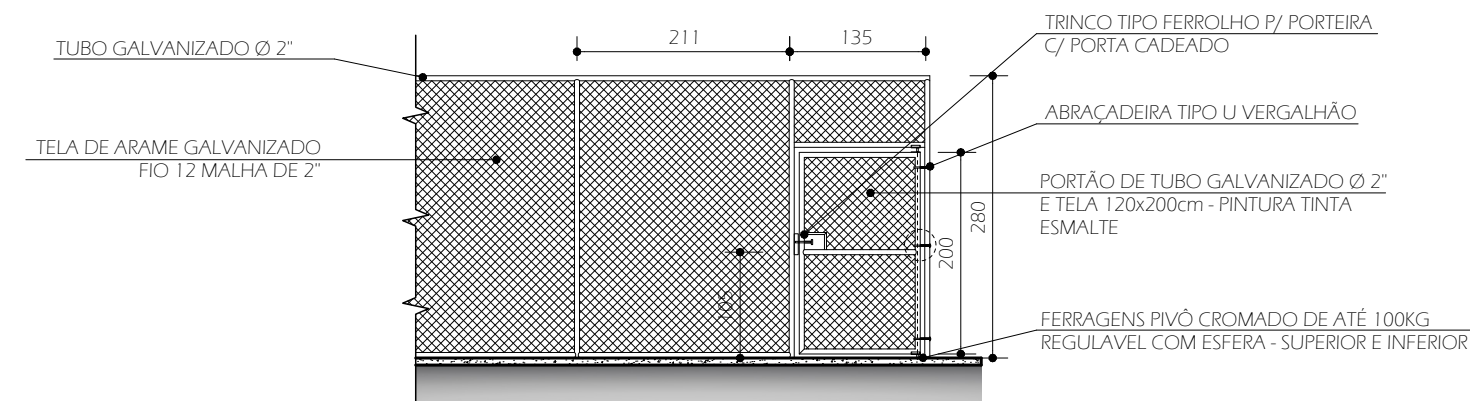
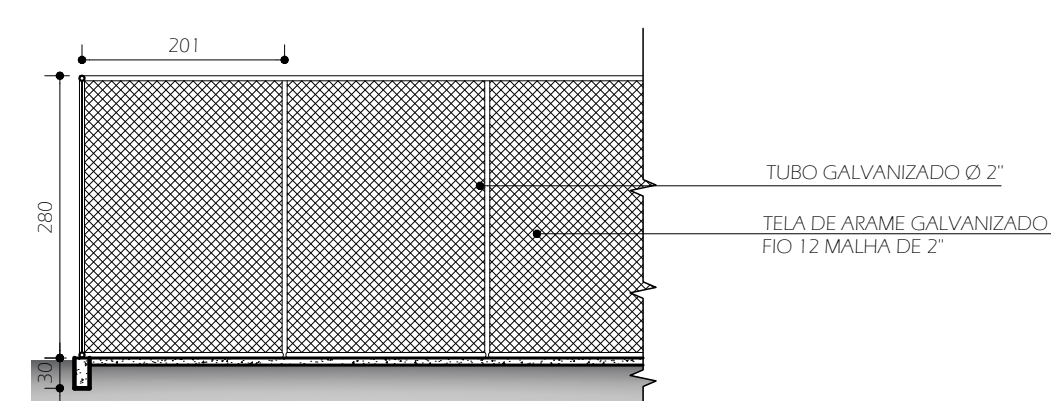
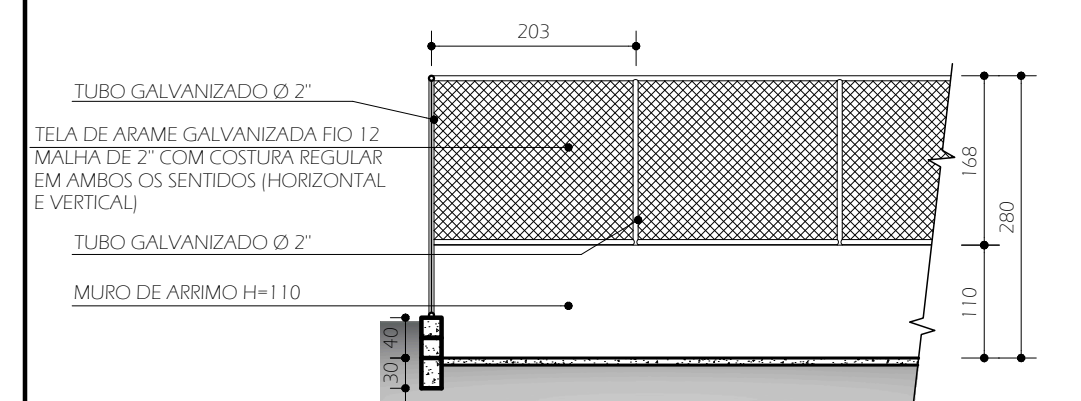
ALAMBRADO EM AÇO
GALVANIZADO E TELA
EM ARAME H=280

LEGENDA


 LINHA DE DEMARCAÇÃO DA QUADRA DE VÔLEI,
ESPESSURA 5CM, PINTURA ACRÍLICA FOSCA PARA PISO
NA COR BRANCA

 PINTURA ACRÍLICA FOSCA PARA PISO NA COR LARANJA "GENERAL" (RGB: 234,120,59),
CONFORME CATÁLOGO DE CORES SIVUNIL, OU EQUIVALENTE/SIMILAR*
(ÁREA DE VÔLEI)
INCLUSIVE FUNDO PREPARADOR


*MARCA INDICADA APENAS COMO REFERÊNCIA DE COMPARAÇÃO




DETALHE - DESCIDA D'ÁGUA TIPO DEGRAU

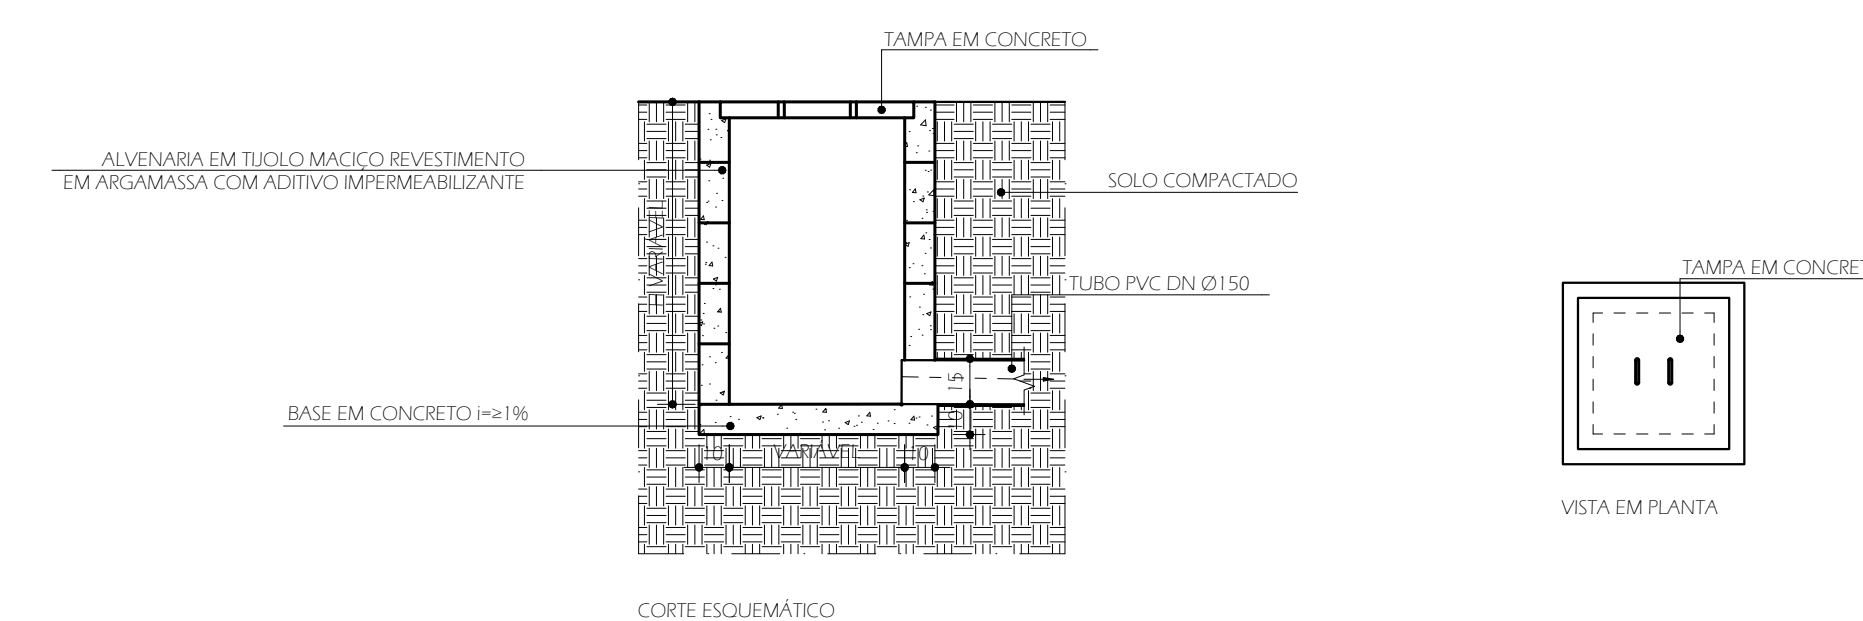

DETALHE – CAIXA DE PASSAGEM

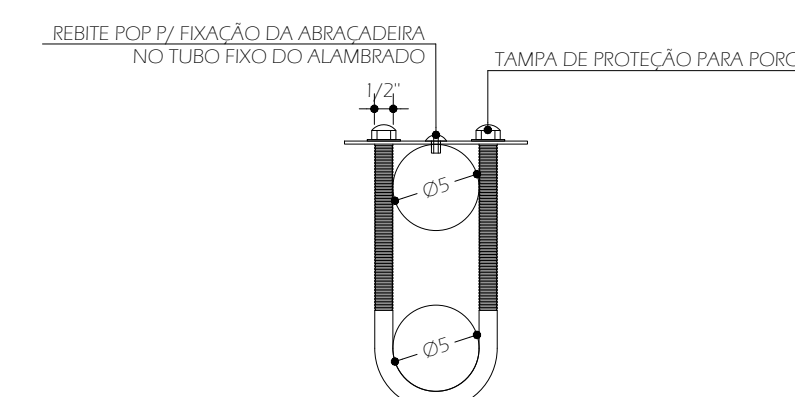
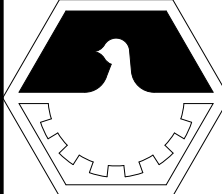
<div></div> <div><div>PREFEITURA MUNICIPAL DE DIVINÓPOLIS</div><div>SETOP</div><div>SUPERINTENDÊNCIA DE OBRAS PÚBLICAS E PLANEJAMENTO</div><div>AV. PARANÁ, Nº 2777 - JARDIM BELVEDERE II - DIVINÓPOLIS/MG CEP:35.501-170 - TEL:(37) 3229-8167</div></div>			
NI.º REVISÃO	DATA	FEITA POR	DESCRIÇÃO RESUMIDA DA REVISÃO
OBSERVAÇÕES:			TIPO DE PROJETO:
- COTAS EM CENTÍMETROS			<input type="checkbox"/> CROQUI
			<input checked="" type="checkbox"/> ANTEPROJETO
			<input type="checkbox"/> BÁSICO
			<input type="checkbox"/> EXECUTIVO
			<input type="checkbox"/> AS BUILT
ASSINATURAS:			
PROP.: PREFEITURA MUNICIPAL DE DIVINÓPOLIS - CNPJ: 18.291.351/0001-64			
AP.: _____			
RT.: _____			
TÍTULO:			
PRAÇA ESPORTIVA SÃO CAETANO			
CONTEÚDO:	LOCAL:		PRANCHA:
• DETALHAMENTO QUADRA VÔLEI	RUA MARIA FERREIRA VALÉRIO		03/03
• DETALHE ALAMBRADO	BAIRRO SÃO CAETANO		
• DETALHE ALAMBRADO	DIVINÓPOLIS - MG		

Assinantes

Veracidade do documento

Documento assinado digitalmente.

Verifique a veracidade utilizando o QR Code ao lado ou acesse o site **verificador-assinaturas.plataforma.betha.cloud** e insira o código abaixo:

2OW**MGV****7QL****QWV**