


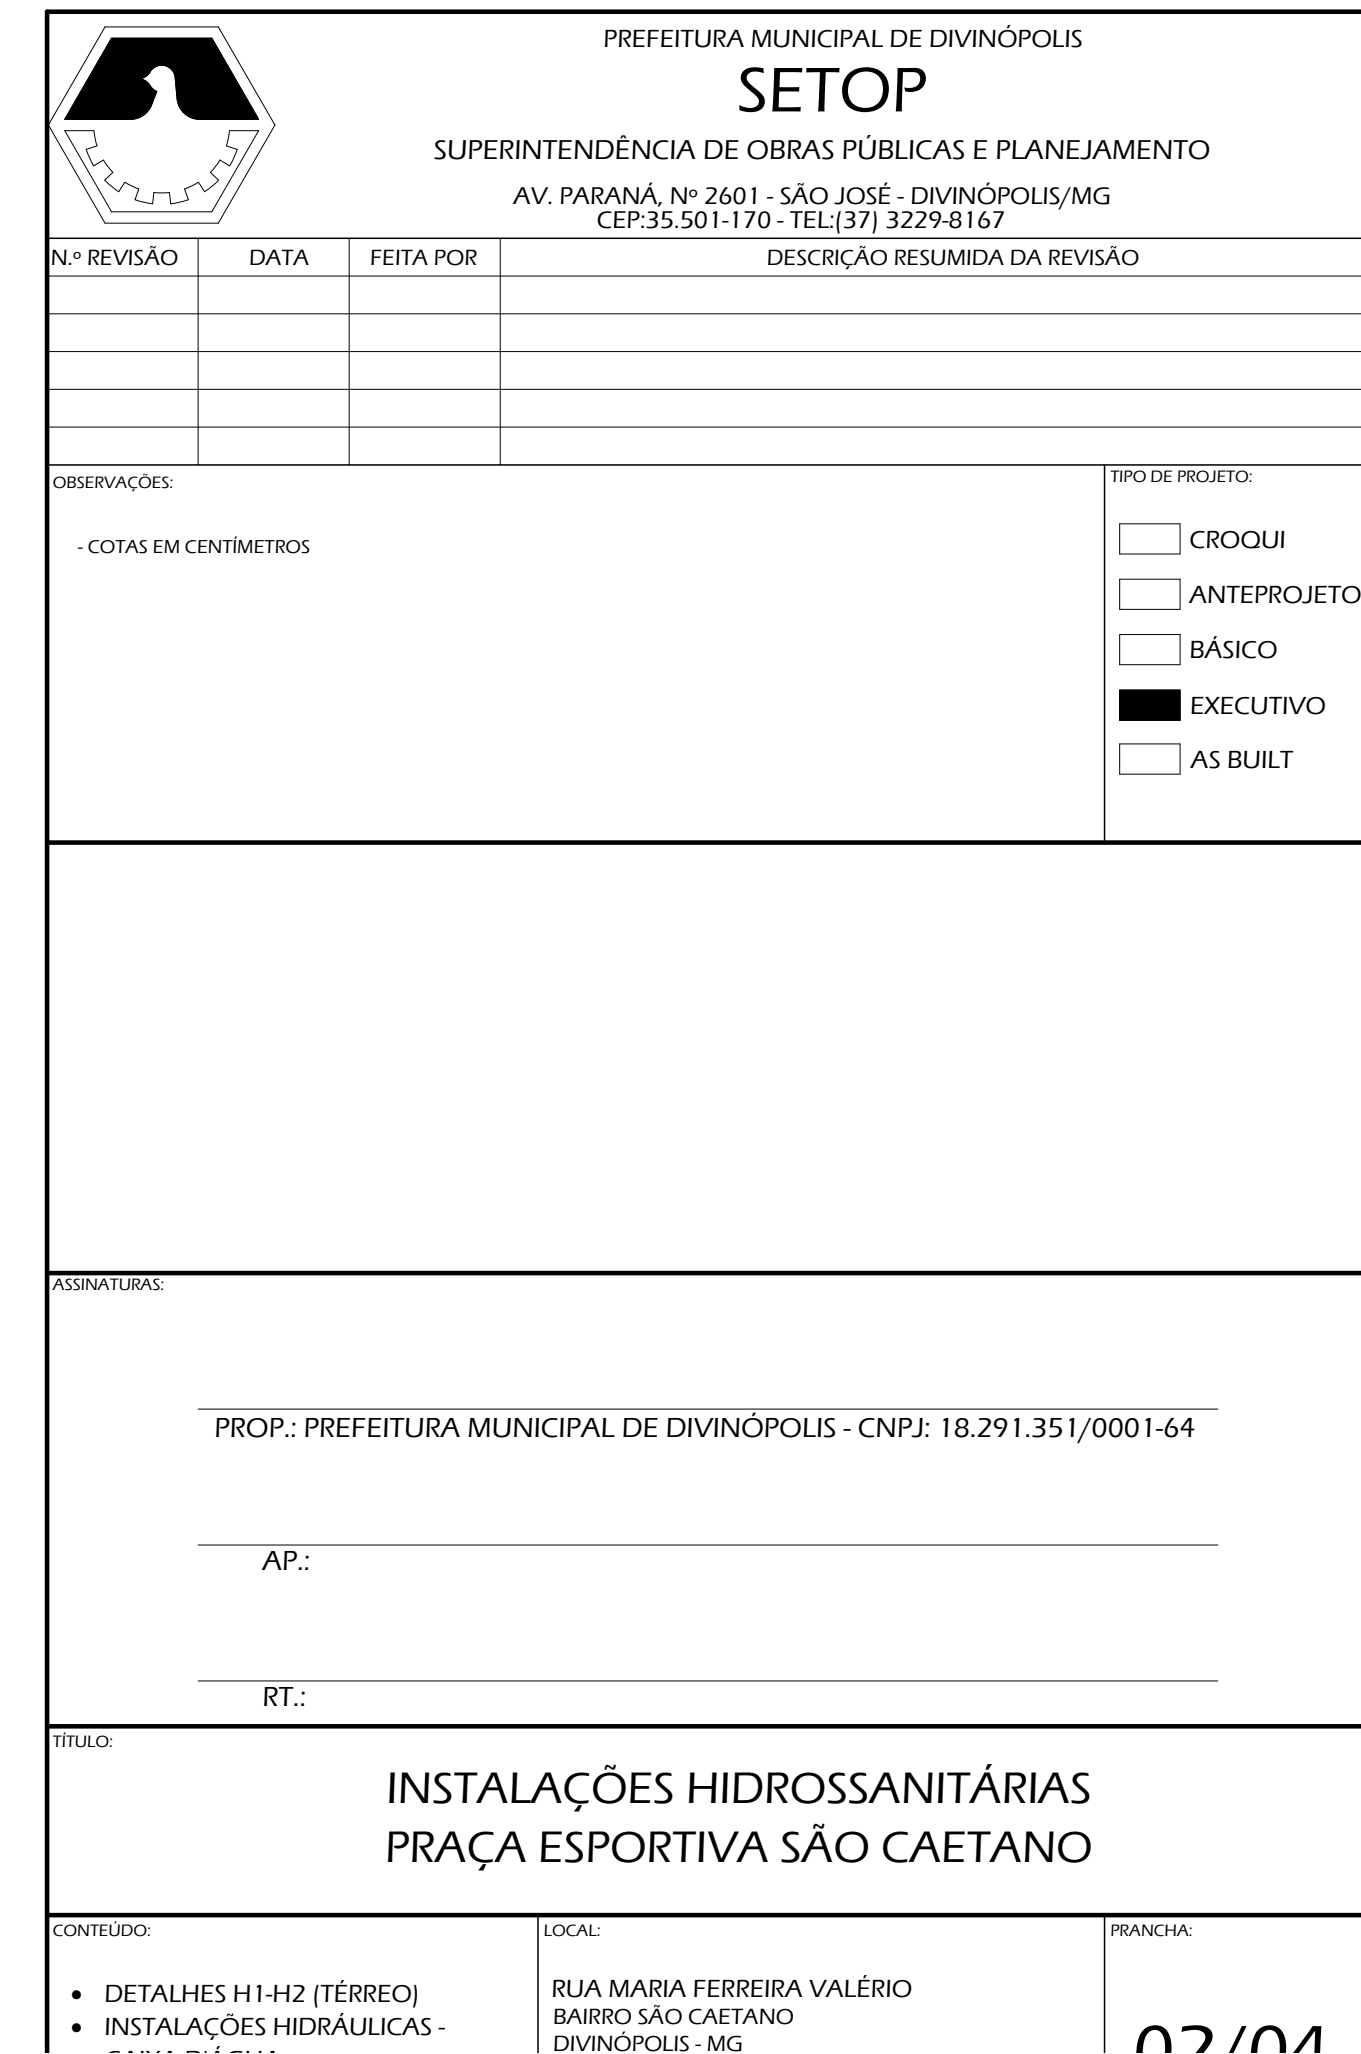

Lista de materiais - Novo pavimento			
Alimentação	PVC rígido soldável		
	Adapt. sold. c/ registro p/ cx. d'água		
	25 mm		1 pç
	Joelho 90° soldável		
	25 mm		3 pçs
	Torneira de bóia		
	3/4"		1 pç
	Tubos		
	25 mm		4,28 m
Água fria			
PVC rígido soldável	Adapt sold c/ flange fixo p cx. d'água		
	25 mm - 3/4"		2 pçs
	Adapt. sold. c/ registro p/ cx. d'água		
	25 mm		2 pçs
	Curva 45 soldável		
	25 mm		1 pç
	Joelho 90° soldável		
	25 mm		7 pçs
	Tubos		
	25 mm		10,14 m
	Ta 90° soldável		
	25 mm		4 pçs
Reservatório cilíndrico			
	Poliéstereno		
	1000 L		1 pç

Legenda de condutos - Novo pavimento
Água fria
Alimentação



## Assinantes

---

## Veracidade do documento



Documento assinado digitalmente.

Verifique a veracidade utilizando o QR Code ao lado ou acesse o site **verificador-assinaturas.plataforma.betha.cloud** e insira o código abaixo:

**9KY****NW6****XV7****7YQ**