



Legenda de condutos - PRAÇA
Esgoto
Pluvial
Ventilação

Legenda - PRAÇA
Caixa Sifonada
CES
Caixas Inspeção Esgoto Sifonada
Caixas de passagem PVC DN 30
Curva 45 Longa para Esgoto Sanitário
Joelho 45
Joelho 90- coluna
Joelho 90- coluna sobre
Junção simples
Lavatório Residencial com sifão
Pia de Cozinha Residencial com Sifão 50mm
Ramais de Ventilação
Vaso Sanitário c/ J90°

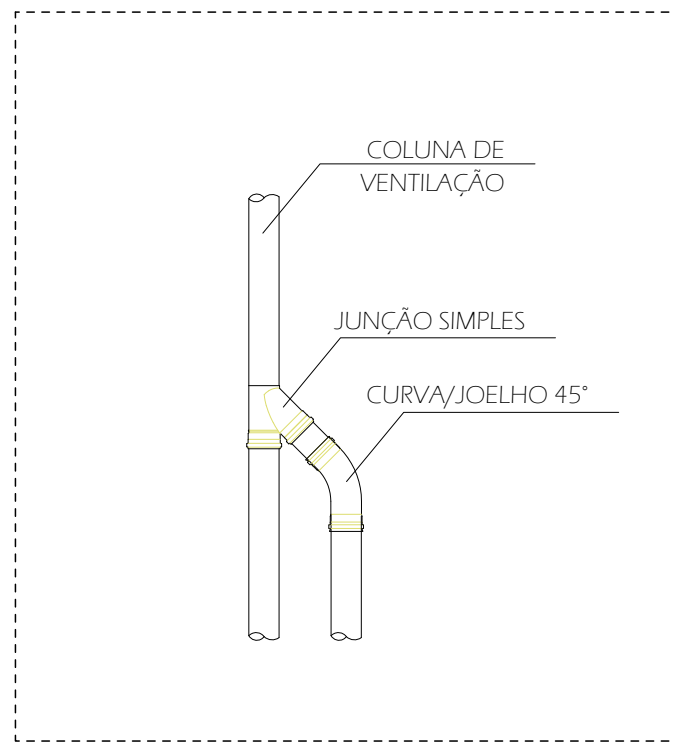

DETALHE RAMAL DE VENTILAÇÃO


S/ ESCALA

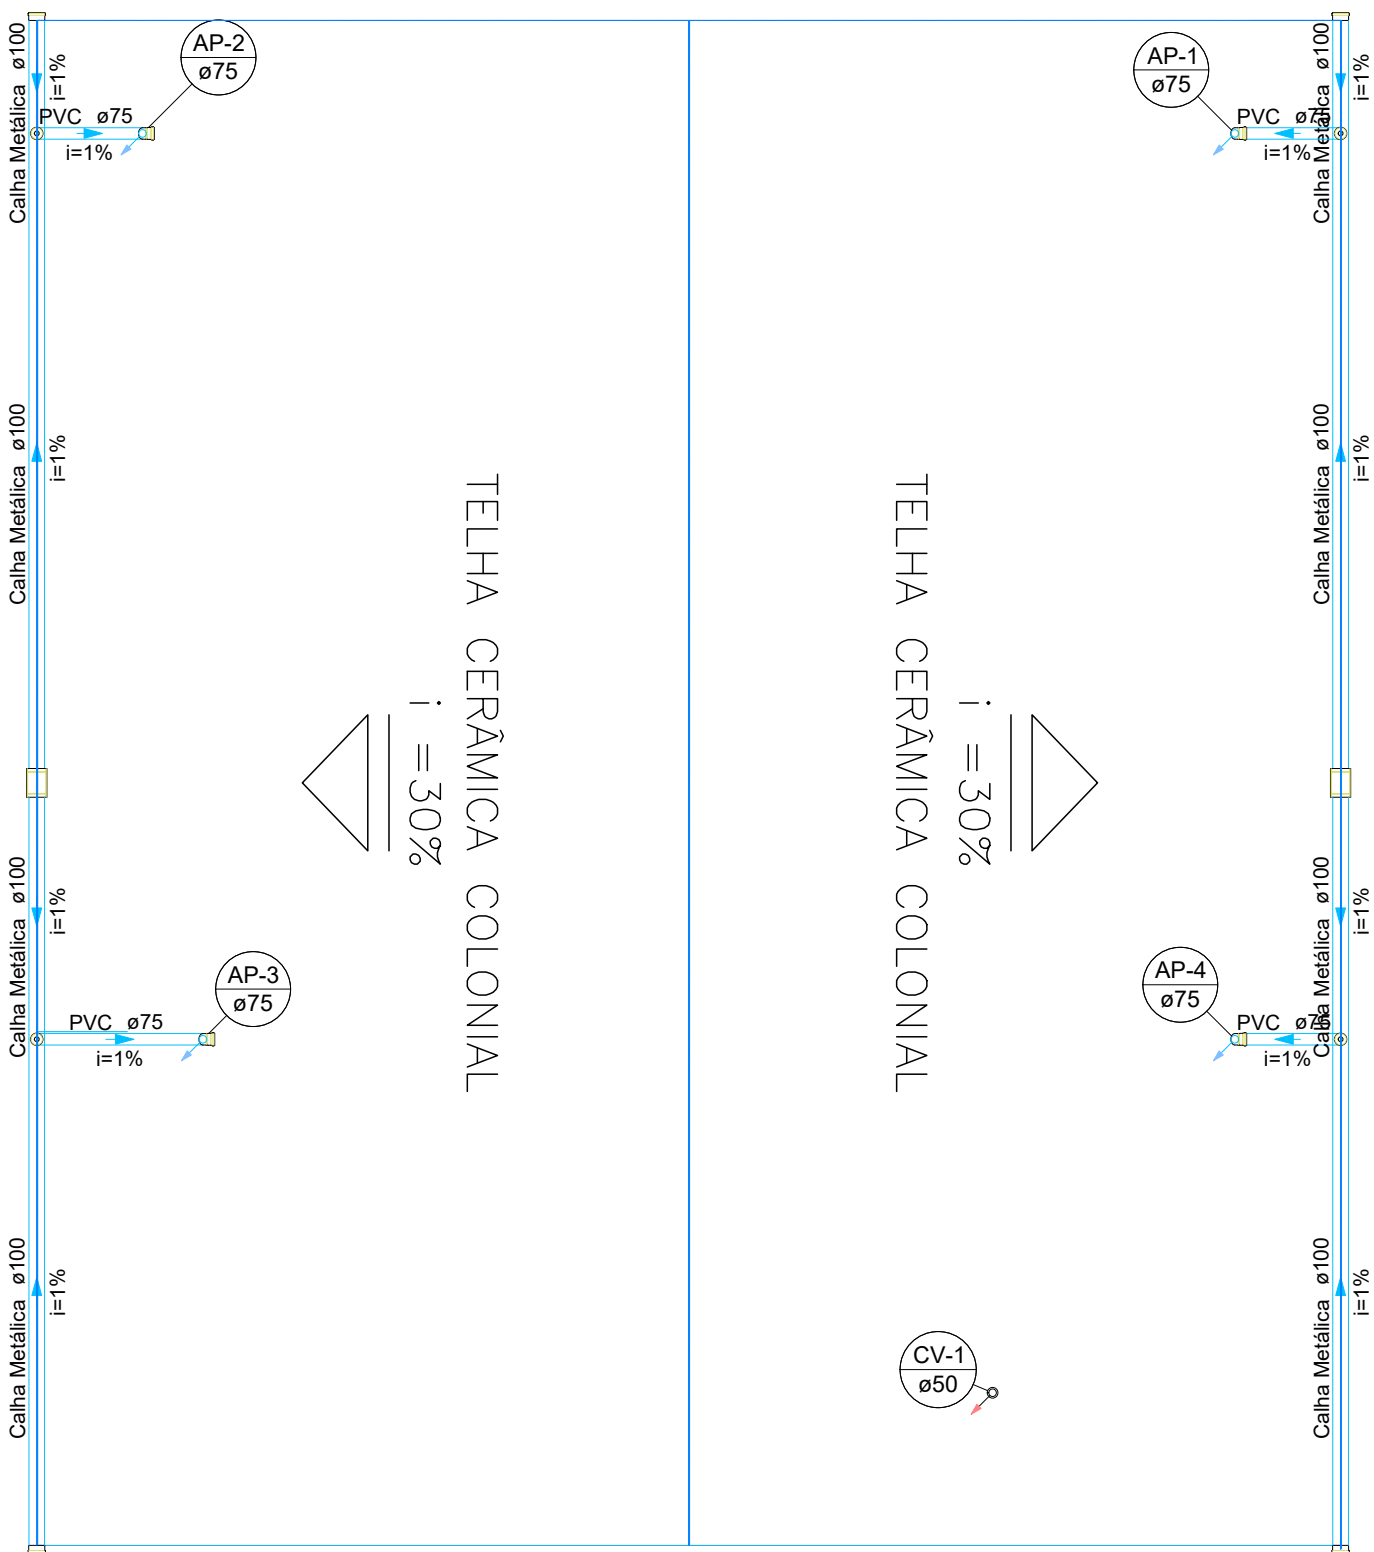

Lista de materiais - Novo pavimento
Pluvial
Calha em PVC
Emenda semi-circular
100 mm
2 pc
Calha metálica
Cabeceira semi-circular
100 mm
4 pc
Calha semi-circular
100 mm
20.19 m
PVC Acessórios
Ralo abacaxi
75mm
8 pc
PVC Esgoto
Anel de borracha
75mm - 3"
4 pc
Joelho 45
75 mm
4 pc
Tubo PVC ponta-bolsa c/ virola
75 mm - 3"
2.24 m
Tubo rígido c/ ponta lisa
75 mm - 3"
10.22 m
Ventilação
PVC Esgoto
Terminal de ventilação
50 mm
1 pc
Tubo rígido c/ ponta lisa
50 mm - 2"
5.96 m


Legenda de condutos - Novo pavimento
Pluvial
Ventilação

Legenda - Novo pavimento
Cabeceira semi-circular
Emenda semi-circular
Joelho 45- desce
Ralos pluviais
Terminal de ventilação- coluna

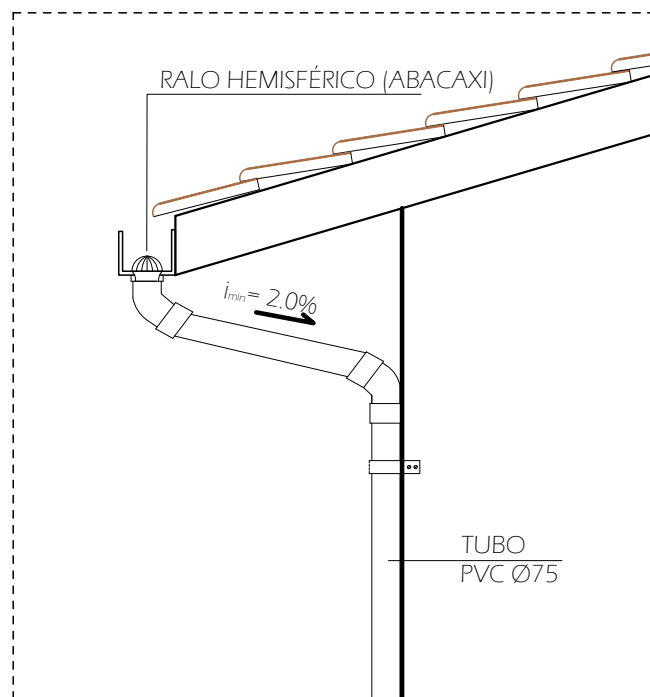

DETALHE DRENAGEM

S/ ESCALA

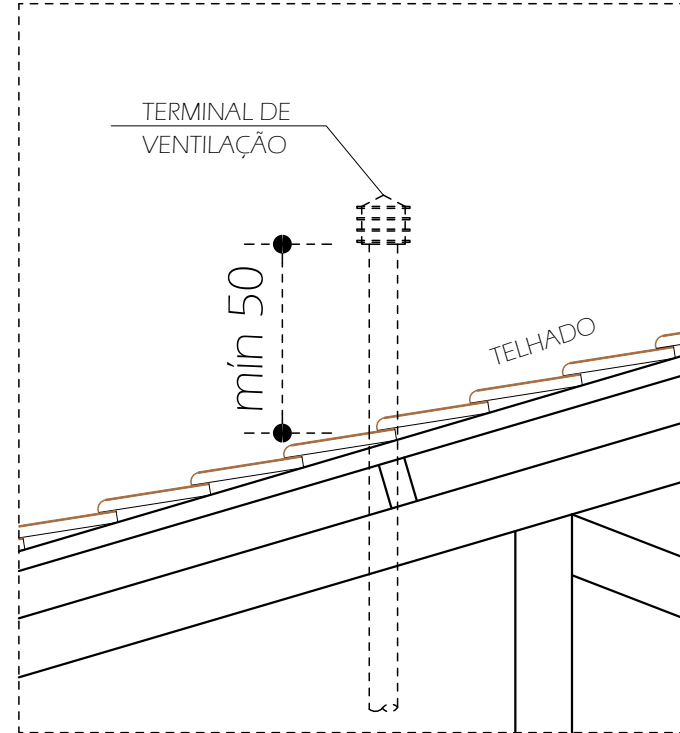

DETALHE TERMINAL DE VENTILAÇÃO

S/ ESCALA

<p>PREFEITURA MUNICIPAL DE DIVINÓPOLIS</p> <p>SETOP</p> <p>SUPERINTENDÊNCIA DE OBRAS PÚBLICAS E PLANEJAMENTO</p> <p>AV. PARANÁ, Nº 2601 - SÃO JOSÉ - DIVINÓPOLIS/MG</p> <p>CEP:35.501-170 - TEL:371 3229-8167</p>			
Nº REVISÃO	DATA	FEITA POR	DESCRIÇÃO RESUMIDA DA REVISÃO
OBSERVAÇÕES:			TIPO DE PROJETO:
- COTAS EM CENTÍMETROS			<input type="checkbox"/> CROQUI
			<input type="checkbox"/> ANTEPROJETO
			<input type="checkbox"/> BÁSICO
			<input checked="" type="checkbox"/> EXECUTIVO
			<input type="checkbox"/> AS BUILT
ASSINATURAS:			
PROP.: PREFEITURA MUNICIPAL DE DIVINÓPOLIS - CNPJ: 18.291.351/0001-64			
AP.: _____			
RT.: _____			
TÍTULO:			
INSTALAÇÕES HIDROSSANITÁRIAS			
PRAÇA ESPORTIVA SÃO CAETANO			
CONTEÚDO:	LOCAL:	PRANCHAS:	
• DETALHE S1	RUA MARIA FERREIRA VALÉRIO	01 / 01	
• DETALHE RAMAL DE VENTILAÇÃO	BAIRRO SÃO CAETANO		
• INSTALAÇÕES SANITÁRIAS	DIVINÓPOLIS - MG		

Assinantes

Veracidade do documento

Documento assinado digitalmente.

Verifique a veracidade utilizando o QR Code ao lado ou acesse o site **verificador-assinaturas.plataforma.betha.cloud** e insira o código abaixo:

Z4M**KKN****RDP****LM0**