

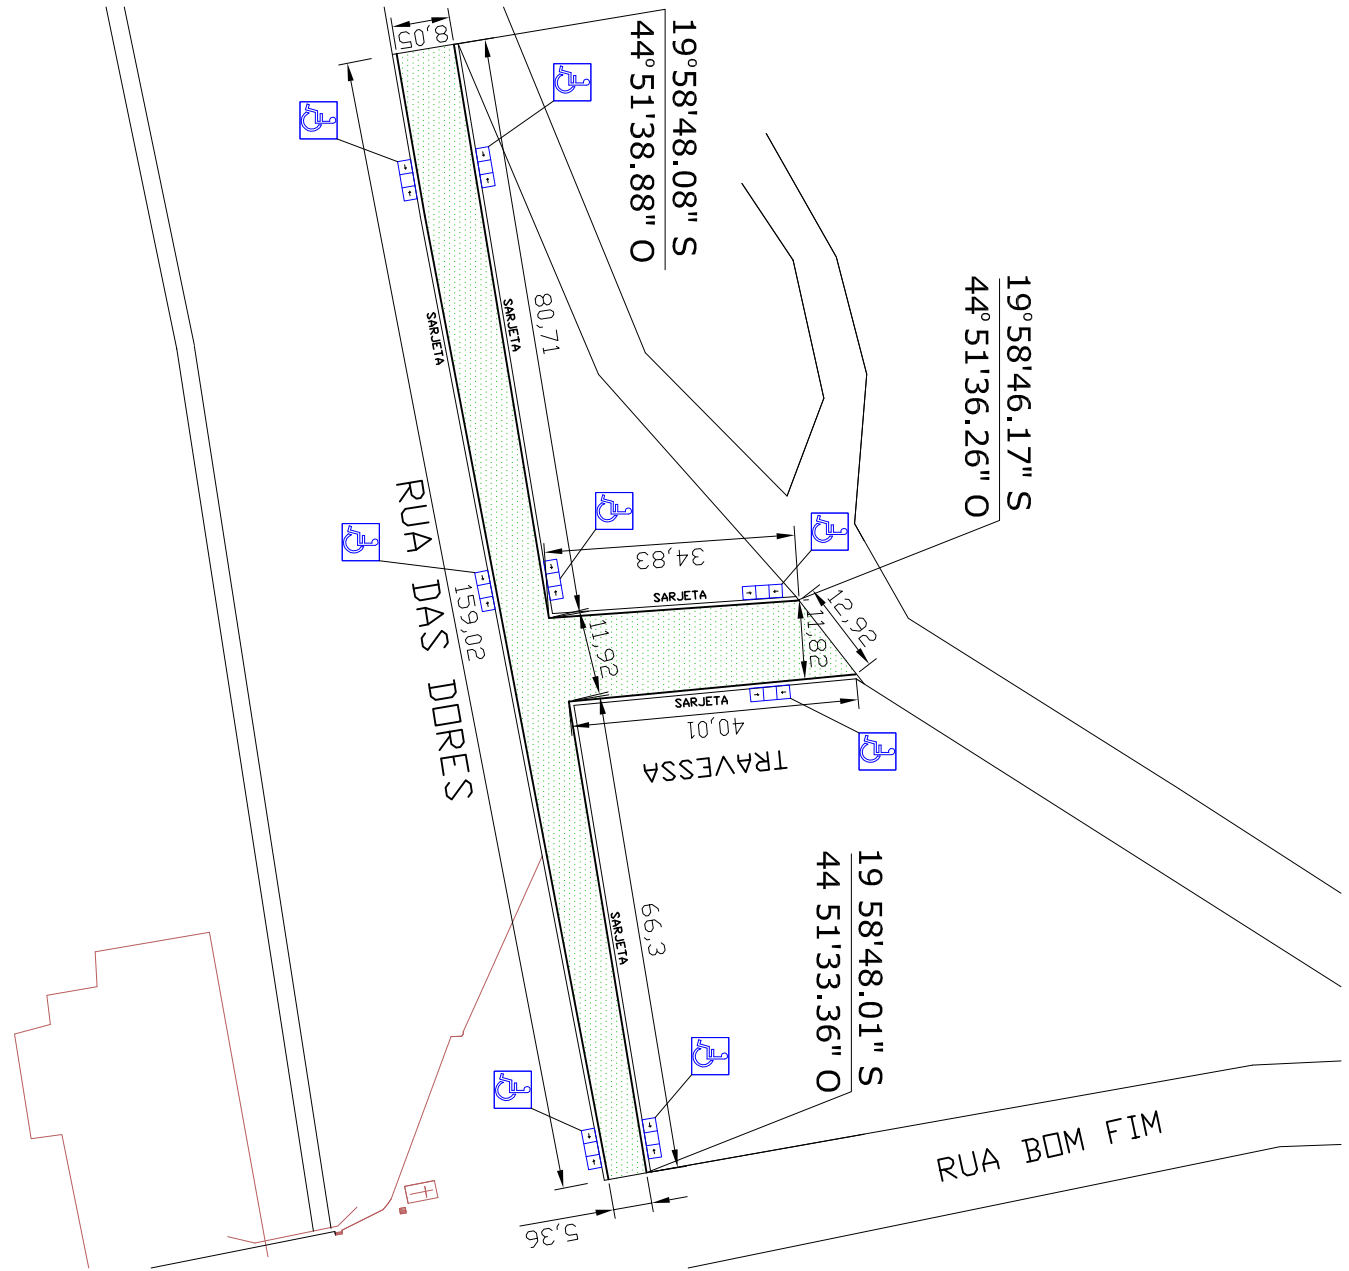
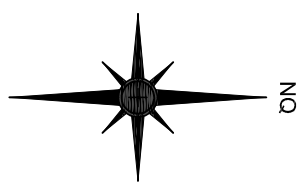




RUA DAS DORES

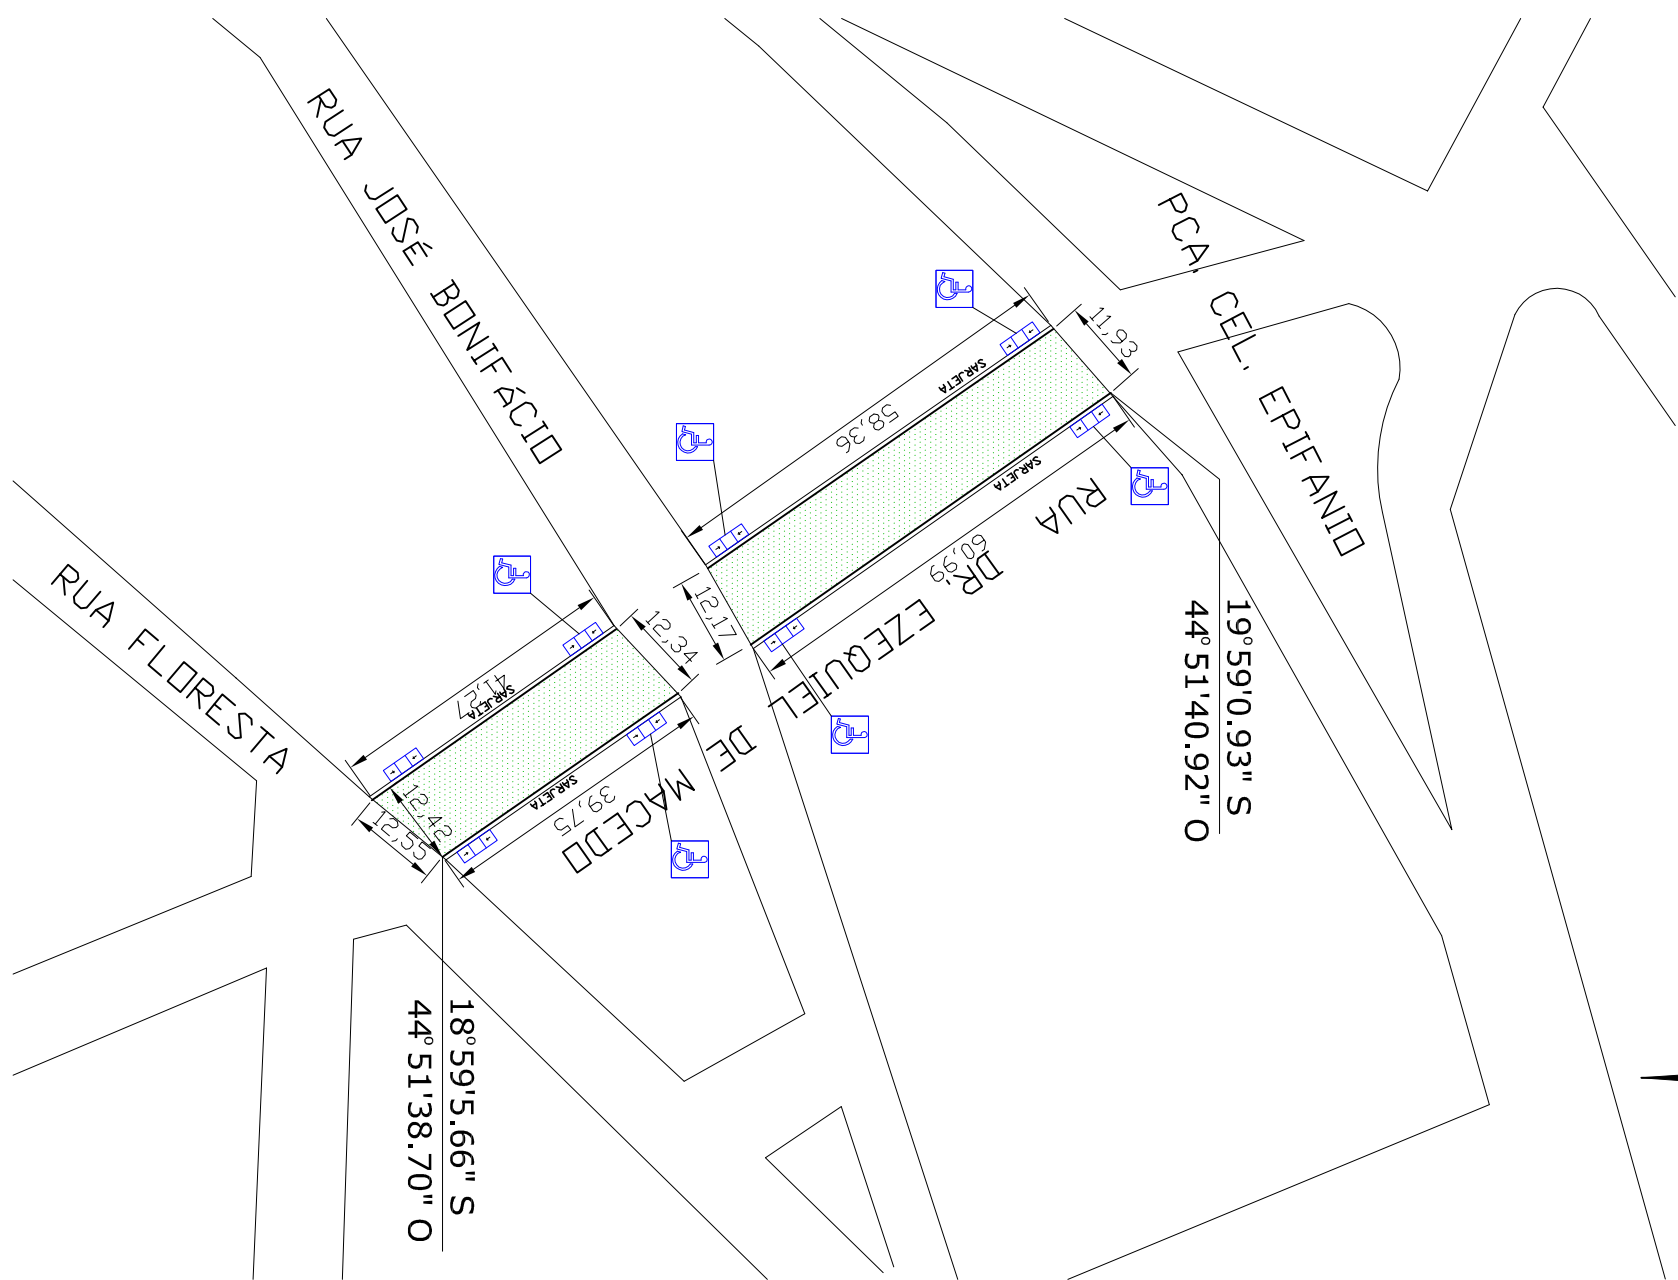


RUA DR. EZEQUIEL DE MACEDO

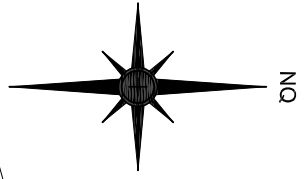


RUA AUGUSTO GOMES
RUA JOÃO DA COSTA LIMA

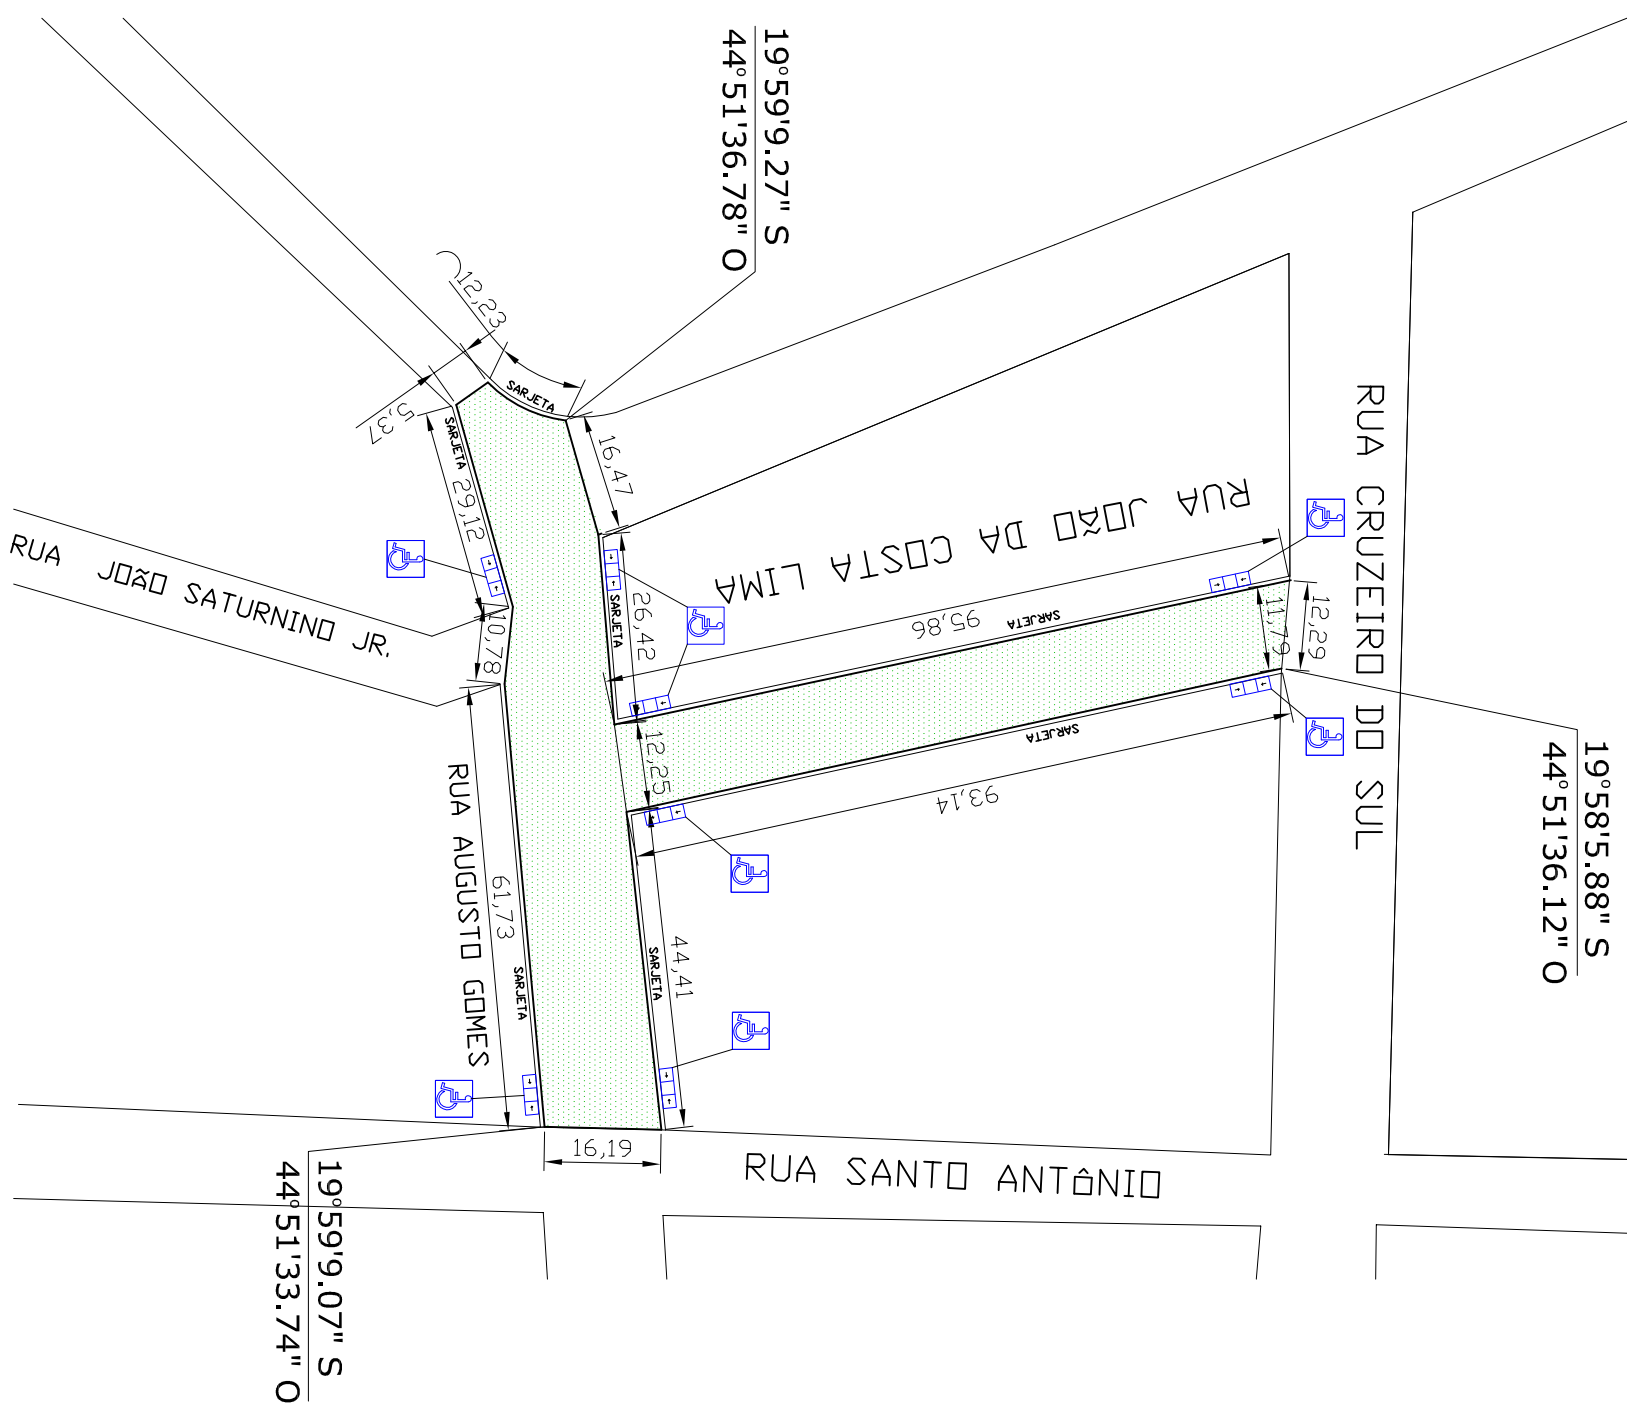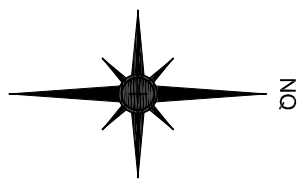




RUA ANTÔNIO CARLOS MONTEIRO

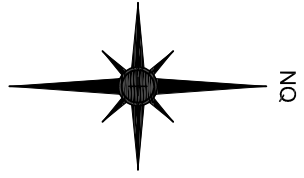

DRENAGEM SUPERFICIAL

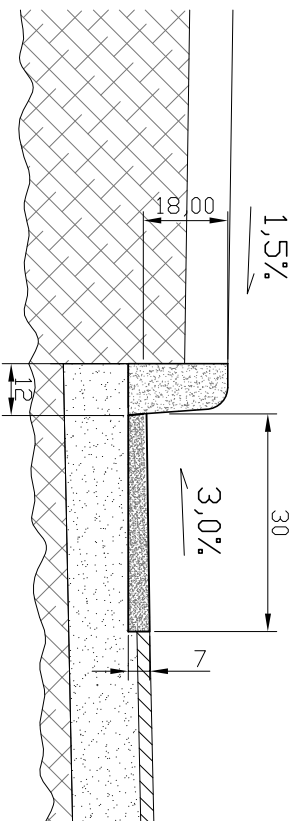

SEÇÃO TRANSVERSAL DA VIA

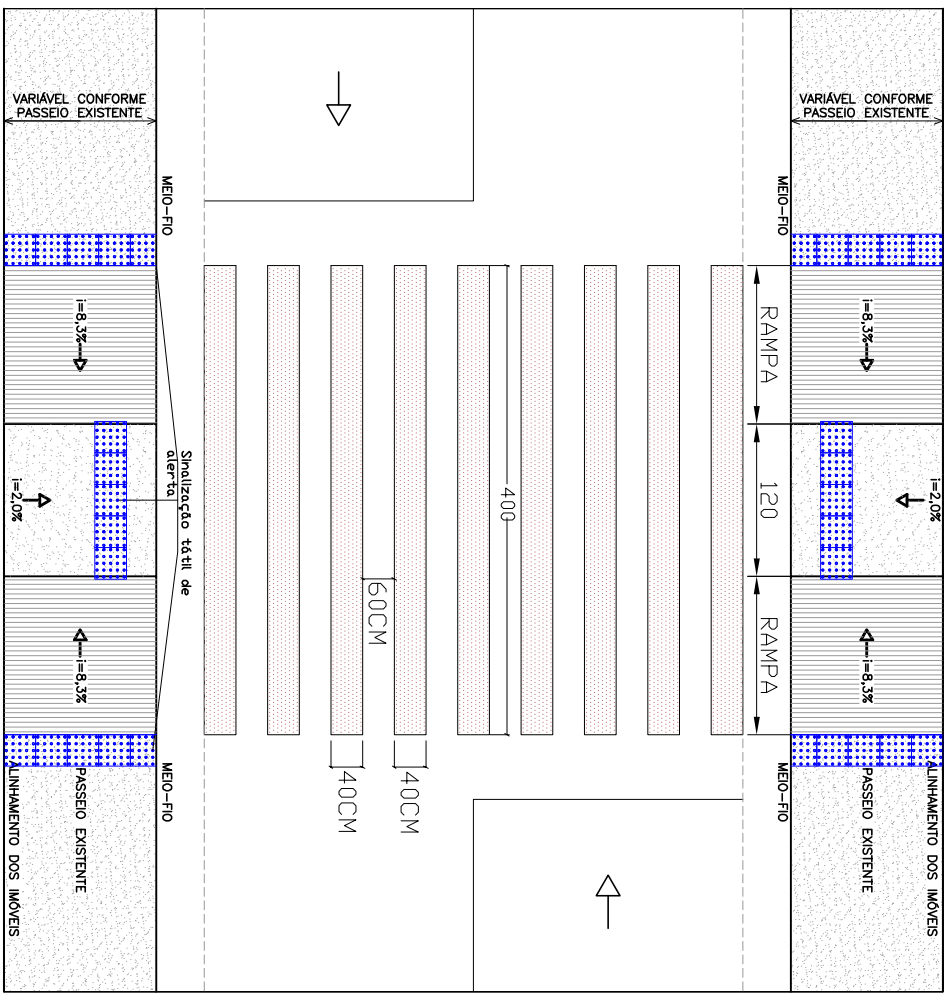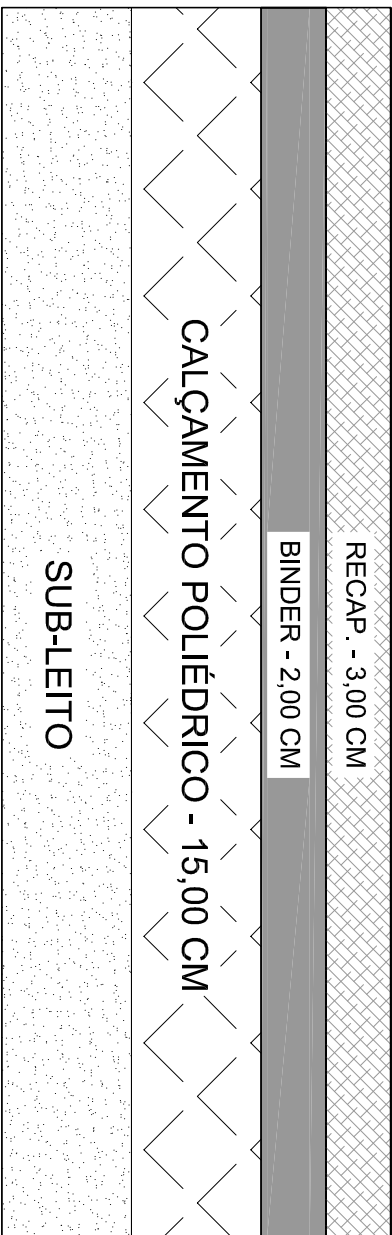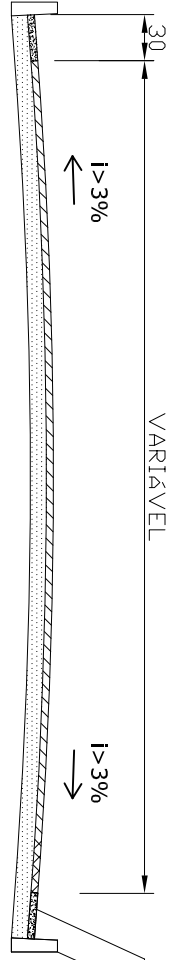

SIMBOLOGIA

	VIAS A SEREM PAVIMENTADAS
	VIAS A SEREM RECAPADAS
	SARJETAS EM CONCRETO
	RAMPA DE ACESSIBILIDADE
	DISPOSITIVOS DE ACESSIBILIDADE
	EQUIPAMENTOS URBANOS
	EIXO DO ESTAQUEAMENTO
	CURSO D'ÁGUA

ITEM	SEQUÊNCIAS / VIAS	EXTENSÃO MÉDIA	ÁREA M²	SARJETA ML
1.0	REGIÃO CENTRAL	6.71	1066.76	36.63
1.1	RUA DAS DORES	12.24	1275.82	20.37
1.2	RUA DR. EZEQUIEL DE MACEDO	12.24	1275.82	20.37
1.3	RUA DR. EZEQUIEL DE MACEDO	12.24	1275.82	20.37
1.4	RUA JOÃO DA COSTA LIMA	12.24	1275.82	20.37
1.5	RUA AUGUSTO GOMES	12.24	1275.82	20.37
1.6	RUA ANTÔNIO CARLOS MONTEIRO	12.24	1275.82	20.37
TOTAL DO PROJETO		70.79	1111.12	



ADMINISTRAÇÃO 2021-2024

TÍTULO:	PROJETO DE PAVIMENTAÇÃO ASFÁLTICA
AUTOR DO PROJETO:	ALCÍDIO DE MAGALHÃES MATOS - ENG. CIVIL - CREA 32.460/D
PROPRIETÁRIO:	OSVALDO DE SOUZA MAGALHÃES MATOS - ENG. CIVIL - CREA 32.460/D
ENDEREÇO:	VIAS DA REGIÃO CENTRAL URBANA
CONTEÚDO:	PLANTA DE VIAS PARA RECAPEAMENTO ASFÁLTICO