




SARJETTA EXISTENTE
LARGURA = 30cm
ALTURA = 7cm

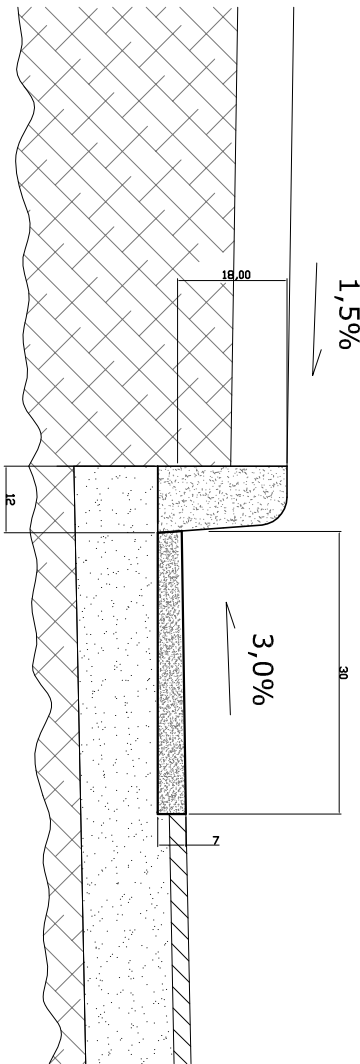

SARJETAS EM CONCRETO MOLDADAS "IN LOCO" PADRÃO
DEOP-MG, 1>3% AO LONGO DOS MEIO-FIOS.

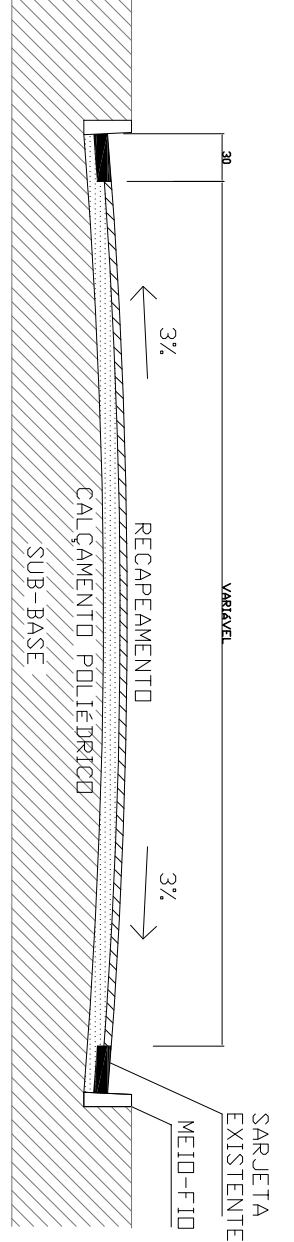

SEÇÃO TRANSVERSAL PISTA DE ROLAMENTO

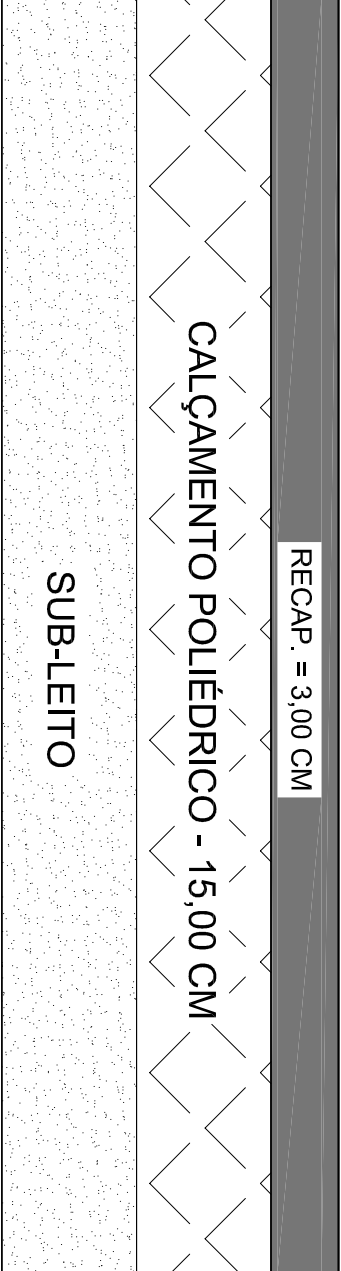



SEÇÃO ESTRUTURAL DO PAVIMENTO
S/ESC

SIMBOLOGIA	
	VIAS A SEREM PAVIMENTADAS
	VIAS A SEREM RECAPEADAS
	SARETAS EM CONCRETO
	EQUIPAMENTOS URBANOS
	EIXO DO ESTAQUEAMENTO
	CURSO D'ÁGUA

TOPOGRAFIA E LOCAÇÕES DE EQUIPAMENTOS LTDA
R/C CONTRATO-ALDOISIO DE MAGALHÃES SANTOS - ENGENHEIRO CIVIL - CREIA 32.460/D

PREFEITURA MUNICIPAL DE SÃO GONÇALO DO PARÁ - MG

TÍTULO:		
PROJETO DE RECAPEAMENTO DE VIAS		
AUTOR DO PROJETO: ALOISIO DE MAGALHÃES SANTOS - ENG. CIVIL - CREIA 32.460/D		
PROPRIETÁRIO:	SECRETARIA MUNICIPAL DE OBRAS	CNP: 18.291.369/0001-66
ENDEREÇO:	RUA ESPÍRITO SANTO	DATA: JULHO/2024
CONTEÚDO:	PLANTA DE SITUAÇÃO E PROJETO DE RECAPEAMENTO	ESCALA: 1:200
		FOLHA 01/01

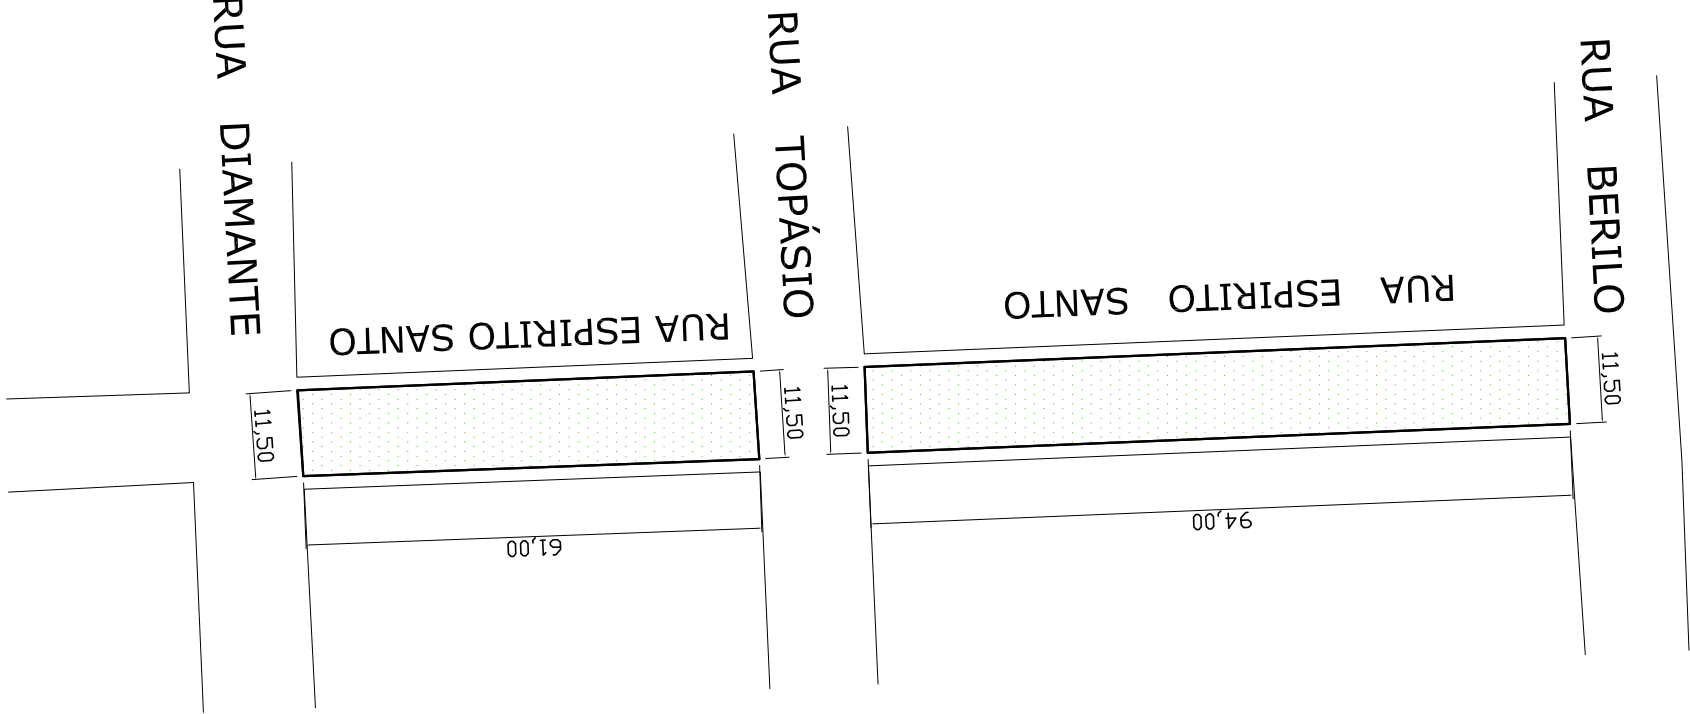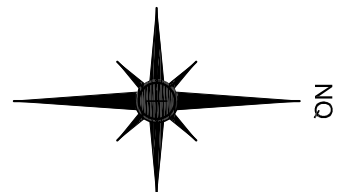

PLANTA RUA ESPÍRITO SANTO

ESC.: 1:100

ÁREA DE RECAPEAMENTO EM CBUQ:

-TRECHO - 1

EXTENSÃO MÉDIA = 94,00m

LARGURA MÉDIA = 11,50m

ÁREA = 1.081,00m²


-TRECHO - 2

EXTENSÃO MÉDIA = 61,00m

LARGURA MÉDIA = 11,50m

ÁREA = 701,50m²

ÁREA TOTAL = 1.782,50m²

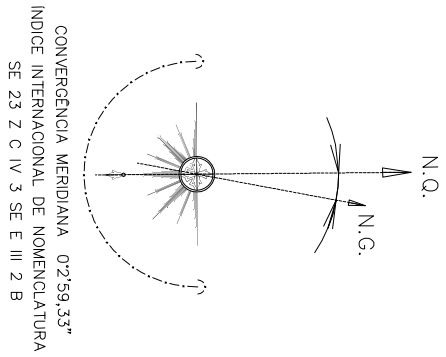

PLANTA DE SITUAÇÃO

ESC.: 1:200