

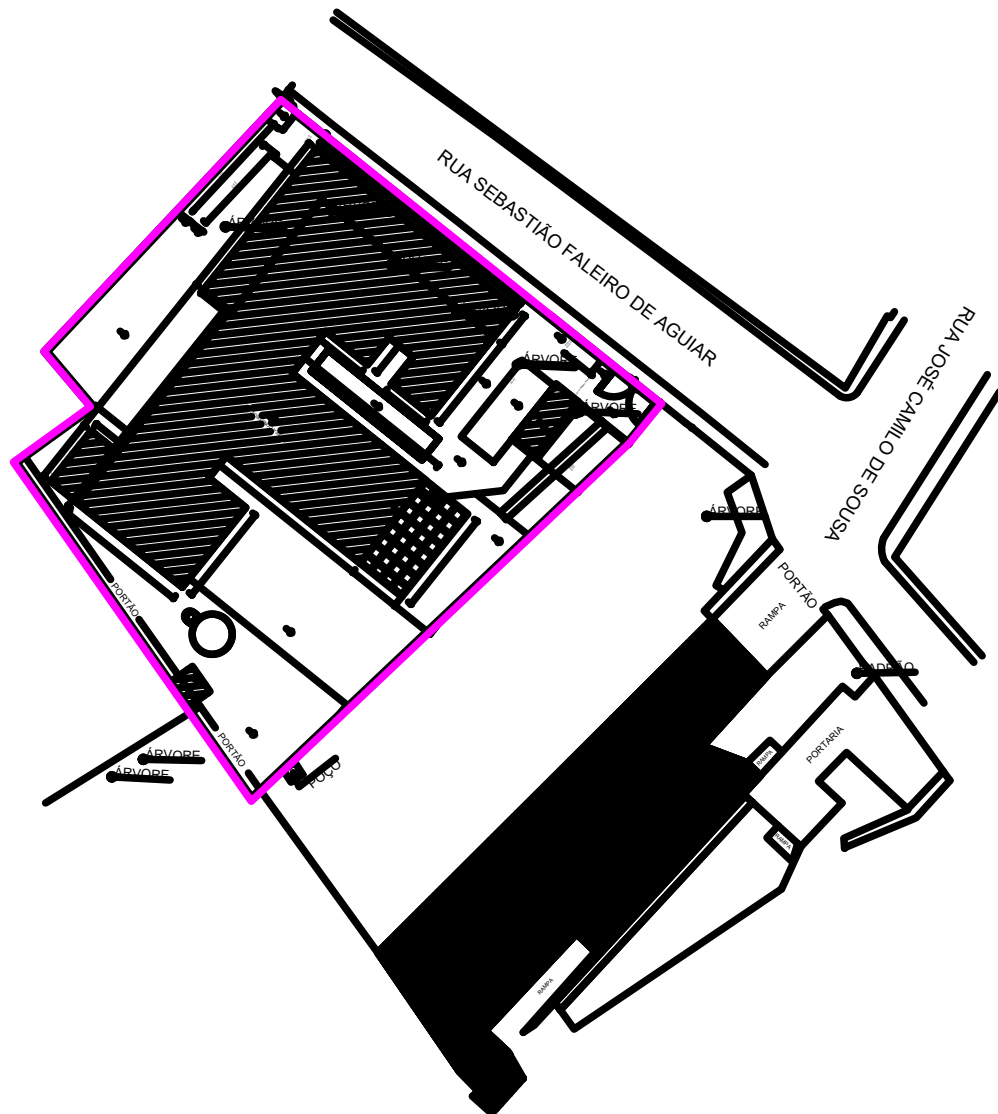


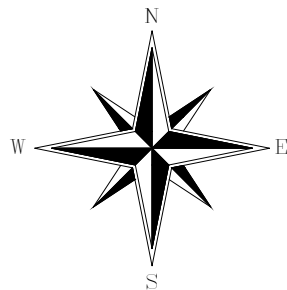

Escala Gráfica:

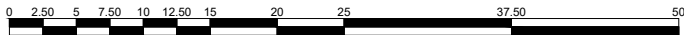

A3 = (420 X 297)

Título: Levantamento Planialtimétrico Cadastral		Folha: 01/01
Objetivo: Implantação da Futura UBS do Bairro Bonfim		
Município: Carmo do Cajuru MG		Área em Destaque : 1.305,786 m²
Proprietários: Prefeitura Municipal de Carmo do Cajuru		
Imóvel: Terreno Urbano		Matricula: XXXX
Escala: 1 / 500	Data: 13/03/2025	Estado: MG
Prefeitura Municipal de Carmo do Cajuru CNPJ: 18.291.377/0001-02		Responsável Técnico: Helielson Rodrigues CFT: 05053711623