




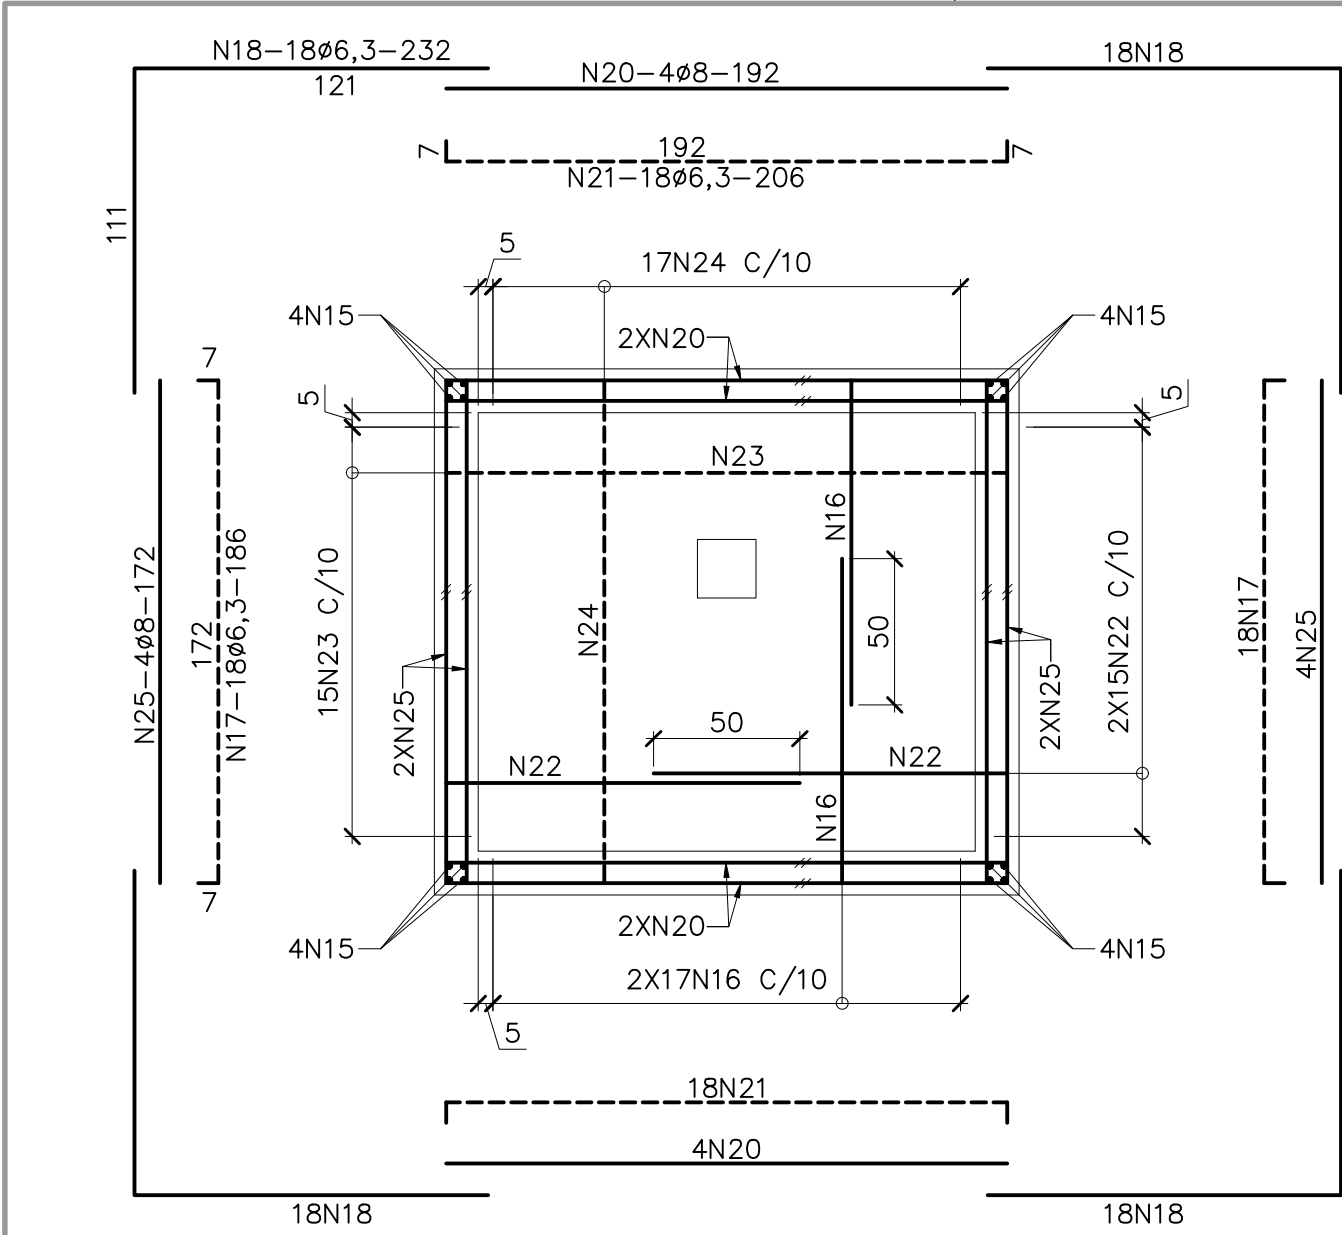

CAIXA DE DESCARGA (2x)
LAJE DE FUNDO
ESCALA 1:25

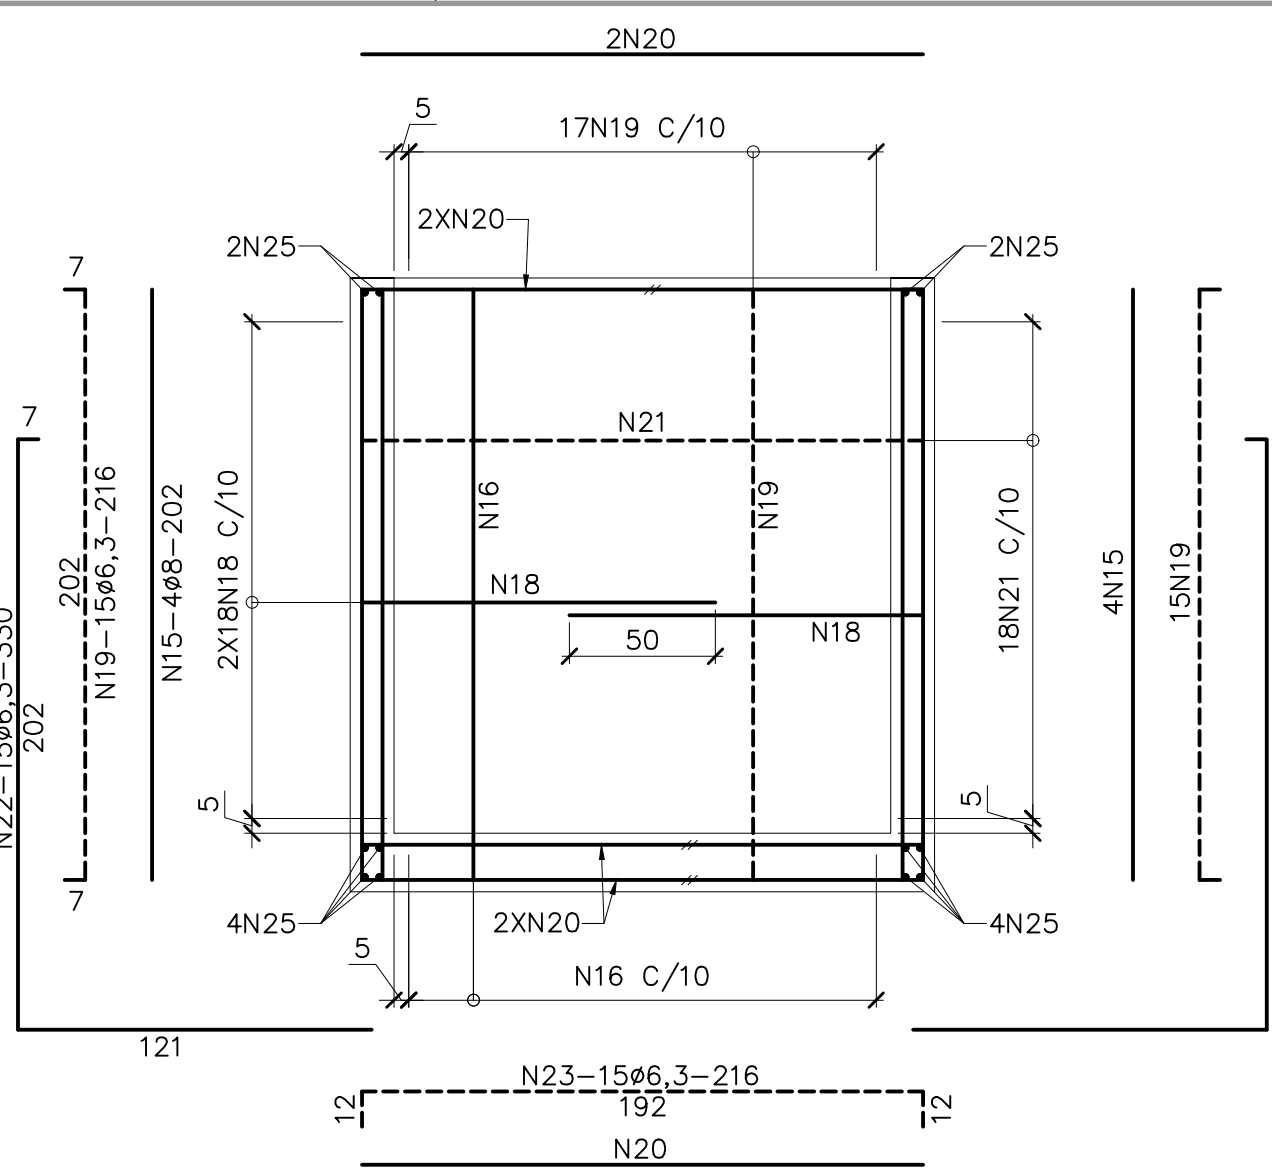

PAR. 1 = PAR. 2 (2X)
ESCALA 1:25



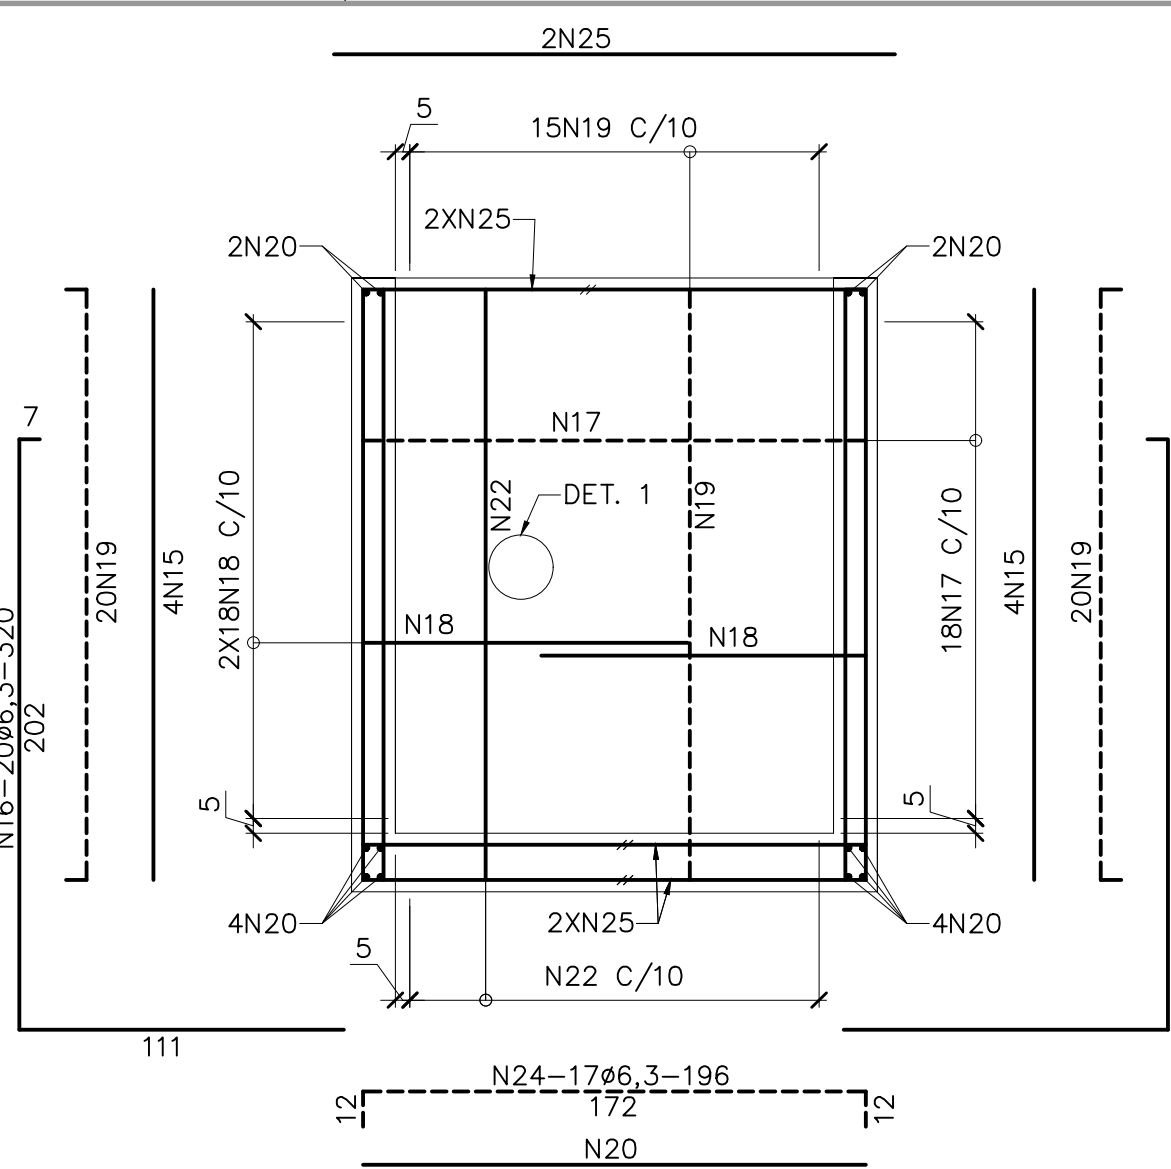


PAR. 3 = PAR. 4 (2X)
ESCALA 1:25









RESUMO DE AÇO			
Ø	COMP. m	PESO kg	PESO+10% kg
12,5	22	22	24
10	38	24	26
8	491	196	216
6,3	2260	565	622
TOTAIS		807	888

LEGENDA:
--- ARMAÇÃO SUPERIOR / INTERNA
— ARMAÇÃO INFERIOR / EXTERNA

QUADRO DE AÇOS				
N	Ø	Q	COMPRIMENTOS	
			UNIT.cm	TOT.m
1	6,3	120	105	126
2	10	16	240	38
3	8	16	240	38
4	8	16	132	21
5	8	24	44	11
6	8	16	140	22
7	8	16	180	29
8	12,5	8	91	7
9	8	36	92	33
10	12,5	4	130	5
11	12,5	8	123	10
12	6,3	8	102	8
13	6,3	12	90	11
14	6,3	12	190	23
15	8	32	202	65
16	6,3	68	320	218
17	6,3	72	186	134
18	6,3	144	232	334
19	6,3	128	216	276
20	8	24	192	46
21	6,3	72	206	148
22	6,3	60	330	198
23	6,3	30	216	65
24	6,3	34	196	67
25	8	24	172	41
26	8	64	82	52
27	8	8	72	6
28	6,3	8	60	5
29	6,3	12	66	8
30	6,3	12	214	26
31	6,3	6	412	25
32	6,3	144	126	181
33	6,3	48	72	35
34	8	16	95	15
35	8	32	112	36
36	6,3	56	276	155
37	6,3	48	144	69
38	6,3	48	229	110
39	8	32	237	76
40	6,3	24	157	38

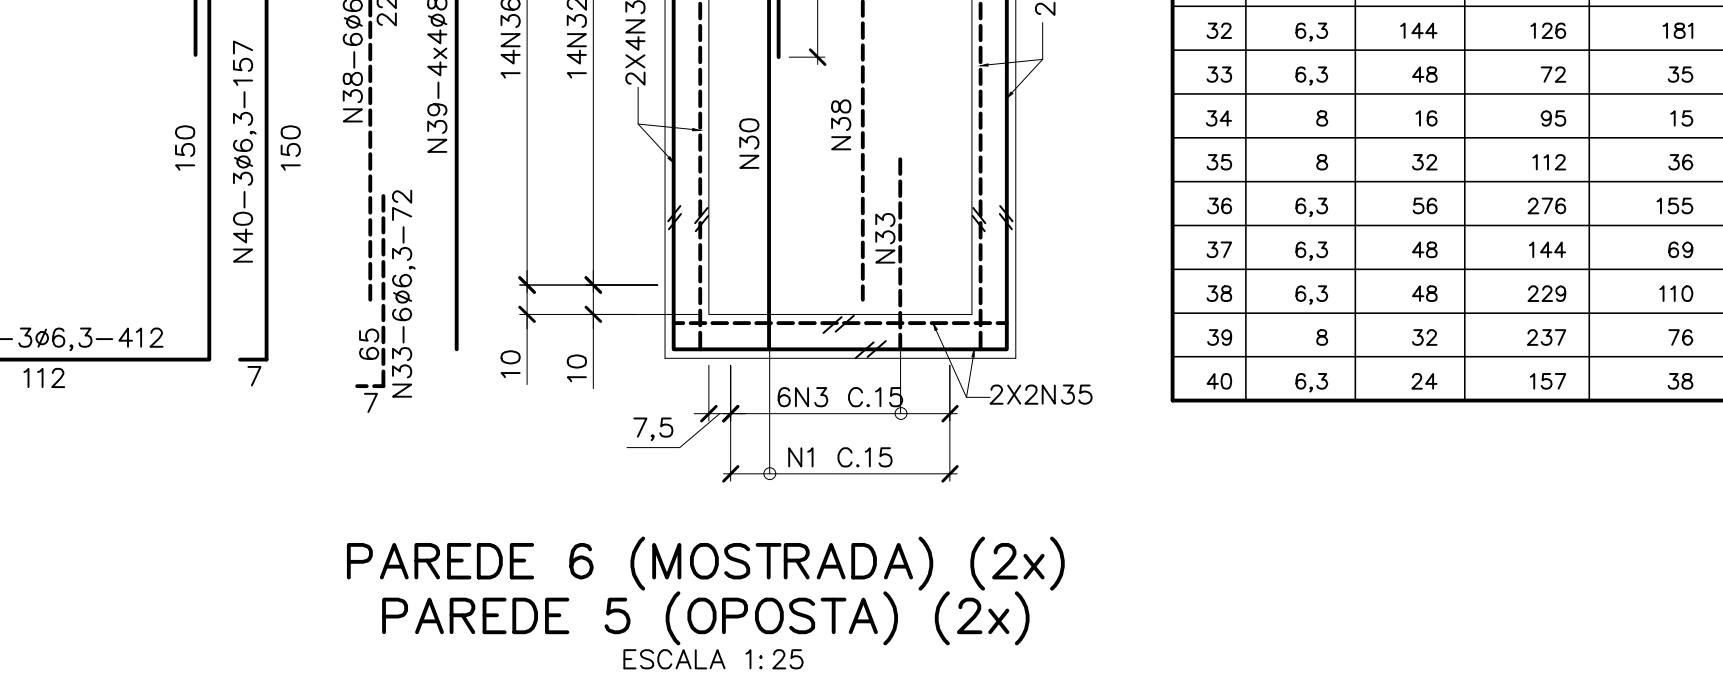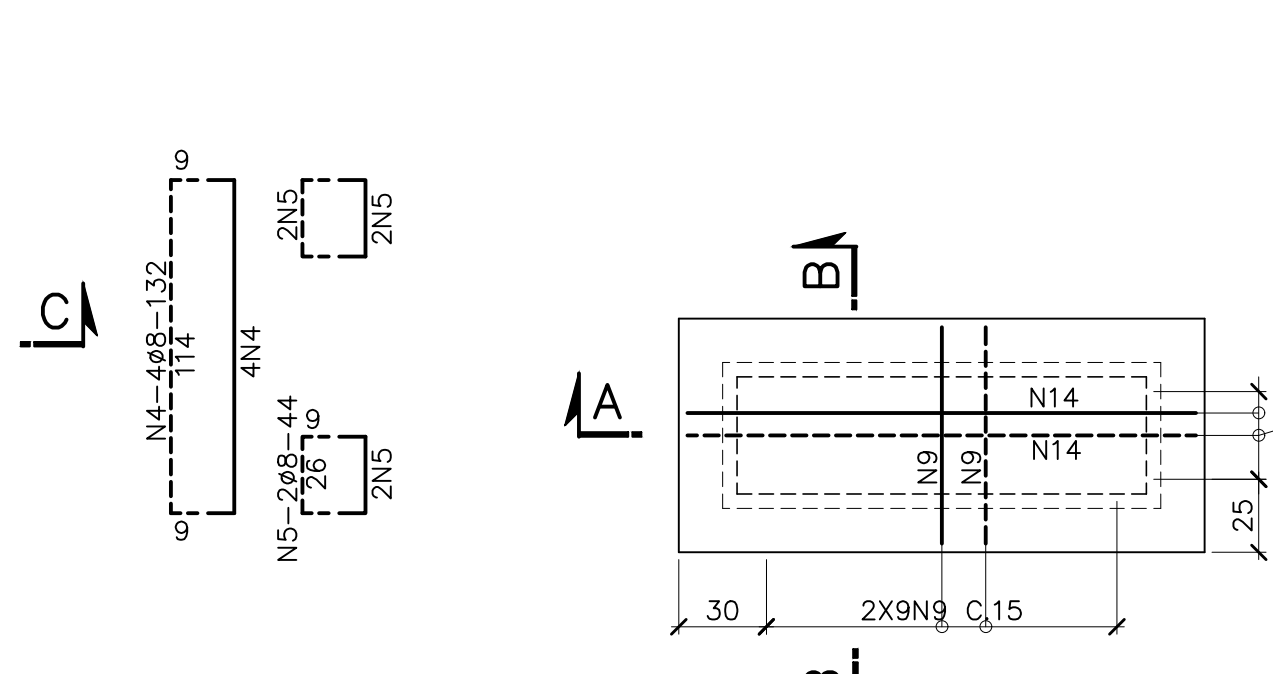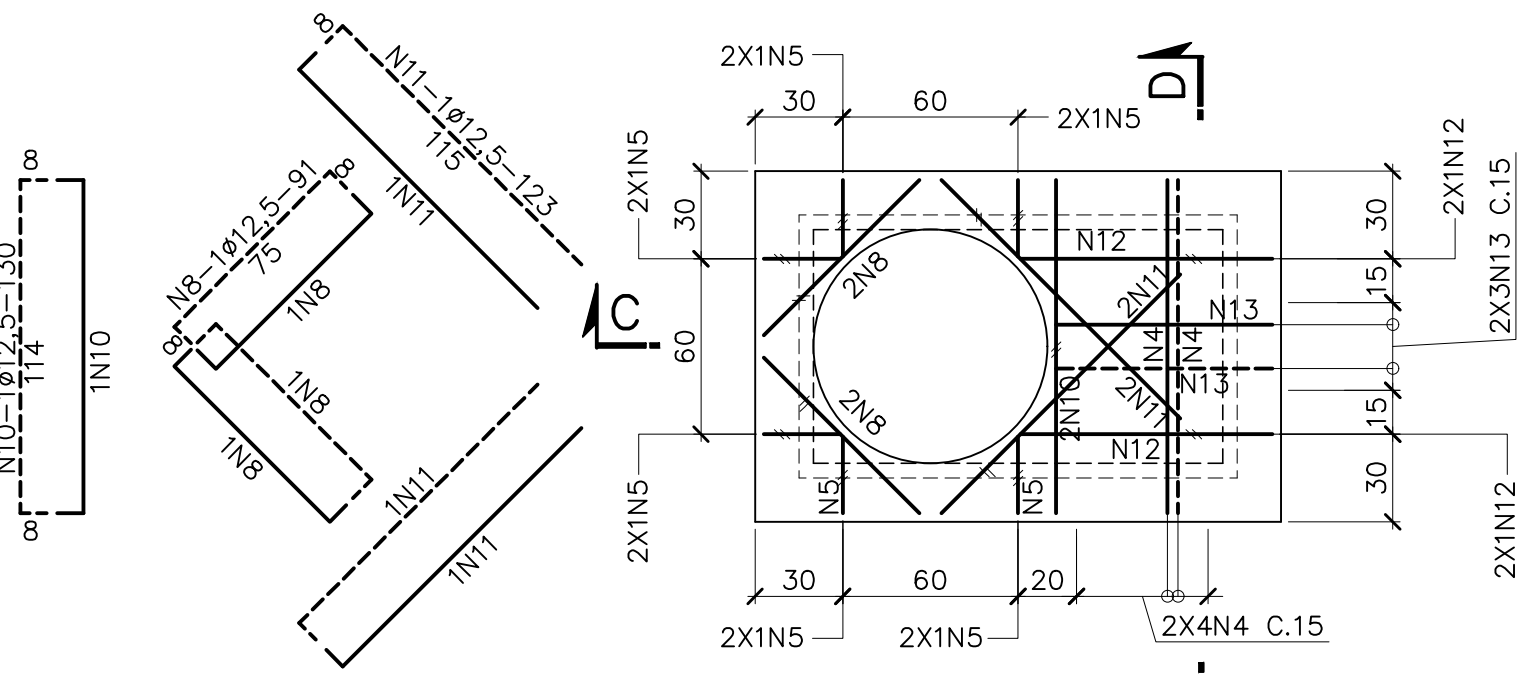

PAREDE 6 (MOSTRADA) (2x)
PAREDE 5 (OPOSTA) (2x)
ESCALA 1:25

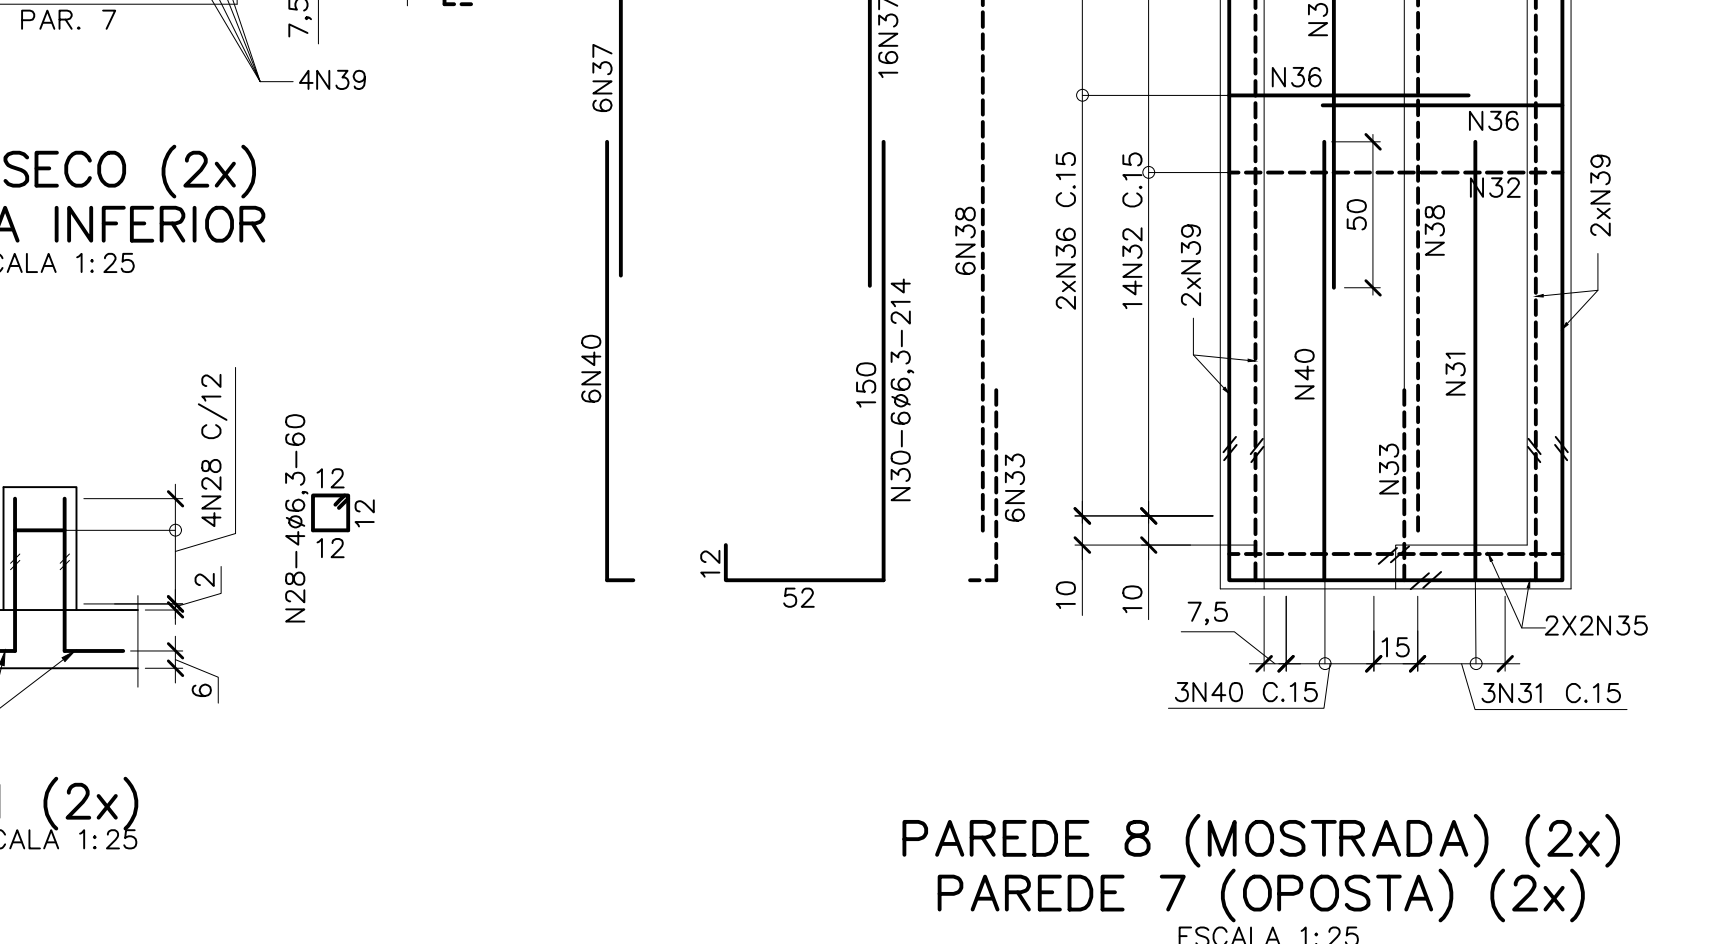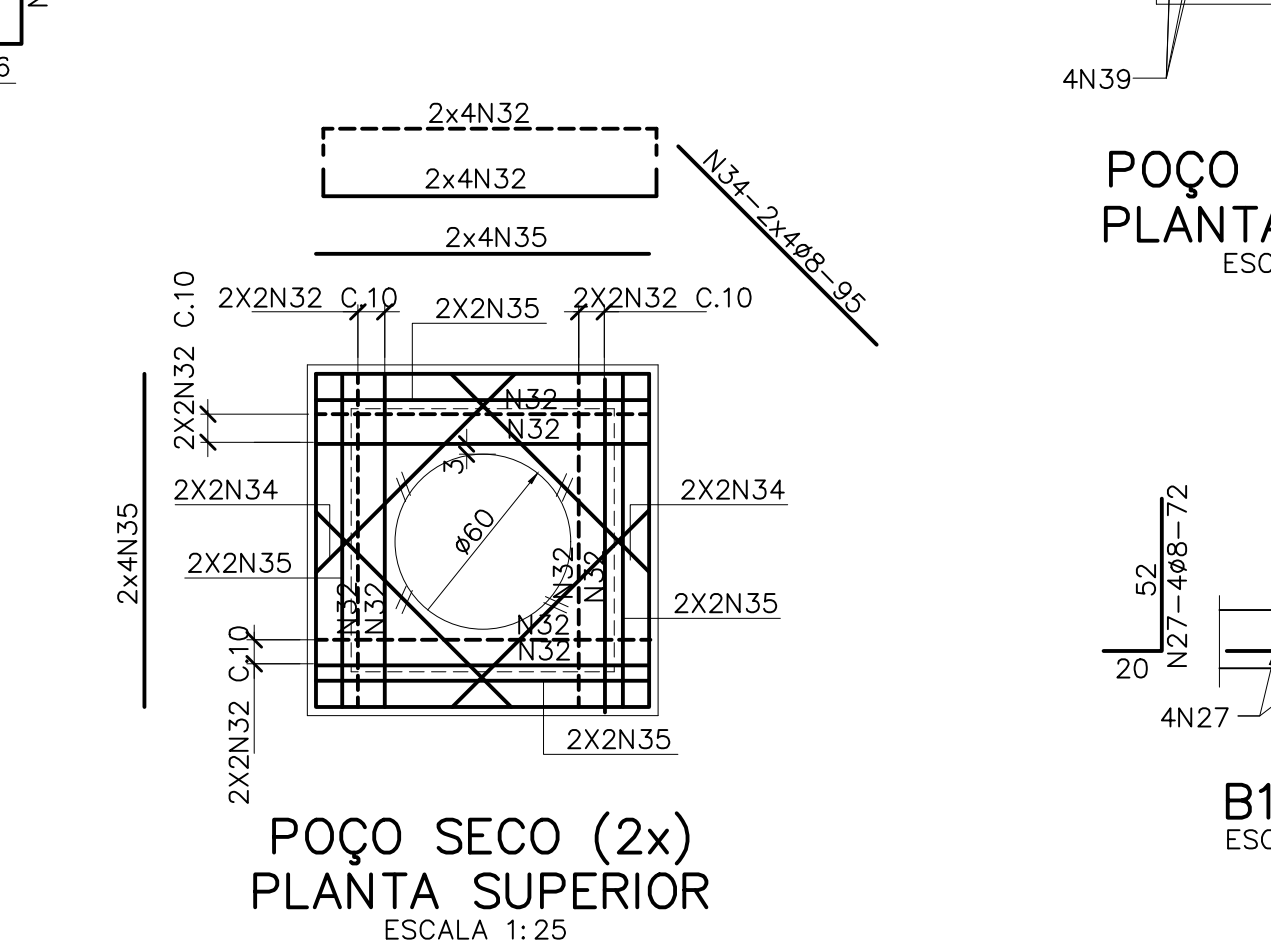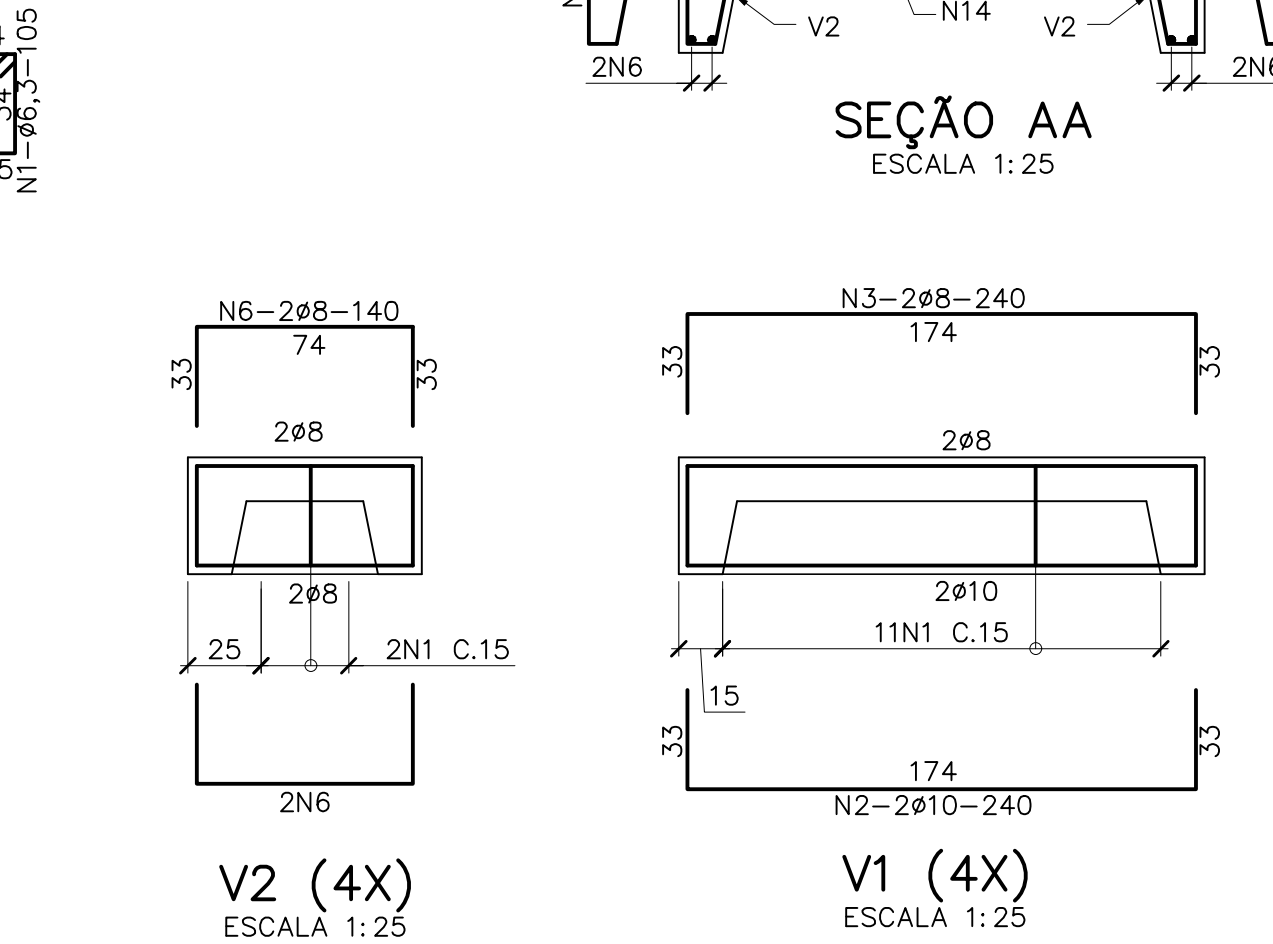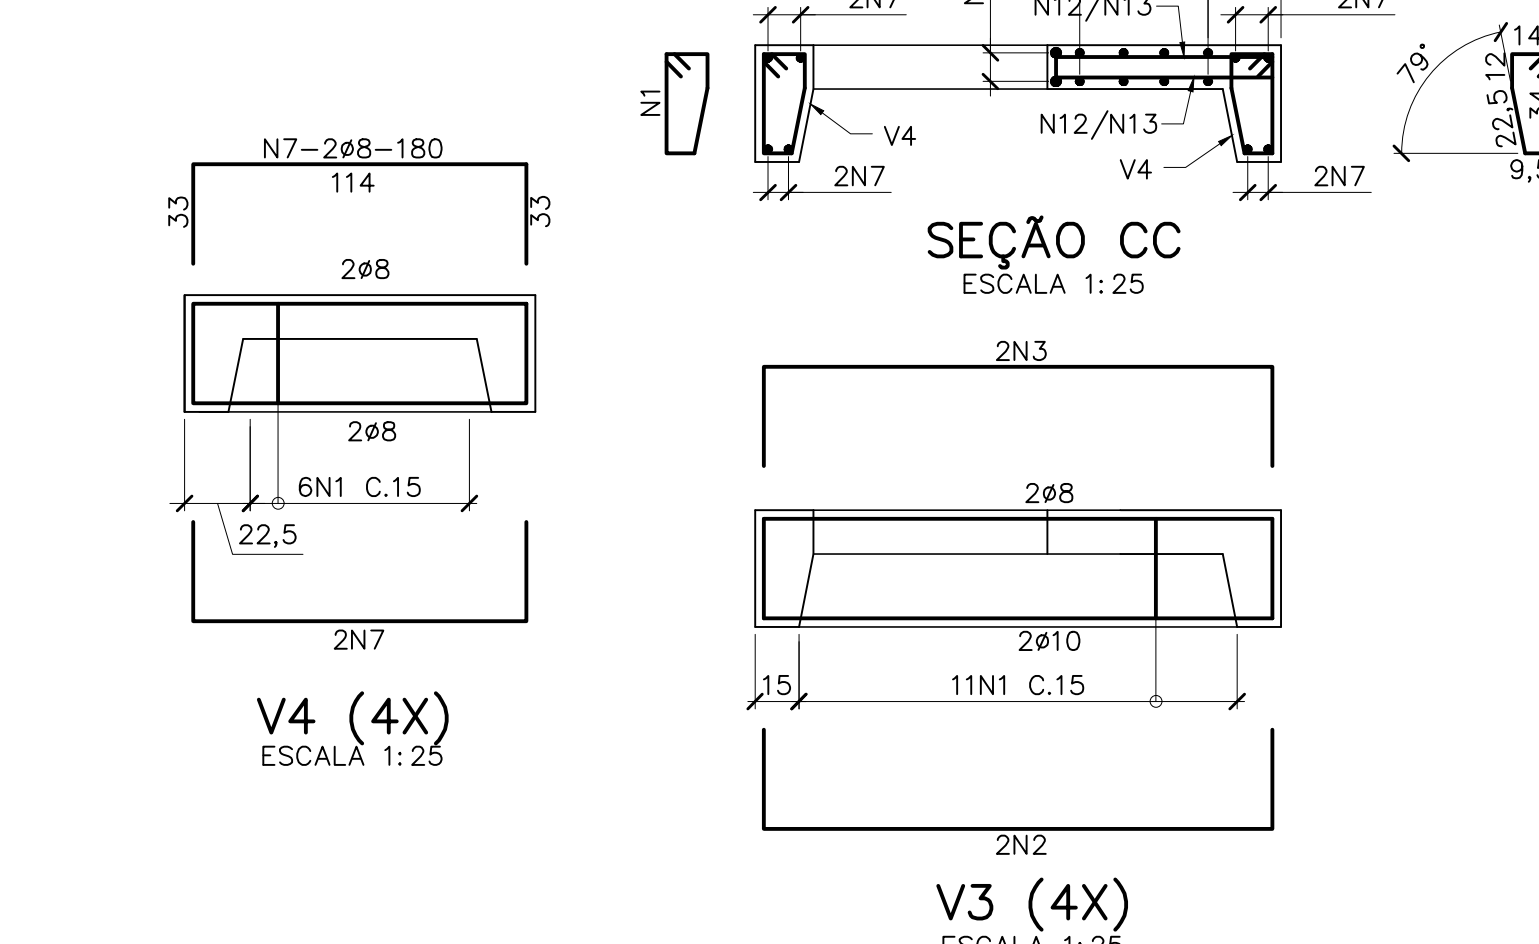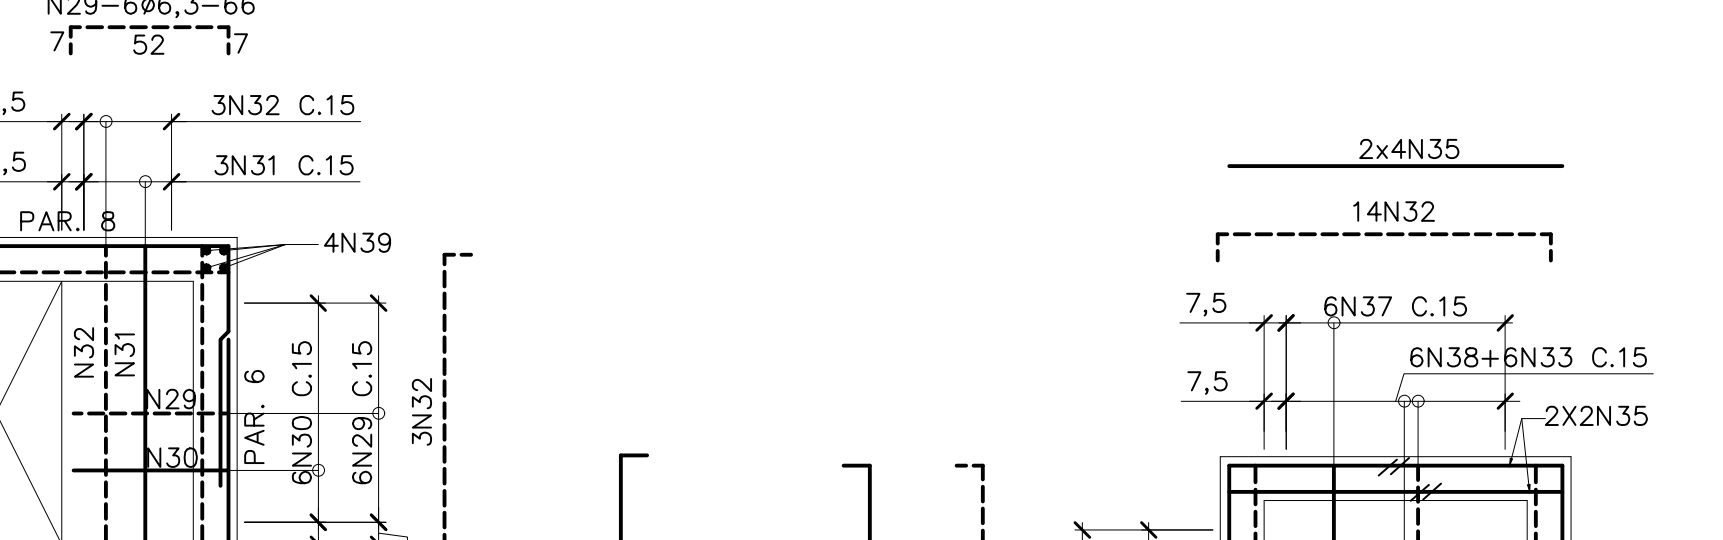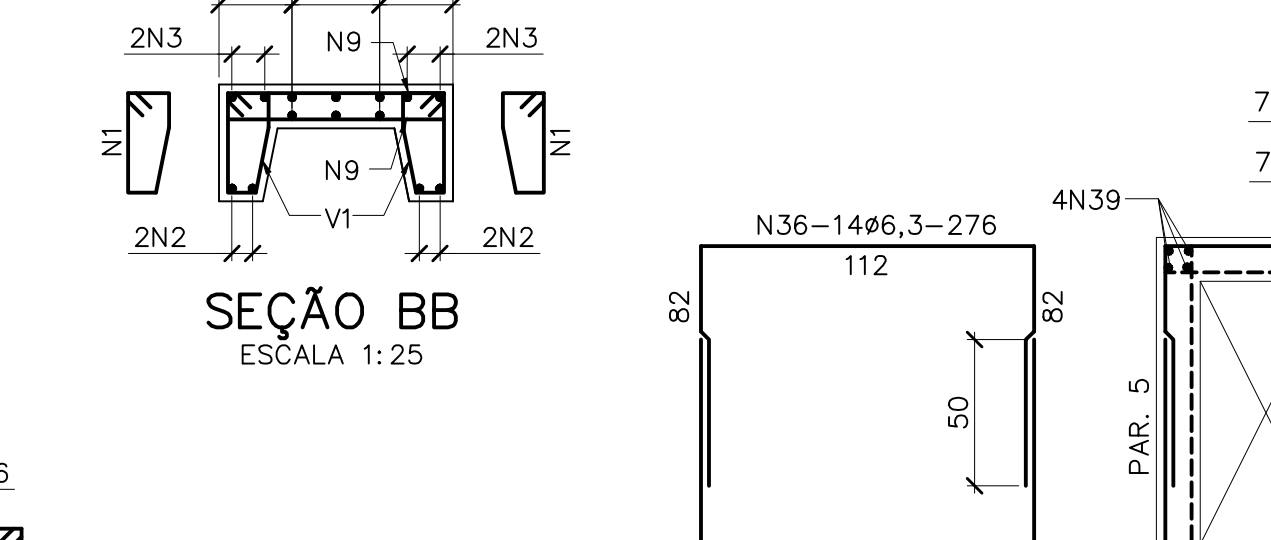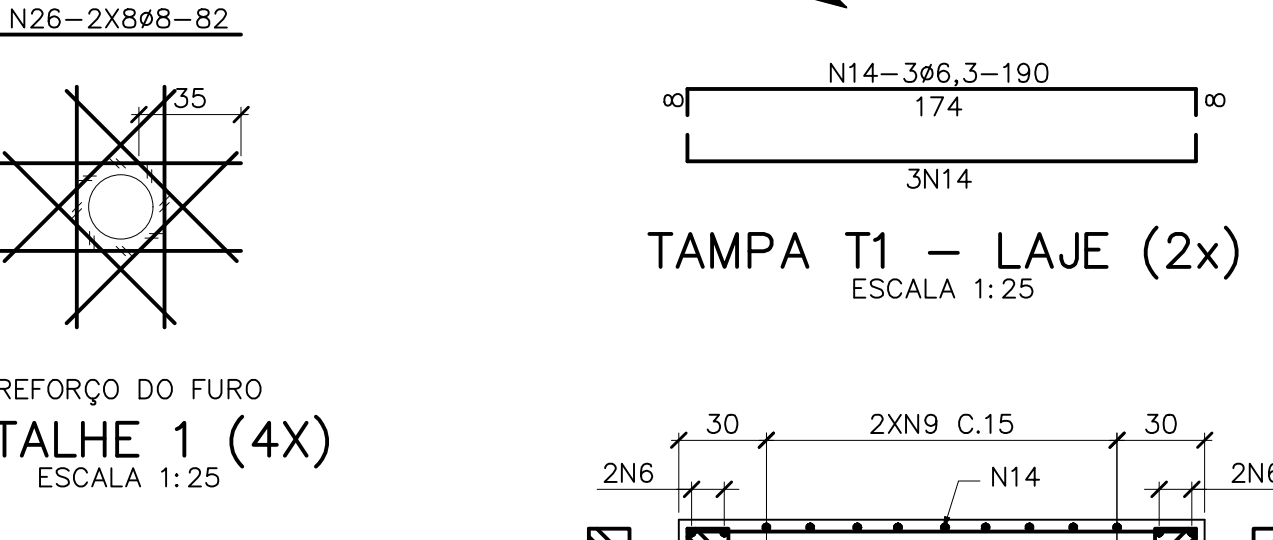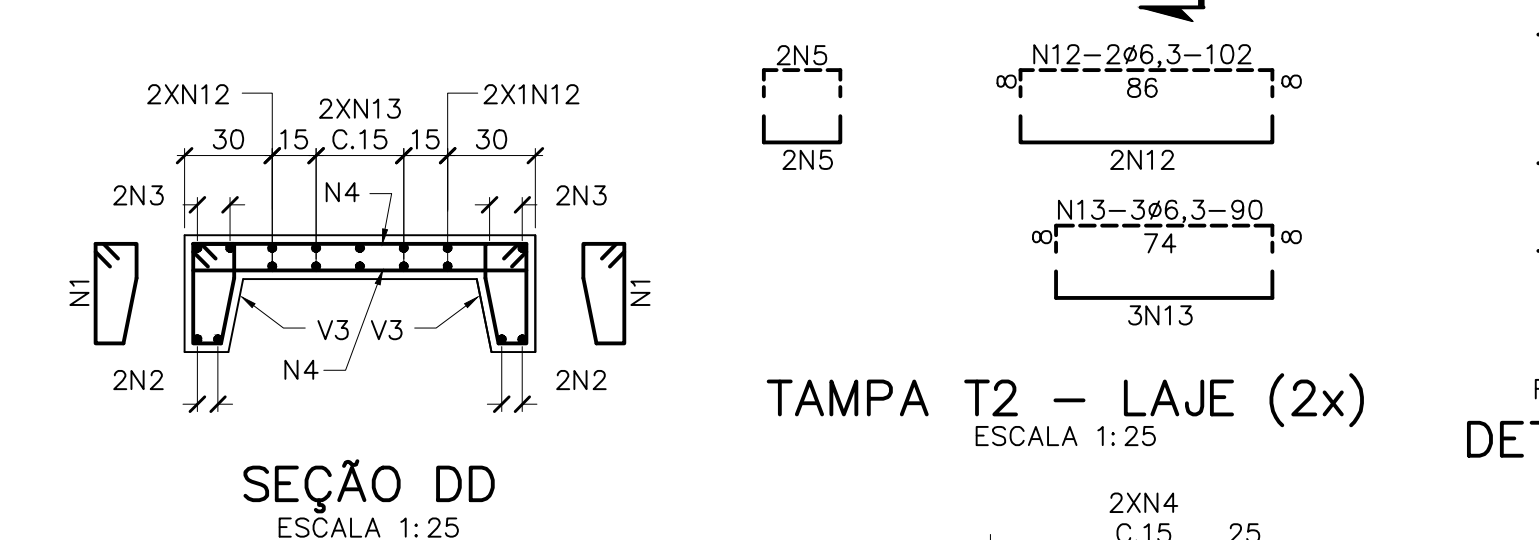

NOTAS:
1- COBRIMENTO DA ARMADURA = 4,0cm NAS CAIXAS E BLOCOS E 3,0cm NA TAMPA.
2- CORTAR E DOBRAR A ARMAÇÃO NAS REGIÕES DOS FUROS.
3- AÇO CA-50.

REFERÊNCIAS:
VER DESENHOS Nº 39/48.

Nº	REVISÃO	DATA	R.T.	SERVIÇO AUTÔNOMO DE ÁGUA E ESGOTO	ESCALA
01	EMIÇÃO INICIAL	SET./2025	ALBERTO OLIVEIRA OLIVEIRA PROJ. CRISTIANE LEITE LIMA DES. OLL DATA AGOSTO/2025 APROV.	CARMO DO CAJURU-MG SISTEMA DE ABASTECIMENTO DE ÁGUA ADUTORA DE ÁGUA TRATADA - AAT-01-TRECHO 01 PROJETO EXECUTIVO ESTRUTURAL CAIXAS DE DESCARGA E POÇOS SECOS - ARMAÇÃO Despro	1:25
Nº DE FOLHAS 02/02					
CÓDIGO					
DESENHO 06/09					