
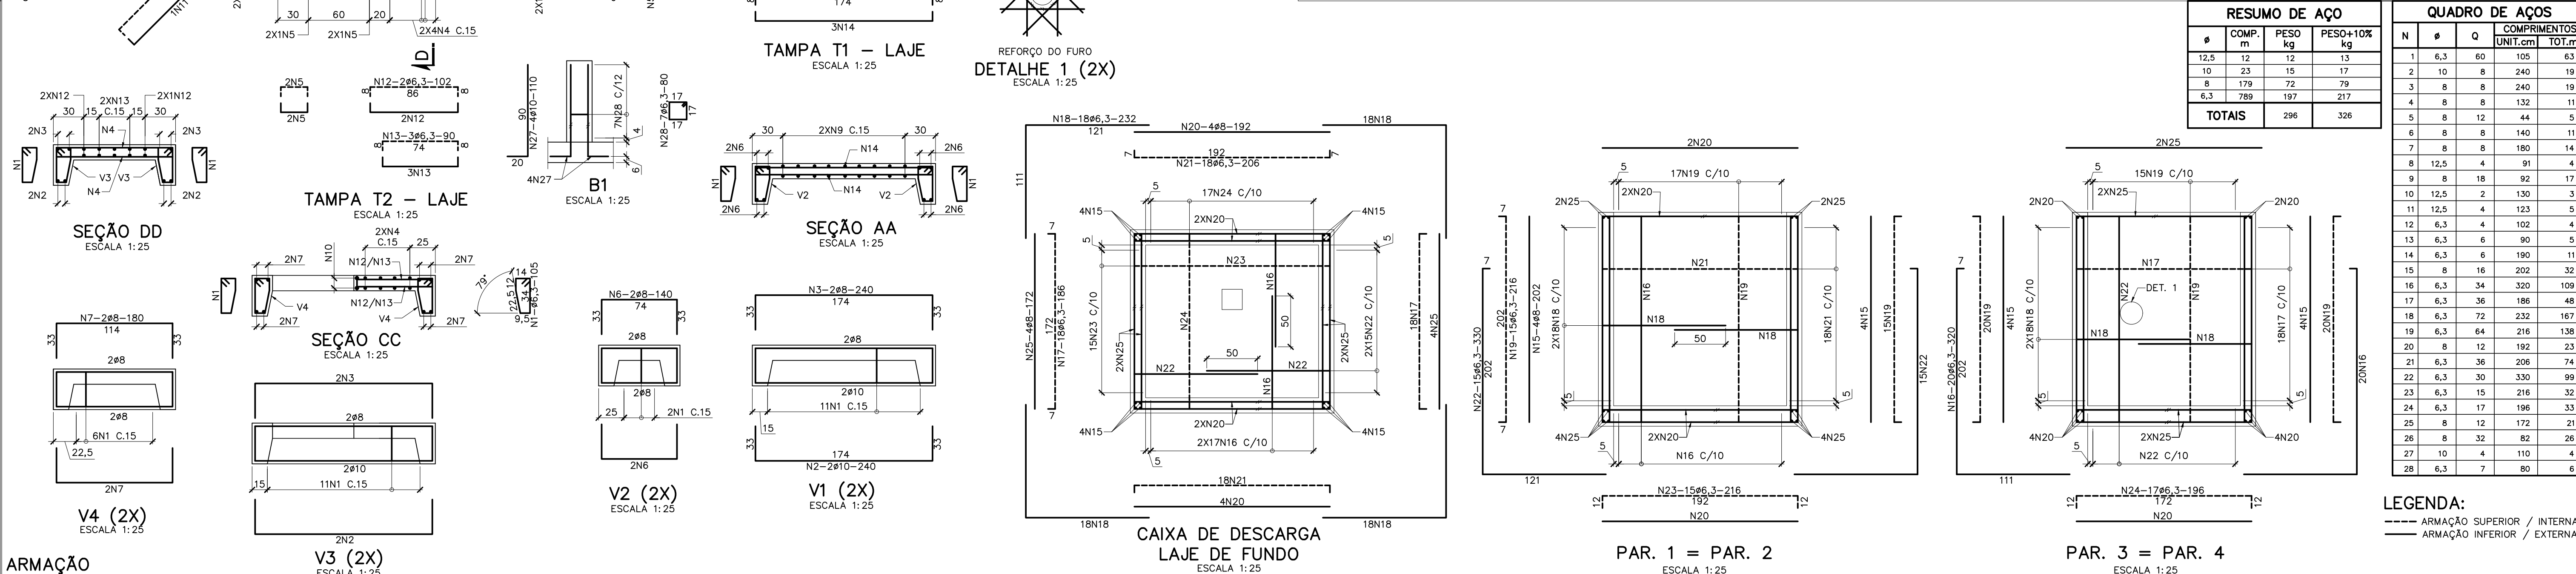


FORMA

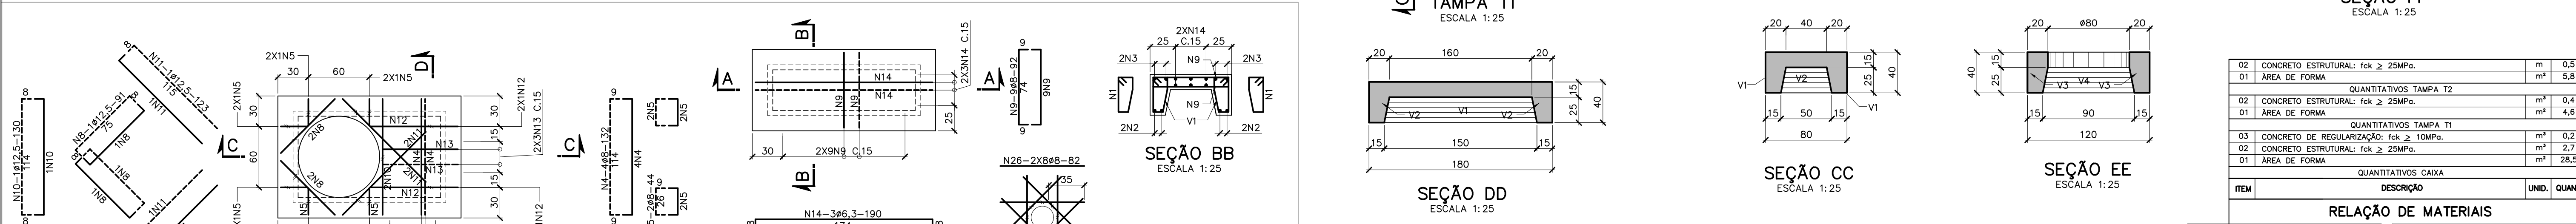

NOTAS: 1- TODAS AS DIMENSÕES SÃO DADAS EM CENTÍMETRO E AS BITOLAS EM MILÍMETRO, SALVO INDICAÇÃO CONTRÁRIA. 2- TIPOS DE CONCRETO: 2.1- CONCRETO ESTRUTURAL: fck ≥ 25MPa. 2.2- CONCRETO DE REGULARIZAÇÃO: fck ≥ 10MPa. 3- TIPO DE BRITA: BRITA DE GRANITO OU GNAISSE. 4- COBRIMENTO DA ARMADURA = 4,0cm NAS CAIXAS E BLOCOS E 3,0cm NA TAMPA. 5- CORTAR E DOBRAR A ARMAÇÃO NAS REGIÕES DOS FUROS. 6- AÇO CA-50. 7- CORTAR E DOBRAR A ARMAÇÃO NA REGIÃO DOS FUROS.		REFERÊNCIAS: VER DESENHOS N° 40/48.		REVISÃO N° 01 EMISSÃO INICIAL DATA SET./2025 PROJ. CRISTIANE LEITE LIMA DES. ORELA-84.454/D-MG C/L DATA A00010/2025 APROV.		SERVIÇO AUTÔNOMO DE ÁGUA E ESGOTO CARMO DO CAJURU-MG SISTEMA DE ABASTECIMENTO DE ÁGUA ADUTORA DE ÁGUA TRATADA - AAT-01 PROJETO EXECUTIVO ESTRUTURAL CAIXA DE VENTOSA - FORMA E ARMAÇÃO Despro		ESCALA 1:25 N° DE FOLHAS 01/01 DESENHO 09/09
---	--	---	--	--	--	---	--	--