




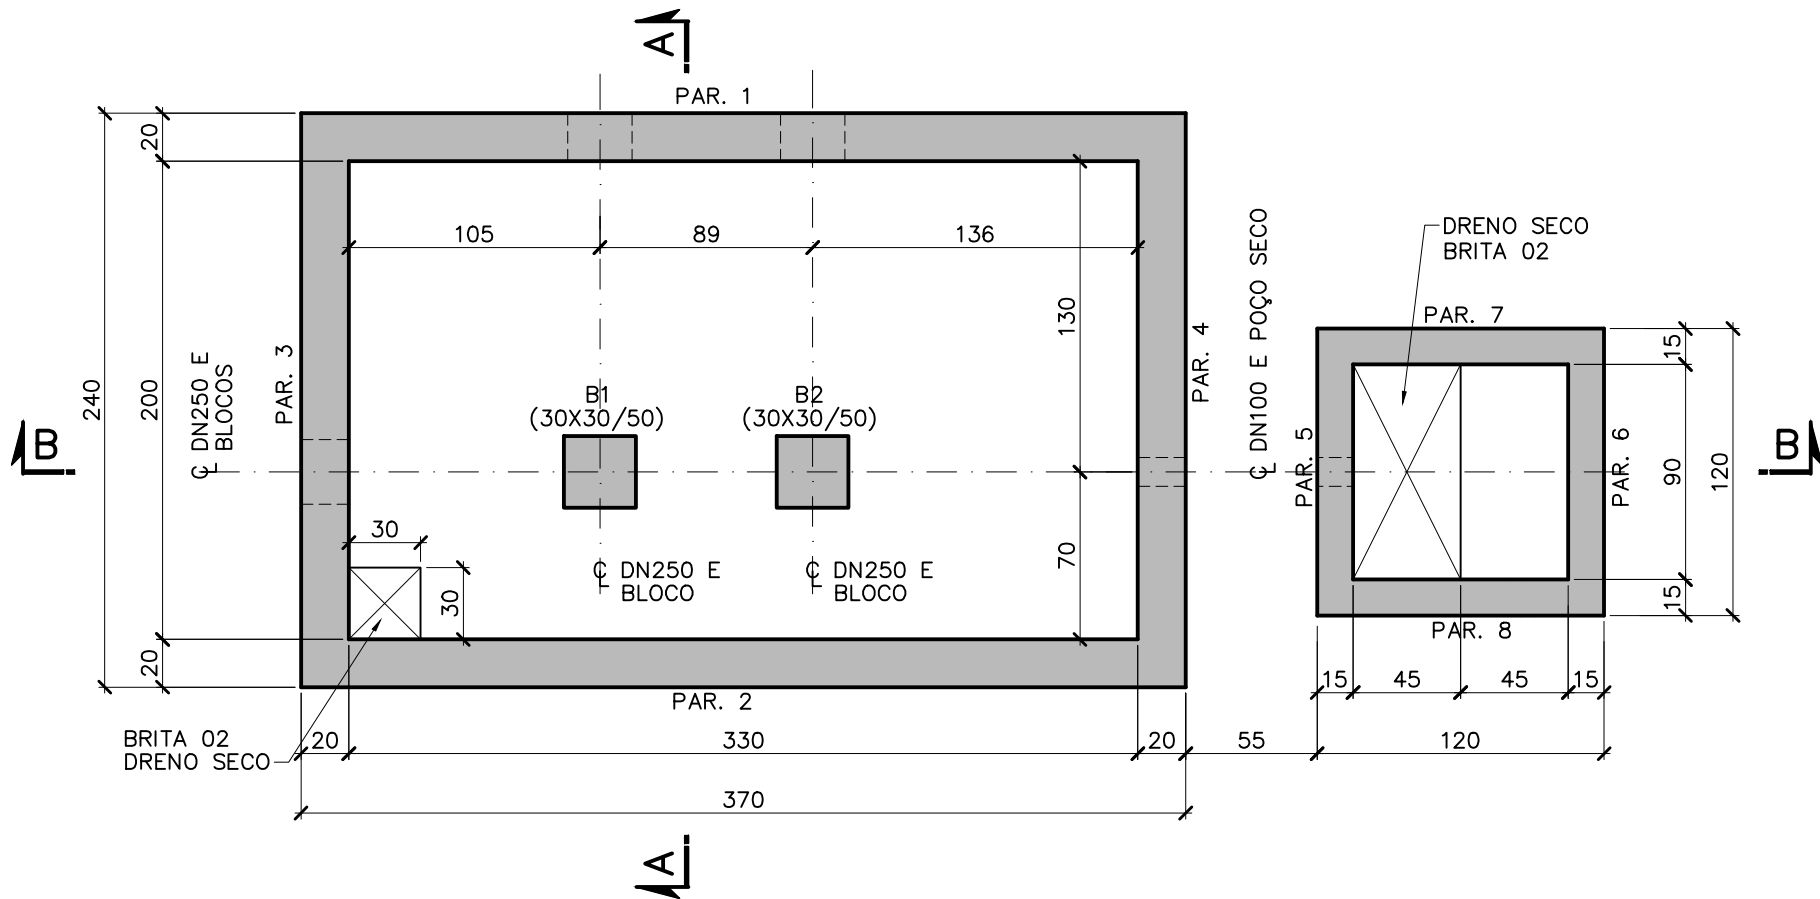


CAIXA DE MANOBRA E TRANSIÇÃO  
PLANTA DO FUNDO  
ESCALA 1:25

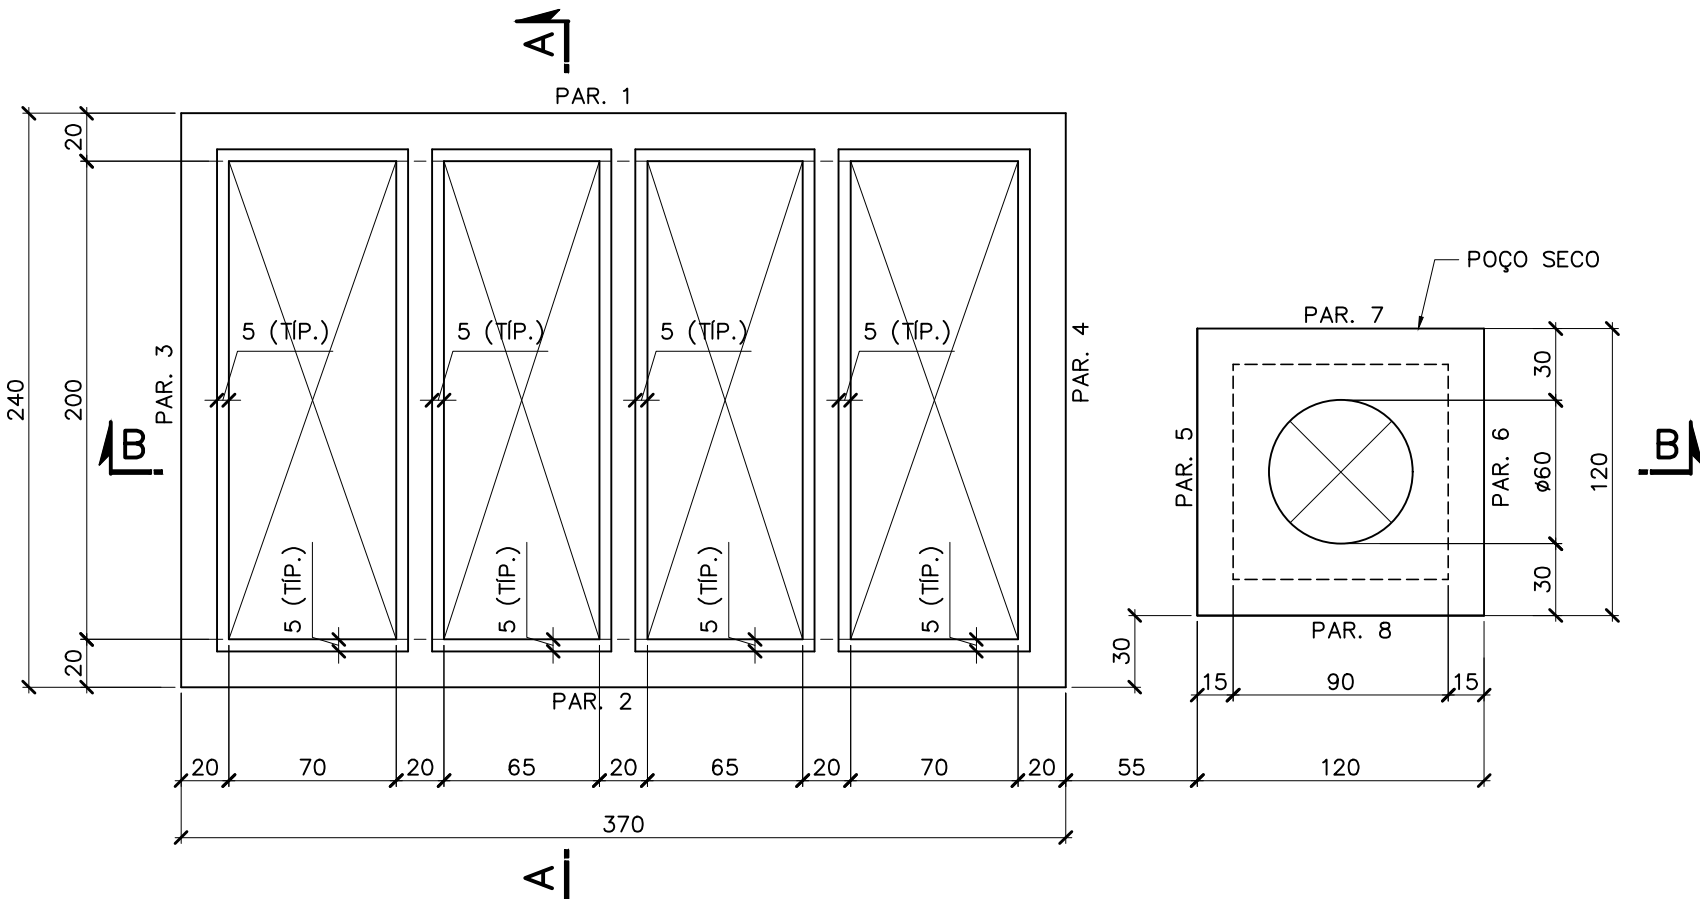


CAIXA DE MANOBRA E TRANSIÇÃO  
PLANTA DA COBERTURA  
ESCALA 1:25

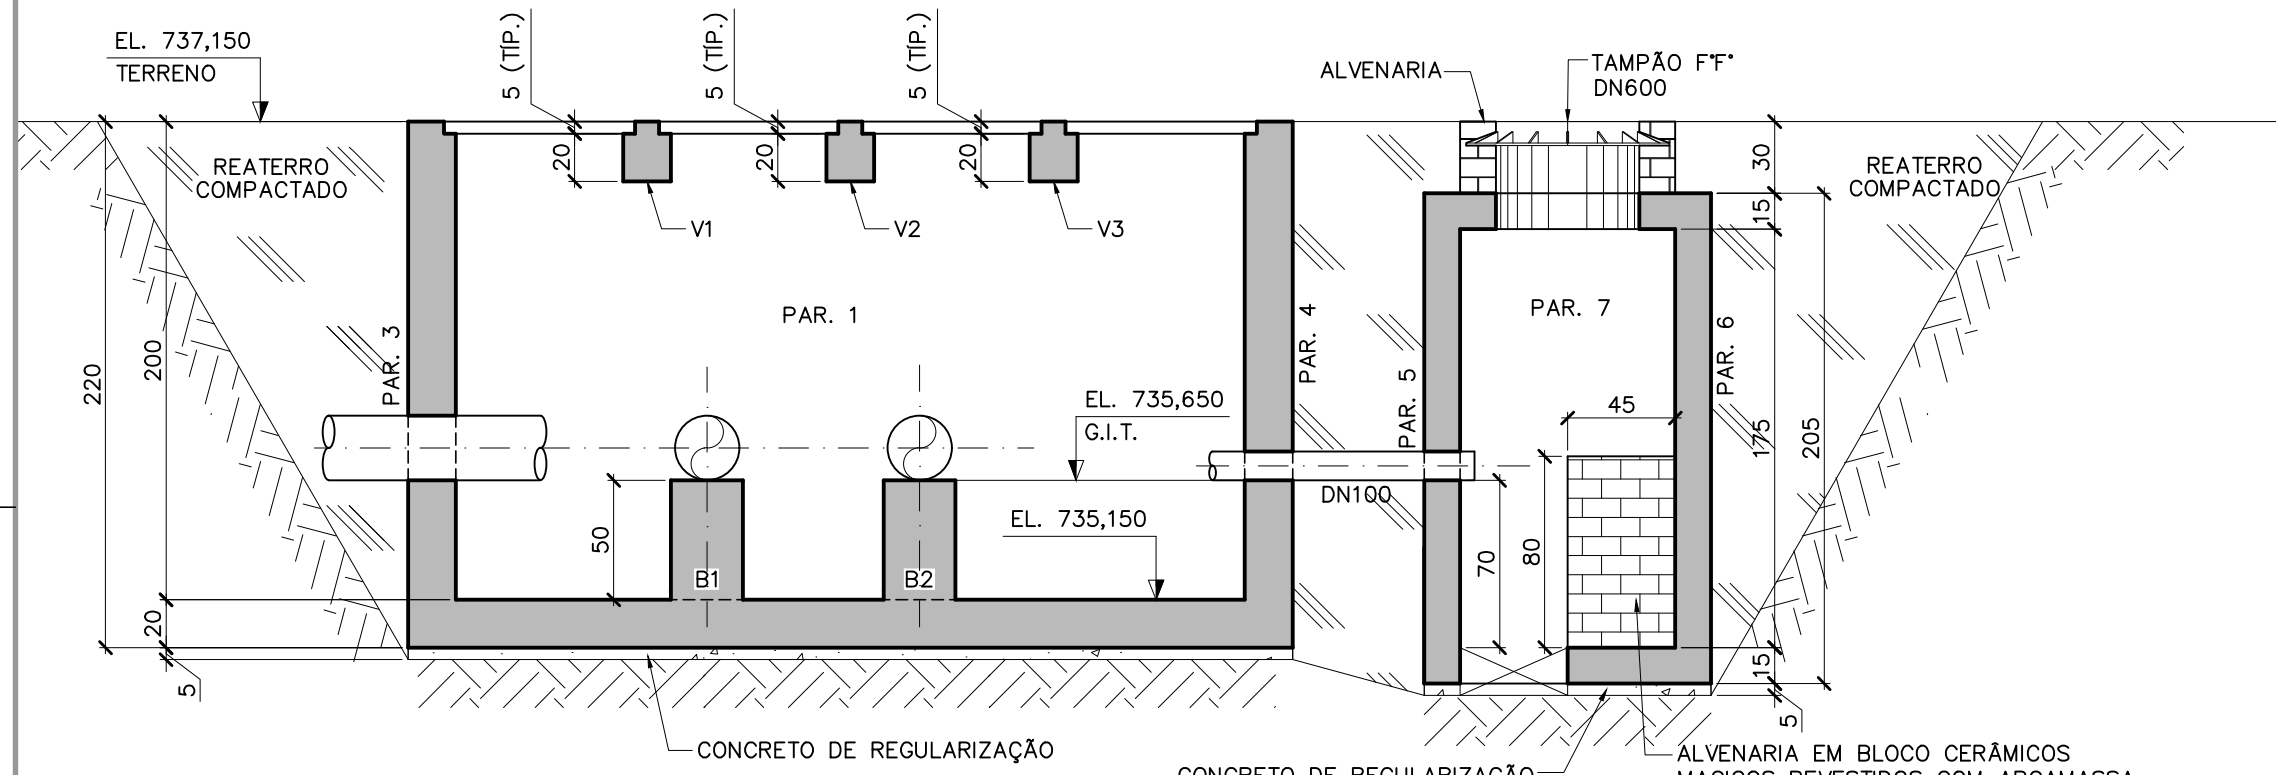


SEÇÃO BB  
ESCALA 1:25

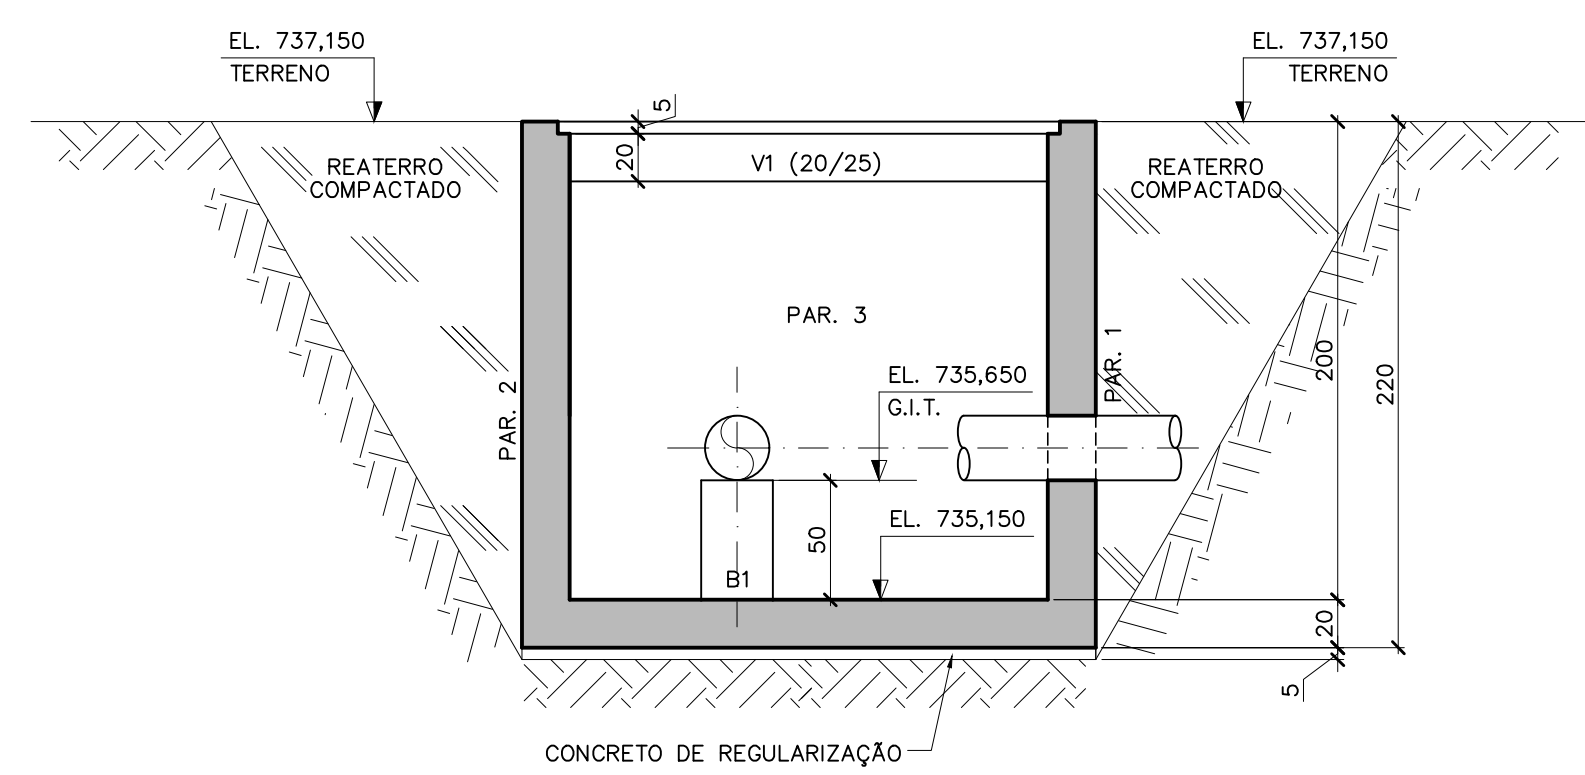


SEÇÃO AA  
ESCALA 1:25

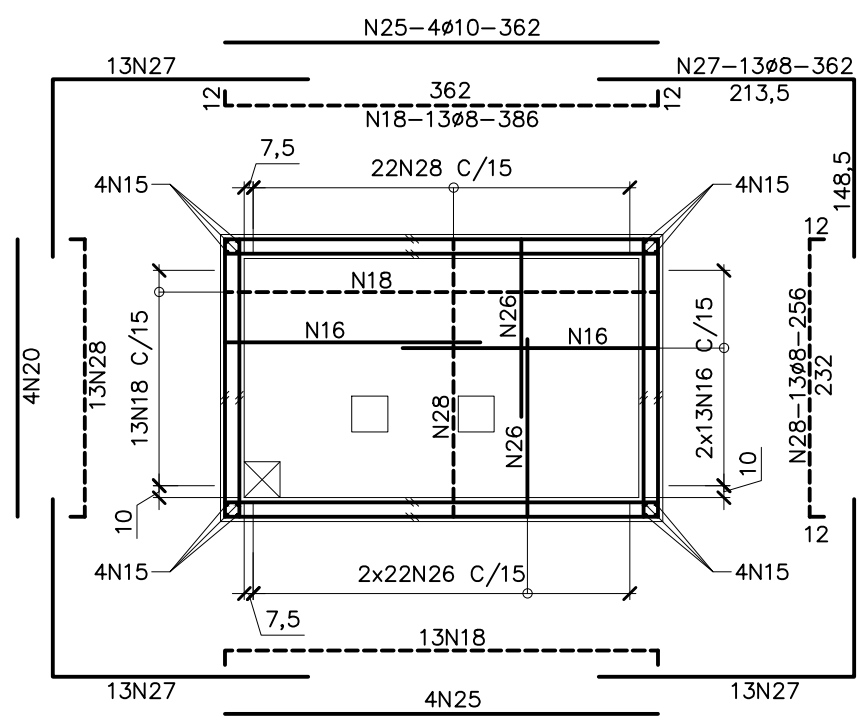


LAJE DE FUNDO  
ESCALA 1:50

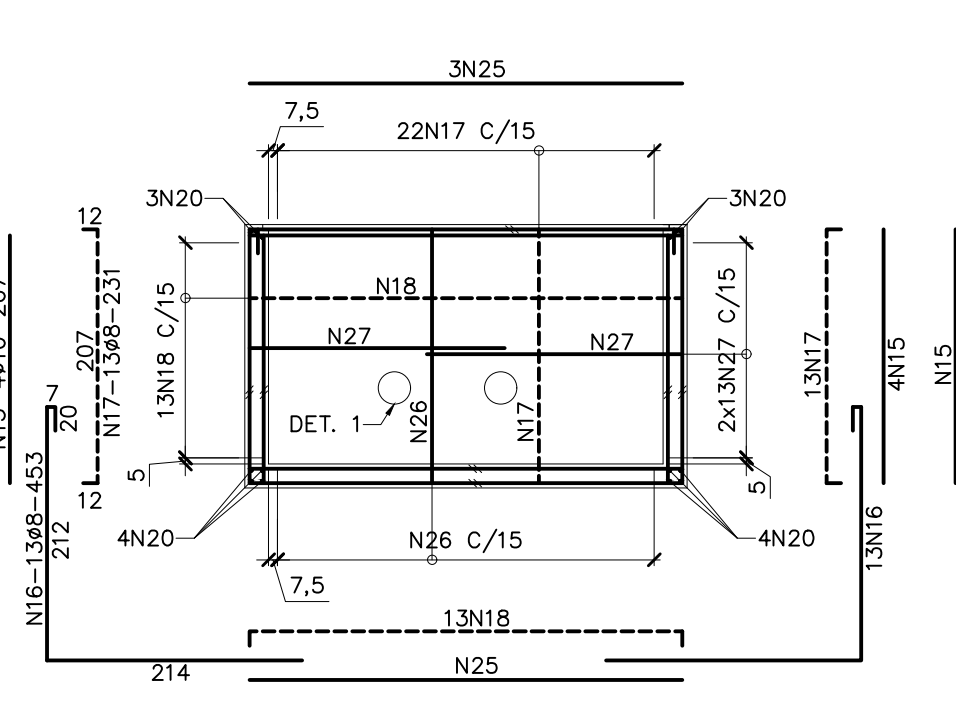


PAR. 1 (MOSTRADA)  
PAR. 2 (OPOSTA) (2x)  
ESCALA 1:50

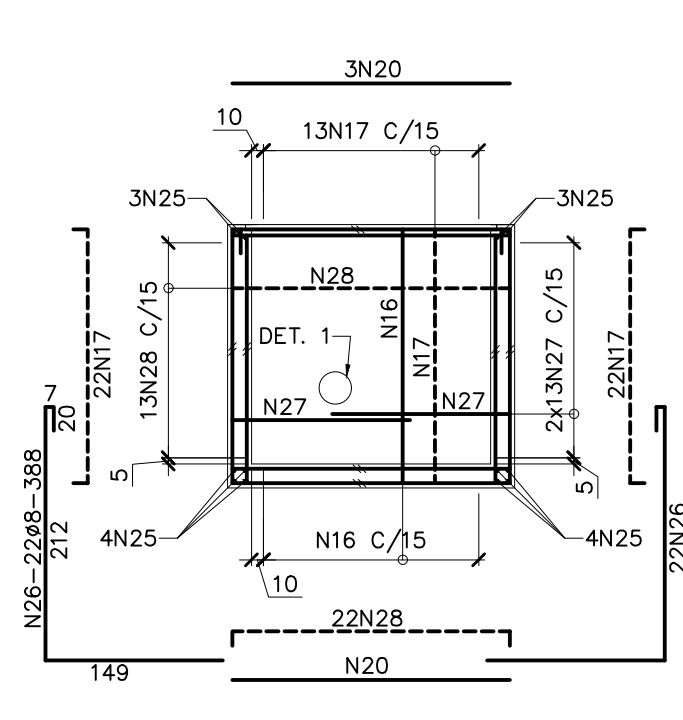

PAR. 3 (MOSTRADA)  
PAR. 4 (OPOSTA) (2x)  
ESCALA 1:50


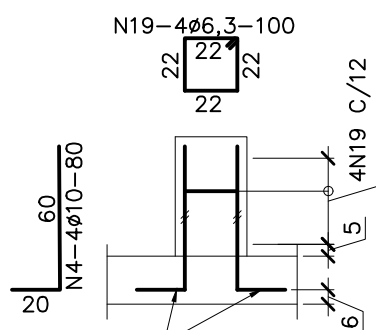


B1 = B2 (2x)  
(30x30/50)  
ESCALA 1:25

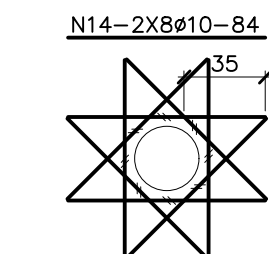


REFORÇO DO FURO DN250  
DETALHE 1 (3x)  
ESCALA 1:25


|                              |                                         |       |        |
|------------------------------|-----------------------------------------|-------|--------|
| 03                           | CONCRETO DE REGULARIZAÇÃO: fck ≥ 10MPa. | m³    | 0,1    |
| 02                           | CONCRETO ESTRUTURAL: fck ≥ 25MPa.       | m³    | 1,4    |
| 01                           | ÁREA DE FORMA                           | m²    | 17,4   |
| POÇO SECO                    |                                         |       |        |
| 03                           | CONCRETO DE REGULARIZAÇÃO: fck ≥ 10MPa. | m³    | 0,4    |
| 02                           | CONCRETO ESTRUTURAL: fck ≥ 25MPa.       | m³    | 6,7    |
| 01                           | ÁREA DE FORMA                           | m²    | 53,4   |
| QUANTITATIVOS CAIXA + BLOCOS |                                         |       |        |
| ITEM                         | DESCRIÇÃO                               | UNID. | QUANT. |
| RELAÇÃO DE MATERIAIS         |                                         |       |        |

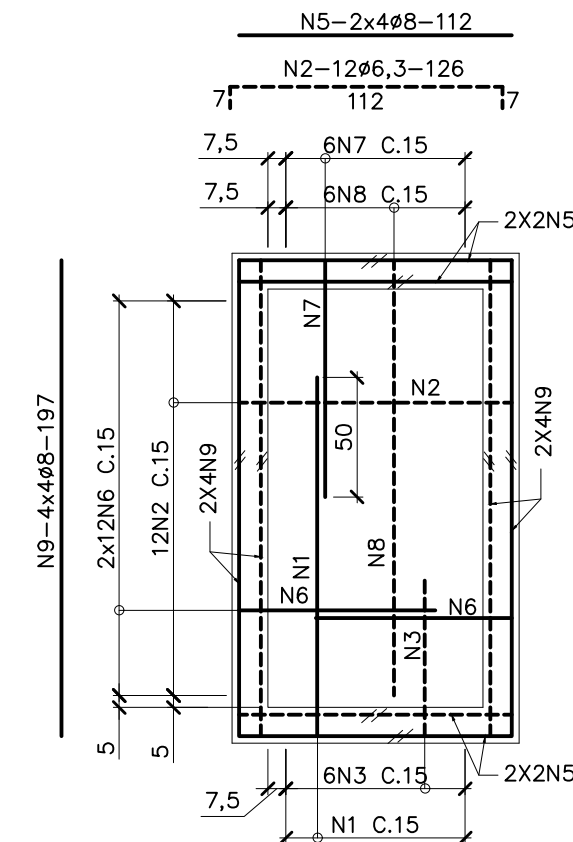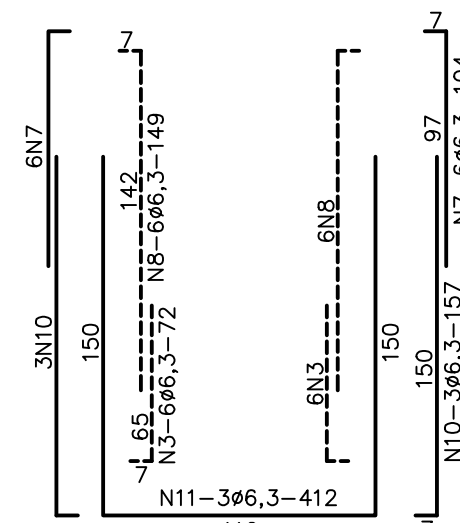


PAREDE 6 (MOSTRADA)  
PAREDE 5 (OPOSTA)  
ESCALA 1:25

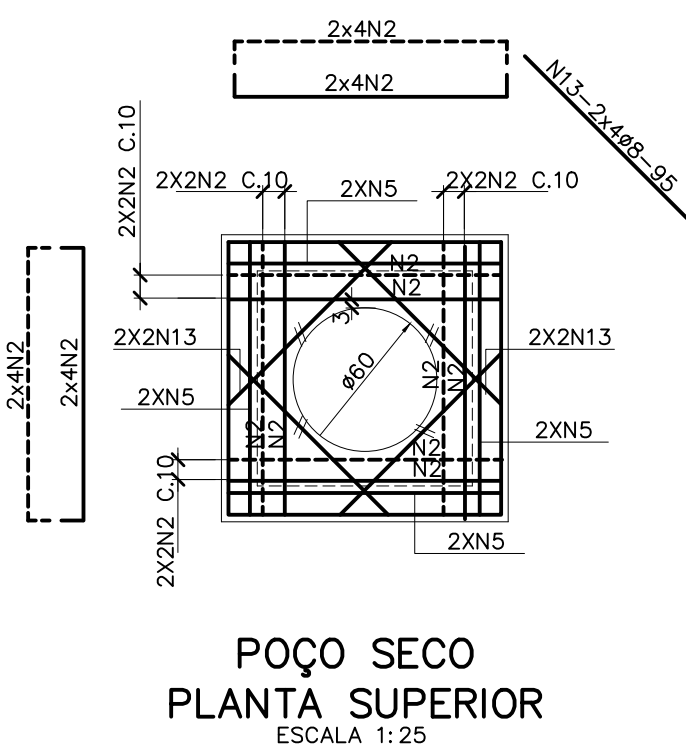


POÇO SECO  
PLANTA SUPERIOR  
ESCALA 1:25

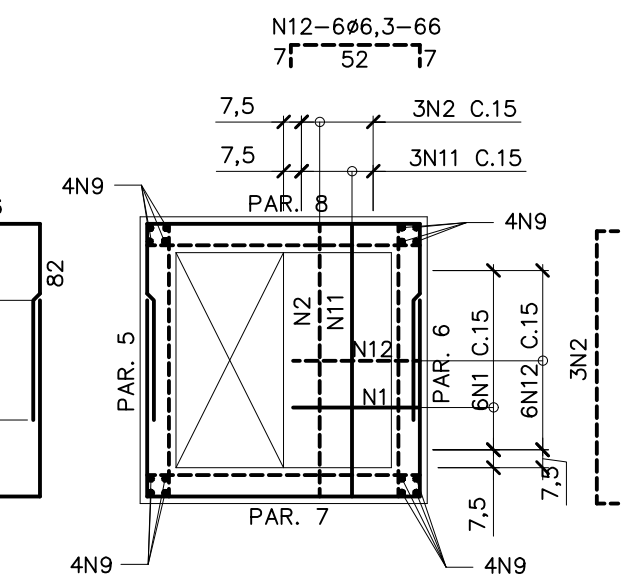


POÇO SECO  
PLANTA INFERIOR  
ESCALA 1:25

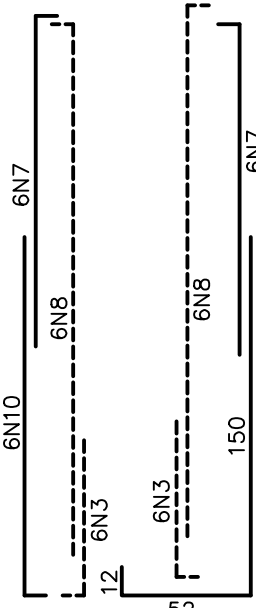

PAREDE 7 (MOSTRADA)  
PAREDE 8 (OPOSTA)  
ESCALA 1:25

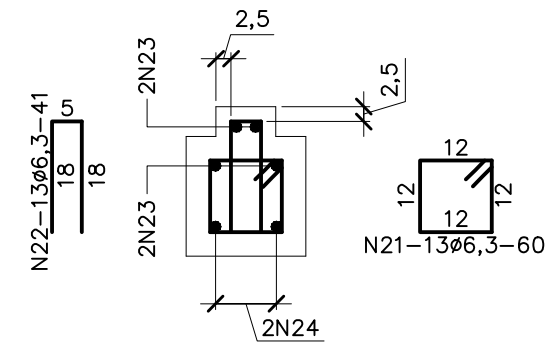

SEÇÃO CC  
ESCALA 1:10

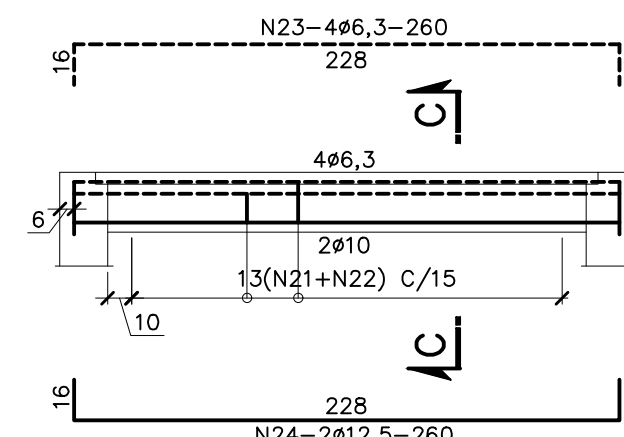

V1 = V2 = V3 (3x)  
(20x20)  
ESCALA 1:25

NOTAS:

- 1- TODAS AS DIMENSÕES SÃO DADAS EM CENTÍMETRO, ELEVACOES EM METRO, E BITOLAS EM MILÍMETRO, SALVO INDICAÇÃO CONTRÁRIA.
- 2- TIPOS DE CONCRETO:
  - 2.1- CONCRETO ESTRUTURAL: fck ≥ 25MPa.
  - 2.2- CONCRETO DE REGULARIZAÇÃO: fck ≥ 10MPa.
- 3- TIPO DE BRITA: BRITA DE GRANITO OU GNAISSE.
- 4- COBRIMENTO DA ARMADURA = 4,0cm.
- 5- CORTAR E DOBRAR A ARMAÇÃO NAS REGIÕES DOS FURROS.
- 6- AÇO CA-50.

REFERÊNCIAS:

VER DESENHOS N° 09/48.

|                                                |            |           |                                 |                                   |        |
|------------------------------------------------|------------|-----------|---------------------------------|-----------------------------------|--------|
| N°                                             | REVISÃO    | DATA      | R.T.                            | SERVIÇO AUTÔNOMO DE ÁGUA E ESGOTO | ESCALA |
| 01                                             | EMISSIONAL | SET./2025 | ALBERTO OLIVEIRA<br>PROJ. CIVIL | CARMO DO CAJURU-MG                | 1:25   |
| SISTEMA DE ABASTECIMENTO DE ÁGUA               |            |           |                                 | N° DE FOLHAS                      | 01/01  |
| CAPTAÇÃO - EAB02                               |            |           |                                 | CODIGO                            |        |
| PROJETO EXECUTIVO ESTRUTURAL                   |            |           |                                 | DESENHO                           | 01/09  |
| CAIXA DE MANOBRA E TRANSIÇÃO - FORMA E ARMAÇÃO |            |           |                                 |                                   |        |