




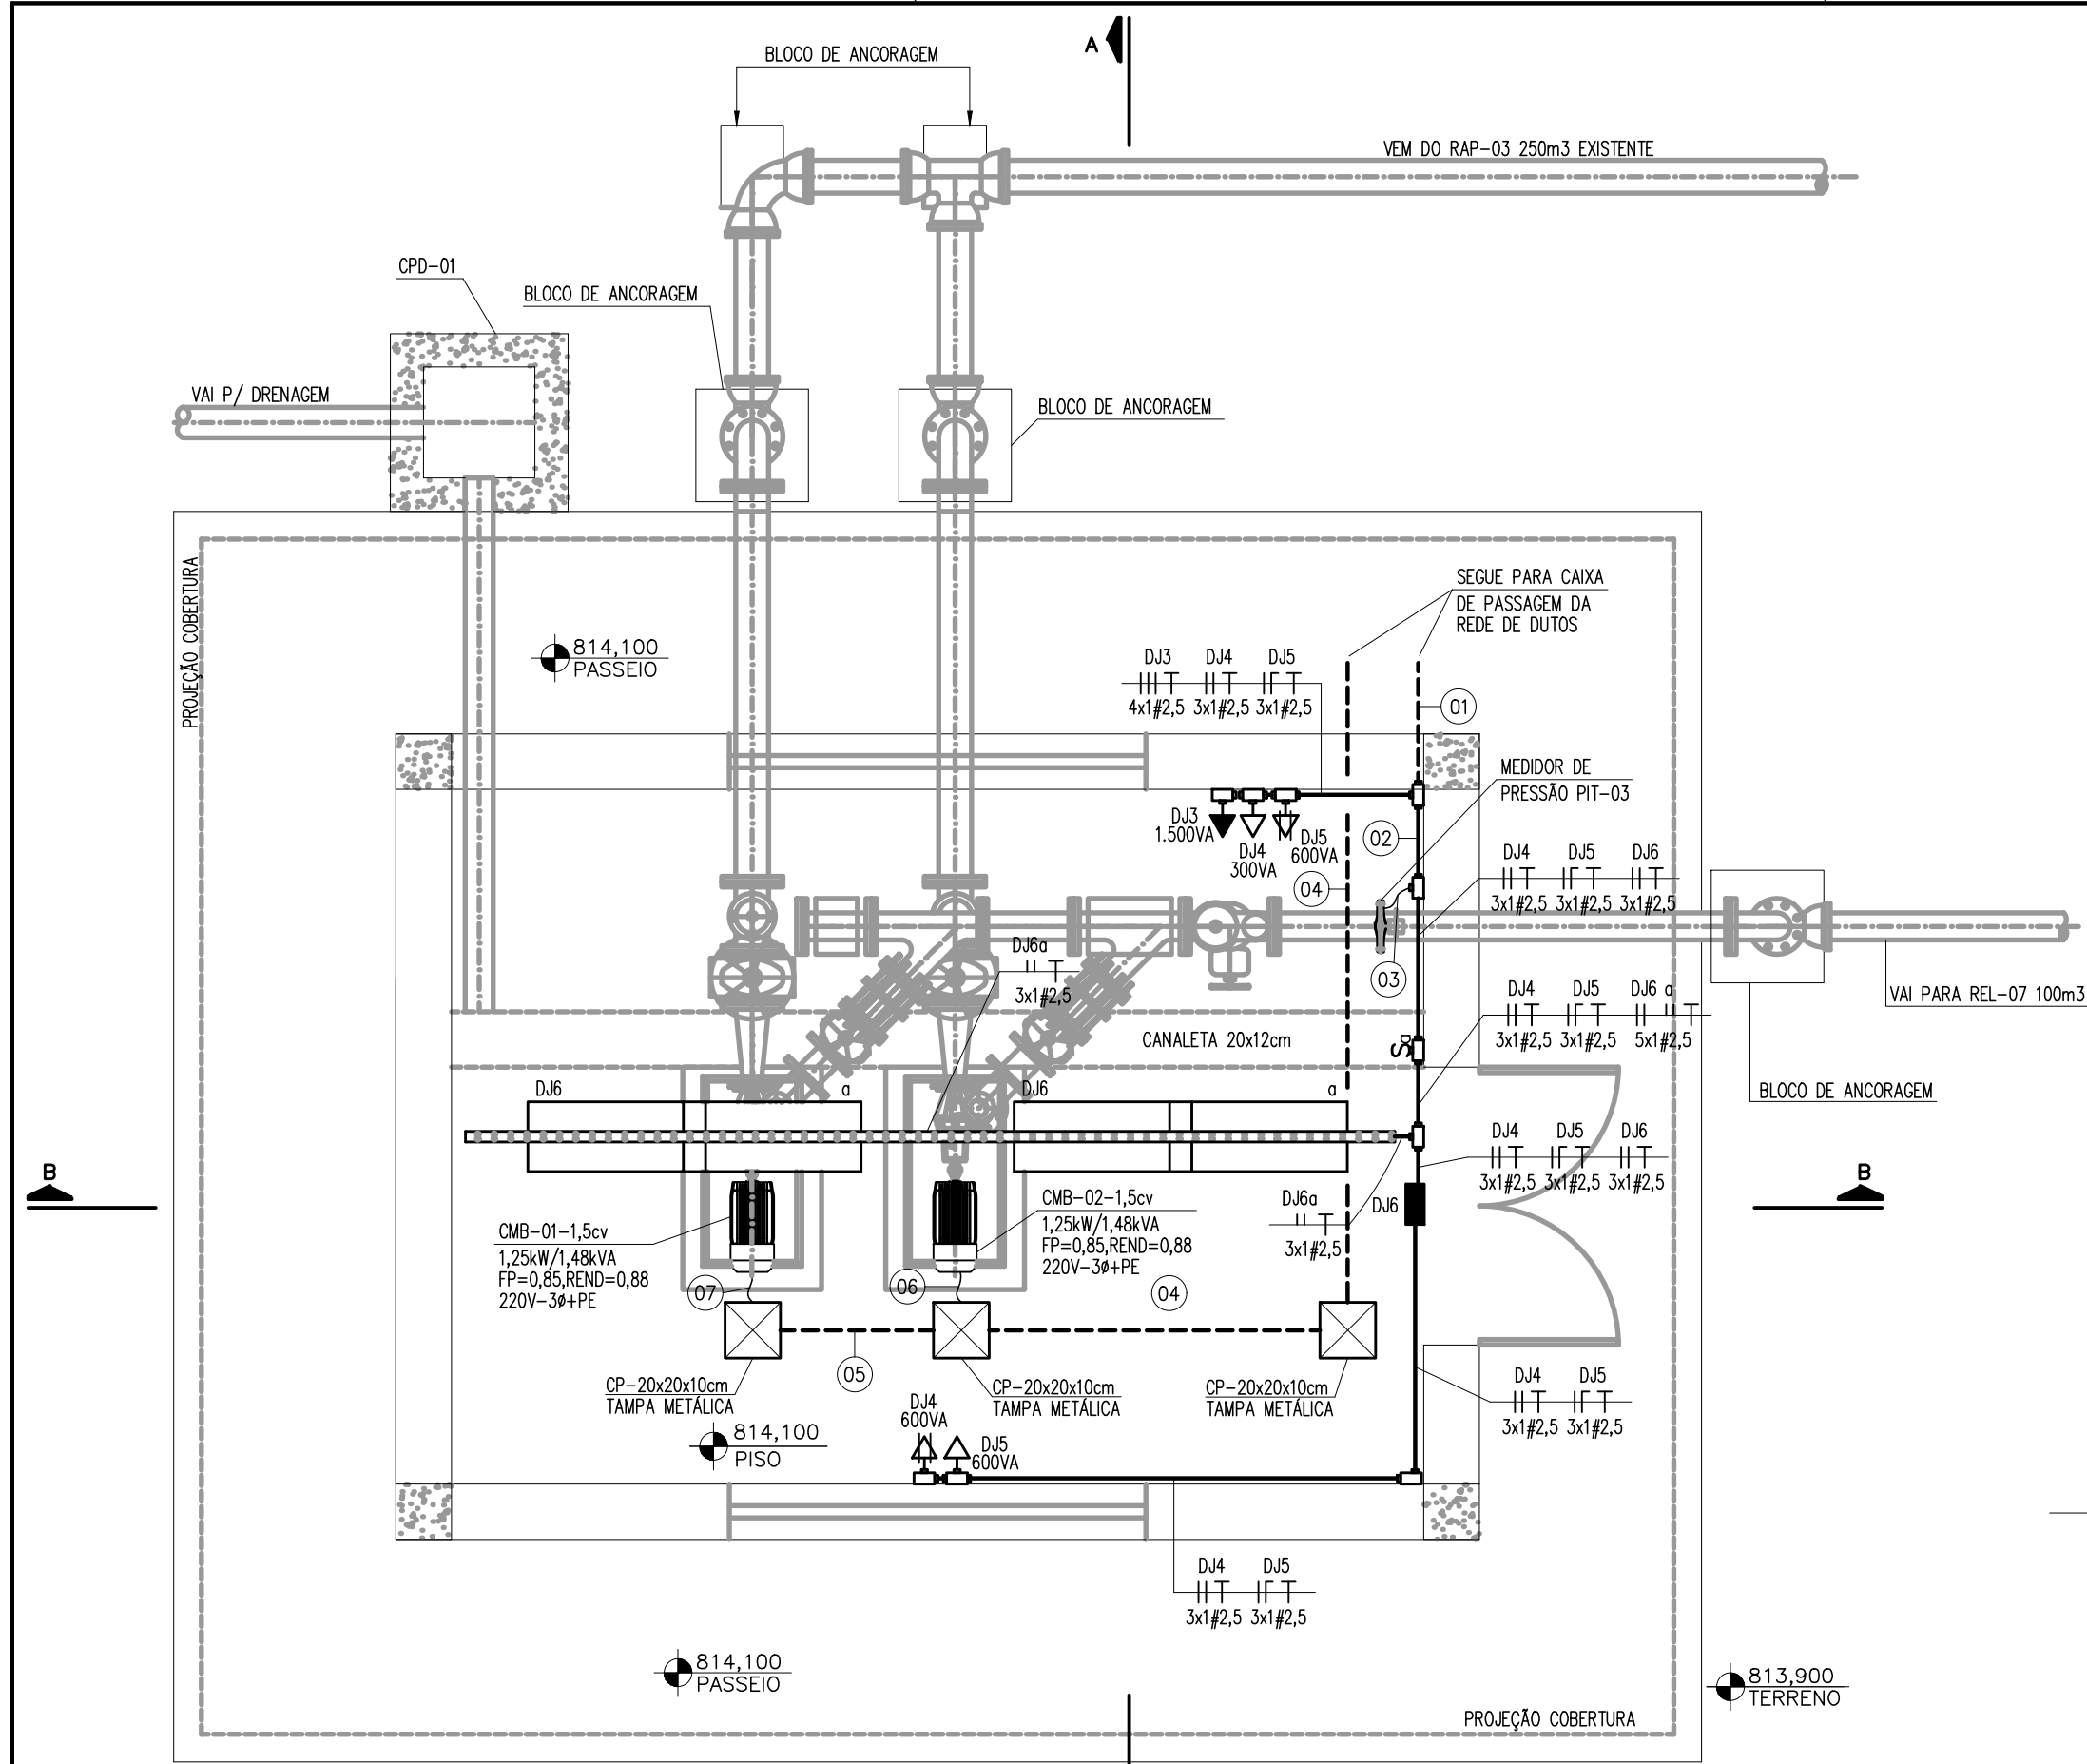

EAT-04 - CASA DE BOMBAS - ILUMINAÇÃO, TOMADAS E FORÇA - PLANTA BAIXA


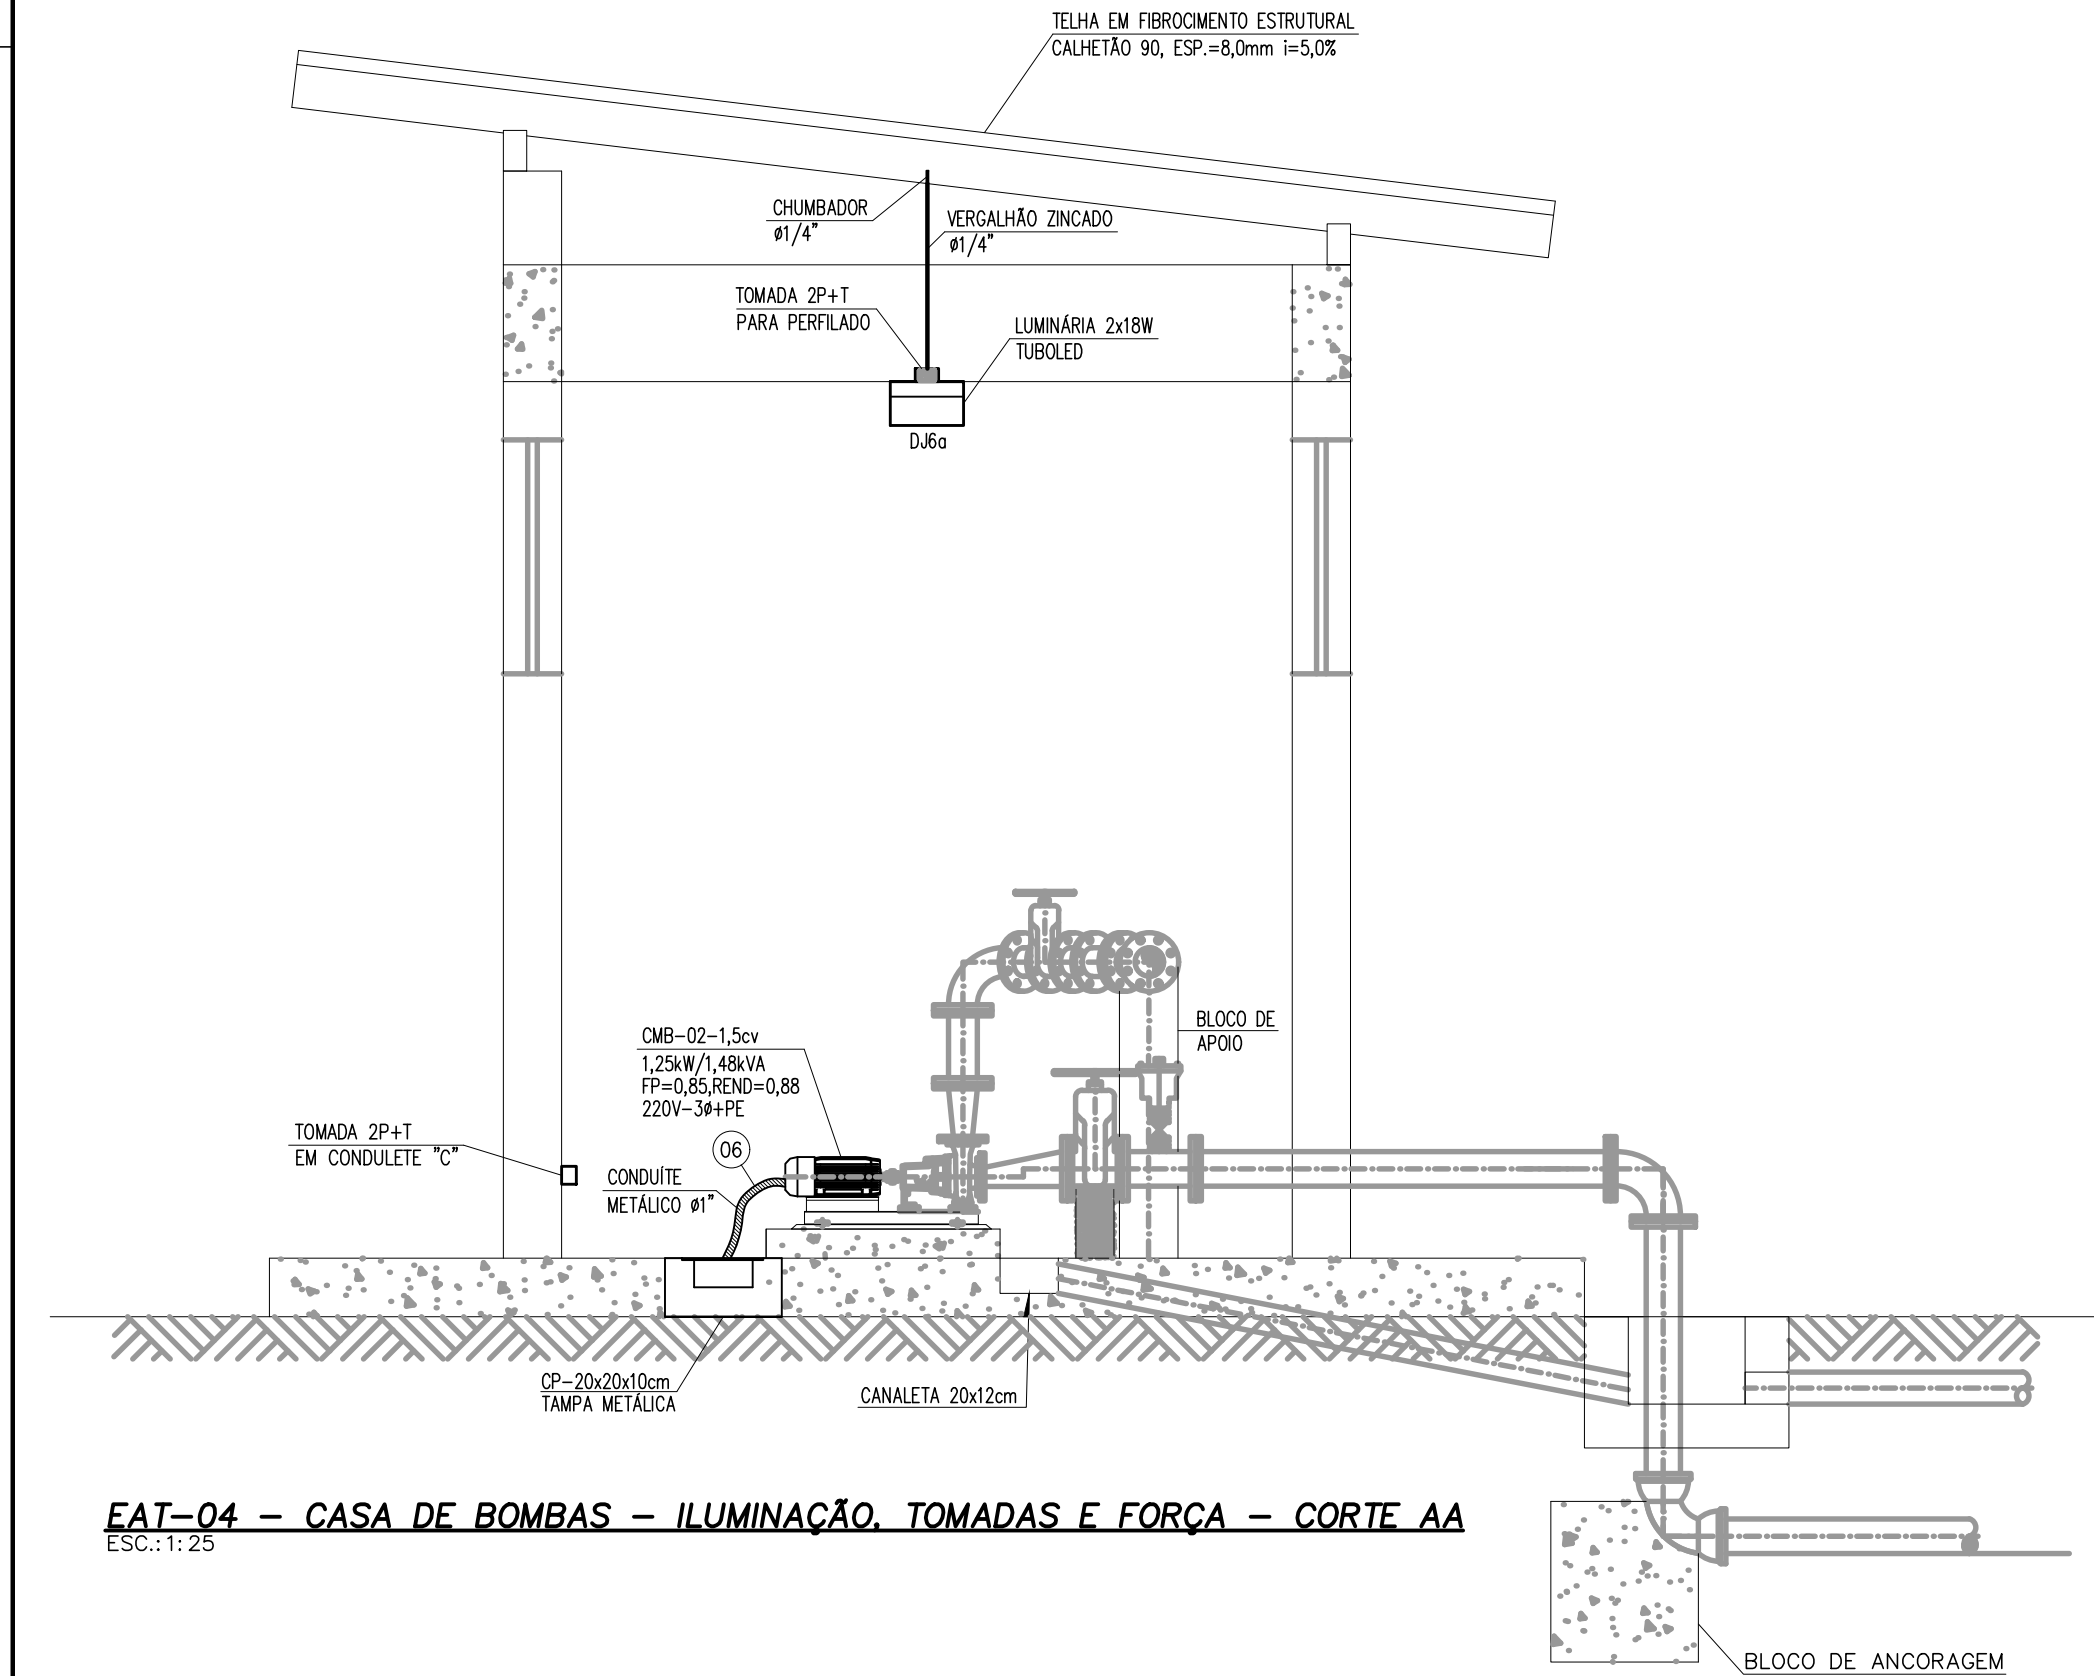


EAT-04 - CASA DE BOMBAS - ILUMINAÇÃO, TOMADAS E FORÇA - CORTE AA

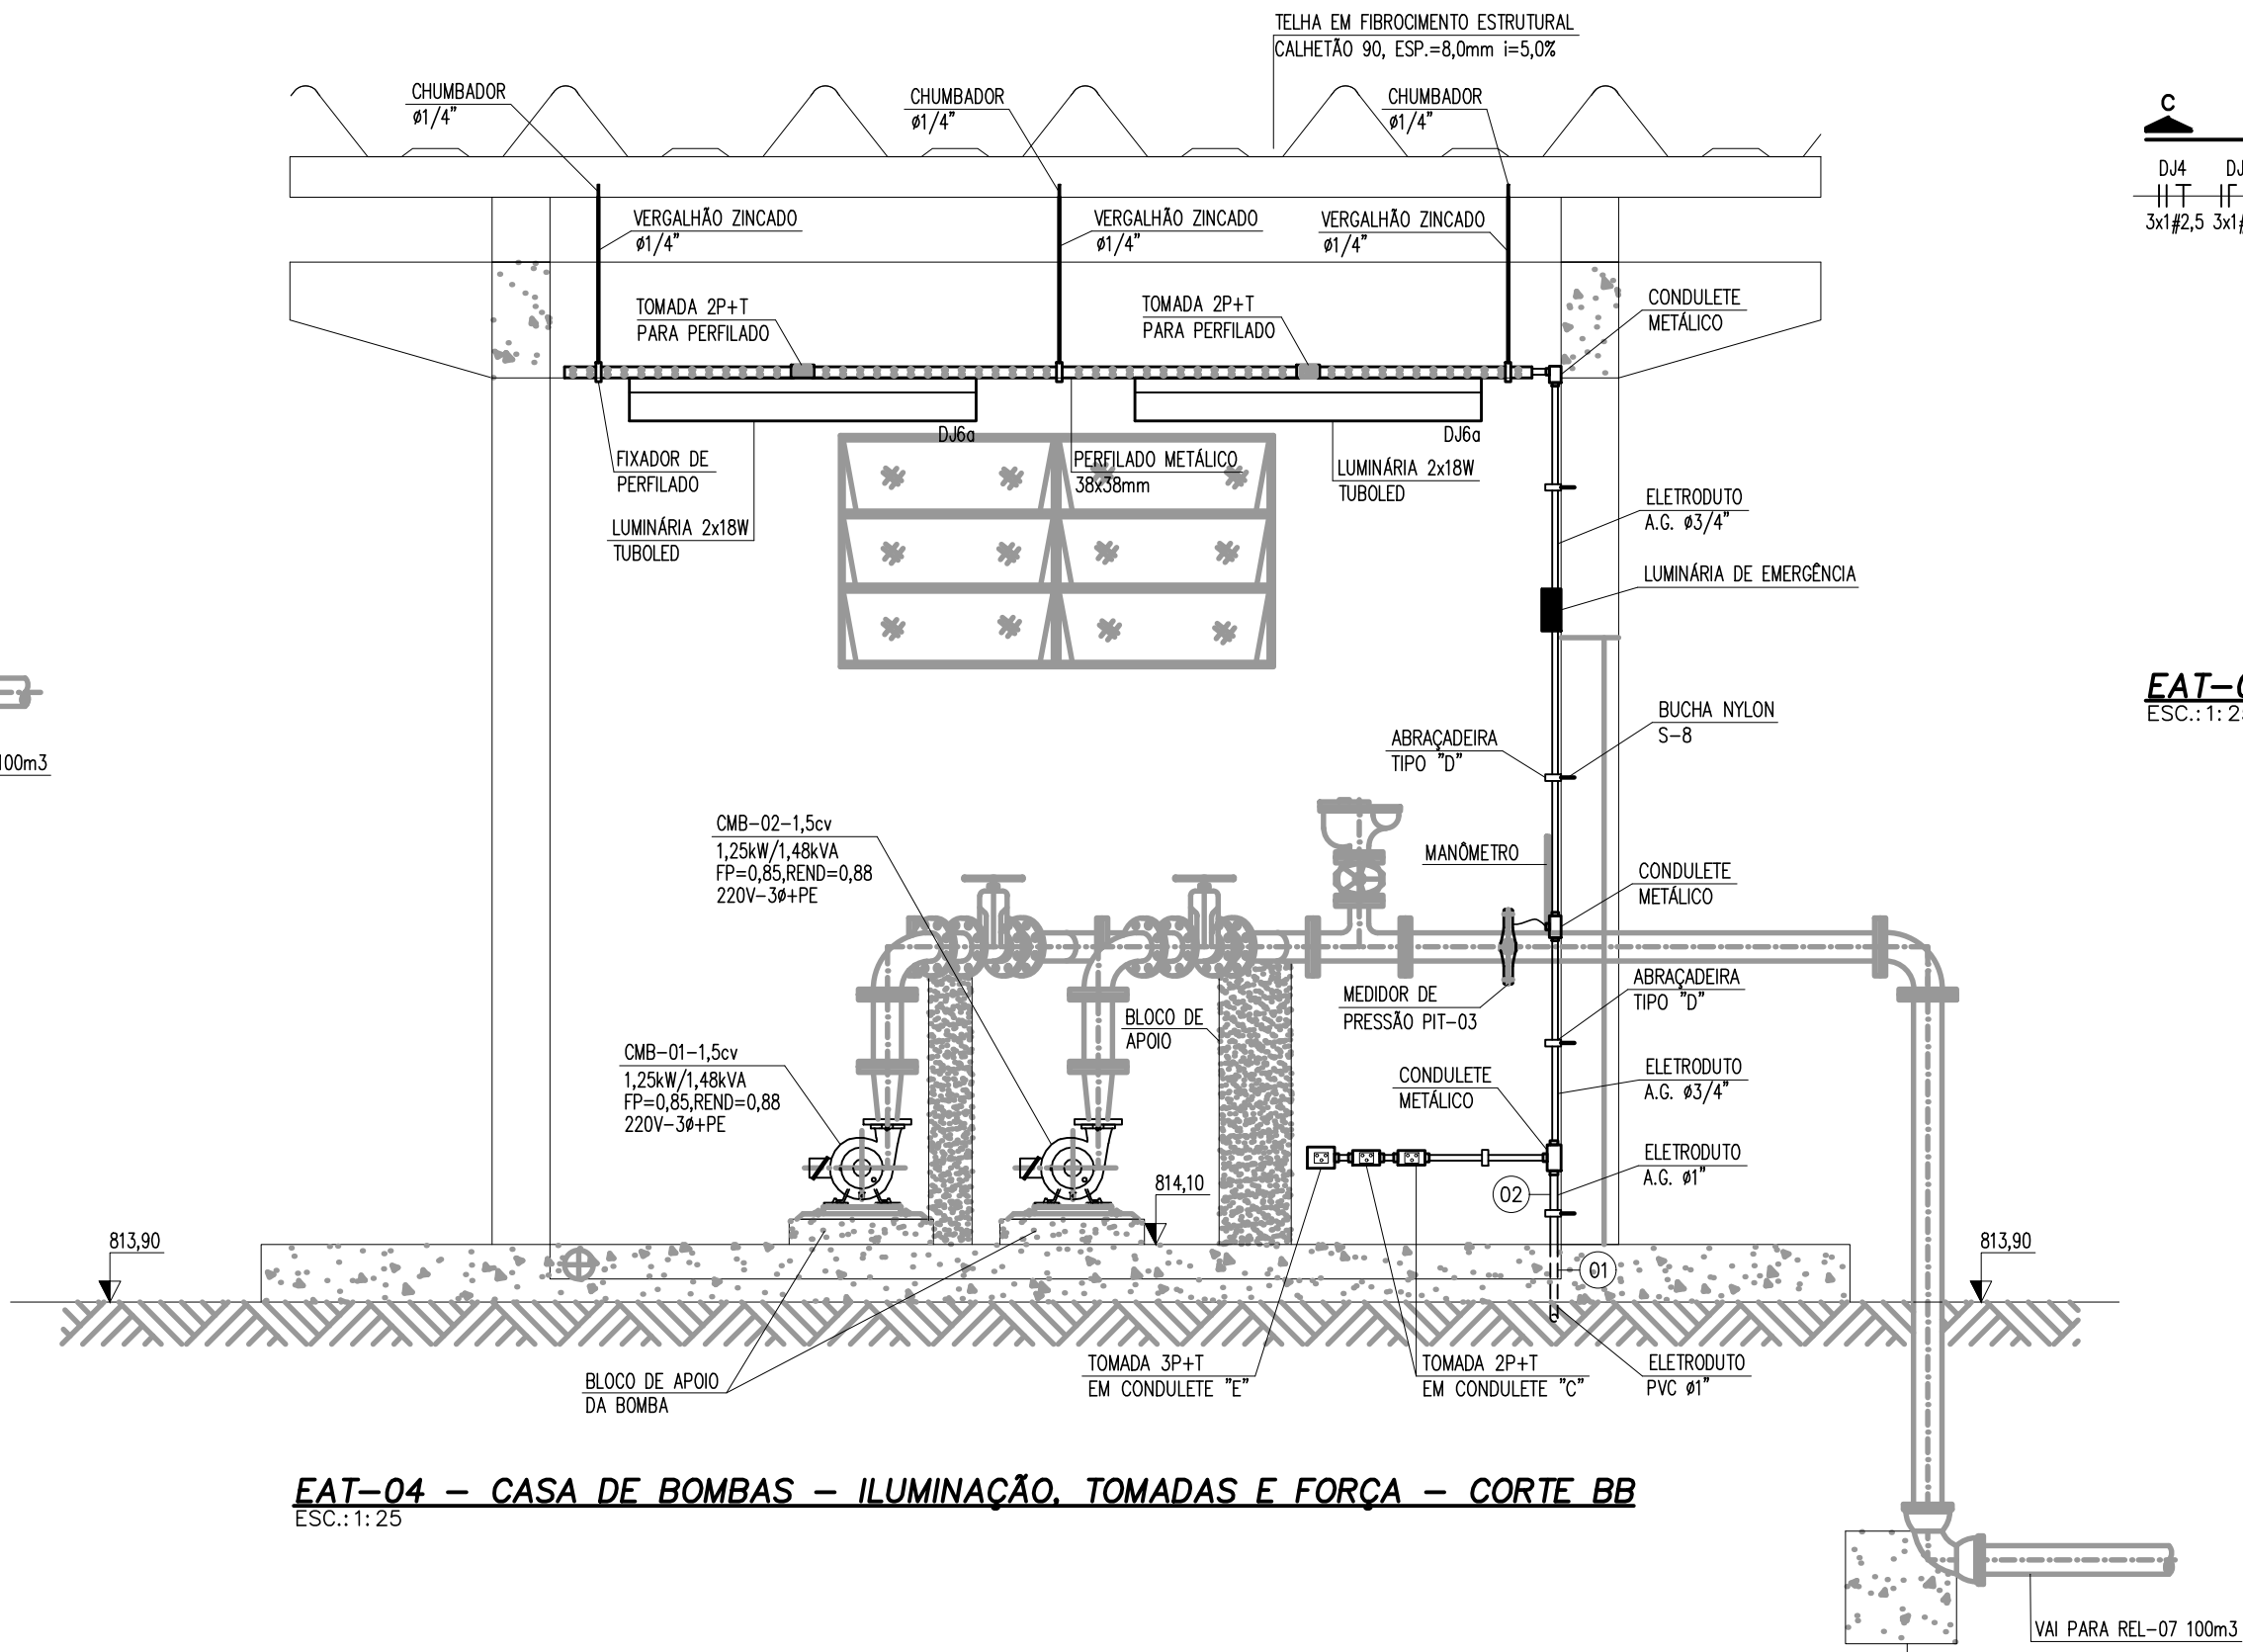


EAT-04 - CASA DE BOMBAS - ILUMINAÇÃO, TOMADAS E FORÇA - CORTE BB

CHAMADAS:

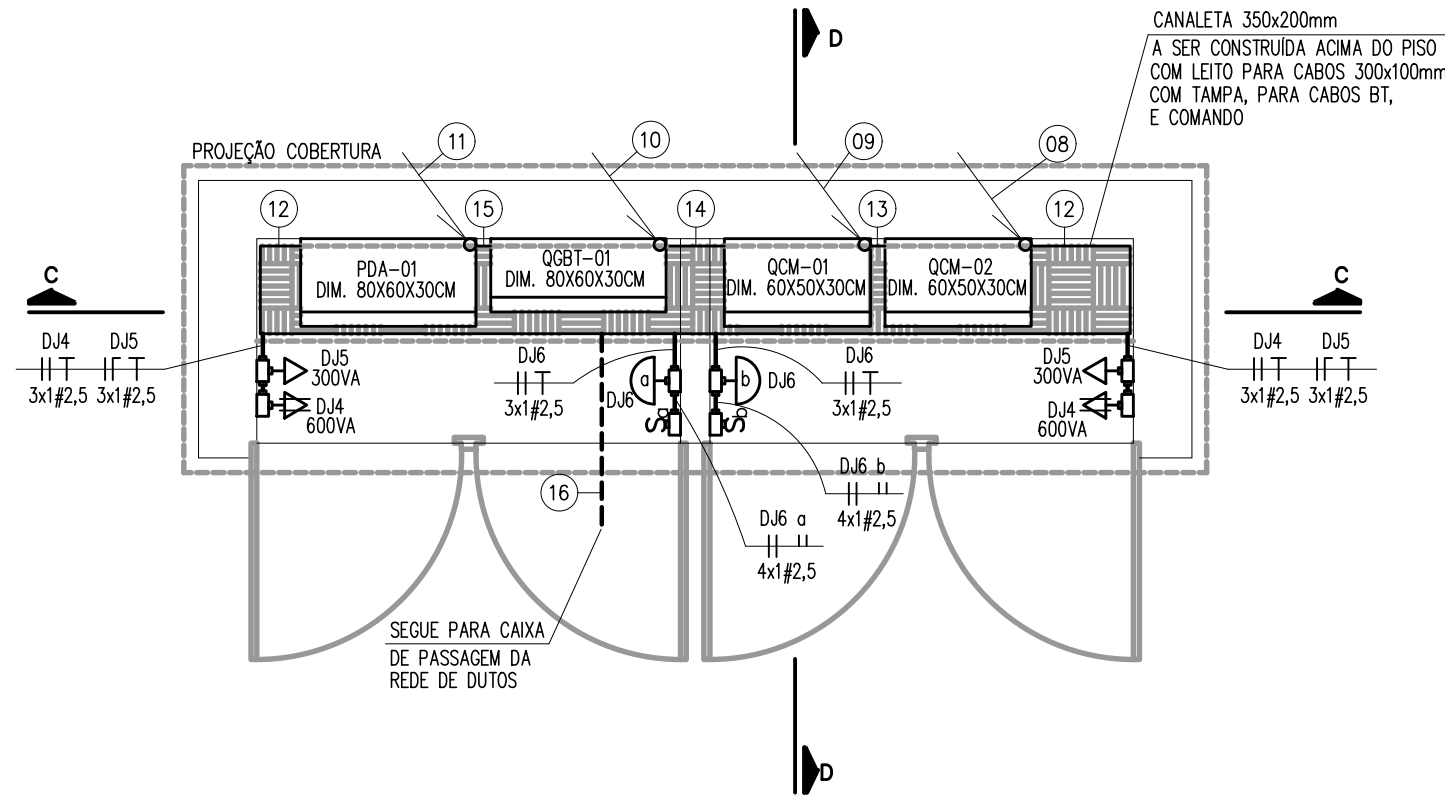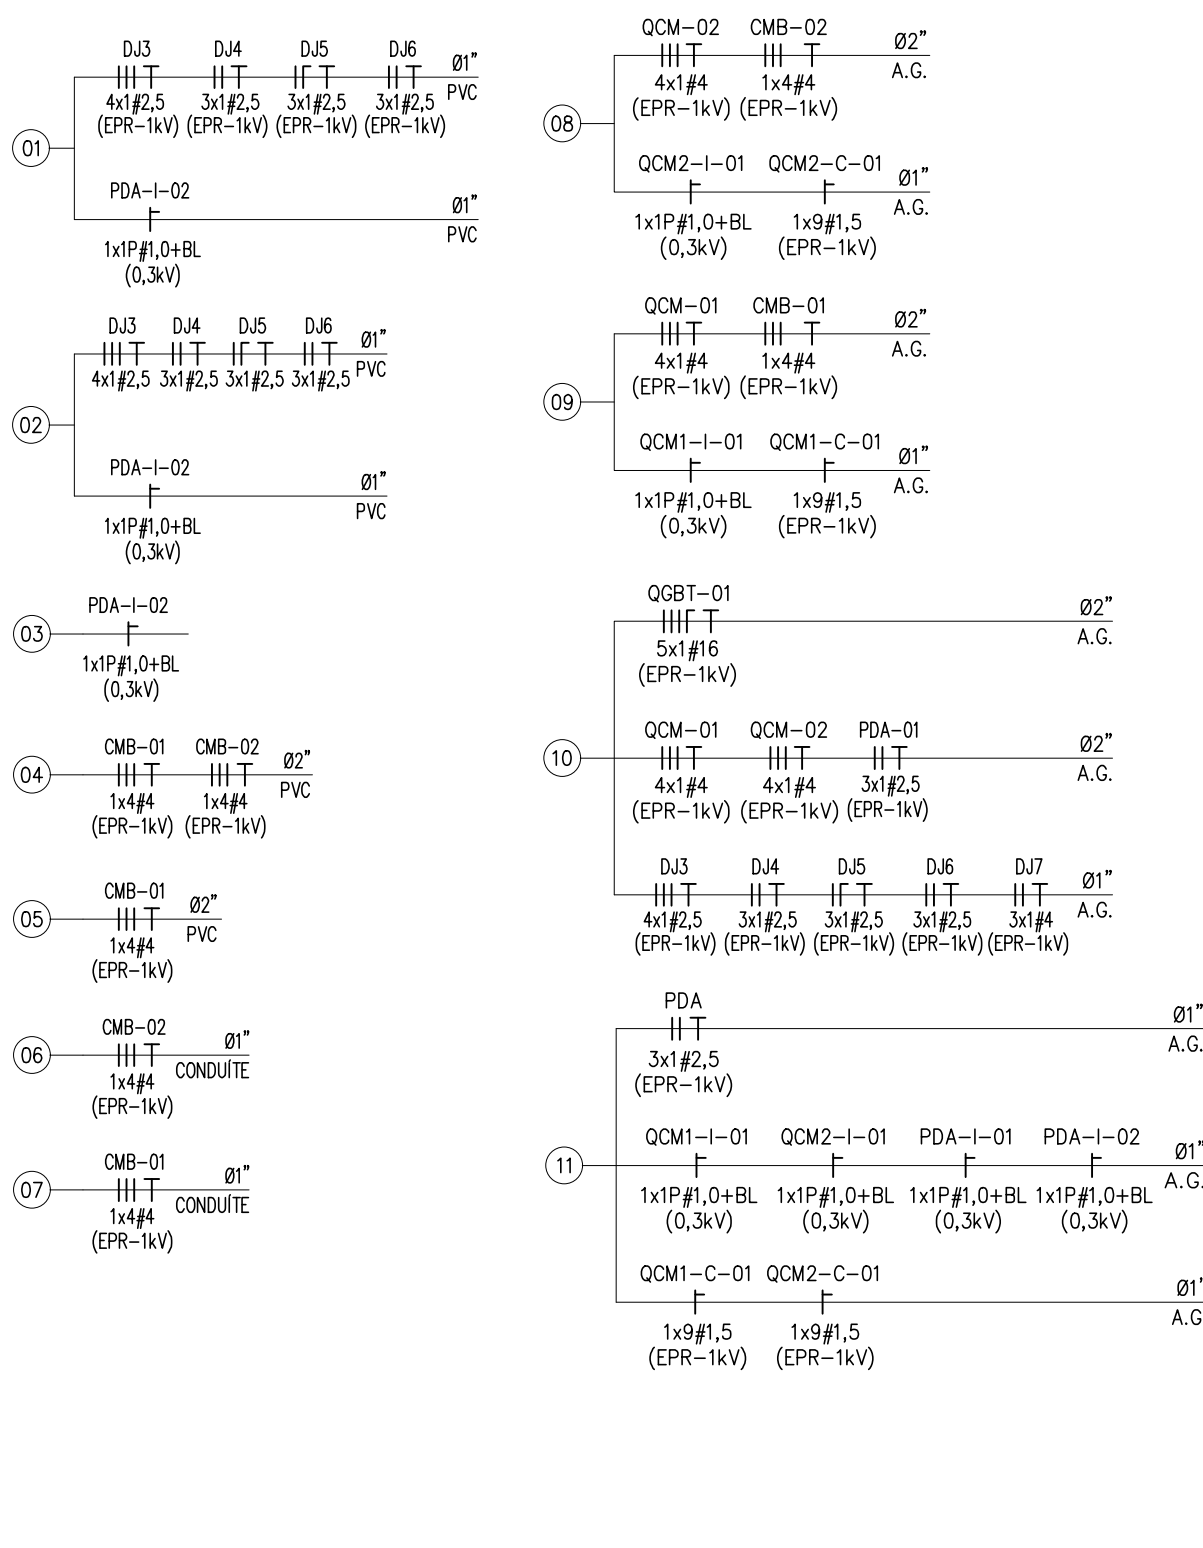


EAT-04 - ABRIGO ELÉTRICO - ILUMINAÇÃO, TOMADAS E FORÇA - PLANTA BAIXA

ESC.: 1:25

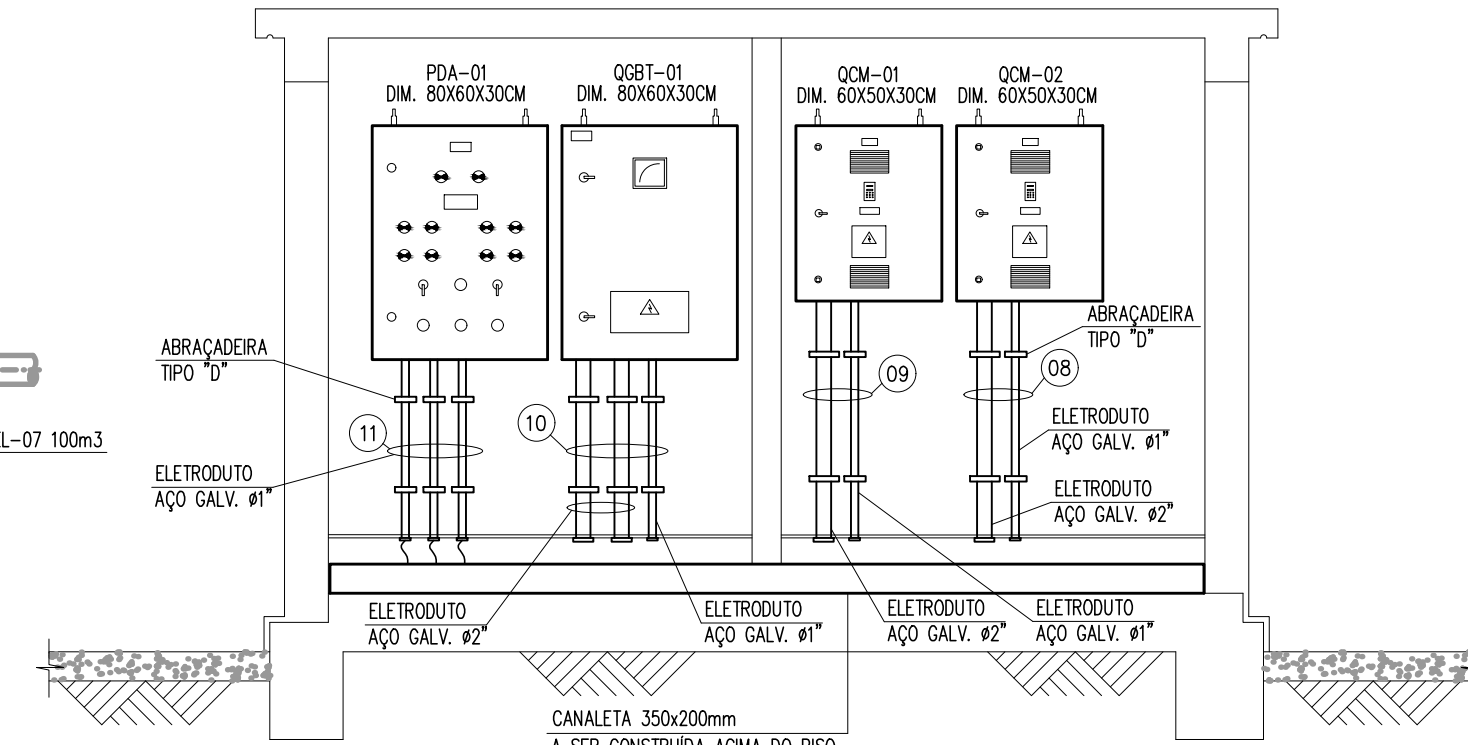

EAT-04 - ABRIGO ELÉTRICO - ILUMINAÇÃO, TOMADAS E FORÇA - CORTE CC

ESC.: 1:25

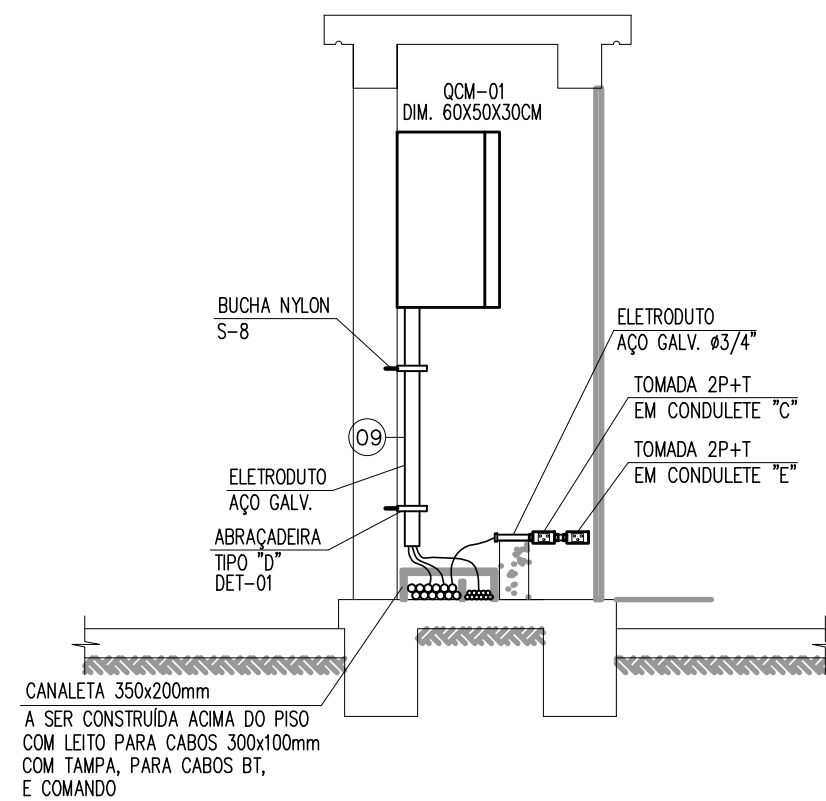

EAT-04 - ABRIGO ELÉTRICO - ILUMINAÇÃO, TOMADAS E FORÇA - CORTE DD

ESC.: 1:25

INSTRUÇÕES DE PLANEJAMENTO
CON. N. 8
RED
YELLOW
GREEN
CYAN
BLUE
MAGENTA
WHITE

Nº	REVISÃO	DATA	R.T.	SERVIÇO AUTÁRQUICO DE ÁGUA E ESGOTO	INDICADA
01	REVISÃO	AGO./2025	PROJ. ALBERTO OLIVEIRA CHAVES ANDRÉ LUIZ COSTA DES. THIAGO DE MAGALHÃES DATA AGOSTO/2025 APROV. APROV.	CARMO DO CAJURU-MG SISTEMA DE ABASTECIMENTO DE ÁGUA PROJETO ELÉTRICO EAT-04, REL-08 E RAP-09 - VITÓRIA ATERRAMENTO E SPDA - PLANTA BAIXA E CORTES	Nº DE FOLHAS 01/05 CÓDIGO DESENHO 01/XX