
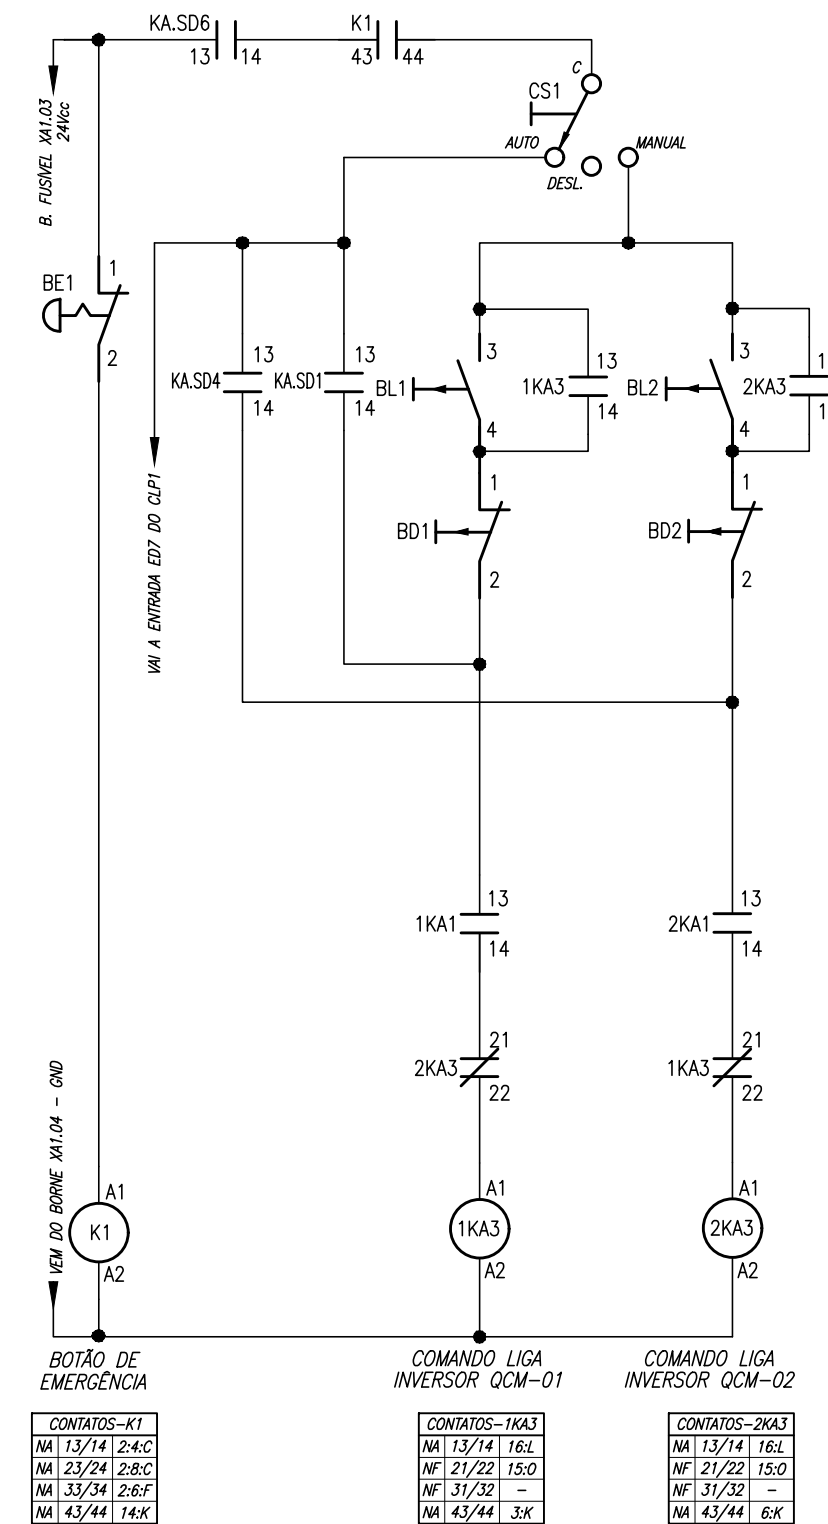
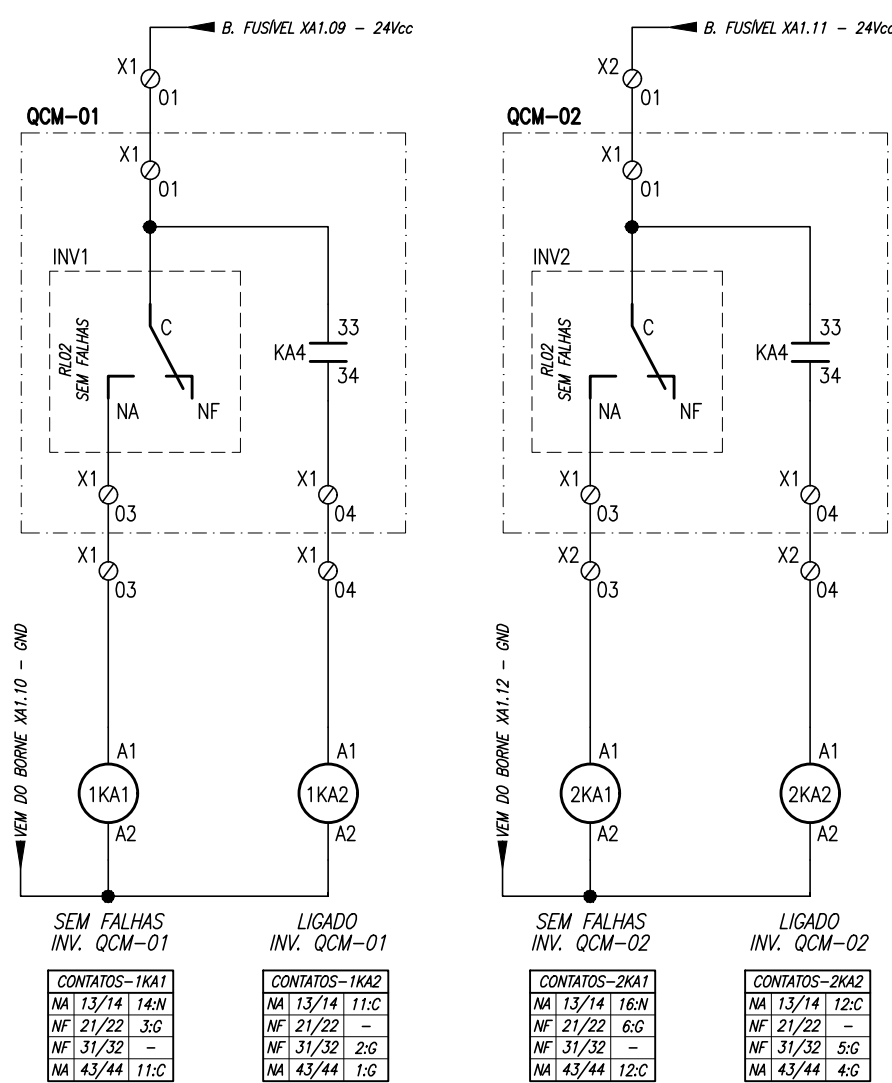


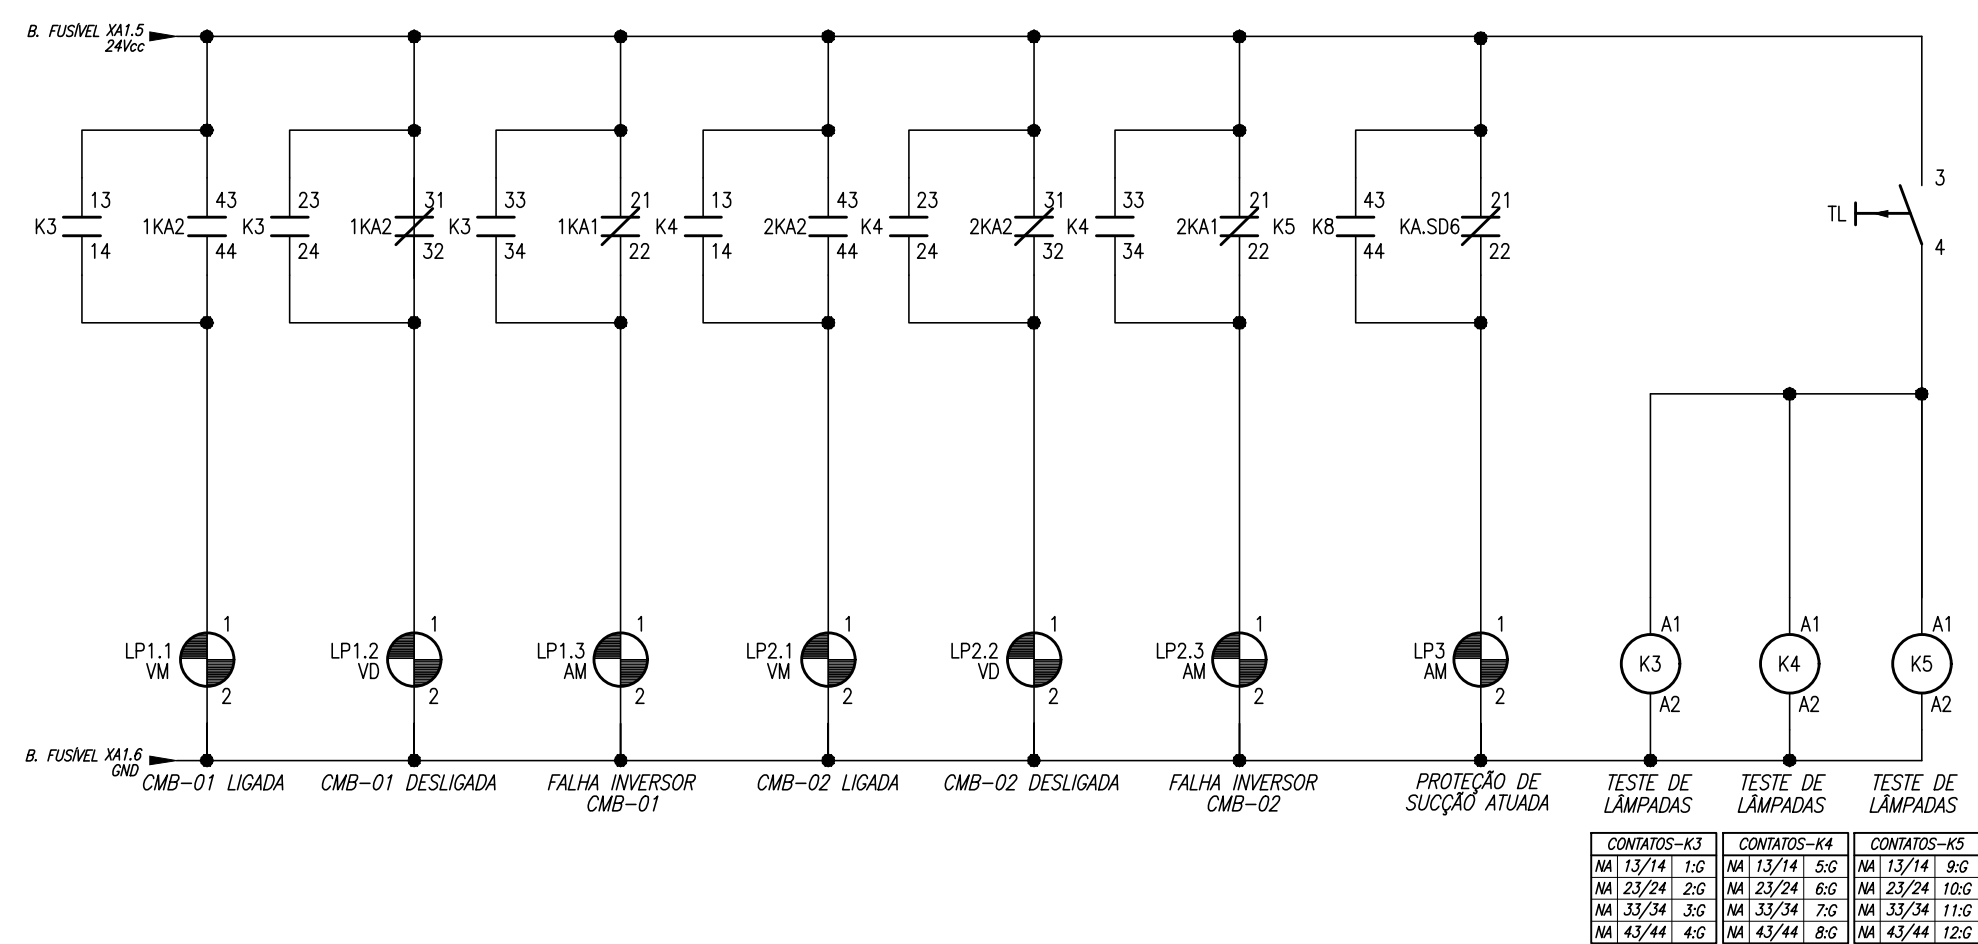

- 01 - O RÁDIO DEVE SER FORNECIDO SEPARADAMENTE, DE ACORDO COM ESTUDO DE RÁDIO ENALACE. PREVER ESPAÇO NO PAINEL PARA INSTALAÇÃO DO MESMO, PODER-SE UTILIZAR A ENTRADA SERIAL DO CLP PARA CONEXÃO COM O RÁDIO, QUANDO ESSE NÃO POSSUIR SAÍDA ETHERNET, DESDE QUE APROVADO PREVIAMENTE PELO SAE.
- 02 - DEMAIS EQUIPAMENTOS, ACESSÓRIOS, QUE NÃO ESTEJAM EXPLICITADOS NOS DESENHOS E LISTA DE MATERIAIS, QUE SEJAM NECESSÁRIOS AO PERFEITO FUNCIONAMENTO DO QUADRO DEVEM SER PREVISTOS E INSTALADOS PELO FABRICANTE/FORNECEDOR DO MESMO.
- 03 - O QUADRO DEVE SER MONTADO DE FORMA QUE TODOS O ACESSÓRIOS PARA A OPERAÇÃO E MANUTENÇÃO SEJAM FEITOS PELO LADO FRONTAL DO MESMO.
- 04 - O CIRCUITO DE PROTEÇÃO CONTRA SURTOS DE VOLTA DEVE SER DISPONÍVEL PARA SER ENERGIZADO, NO PERÍODO EM QUE O QUADRO ESTIVER ARMAZENADO, SEM NECESSIDADE DE DESMONTAGEM.
- 05 - OS DISJUNTORES (OU FUSEIS) DOS DISPOSITIVOS DE PROTEÇÃO CONTRA SURTOS (DPS) DEVEM SER ADEQUADOS EM FUNÇÃO DA RECOMENDAÇÃO DO FABRICANTE DO DISPOSITIVO UTILIZADO.
- 06 - O FABRICANTE/FORNECEDOR SERÁ RESPONSÁVEL PELO DIMENSIONAMENTO DE TODOS OS COMPONENTES INTERNOS DO QUADRO, REFERENTE À CAPACIDADE DE CONDUÇÃO DE CORRENTE, SUORTABILIDADE A TENSÃO DE TENSÃO DE TENSÃO, ISOLAMENTO ELÉTRICO E PROTEÇÃO ELÉTRICA. DESTA FORMA O FABRICANTE DO QUADRO DEVERÁ RECOLHER ANOTAÇÃO DE RESPONSABILIDADE TÉCNICA-ART, JUNTO AO CREA, REFERENTE AO PROJETO E FABRICAÇÃO DOS QUADROS.
- 07 - O PROJETO CONSTRUTIVO DOS PAINÉIS ELÉTRICOS DEVE SER SUBMETIDO À ANÁLISE DO SAE. O PROJETO CONSUMO DE ENERGIA DEVE SER APRESENTADO JUNTAMENTE COM ART DE PROJETO E FABRICAÇÃO, DEVIDAMENTE ASSINADA.
- 08 - AS PLAQUETAS DEVEM SER EM ACRÍLICO, 3MM, COM FUNDO PRETO E INSCRIÇÕES EM BRANCO, FIXADOS POR PARAFUSO.
- 09 - ESSE PROJETO SERVE DE REFERÊNCIA PARA O PROJETO DO QUADRO ELÉTRICO A SER FORNECIDO PRINCIPALMENTE POR DIZ RESPEITANDO À SUA LOGÍSTICA OPERACIONAL.
- 10 - QUANDO FOR ADOPTADO PROTEÇÃO DE SUÇÃO POR PRESSOSTATO (MODO 1) OU CHAVE B3IA (MODO 2) LIGAR OS SINAIS DO PRESSOSTATO OU DA CHAVE B3IA NA RÉGUA X4, BORNES 1, 2, 3, 

Nº	REVISÃO	DATA	R.T.  ALBERTO OLIVEIRA CHAVES CREA-15.155-0-MG	 SERVIÇO AUTÁRQUICO DE ÁGUA E ESGOTO CARMO DO CAJURU-MG	ESCALA	
01	REVISÃO	AGO./2025	PROV.  ANDRE LUIZ COSTA CREA-96.391/D-MG		SISTEMA DE ABASTECIMENTO DE ÁGUA PROJETO ELÉTRICO	INDICADA
			DES. THIAGO DE MAGALHÃES		EAT-05 E REL-09 100mm3 – BONFIM	Nº DE FOLHAS
			DATA		SALA ELÉTRICA – DIAGRAMA DE COMANDO – PDA-01 – PARTE 01/02	CÓDIGO
			AGOSTO/2025			DESENHO
			APROV.	 Despro SOLUÇÃO INTEGRADA DE PROJETOS	01/XX	

INSTRUÇÕES P/ PLOTAGEM	
CDR	ESPESSURA
CDR N. 8	0,05
RED	0,1
YELLOW	0,2
GREEN	0,3
CYAN	0,4
BLUE	0,5
MAGENTA	0,6
WHITE	0,7