




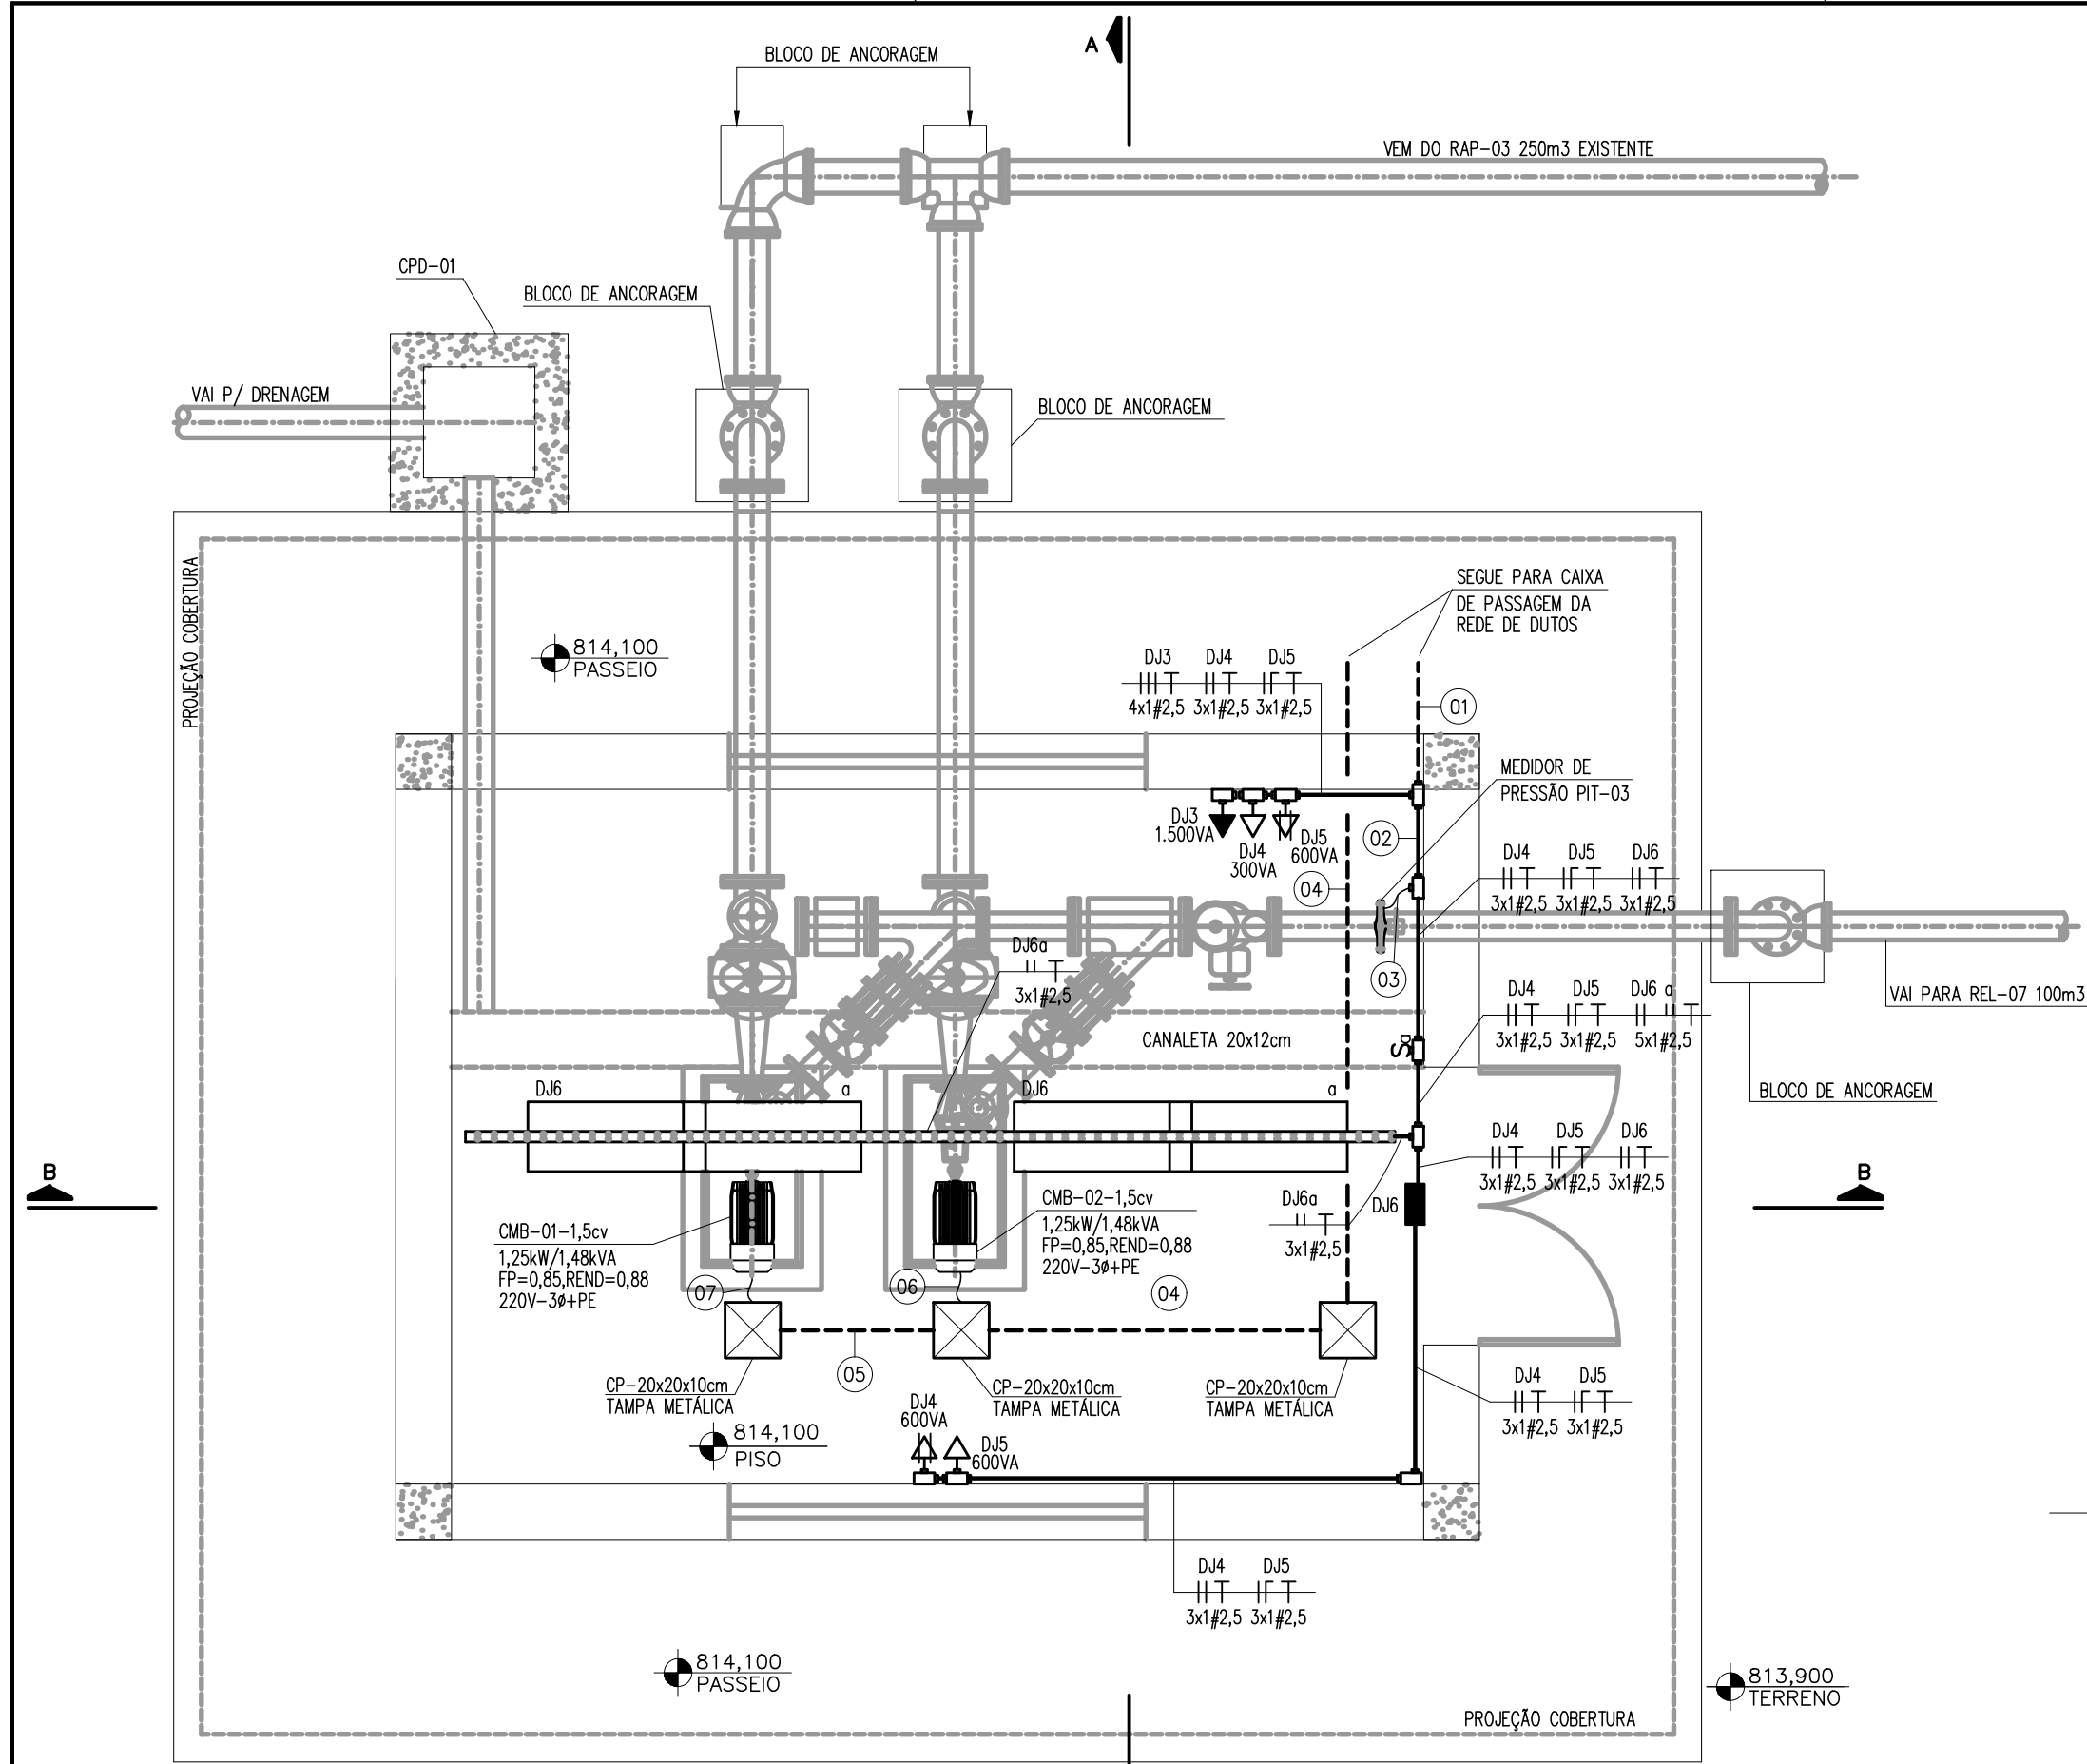


EAT-05 - CASA DE BOMBAS - ILUMINAÇÃO, TOMADAS E FORÇA - PLANTA BAIXA

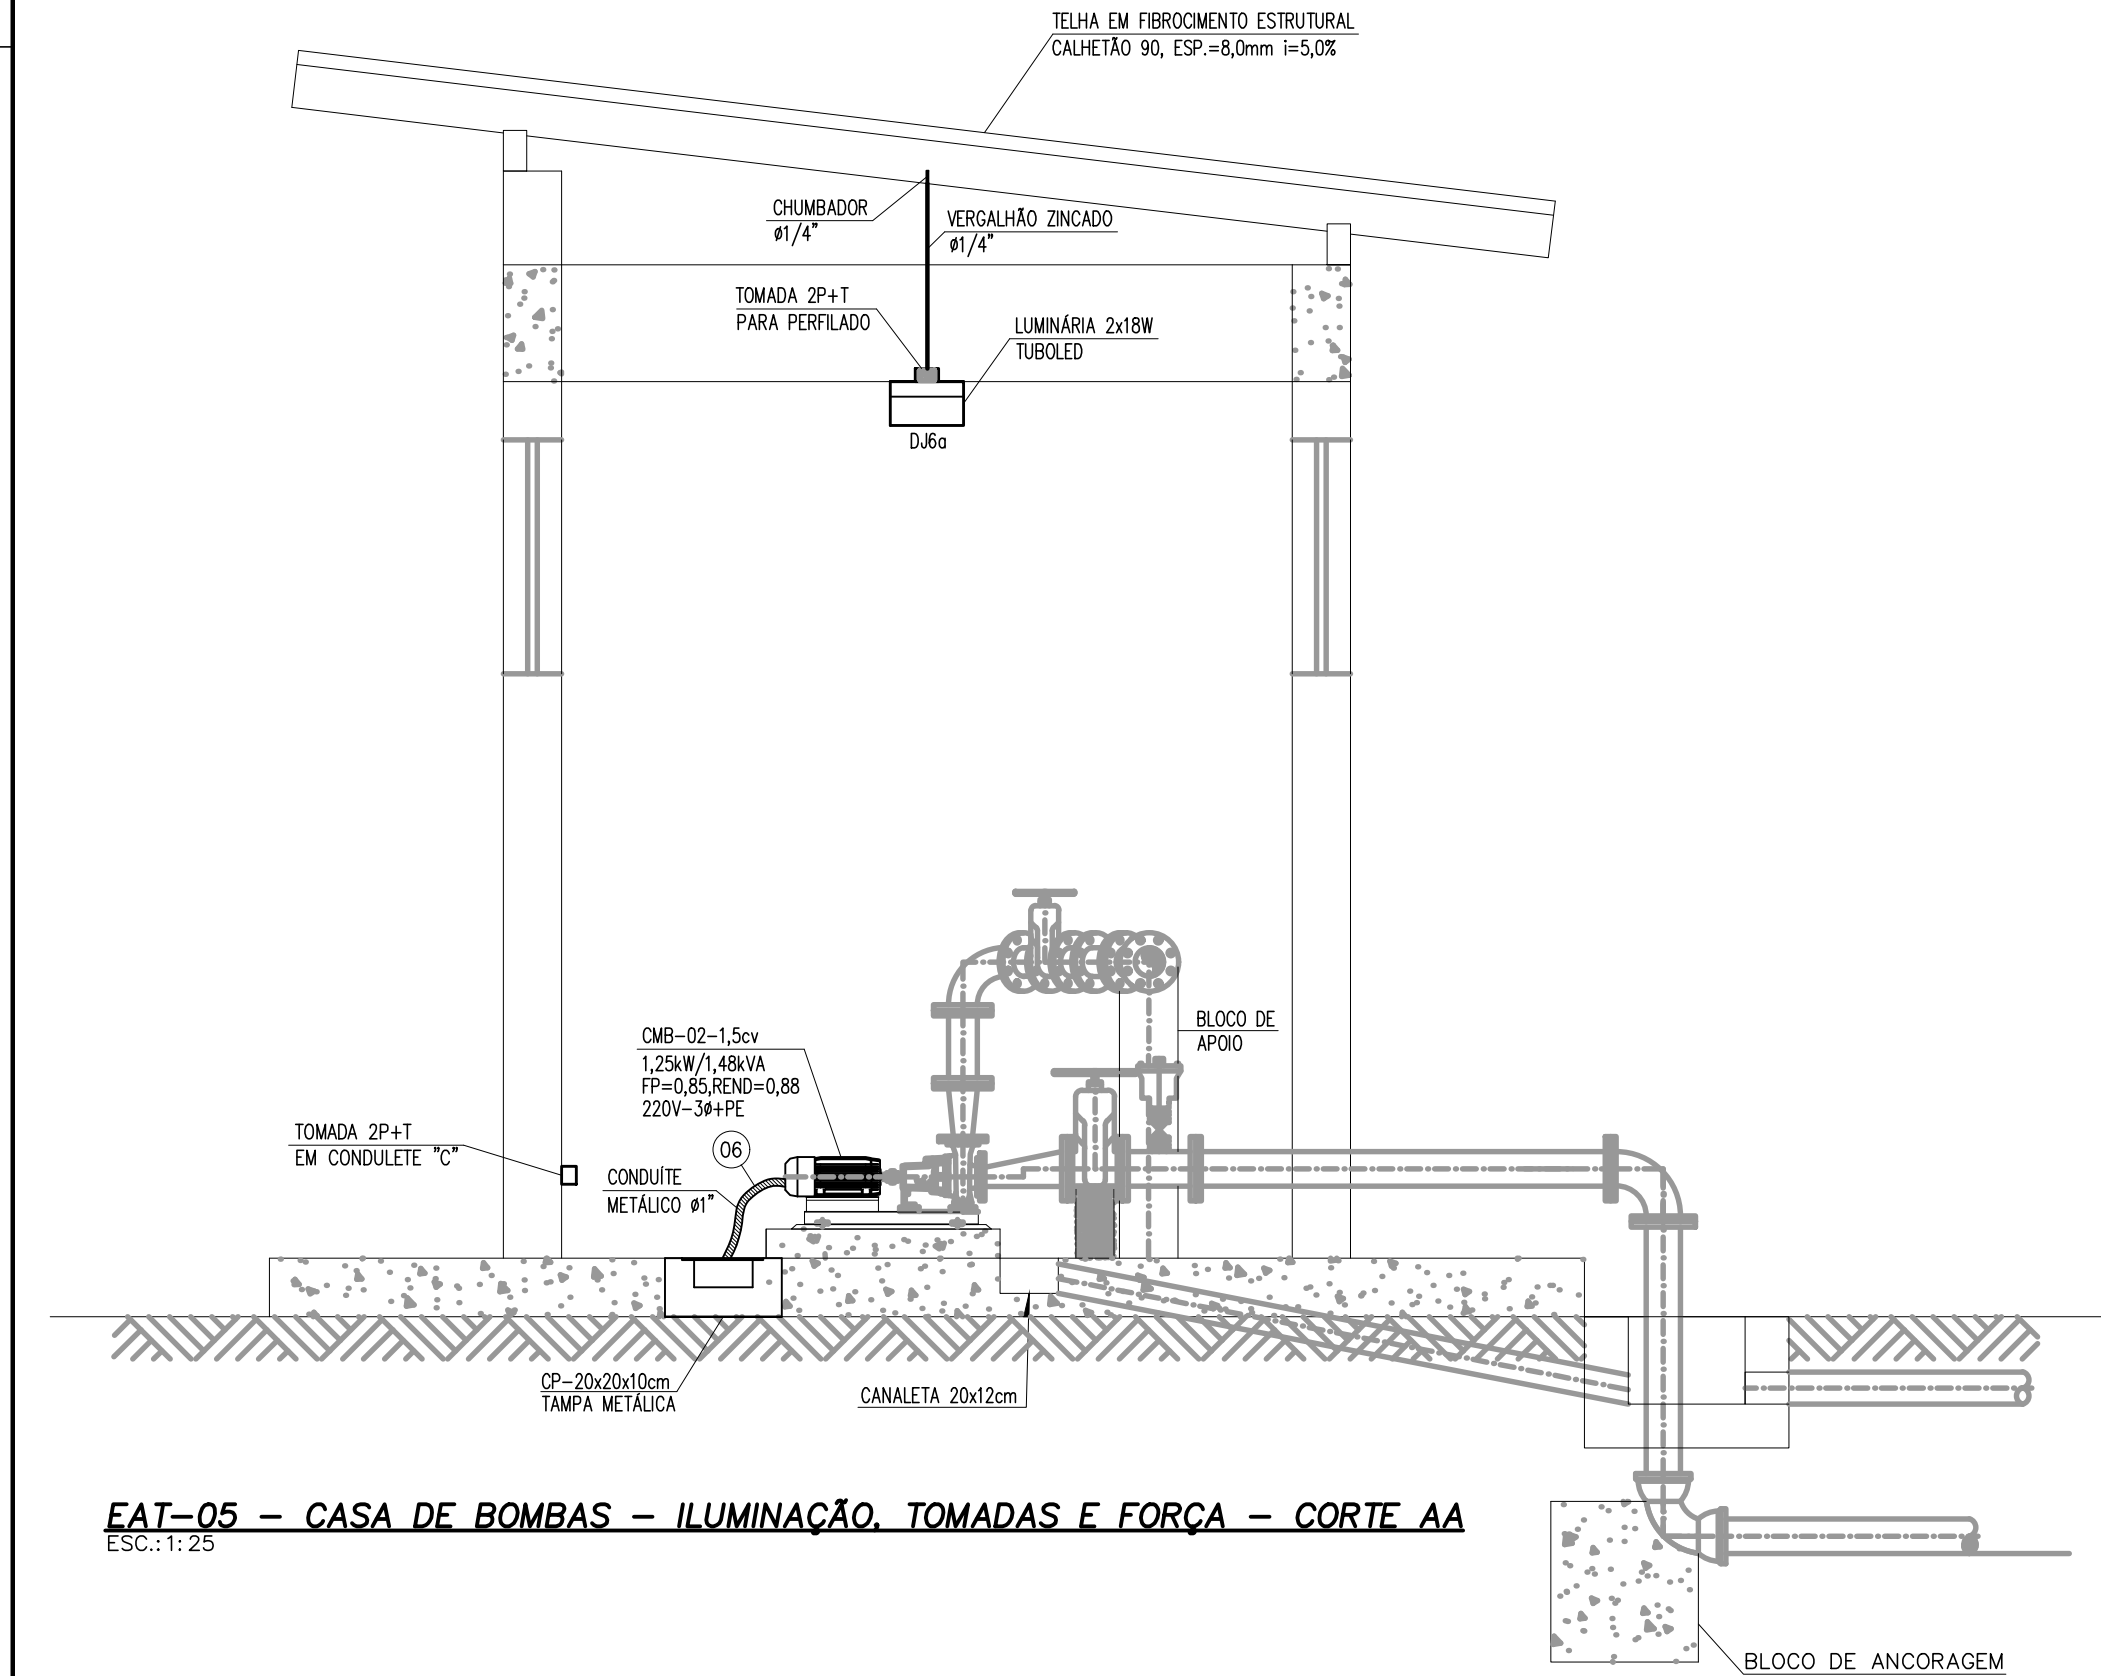


EAT-05 - CASA DE BOMBAS - ILUMINAÇÃO, TOMADAS E FORÇA - CORTE AA

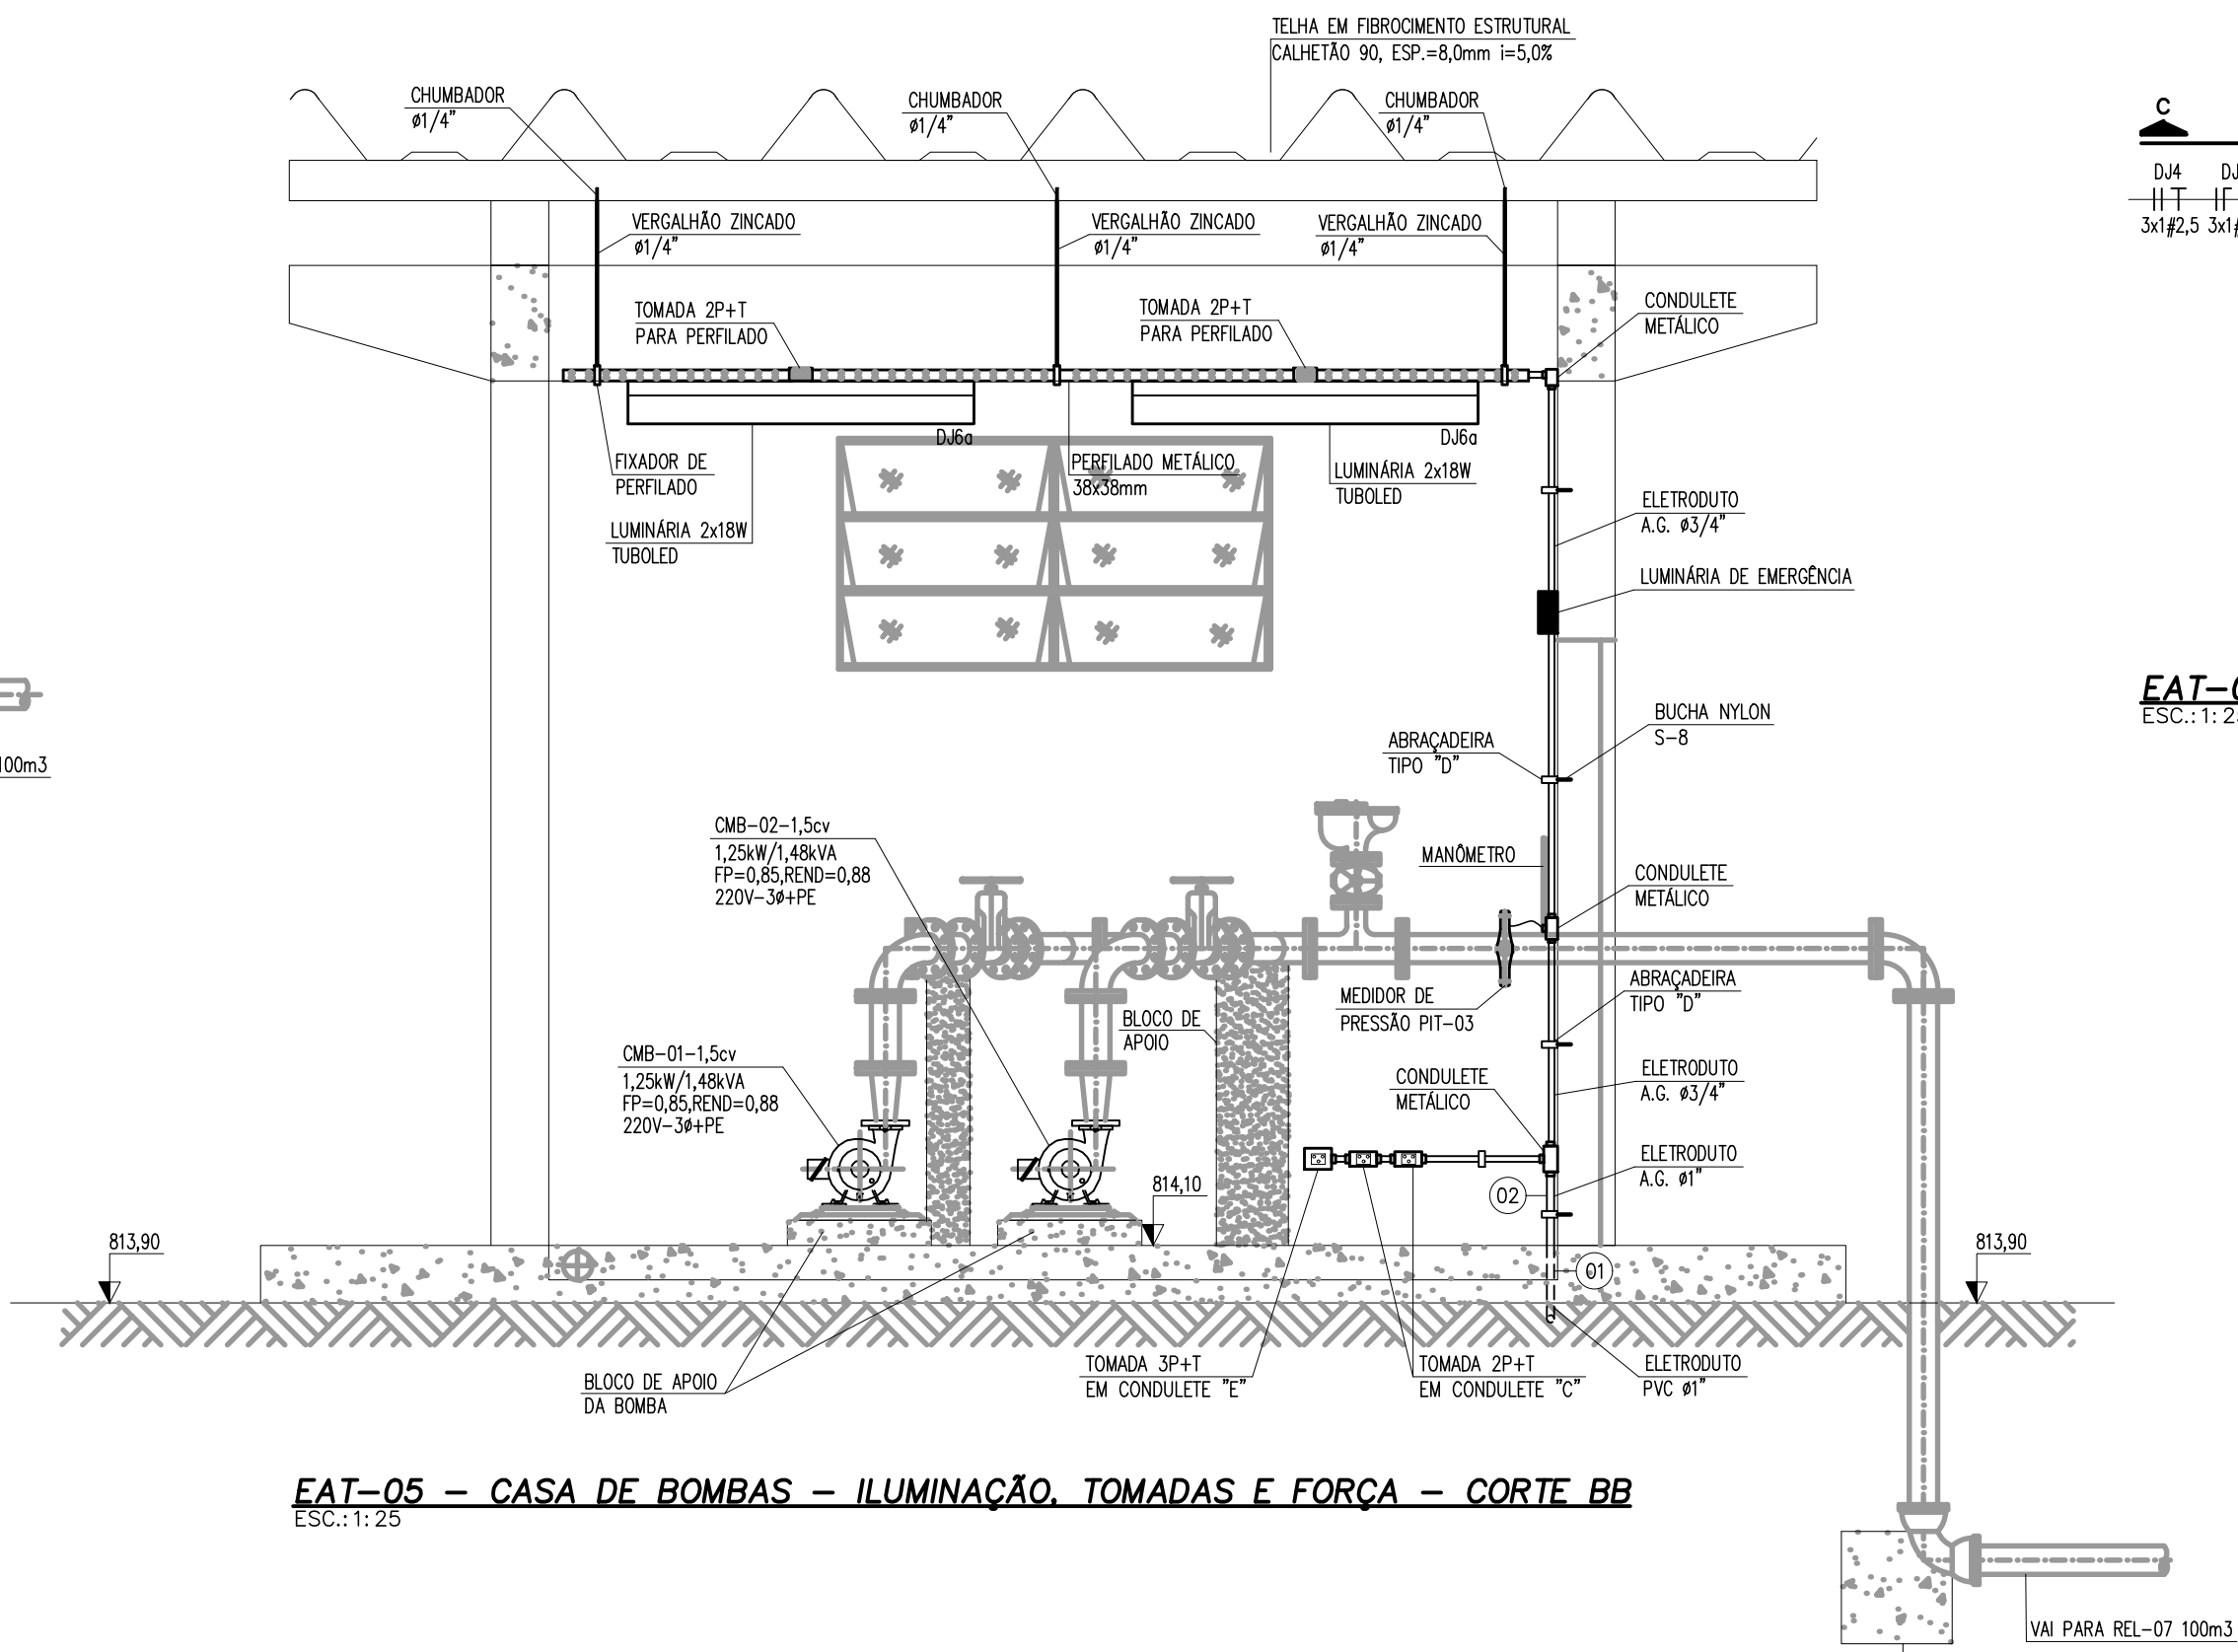


EAT-05 - CASA DE BOMBAS - ILUMINAÇÃO, TOMADAS E FORÇA - CORTE BB

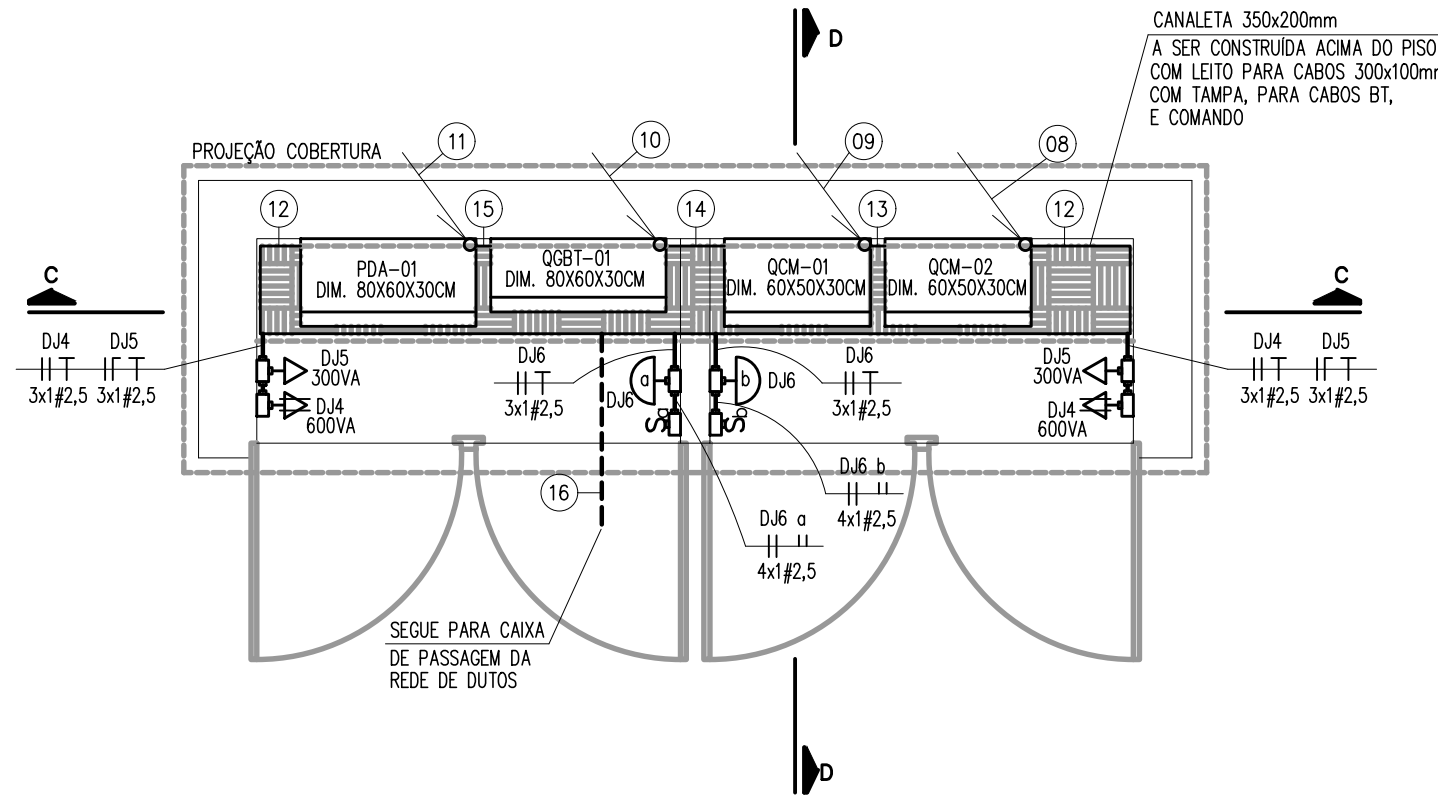

EAT-05 - ABRIGO ELÉTRICO - ILUMINAÇÃO, TOMADAS E FORÇA - PLANTA BAIXA


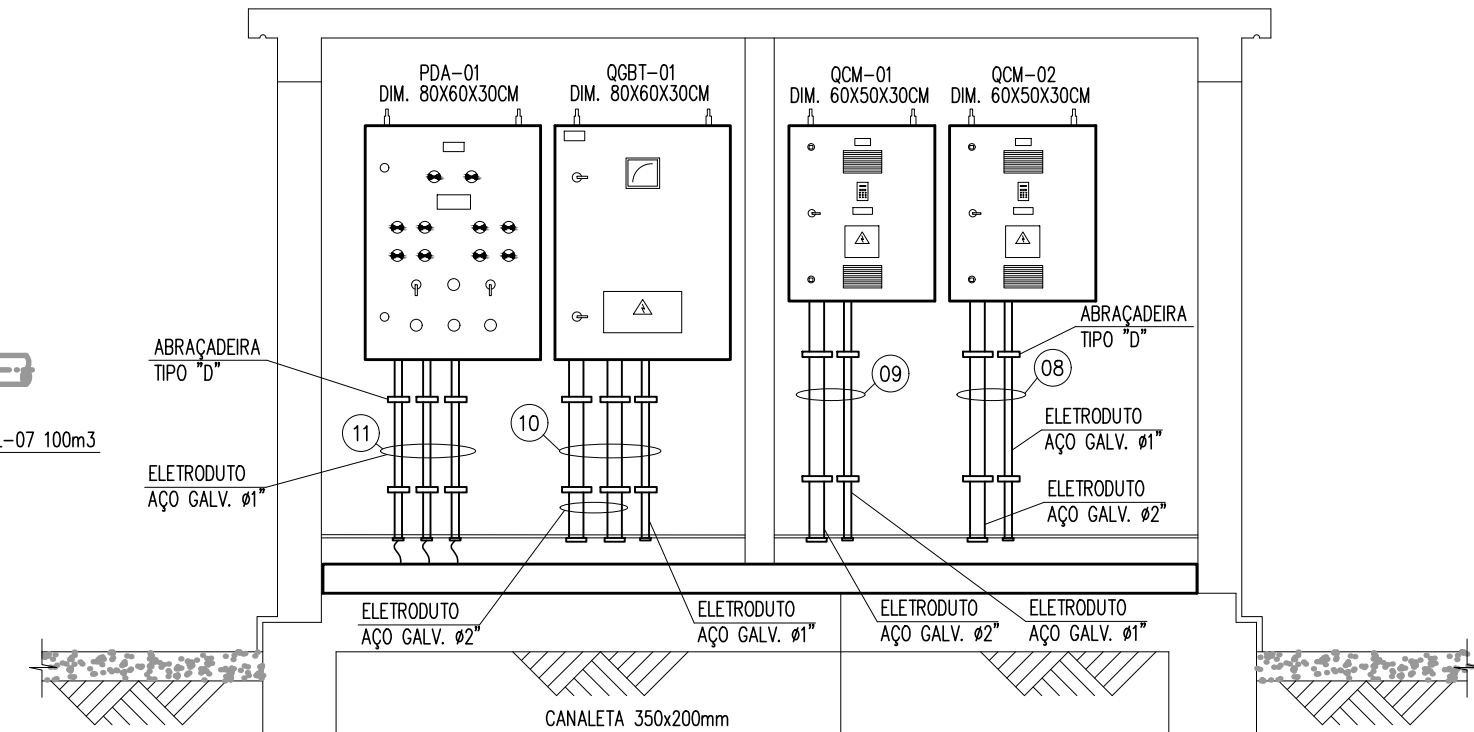


EAT-05 - ABRIGO ELÉTRICO - ILUMINAÇÃO, TOMADAS E FORÇA - CORTE CC

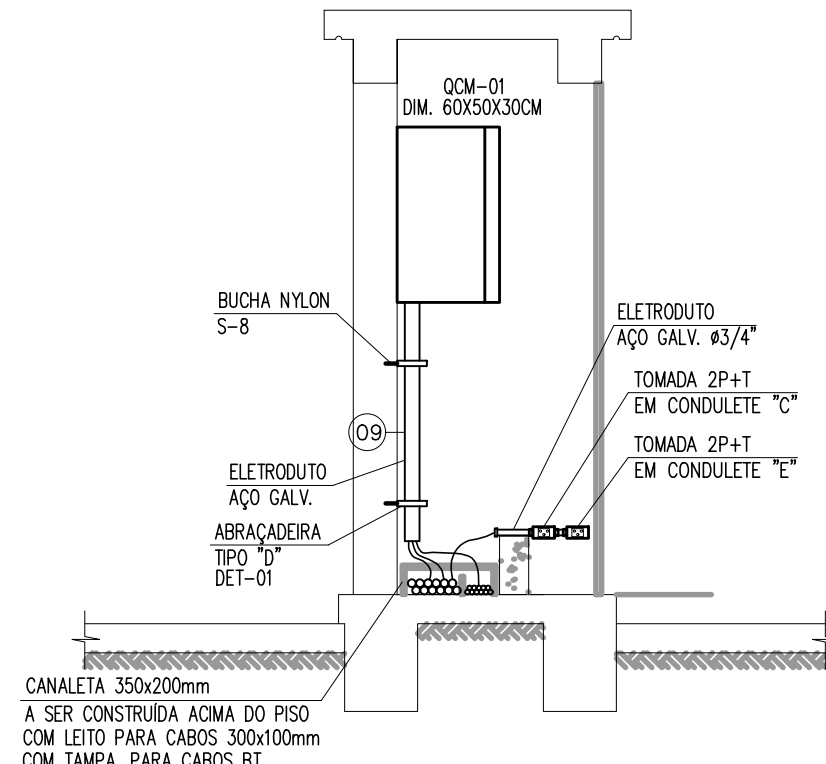

EAT-02 - ABRIGO ELÉTRICO - ILUMINAÇÃO, TOMADAS E FORÇA - CORTE DD

CHAMADAS:

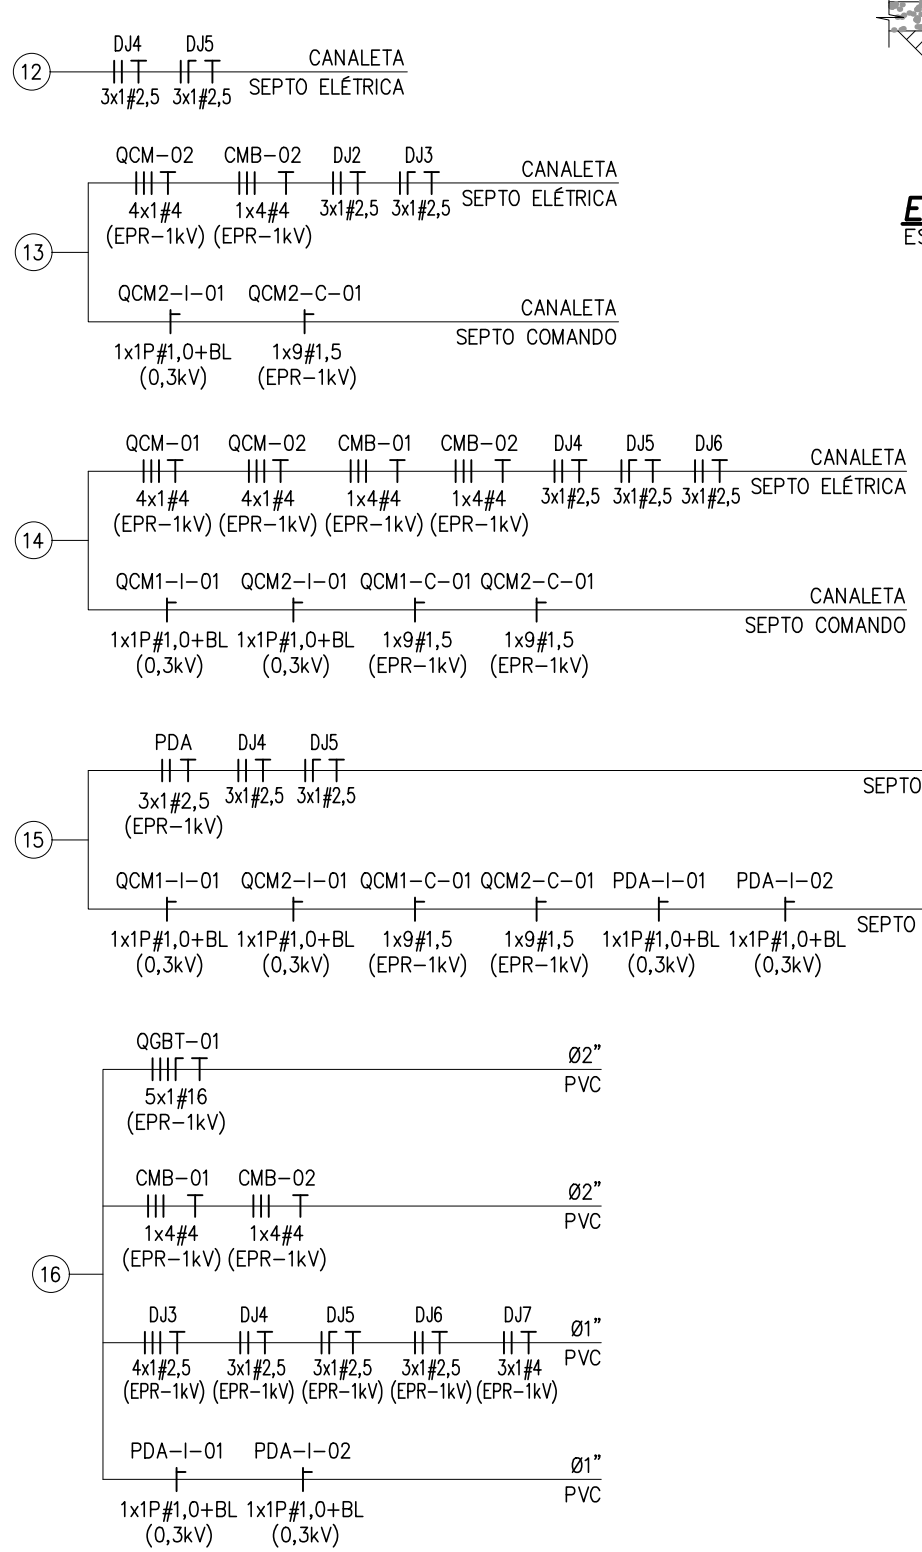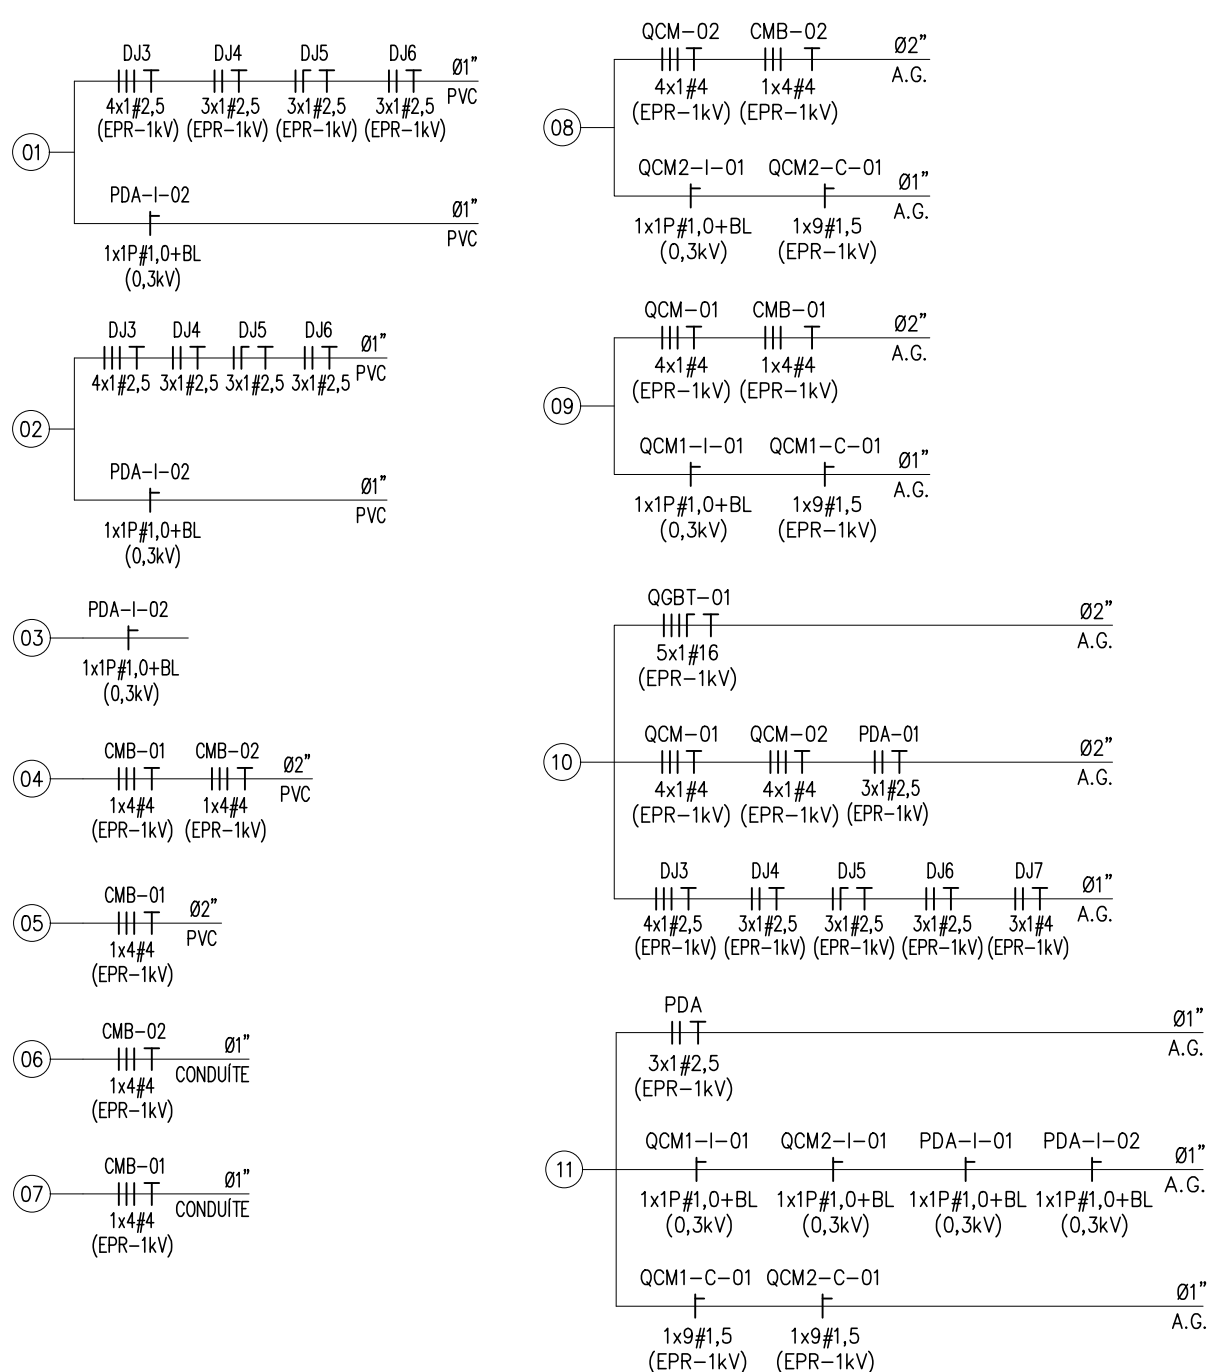

INSTRUÇÕES DE PLANTAS
CON. N. 8
RED. 0.1
YELLOW. 0.2
GREEN. 0.3
CYAN. 0.4
BLUE. 0.5
MAGENTA. 0.6
WHITE. 0.7

Nº	REVISÃO	DATA	R.T.	SERVIÇO AUTÁRQUICO DE ÁGUA E ESGOTO	INDICADA
01	REVISÃO	AGO./2025	ALBERTO OLIVEIRA CHAVES PROJ. ANDRÉ LUIZ COSTA DES. THIAGO DE MAGALHÃES DATA AGOSTO/2025 APROV.	CARMO DO CAJURU-MG SISTEMA DE ABASTECIMENTO DE ÁGUA PROJETO ELÉTRICO EAT-05 E REL-09 100mm3 - BOMFIM ATERRAMENTO E SPDA - PLANTA BAIXA E CORTES	Nº DE FOLHAS 01/06 CÓDIGO DESENHO 01/XX