




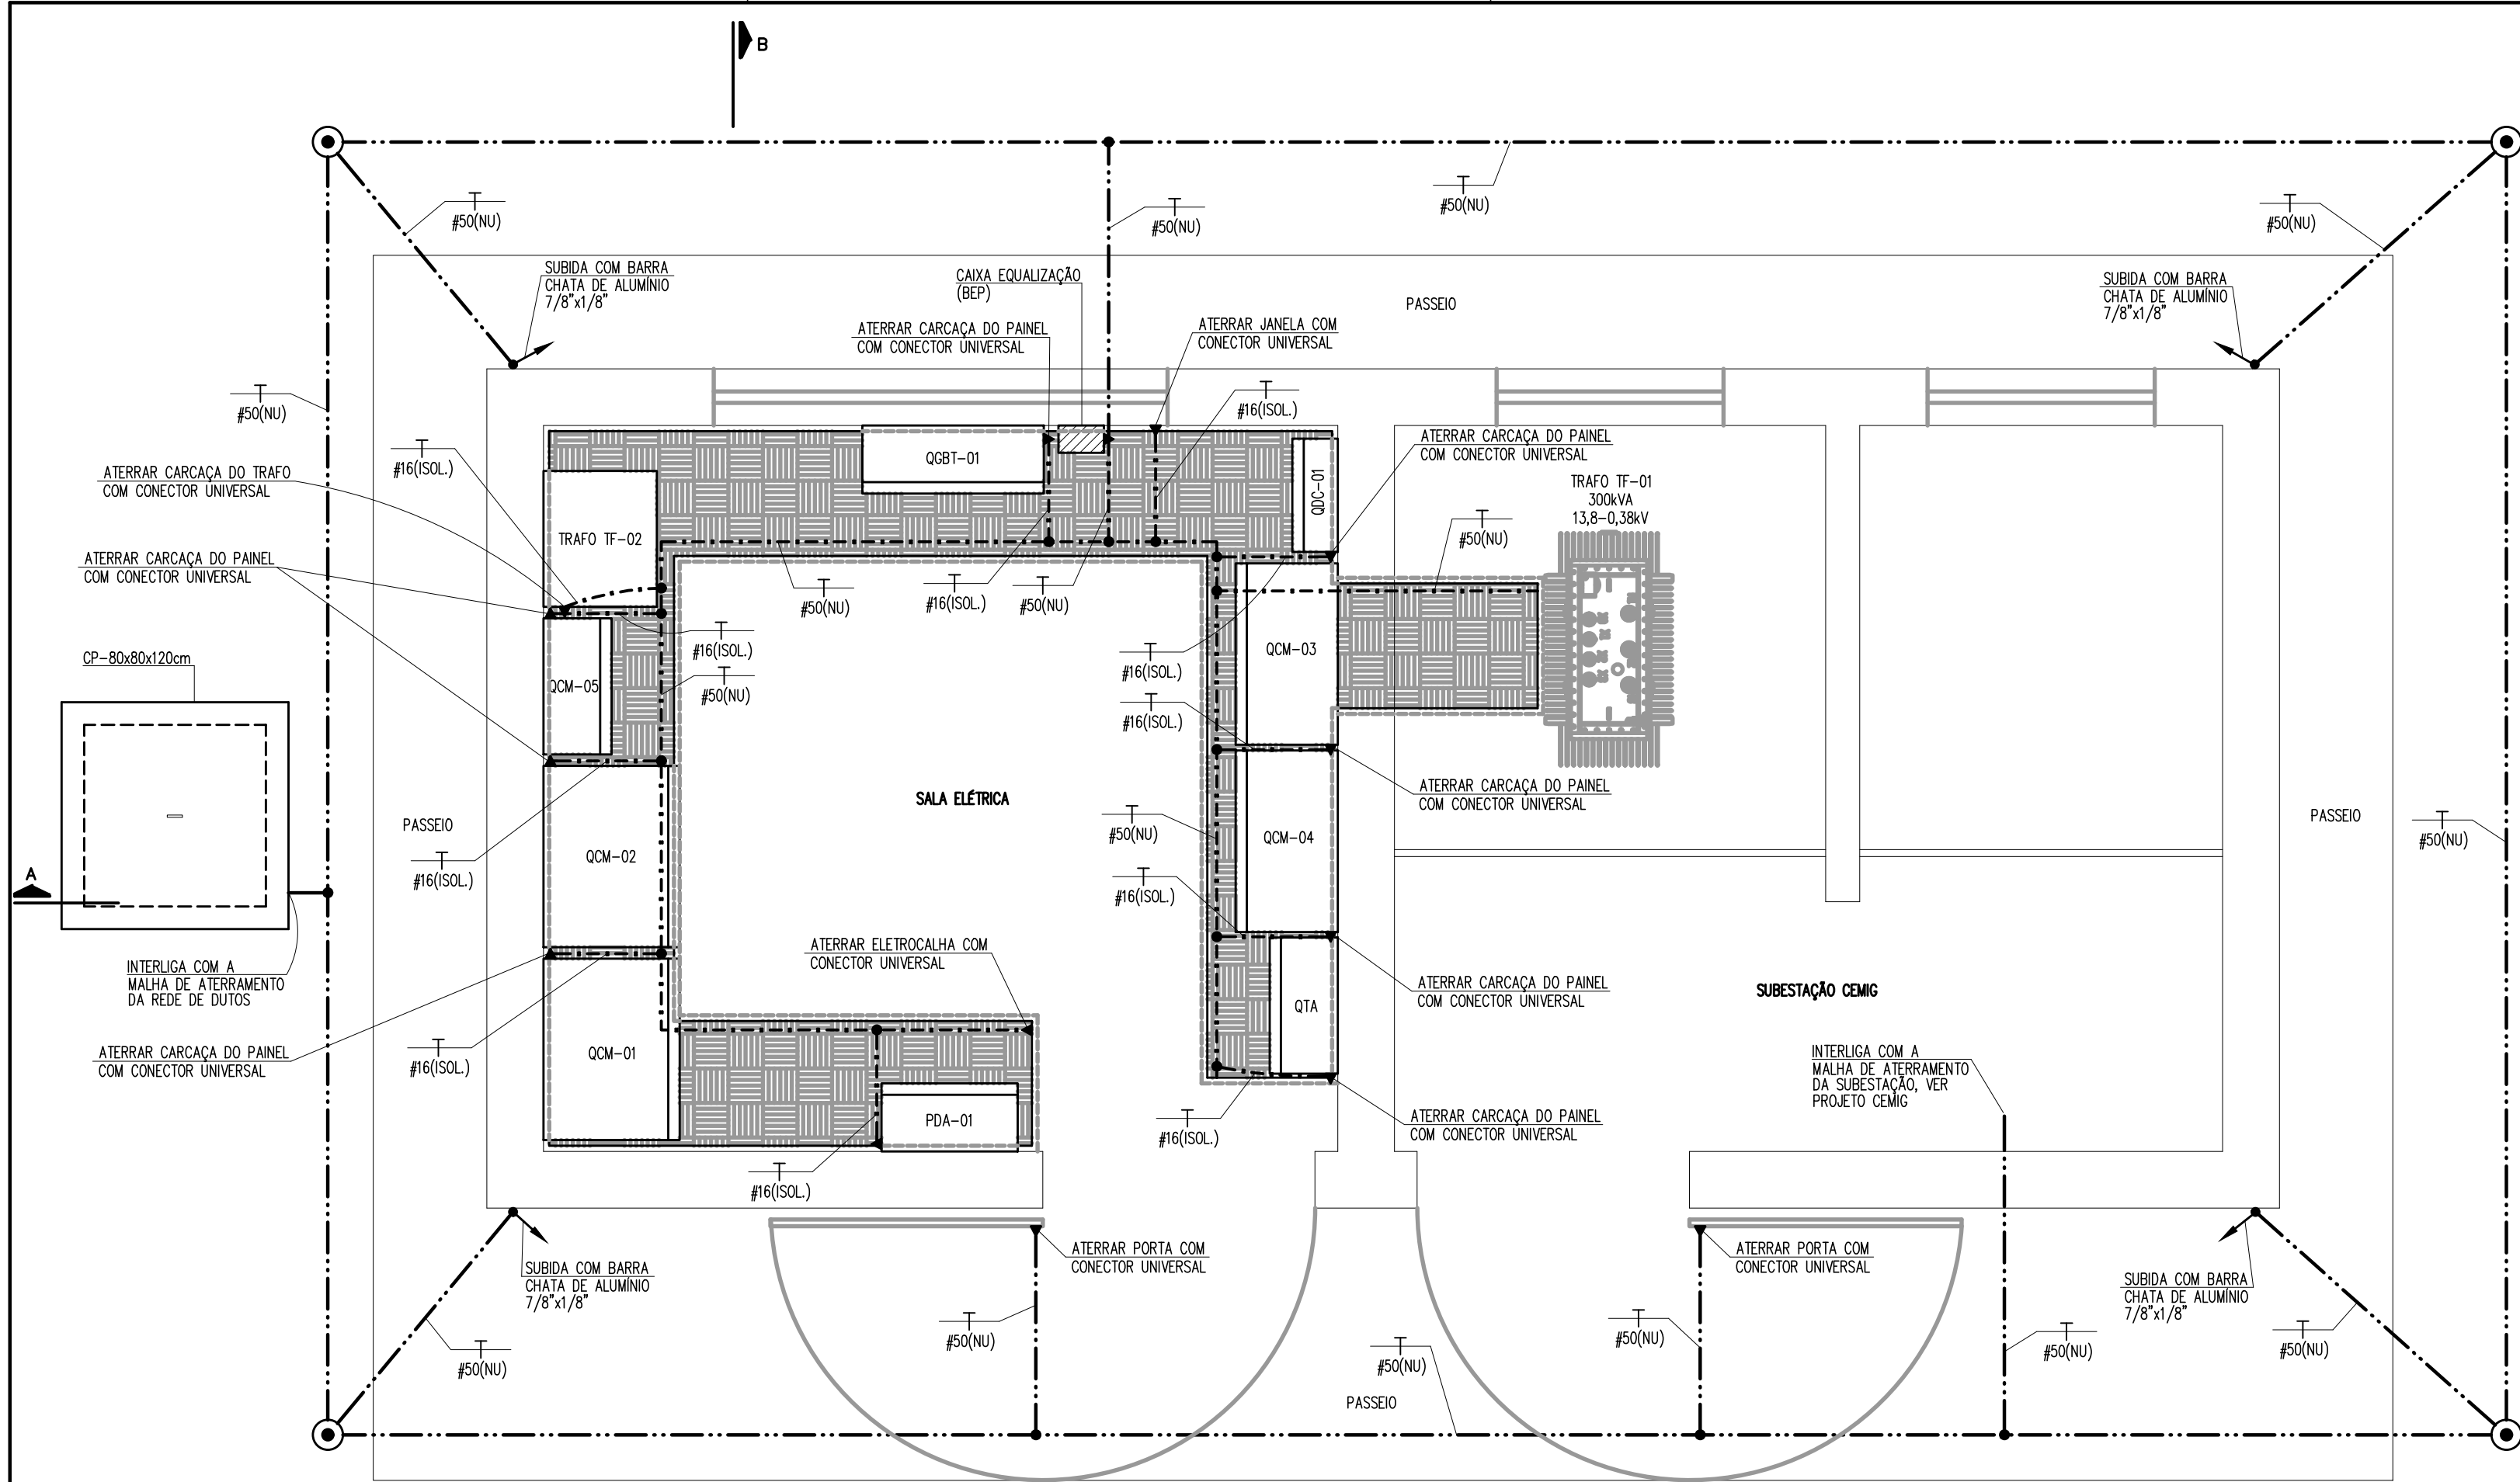


FAB02 – SALA ELÉTRICA – ATERRAMENTO E SPDA – PLANTA BAIXA
ESC.: 1:25

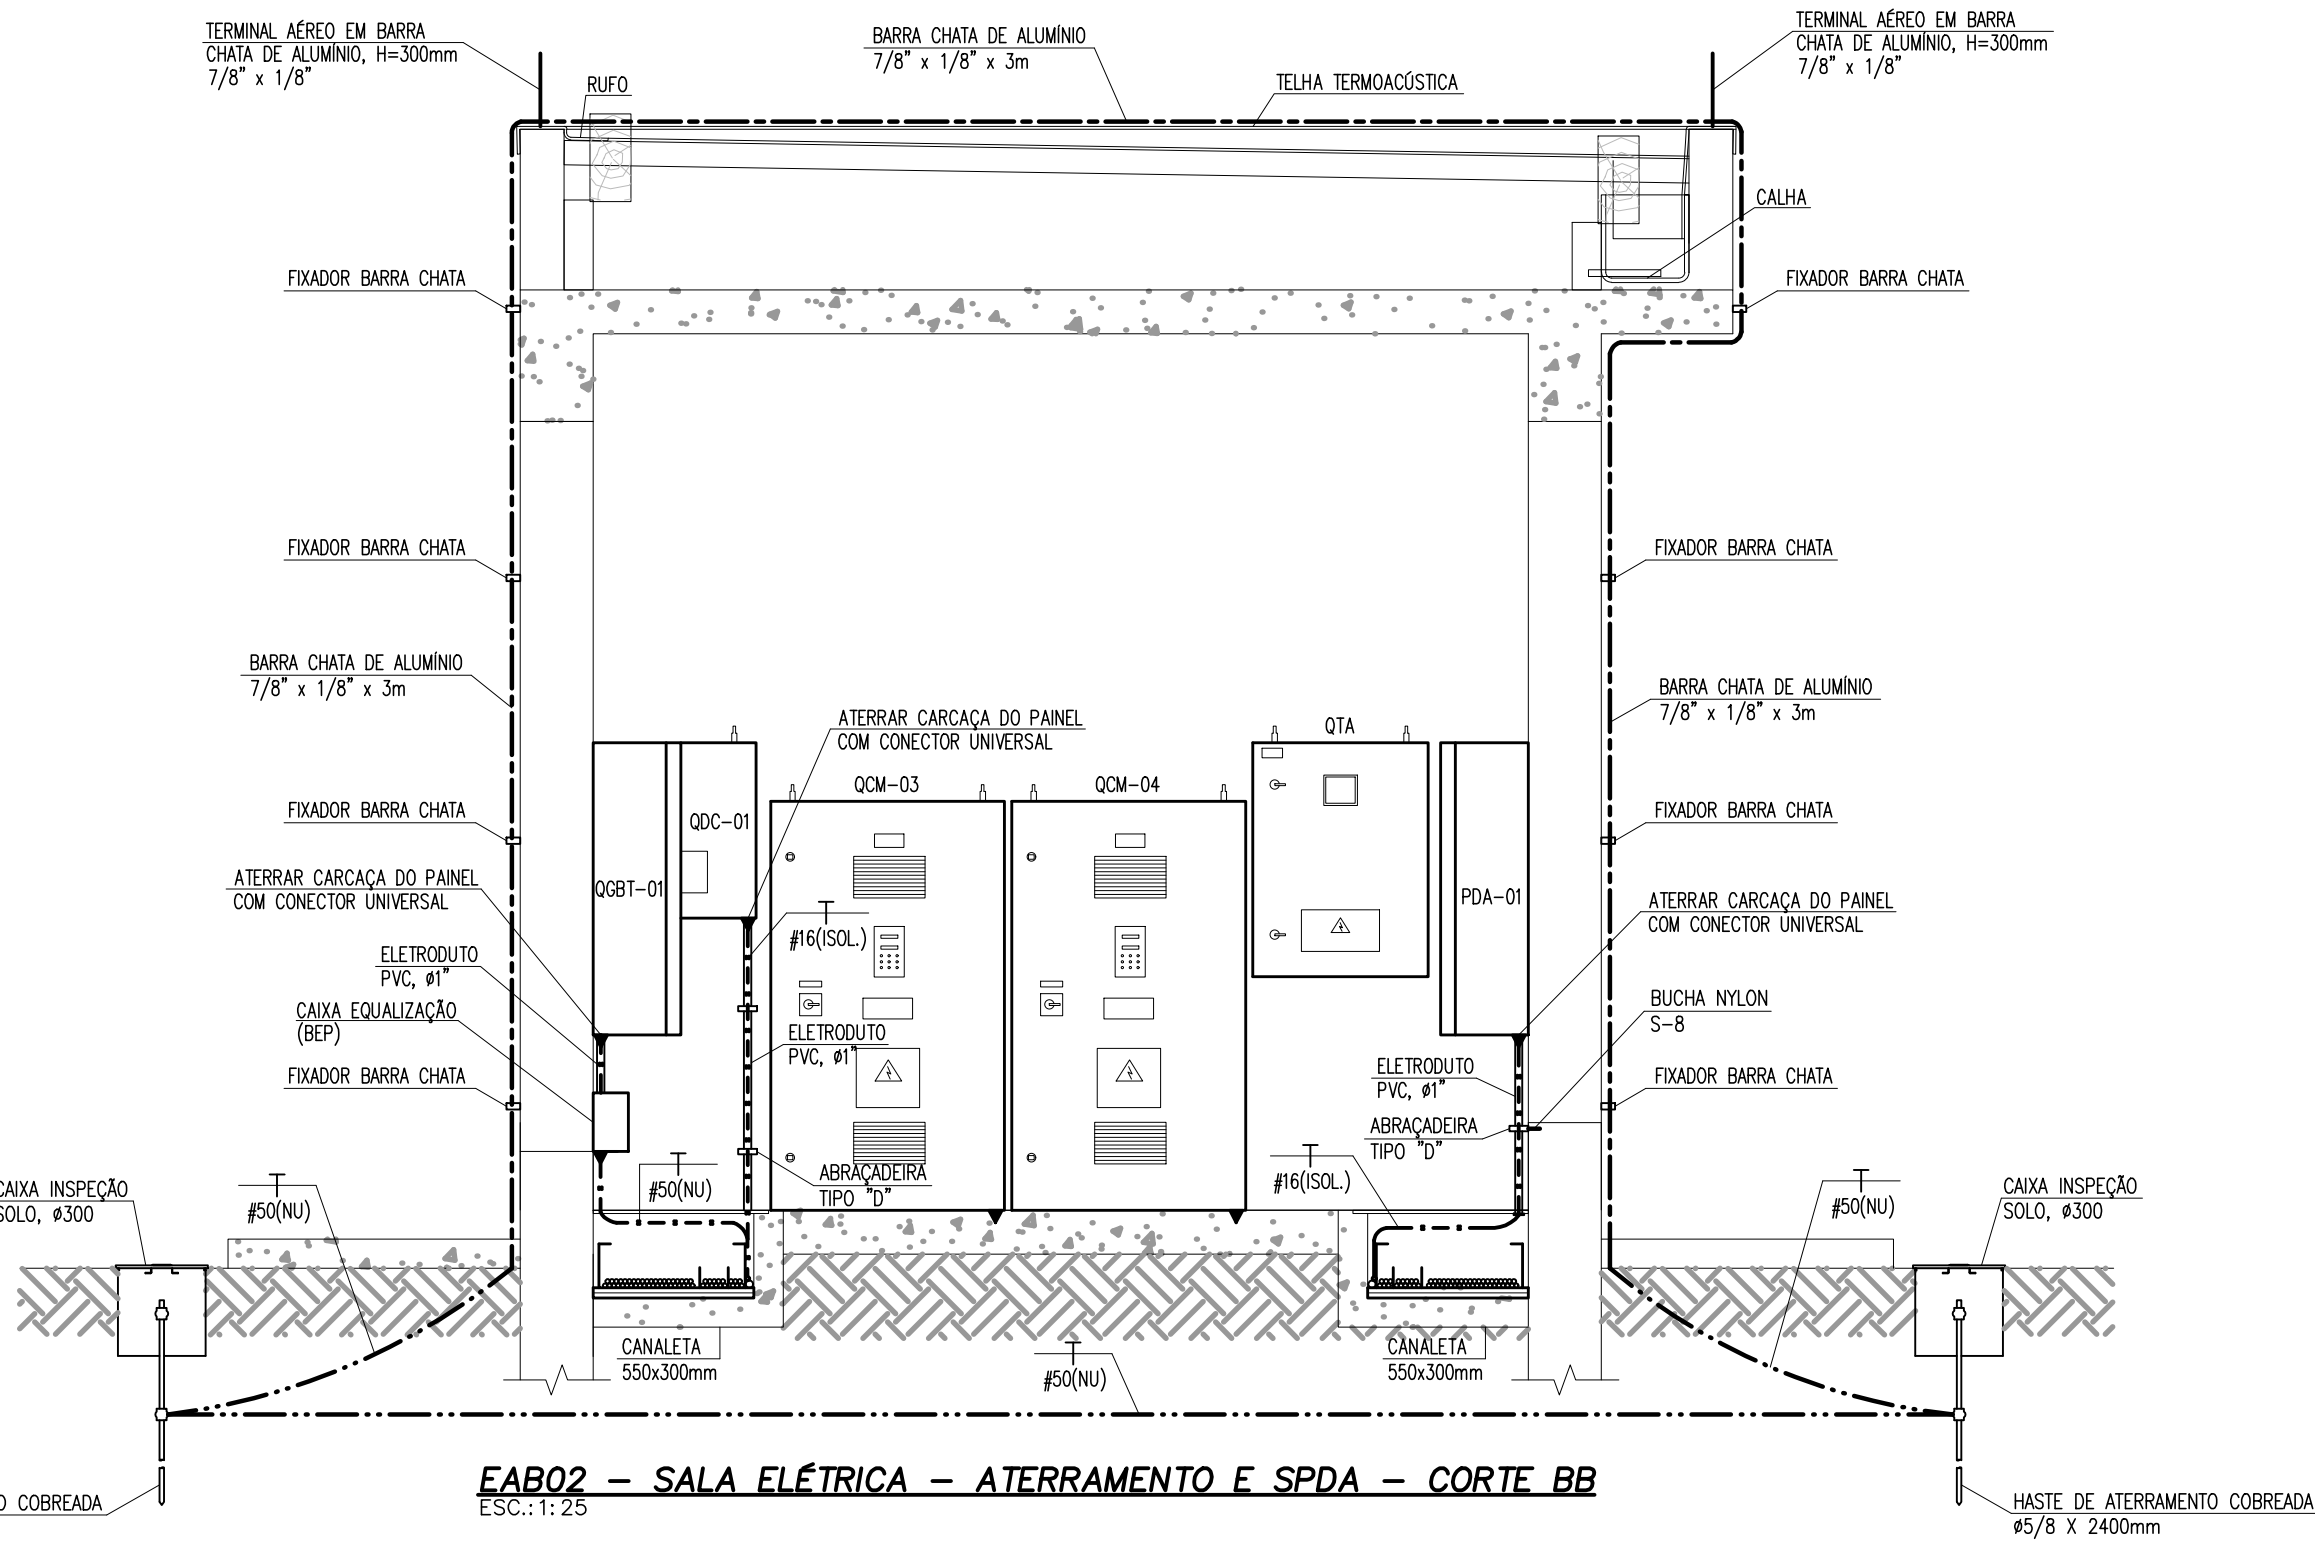

FAB02 – SALA ELÉTRICA – ATERRAMENTO E SPDA – CORTE BB
ESC.: 1:25

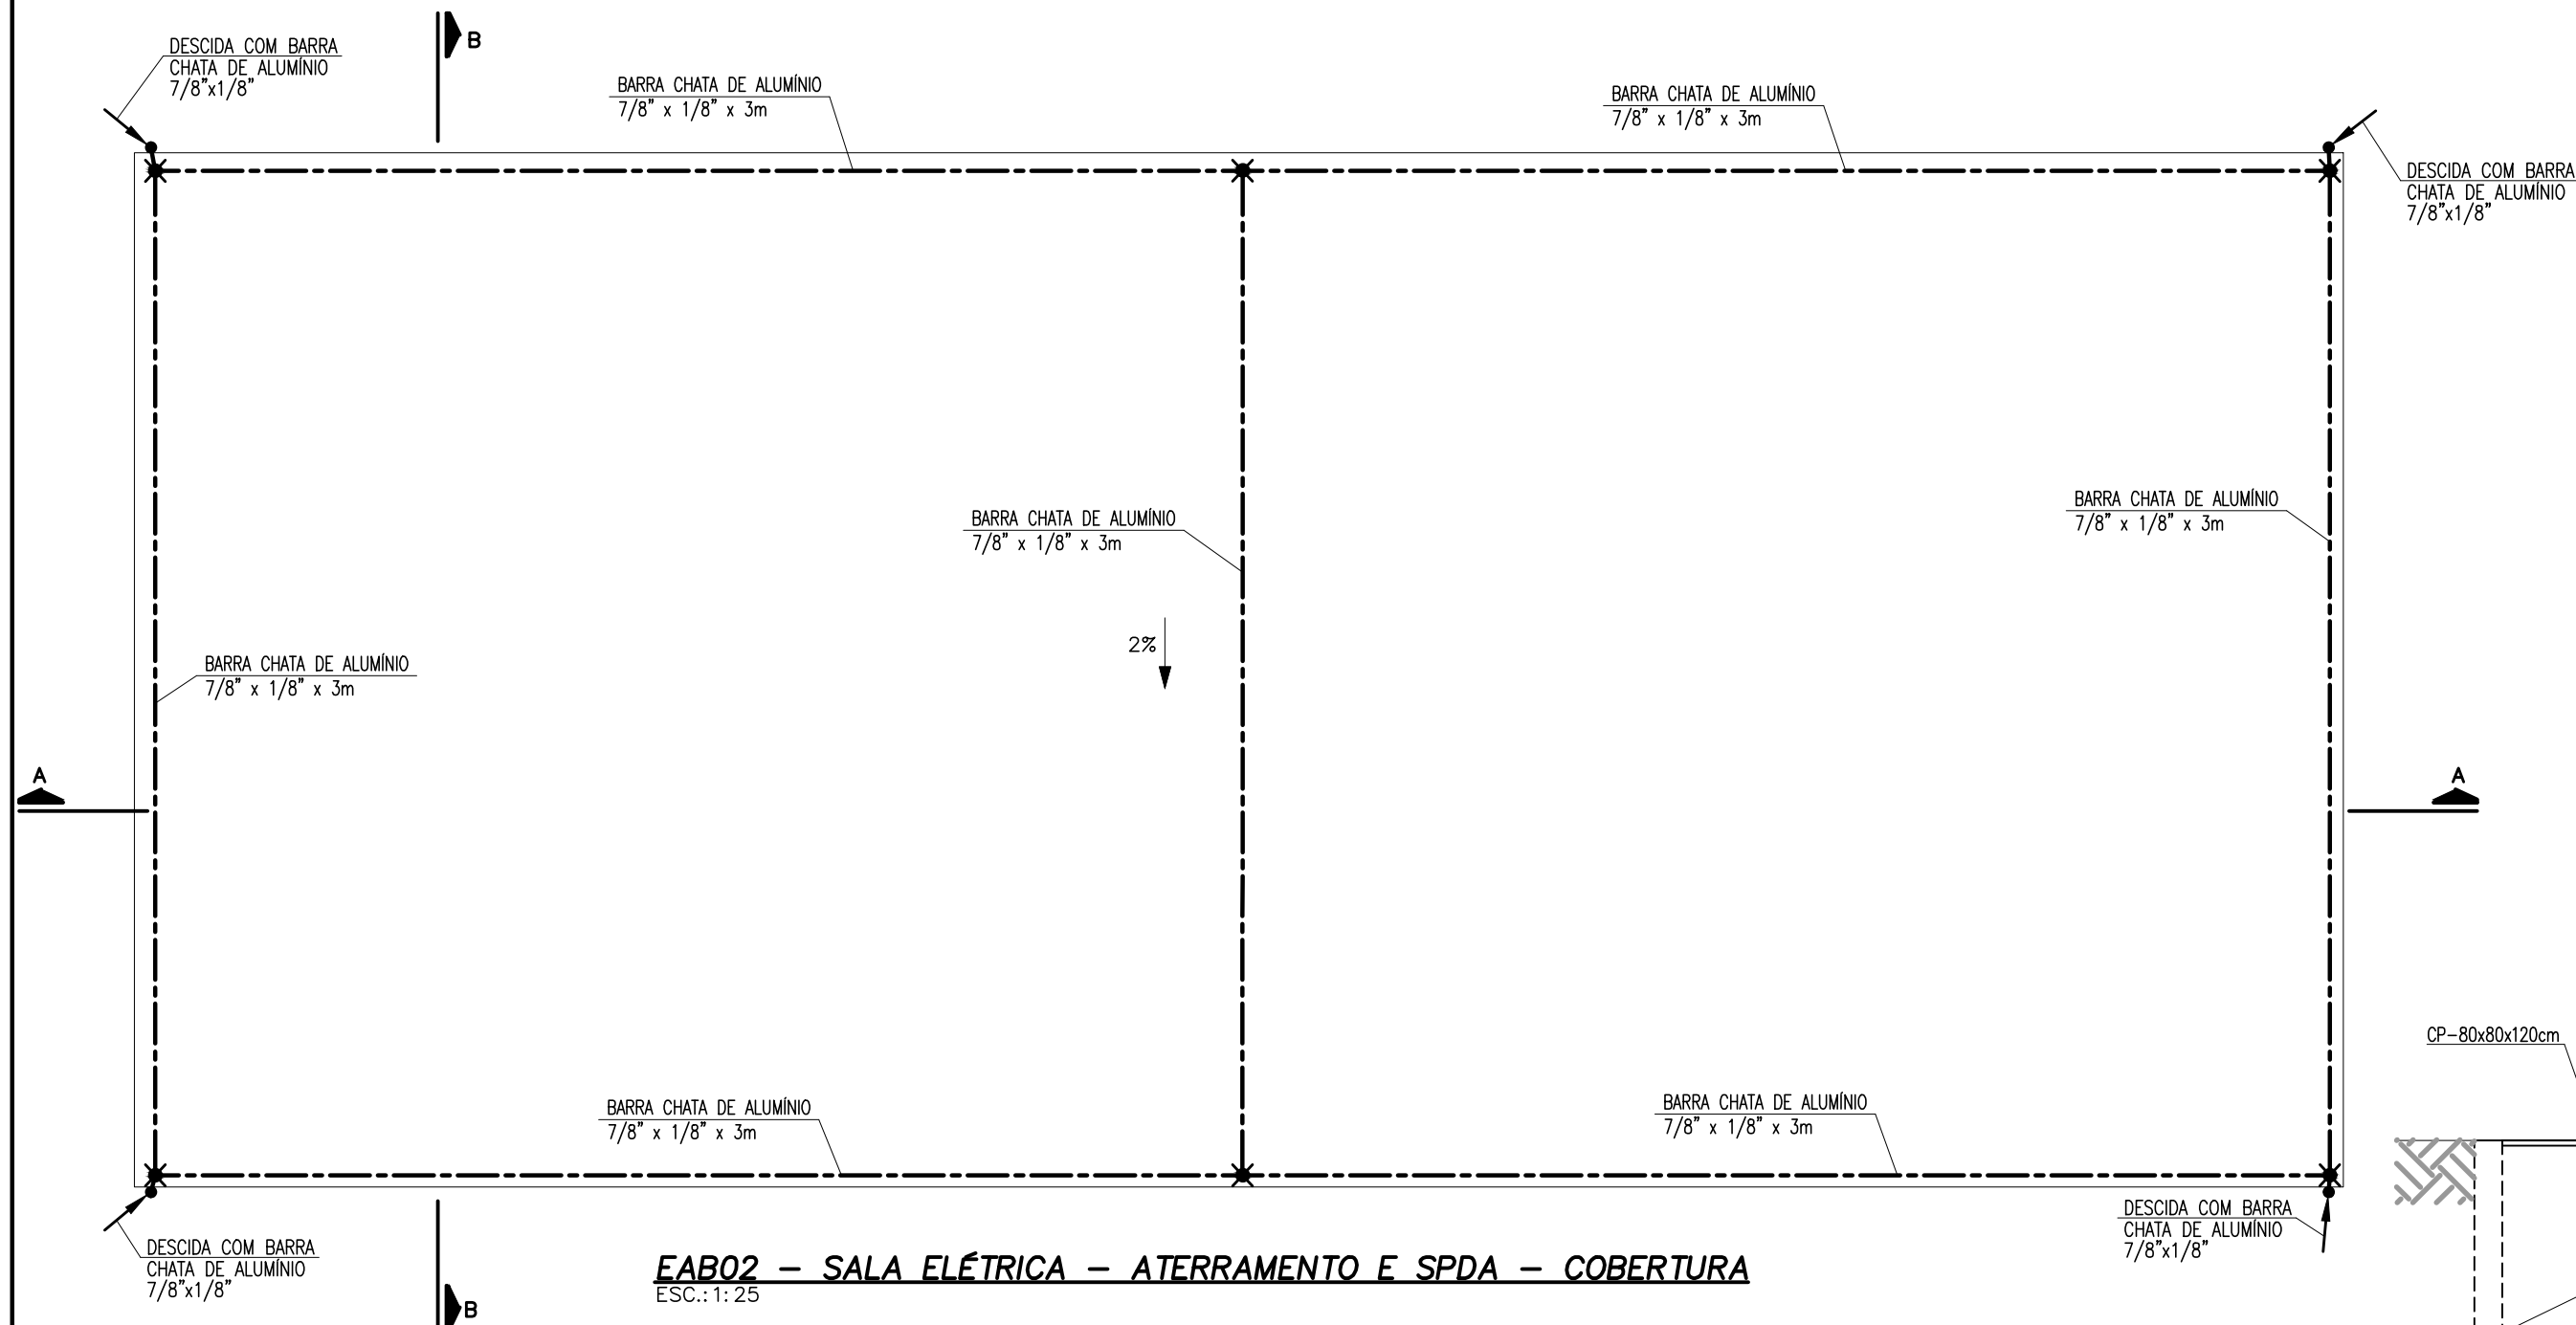

FAB02 – SALA ELÉTRICA – ATERRAMENTO E SPDA – COBERTURA
ESC.: 1:25

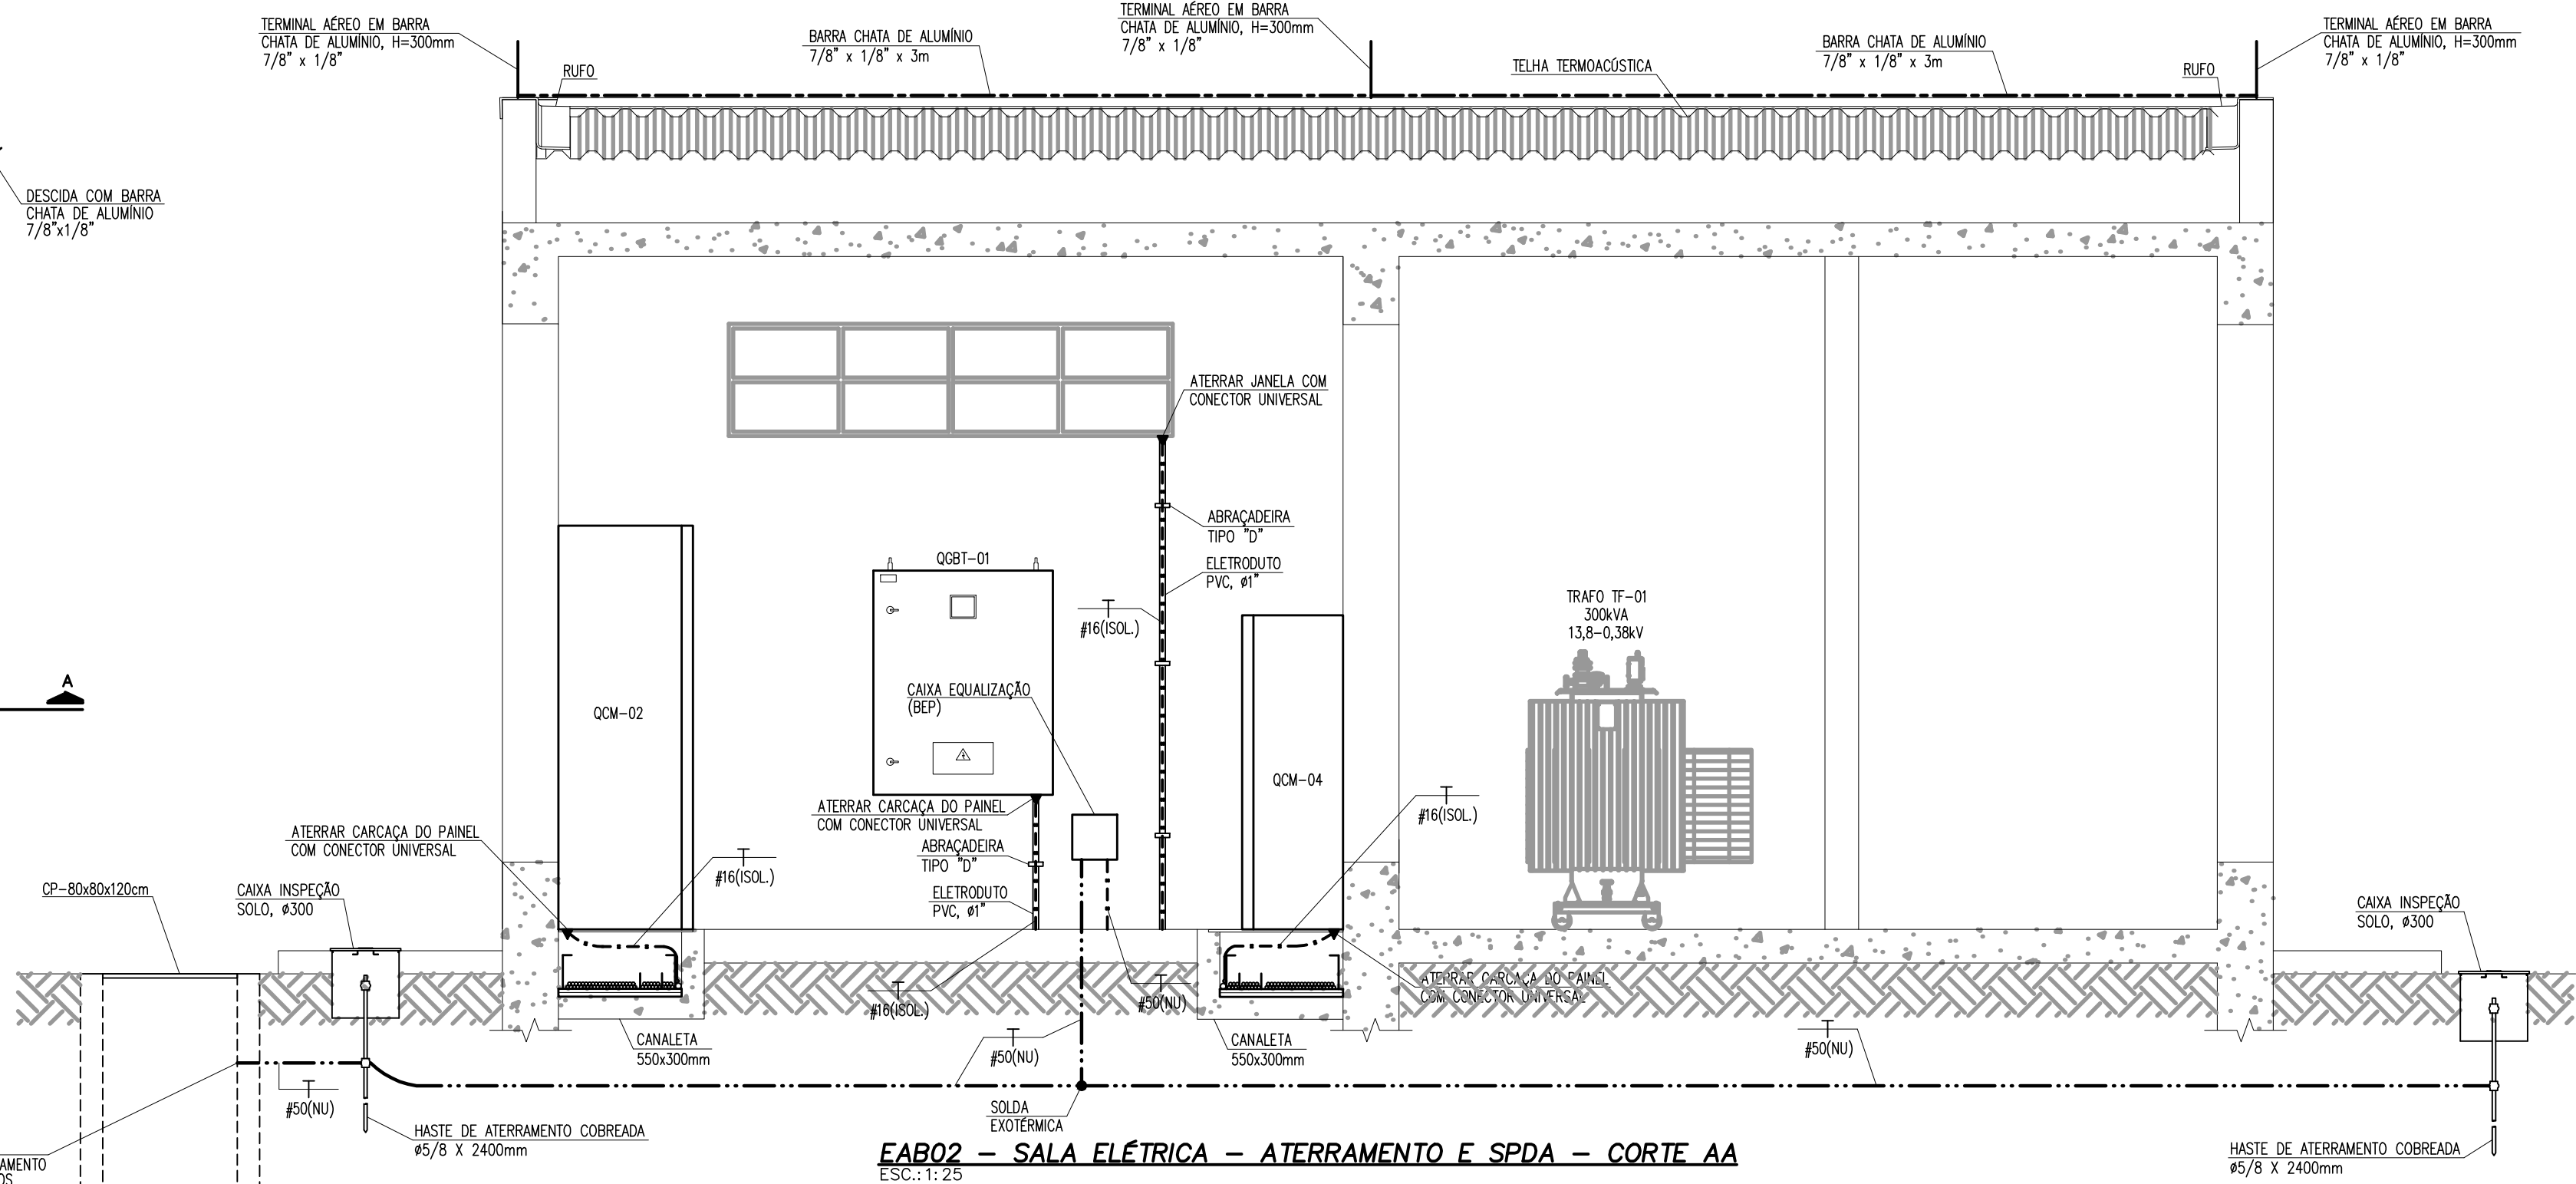

FAB02 – SALA ELÉTRICA – ATERRAMENTO E SPDA – CORTE AA
ESC.: 1:25

INSTRUÇÕES P/ PLANEJAMENTO	ESPECIFICAÇÃO
CON. N. 8	2,00
RED	0,1
YELLOW	0,2
GREEN	0,3
CYAN	0,4
BLUE	0,5
MAGENTA	0,6
WHITE	0,7

Nº	REVISÃO	DATA	R.T.	SERVIÇO AUTÁRQUICO DE ÁGUA E ESGOTO	INDICADA
01	REVISÃO	AGO./2025	ALBERTO OLIVEIRA CHAVES PROJ. CIVIL ANDRÉ LUIZ COSTA DES. THIAGO DE MAGALHÃES DATA AGOSTO/2025 APROV.	CARMO DO CAJURU-MG SISTEMA DE ABASTECIMENTO DE ÁGUA PROJETO ELÉTRICO EAB-02 SALA ELÉTRICA – ATERRAMENTO E SPDA – PLANTA BAIXA E CORTES	Nº DE FOLHAS 07/15 CÓDIGO DESENHO 01/XX

