




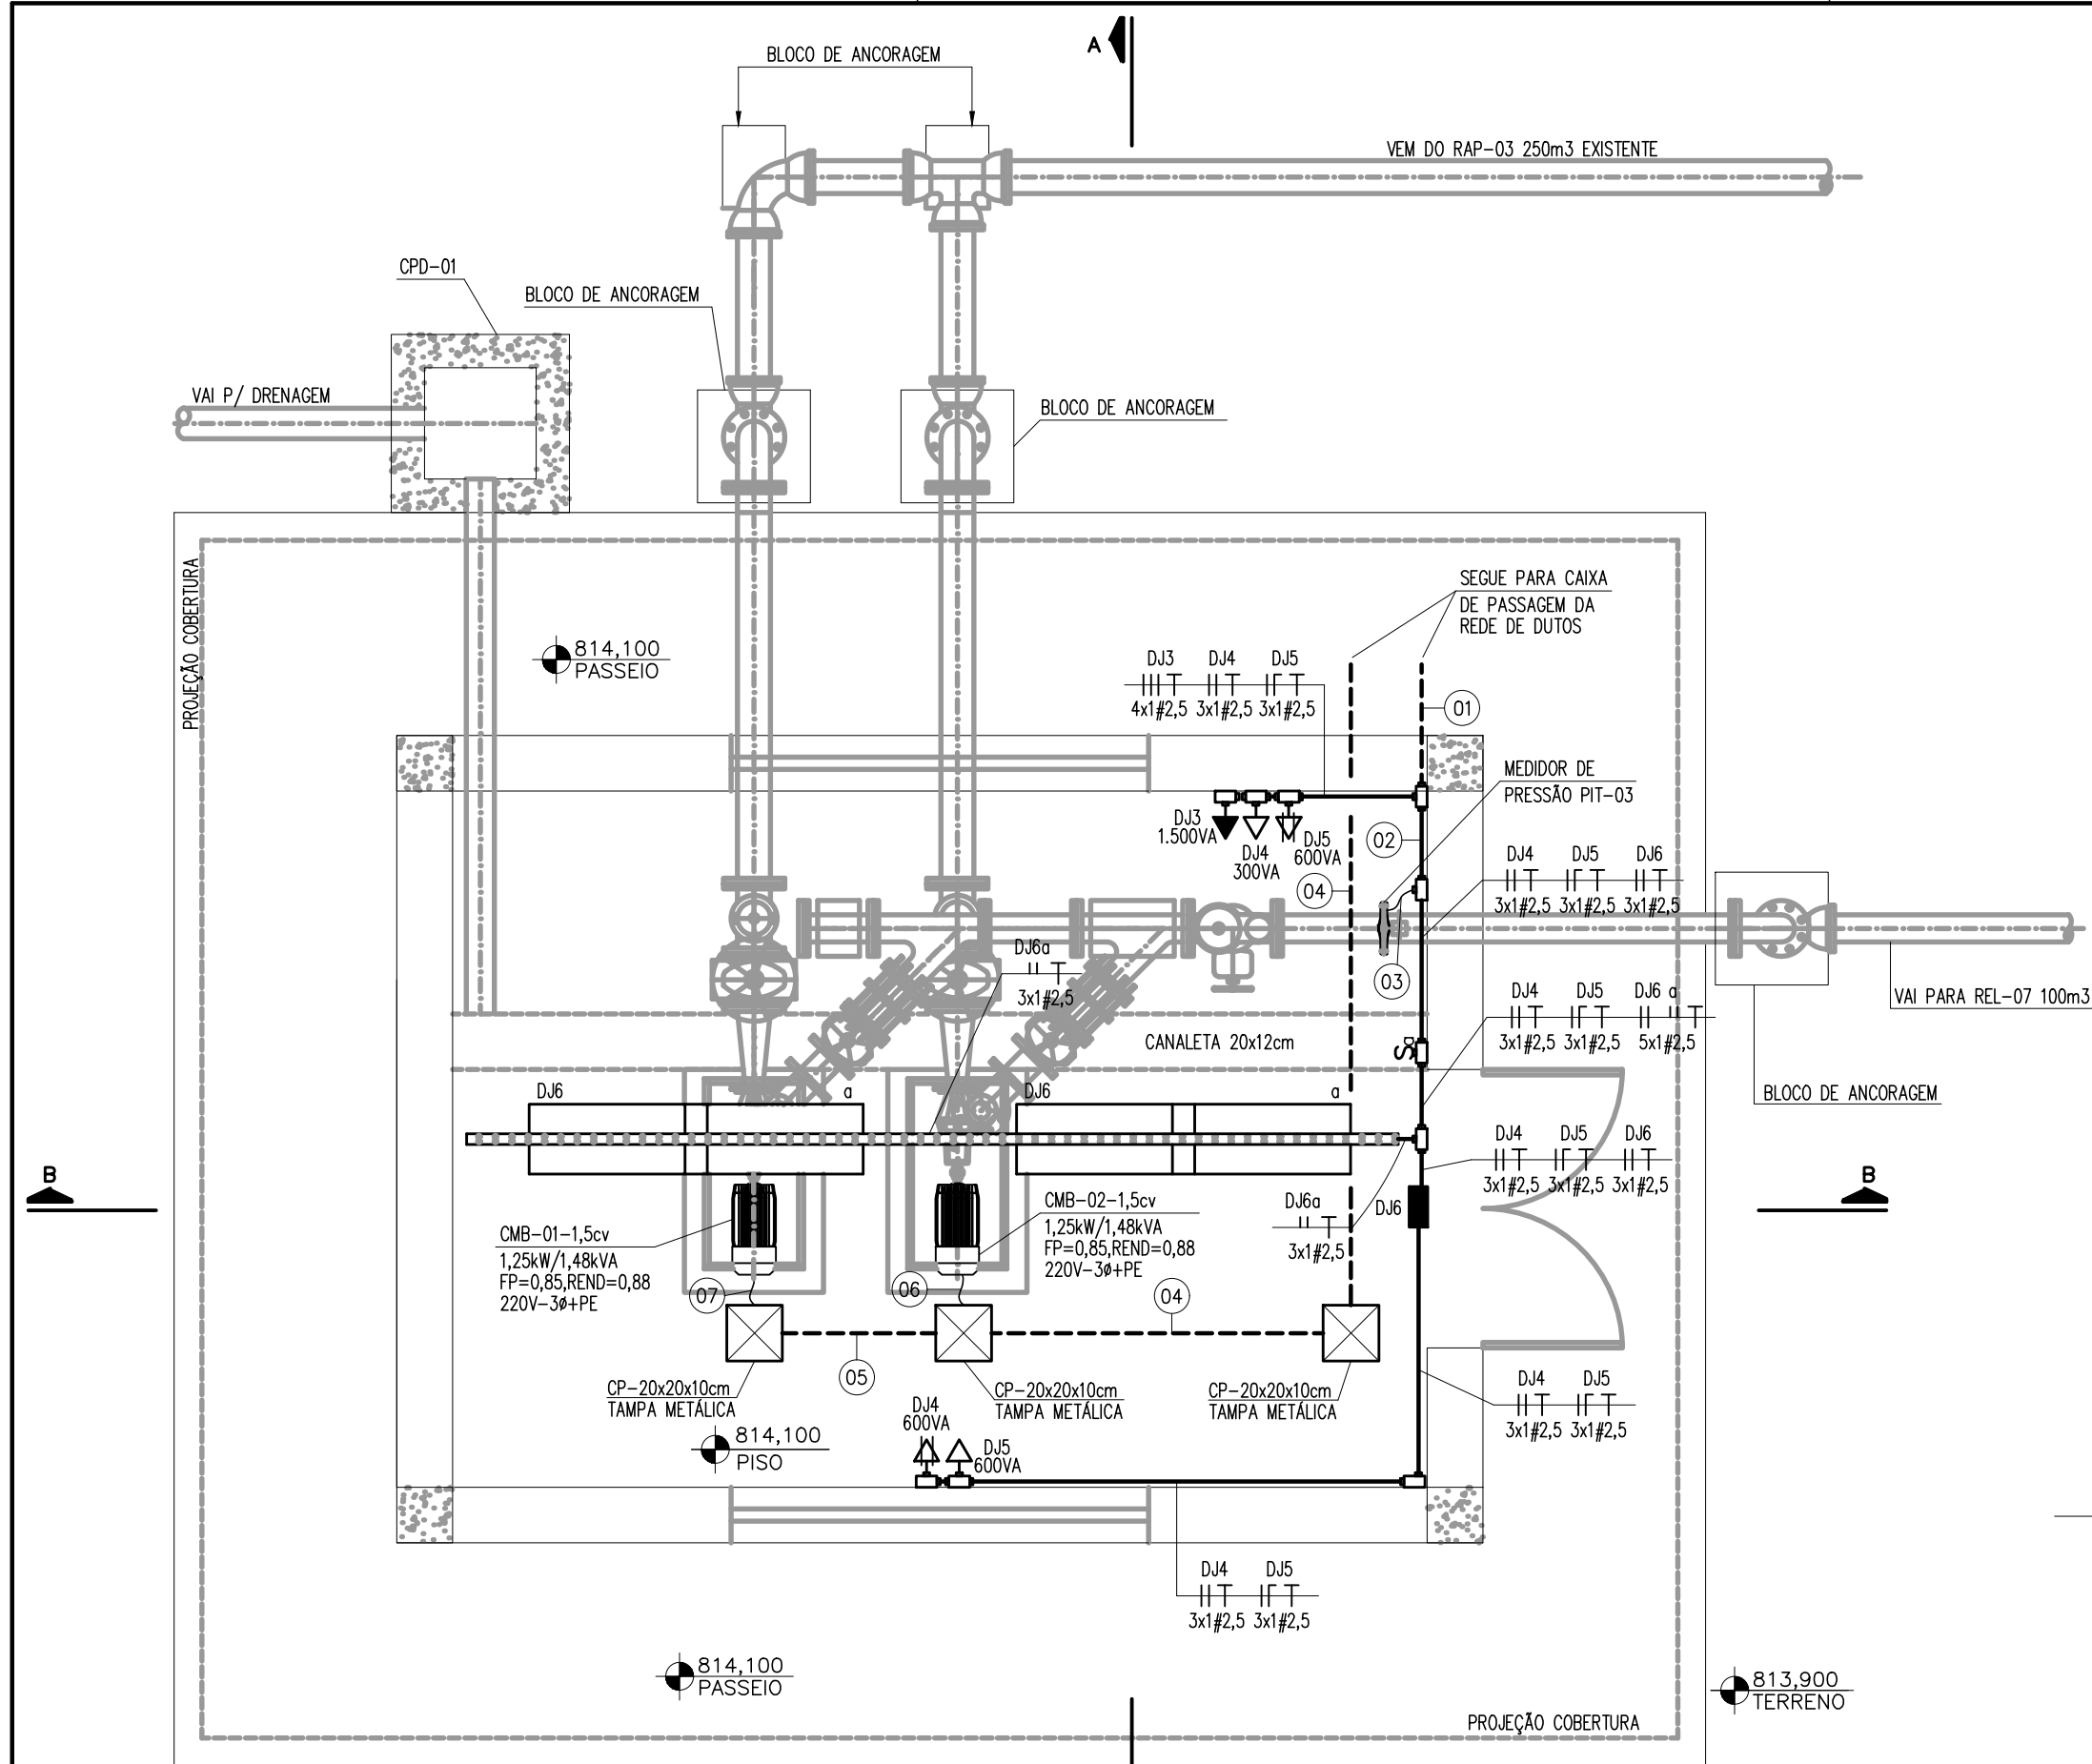


EAT-02 – CASA DE BOMBAS – ILUMINAÇÃO, TOMADAS E FORÇA – PLANTA BAIXA
ESC.: 1:25

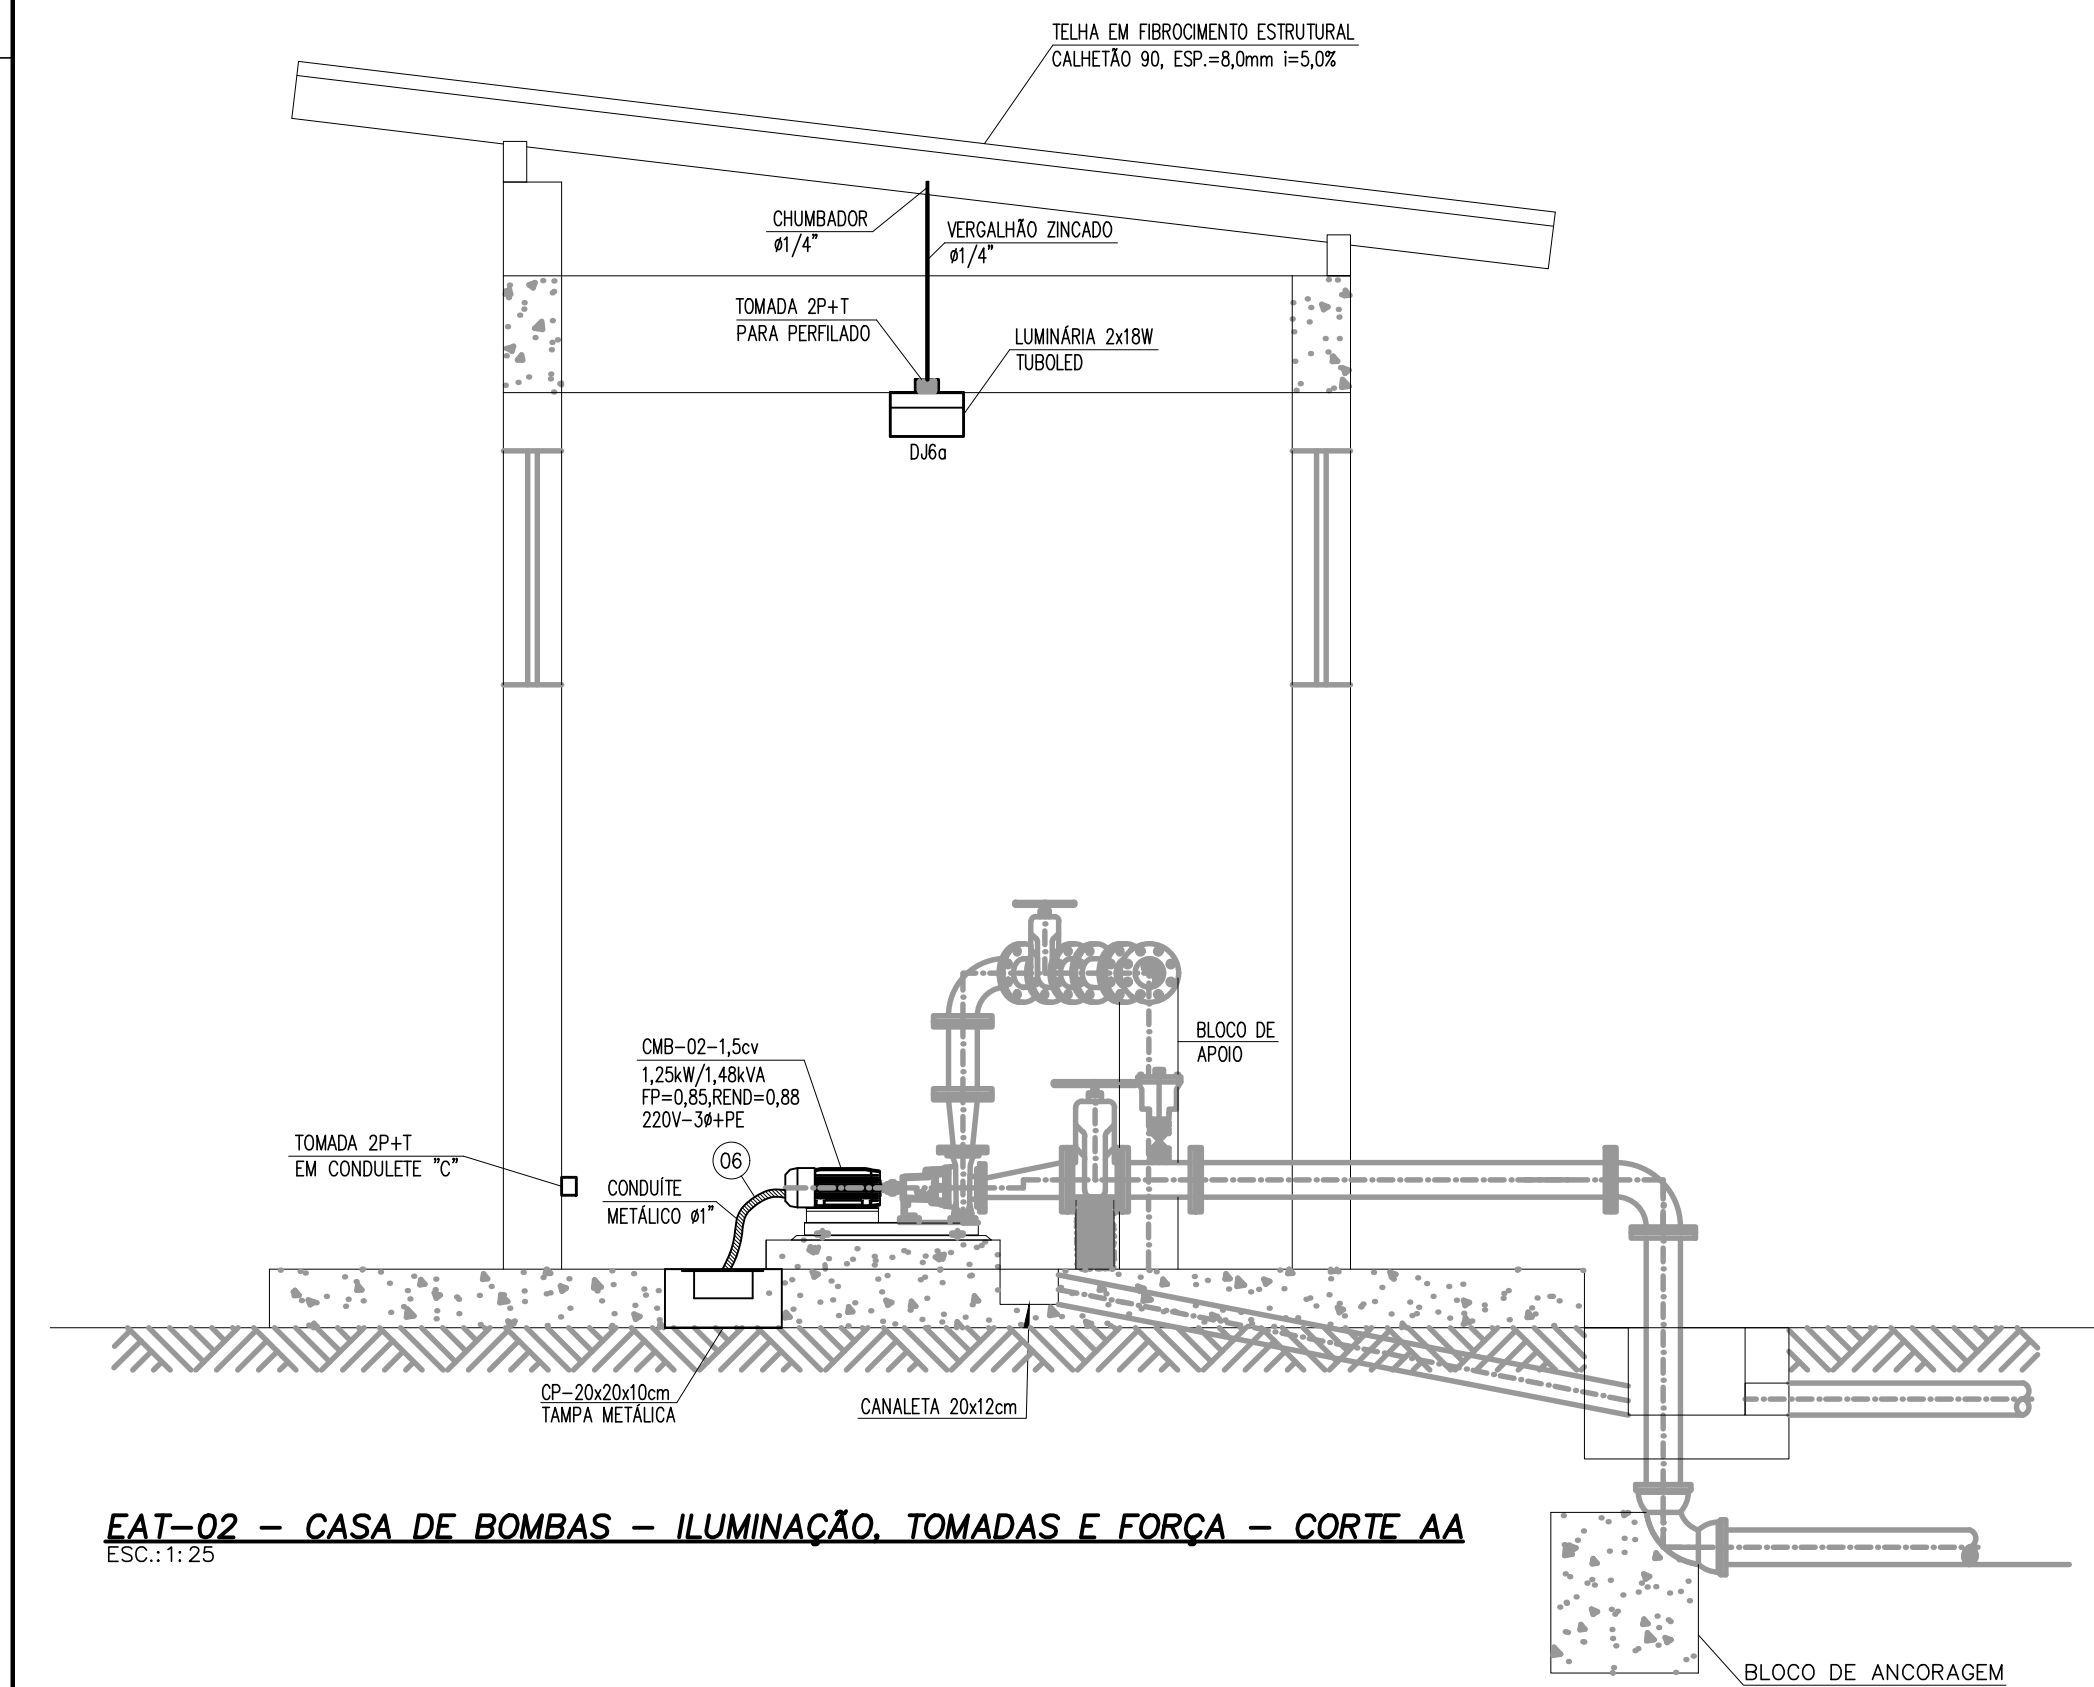


EAT-02 – CASA DE BOMBAS – ILUMINAÇÃO, TOMADAS E FORÇA – CORTE AA
ESC.: 1:25

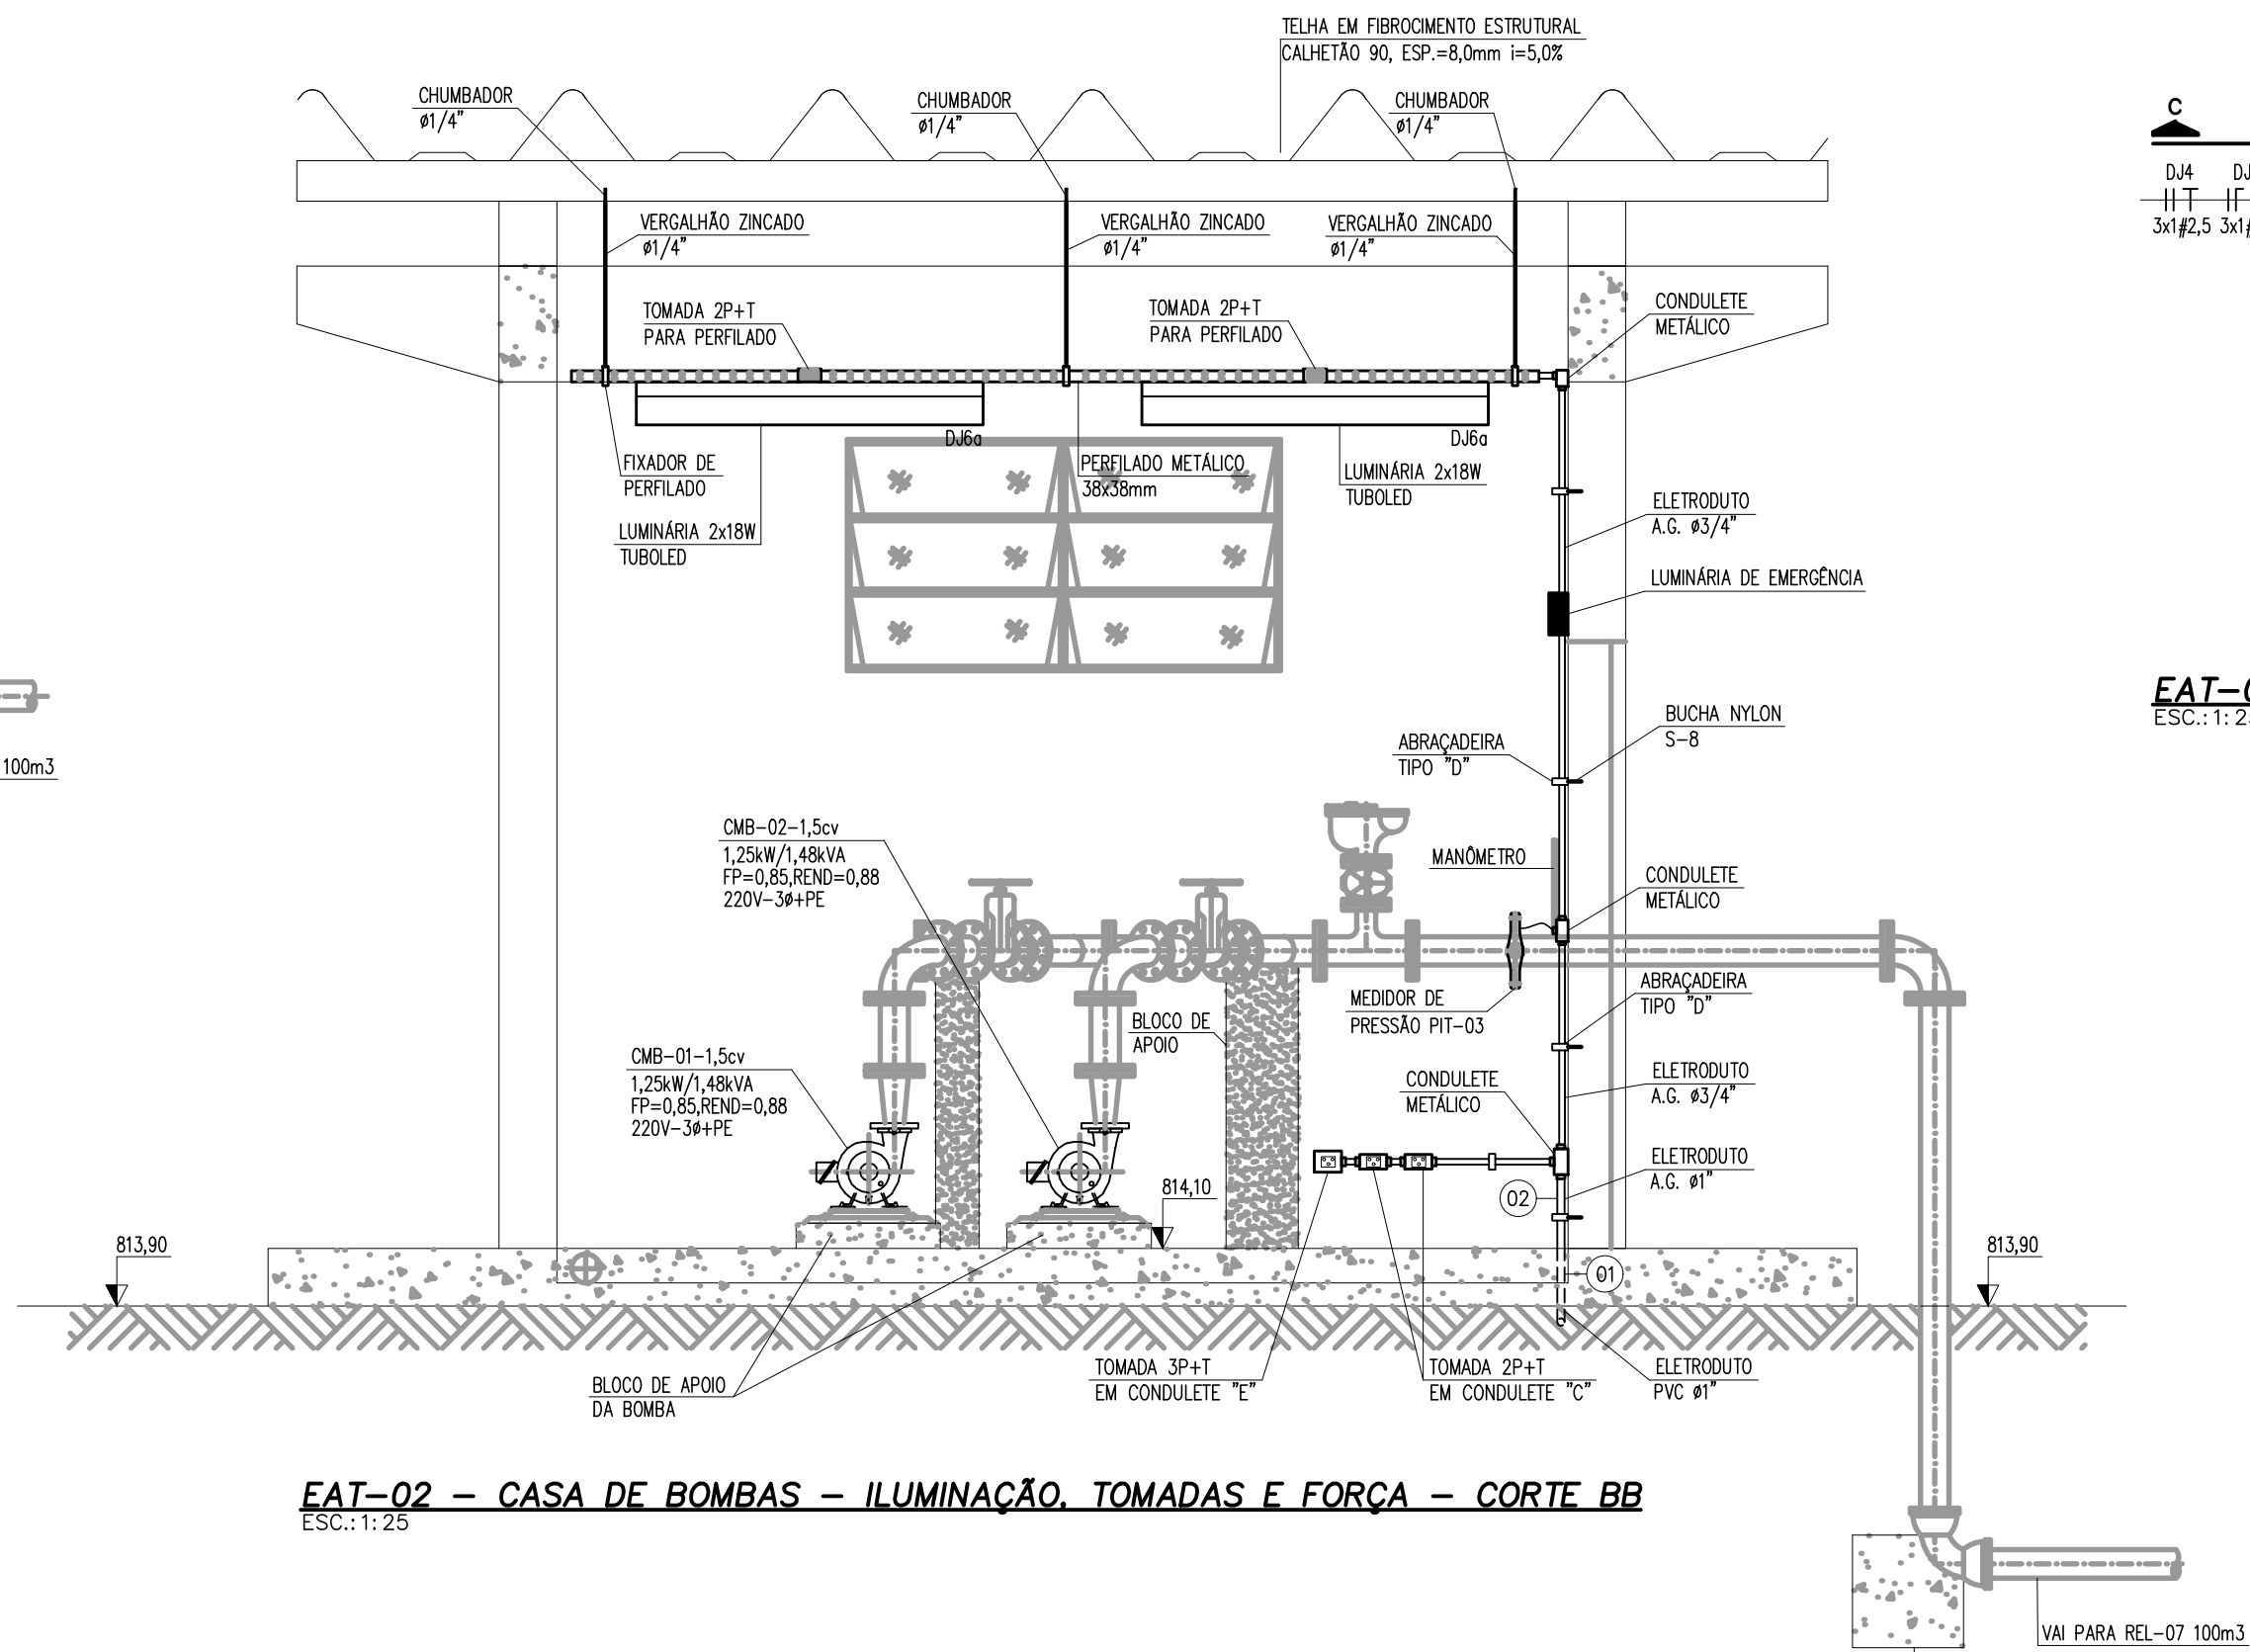


EAT-02 – CASA DE BOMBAS – ILUMINAÇÃO, TOMADAS E FORÇA – CORTE BB
ESC.: 1:25

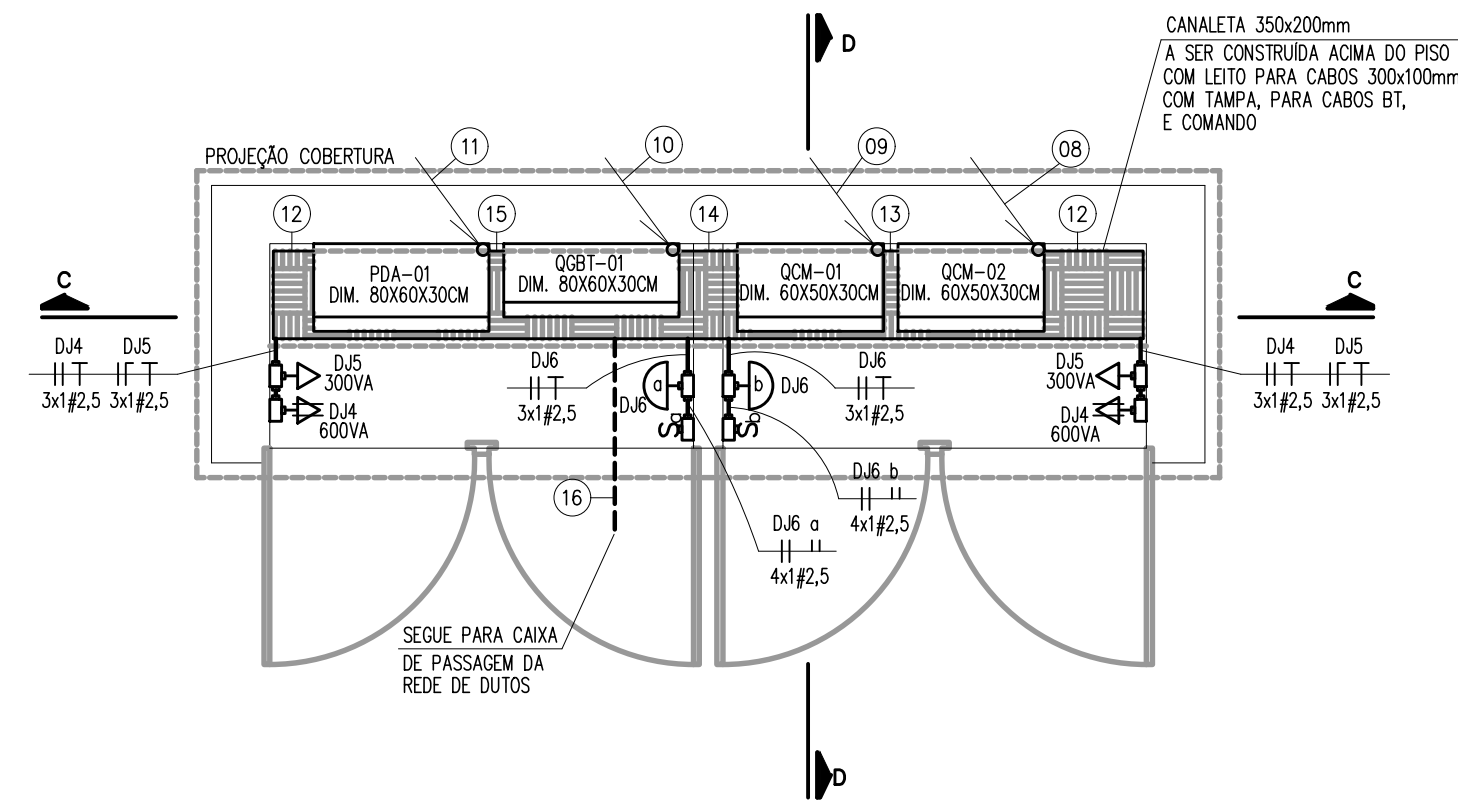

EAT-02 – ABRIGO ELÉTRICO – ILUMINAÇÃO, TOMADAS E FORÇA – PLANTA BAIXA
ESC.: 1:25

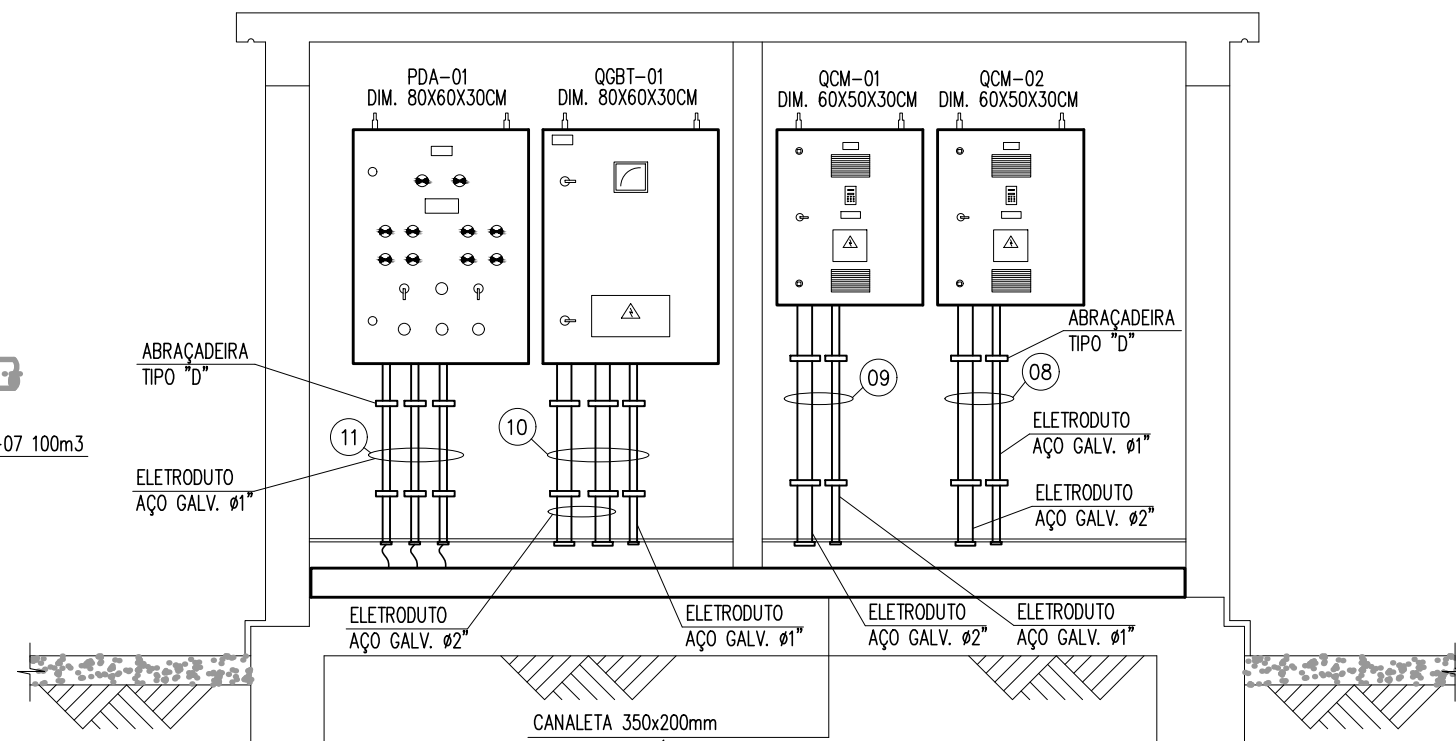


EAT-02 – ABRIGO ELÉTRICO – ILUMINAÇÃO, TOMADAS E FORÇA – CORTE CC
ESC.: 1:25

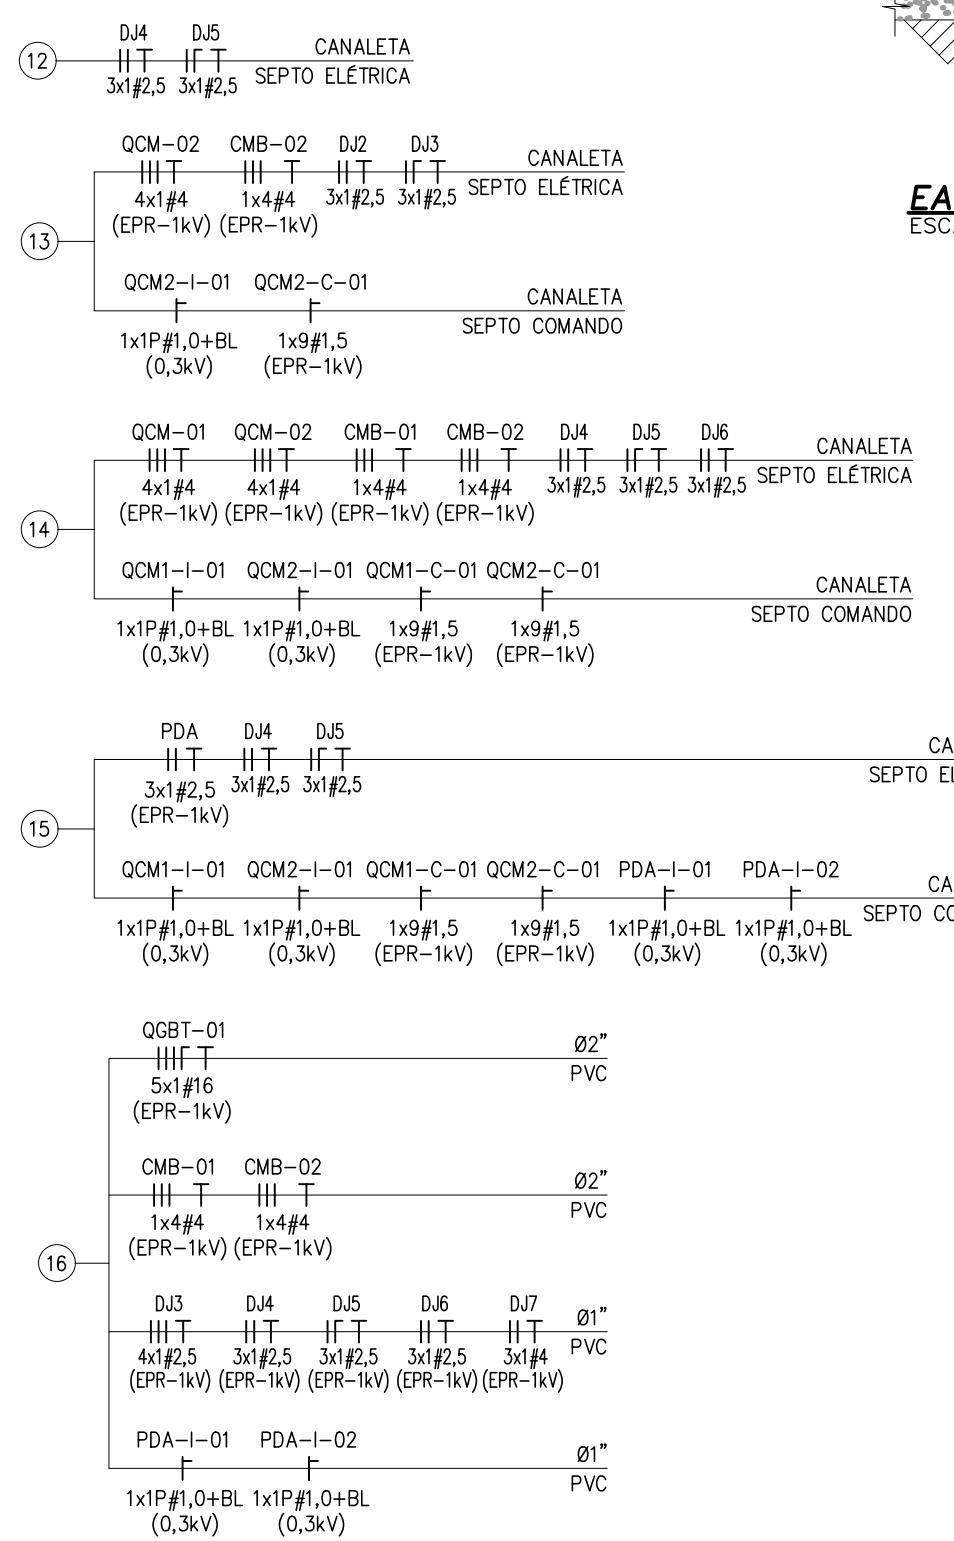

EAT-02 – ABRIGO ELÉTRICO – ILUMINAÇÃO, TOMADAS E FORÇA – CORTE DD
ESC.: 1:25

CHAMADAS:

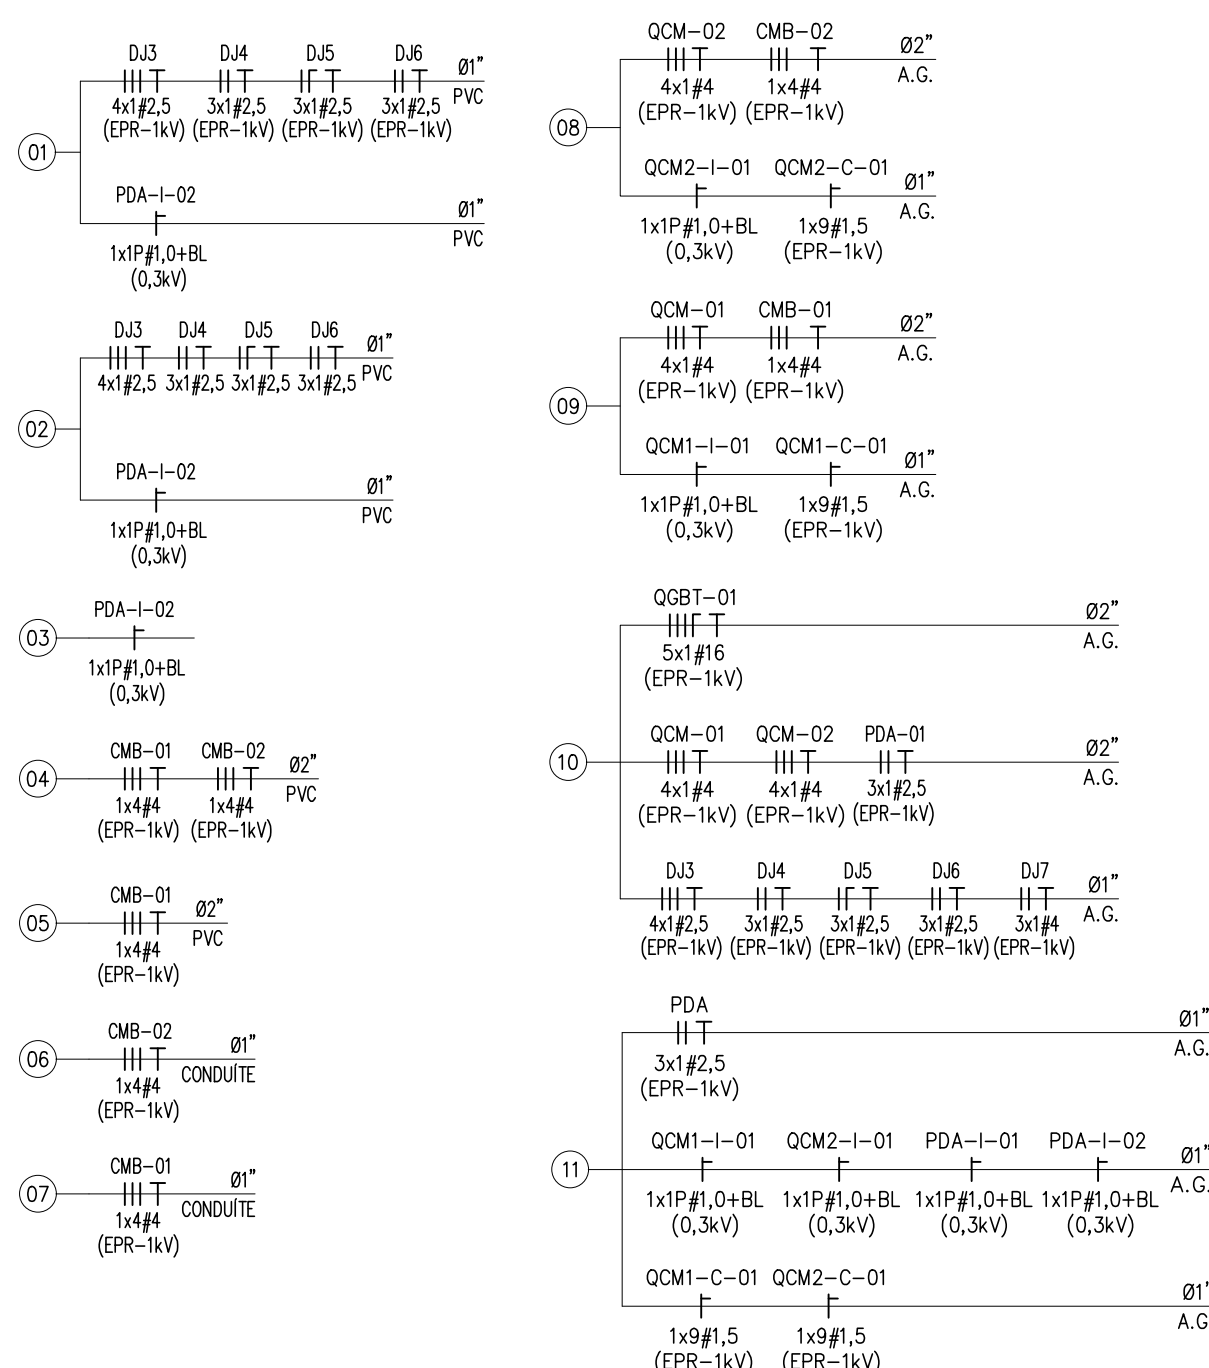

INSTRUÇÕES DE PLANTAS
CON. N. 8
RED. 0.1
YELLOW 0.2
GREEN 0.3
CYAN 0.4
BLUE 0.5
MAGENTA 0.6
WHITE 0.7

Nº	REVISÃO	DATA	R.T.	SERVIÇO AUTÁRQUICO DE ÁGUA E ESGOTO	INDICADA
01	REVISÃO	AGO./2025	ALBERTO OLIVEIRA CHAVES PROJ. CIVIL ANDRÉ LUIZ COSTA DES. THIAGO DE MAGALHÃES DATA AGOSTO/2025 APROV.	CARMO DO CAJURU-MG SISTEMA DE ABASTECIMENTO DE ÁGUA PROJETO ELÉTRICO EAT-02 E REL-07 100mm3 – CAIXA AMARELA ATERRAMENTO E SPDA – PLANTA BAIXA E CORTES	Nº DE FOLHAS 01/07 CÓDIGO DESENHO 01/XX