




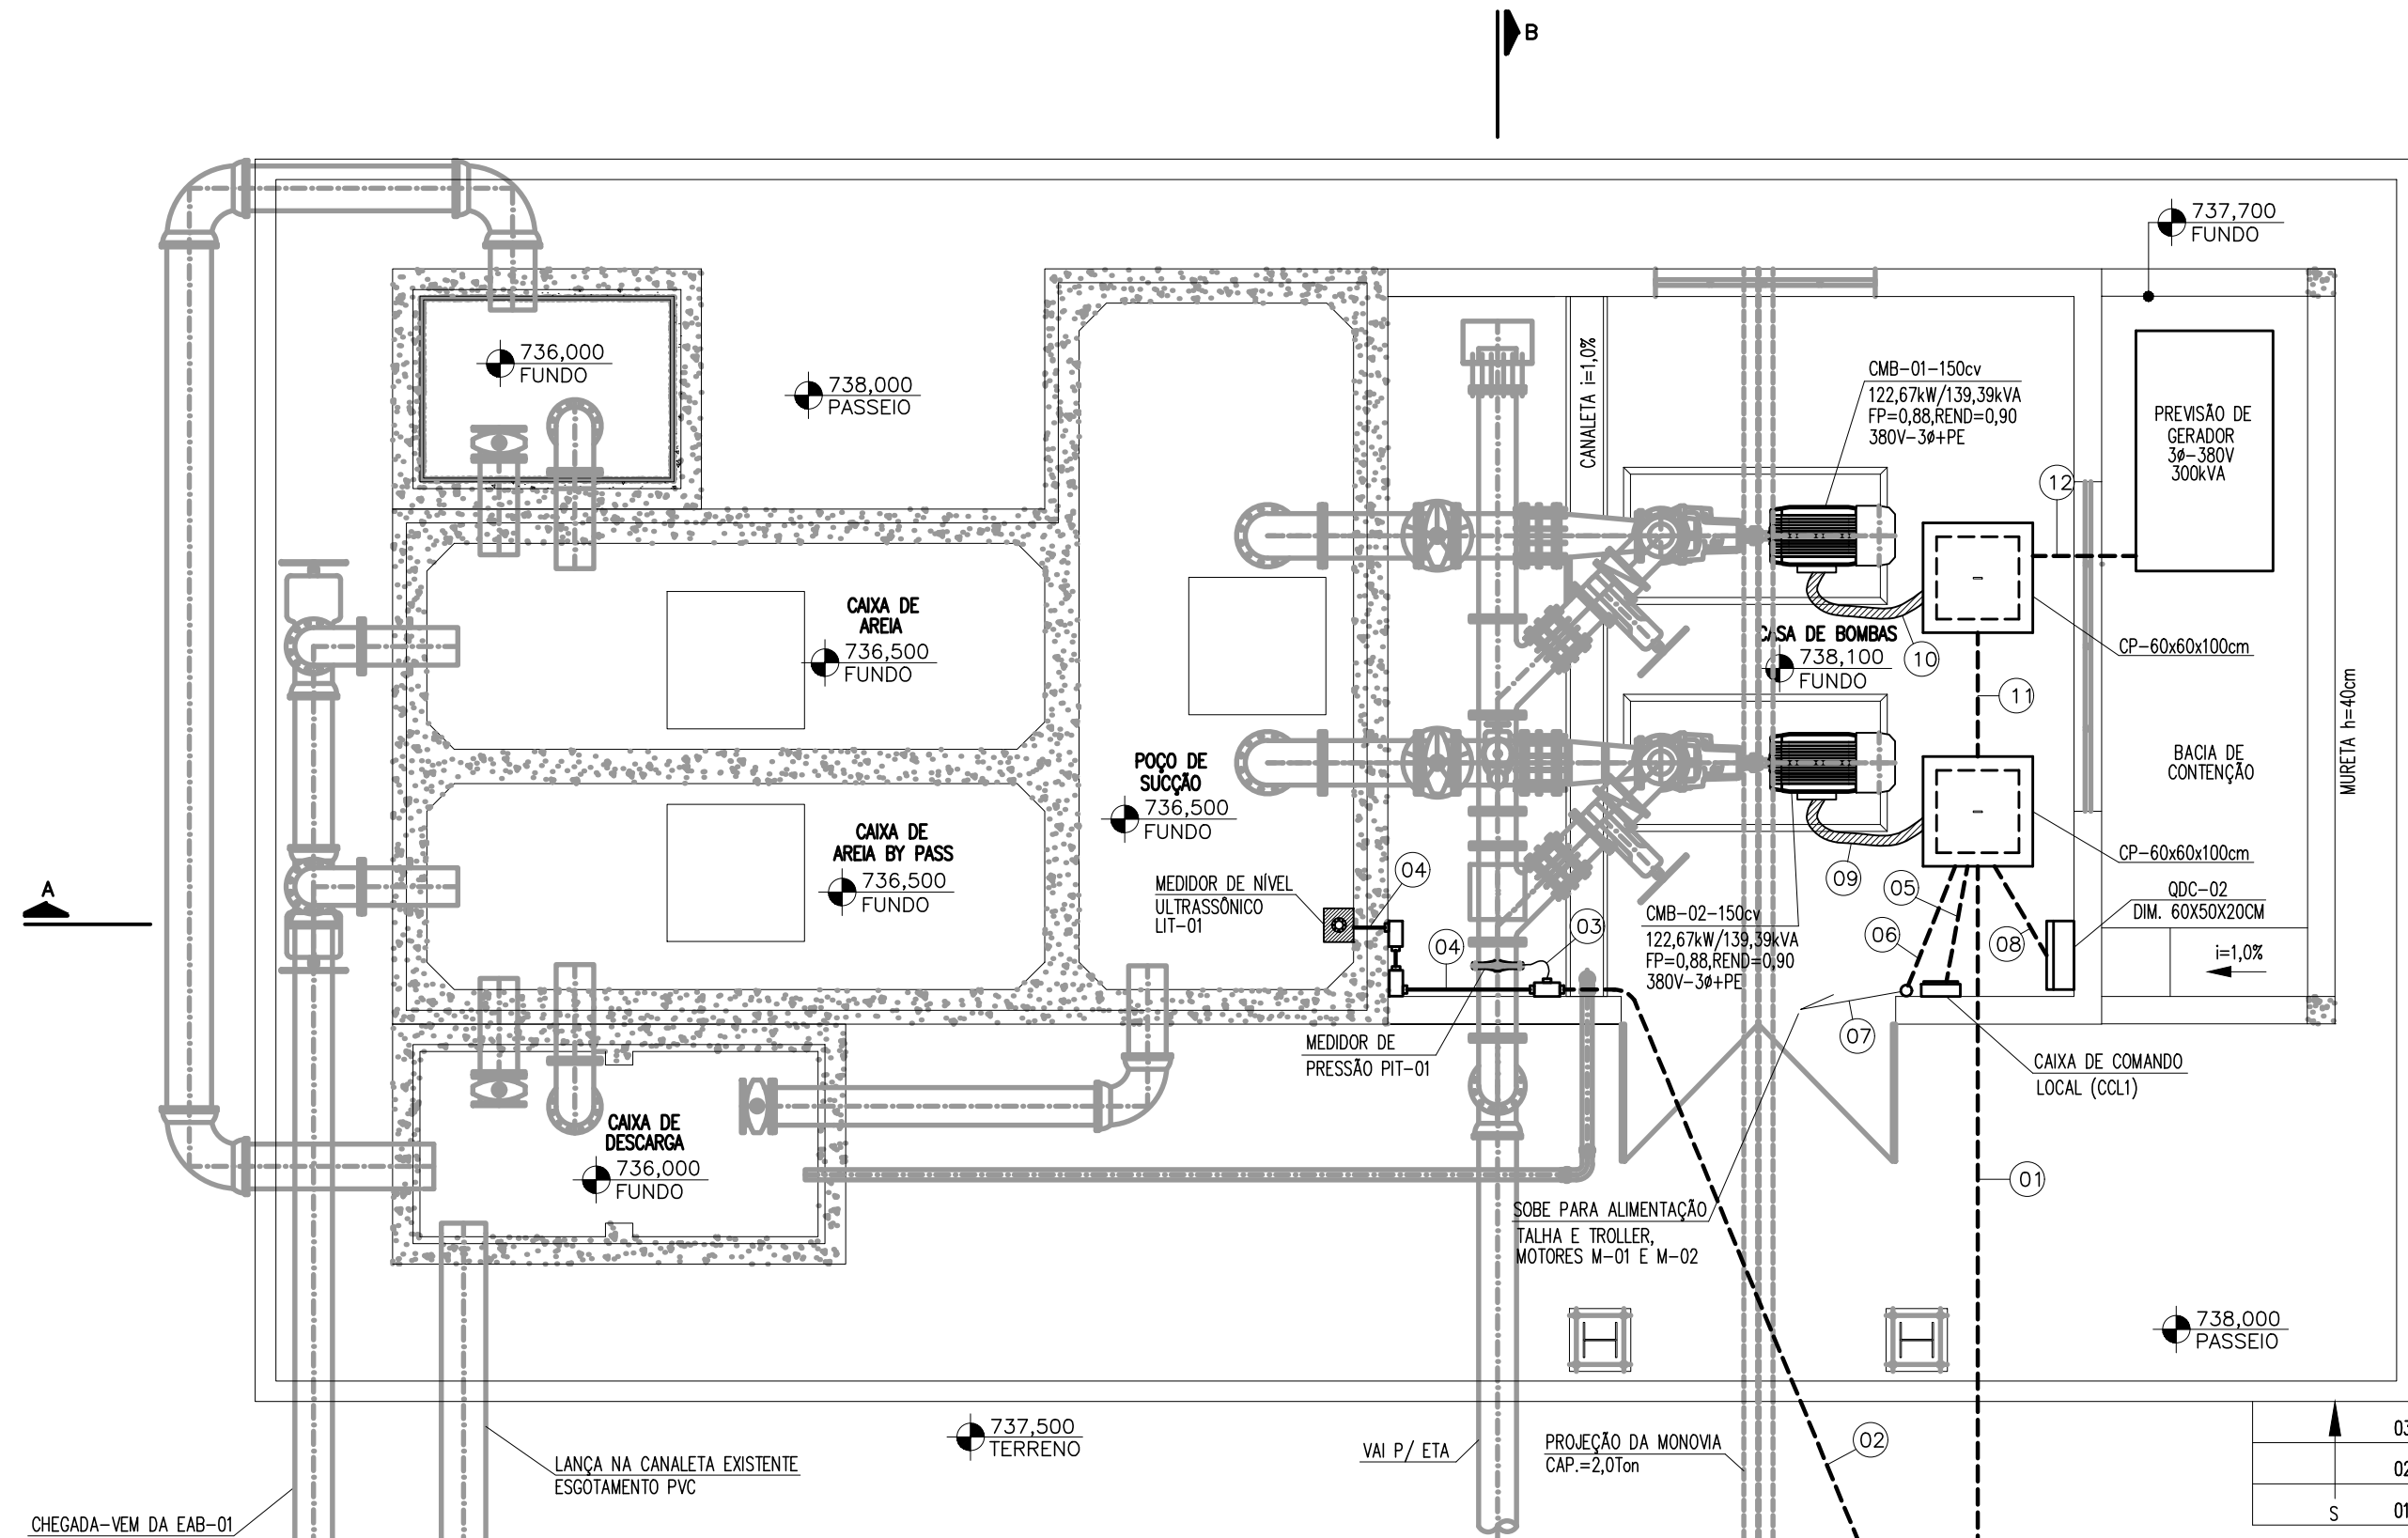


EAB02 - FORÇA E COMANDO - PLANTA BAIXA
ESC.: 1:50

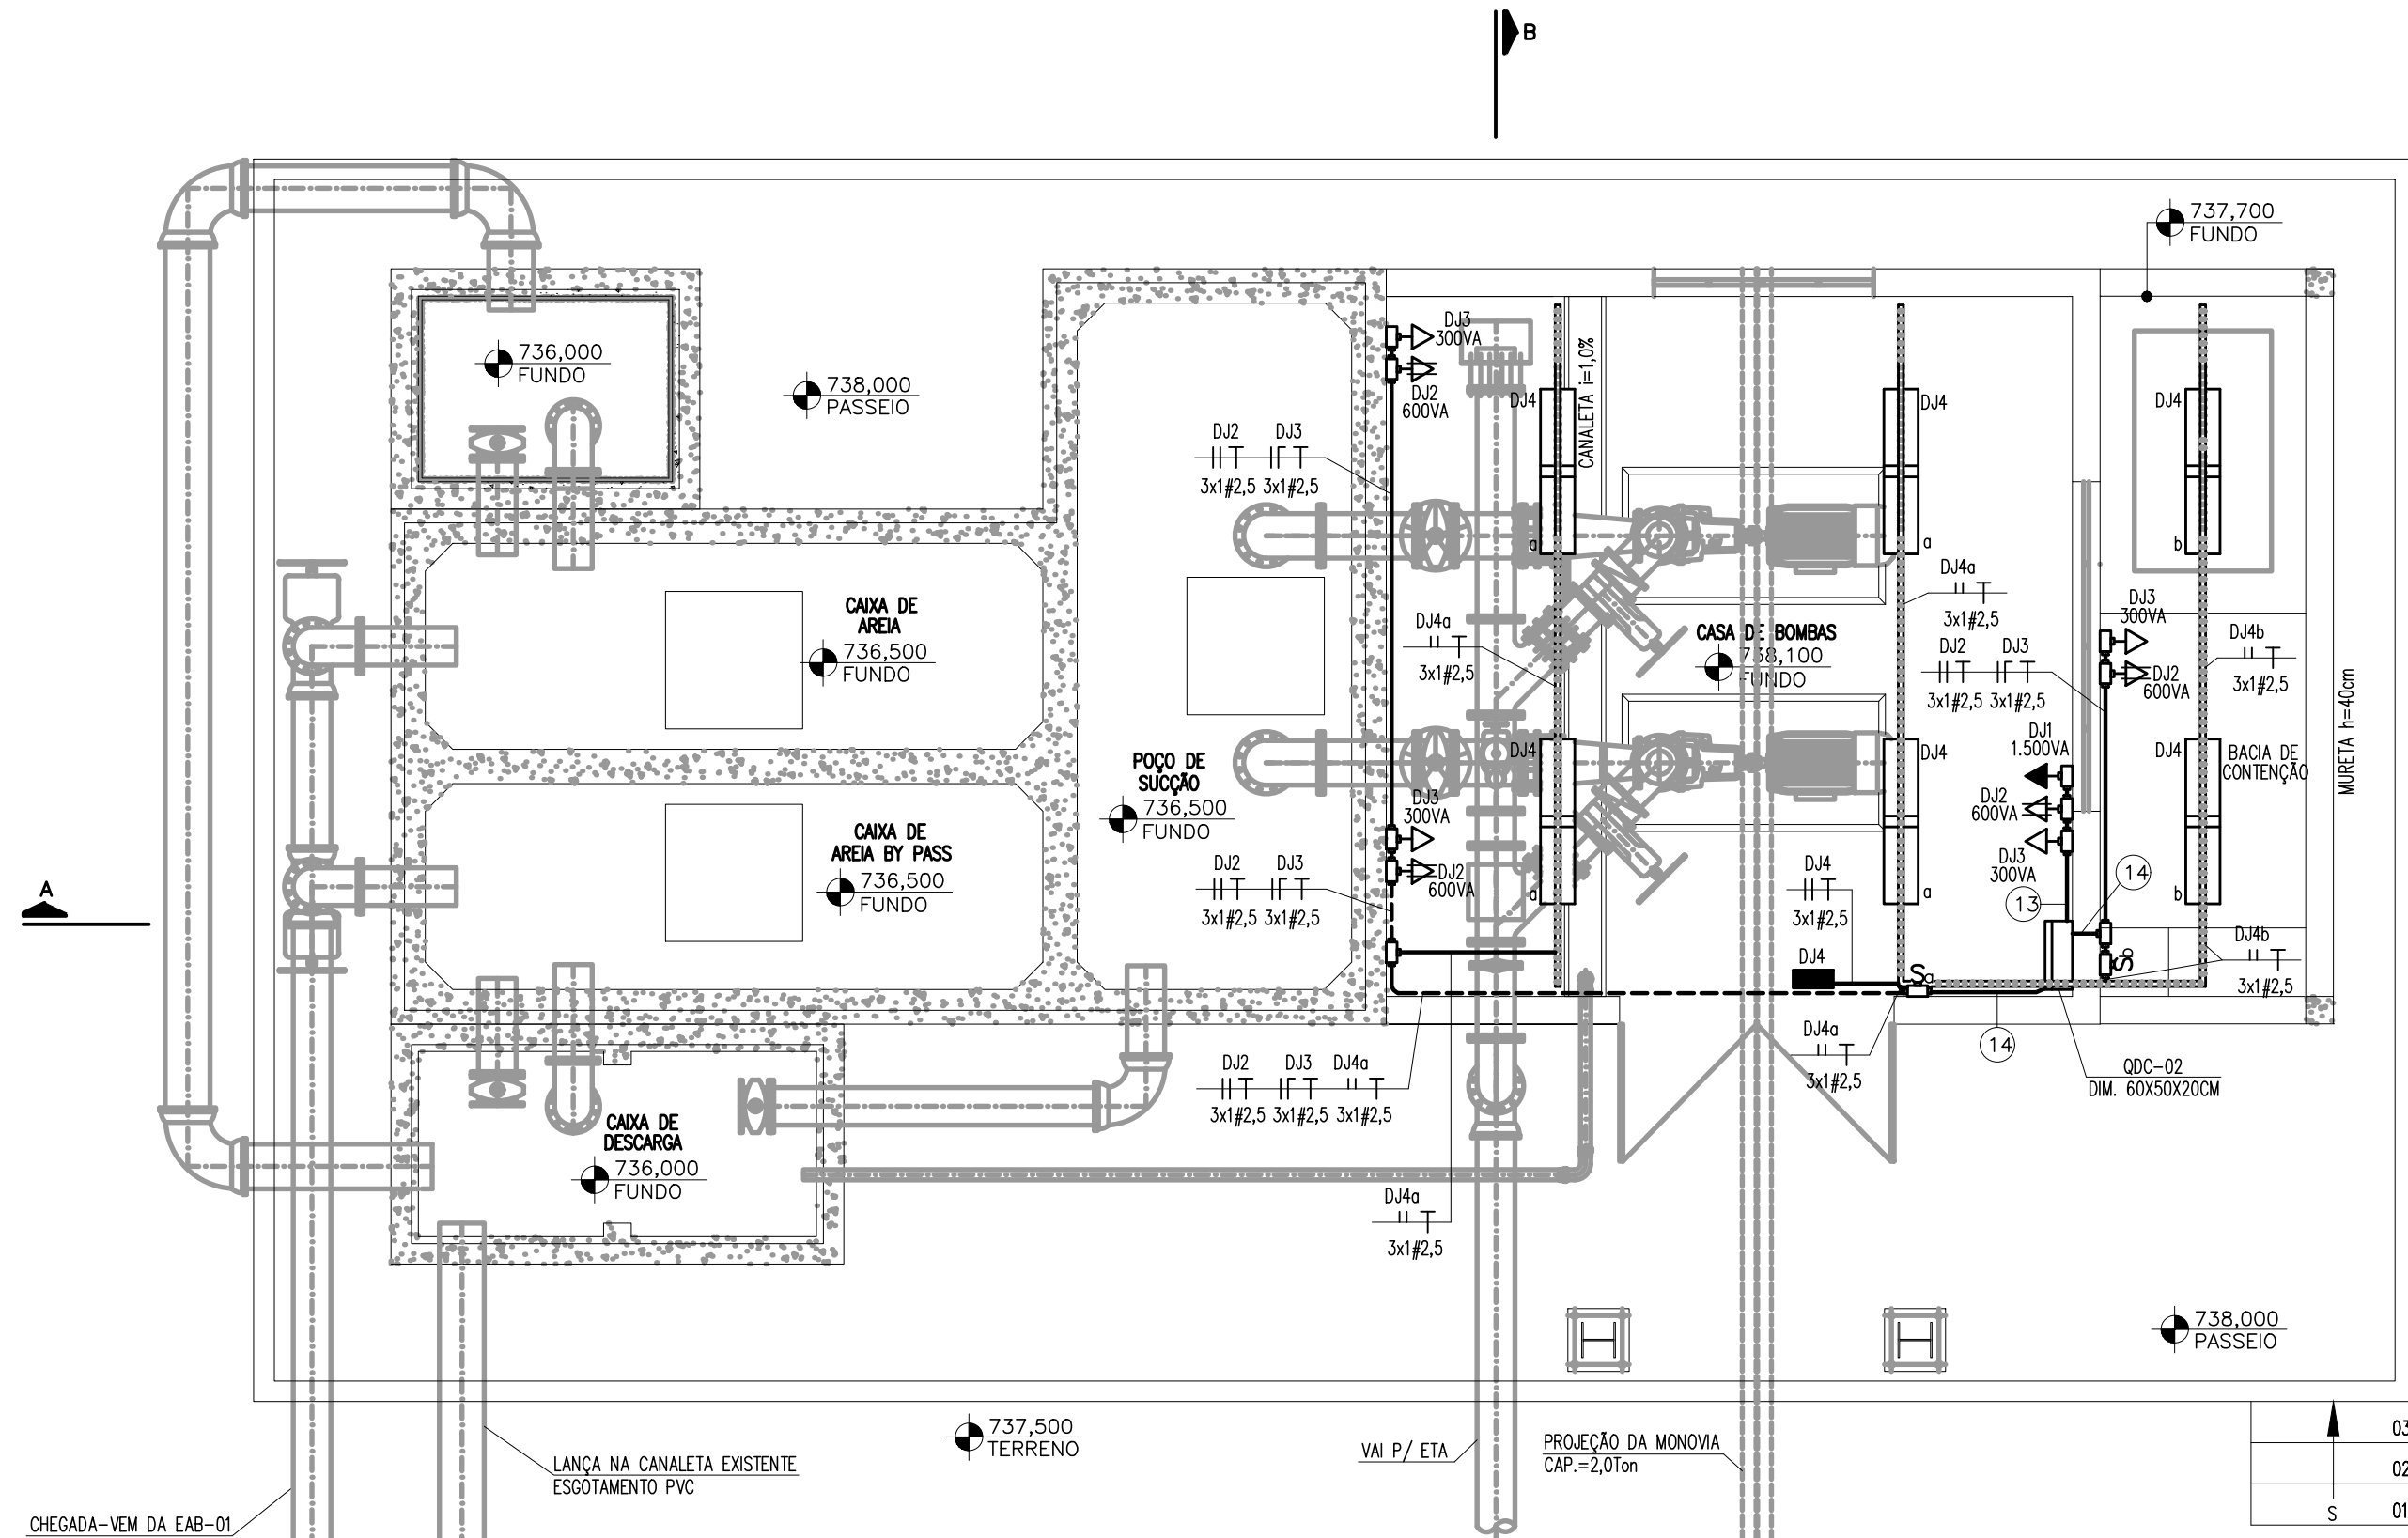

EAB02 - ILUMINAÇÃO E TOMADAS - PLANTA BAIXA
ESC.: 1:50

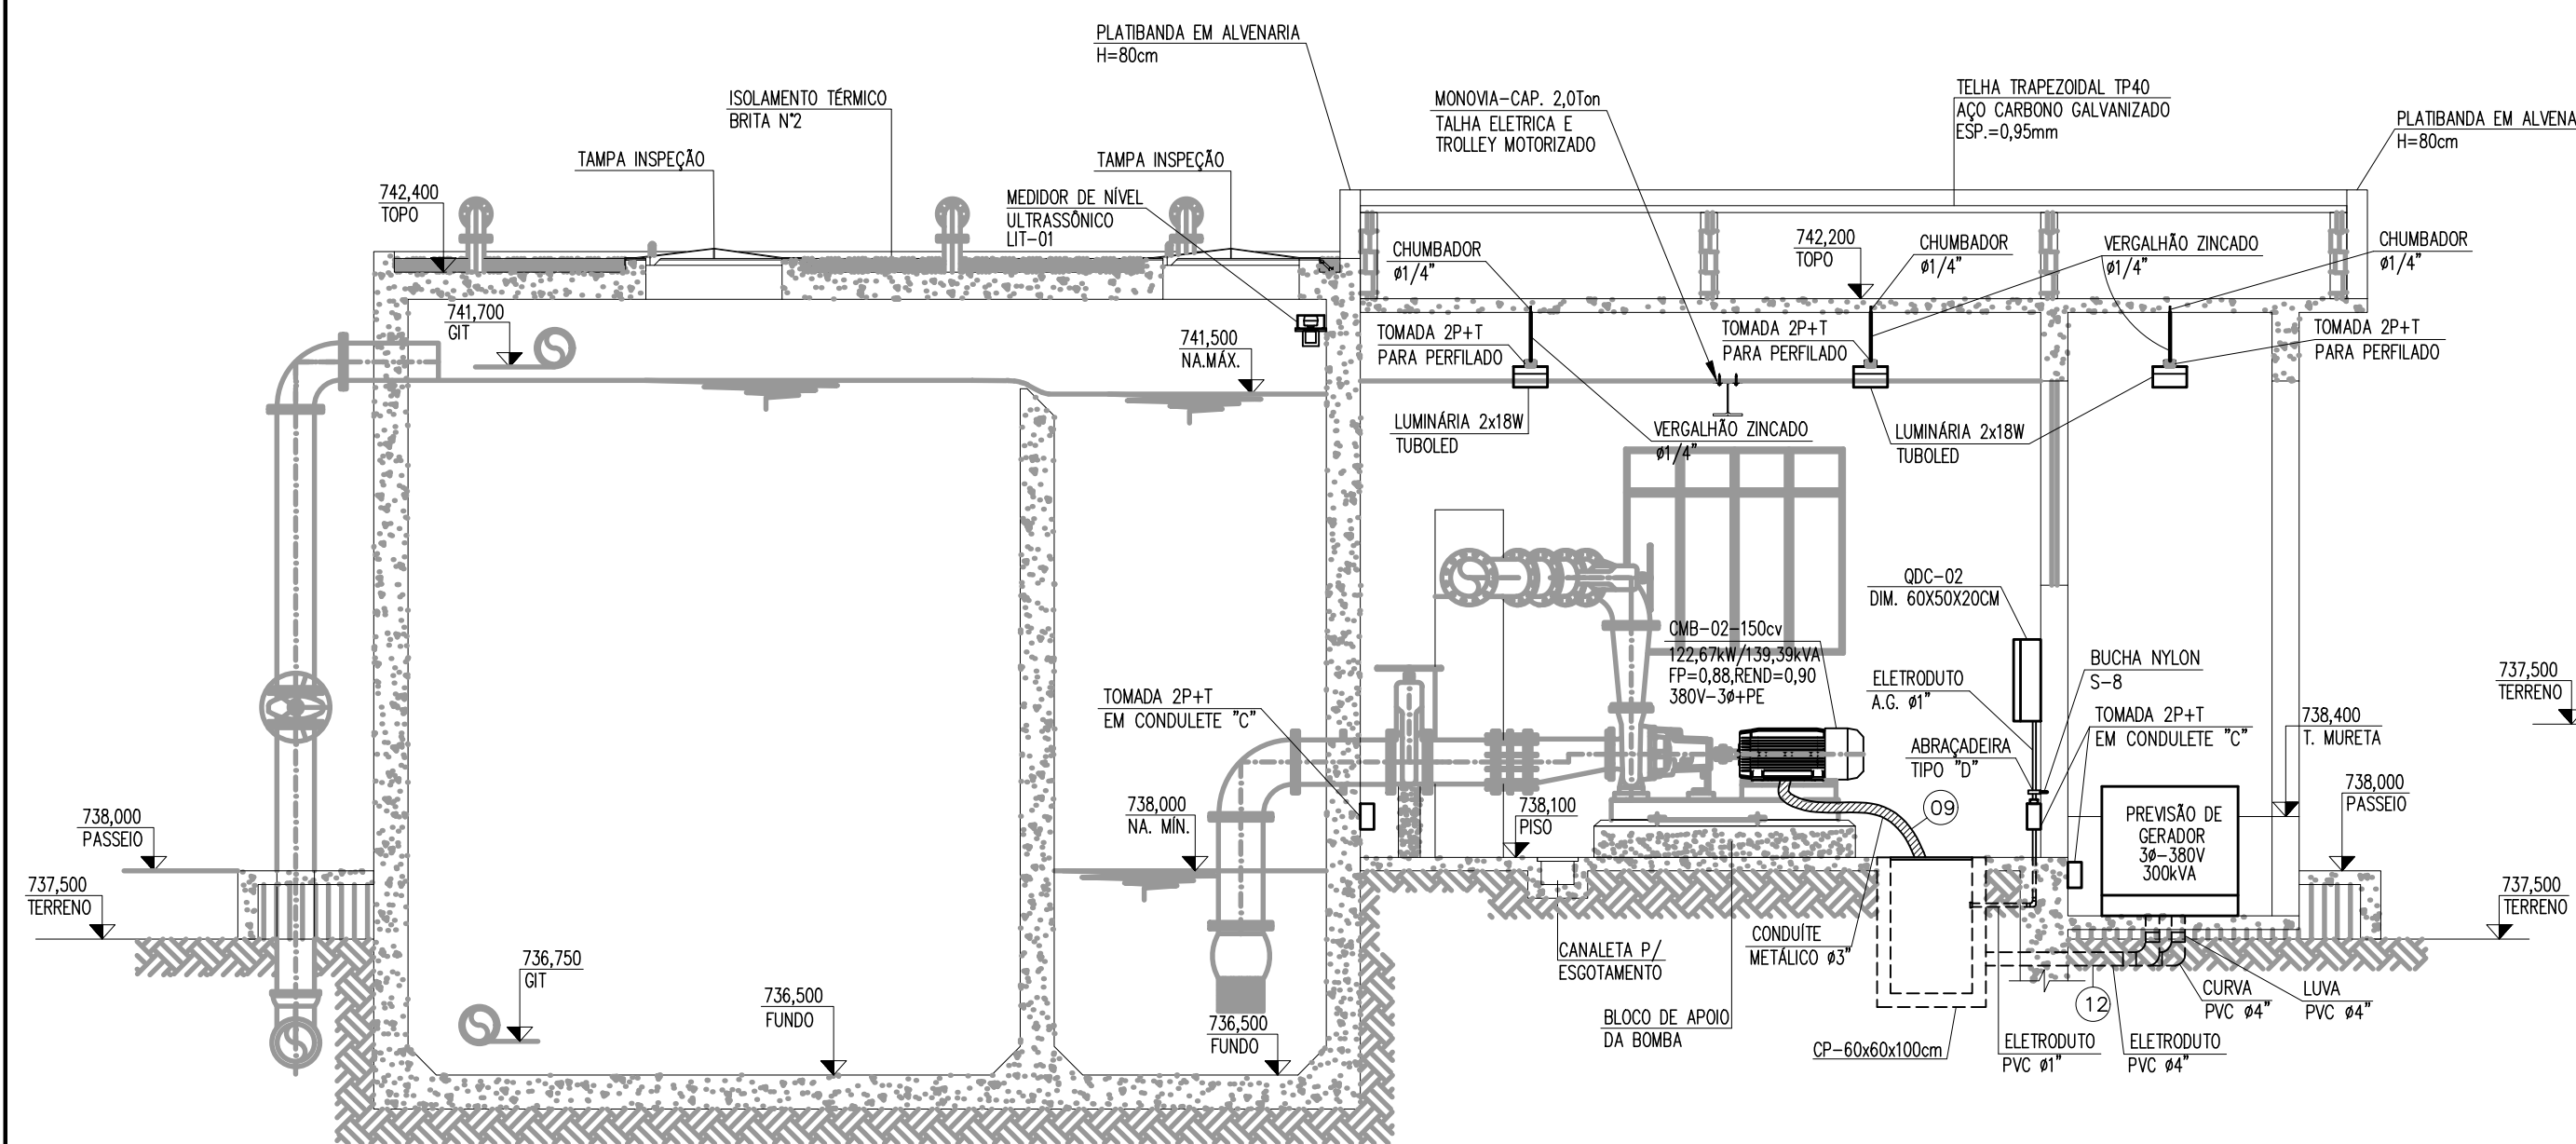

EAB02 - ILUMINAÇÃO, TOMADAS, FORÇA E COMANDO - CORTE AA
ESC.: 1:50

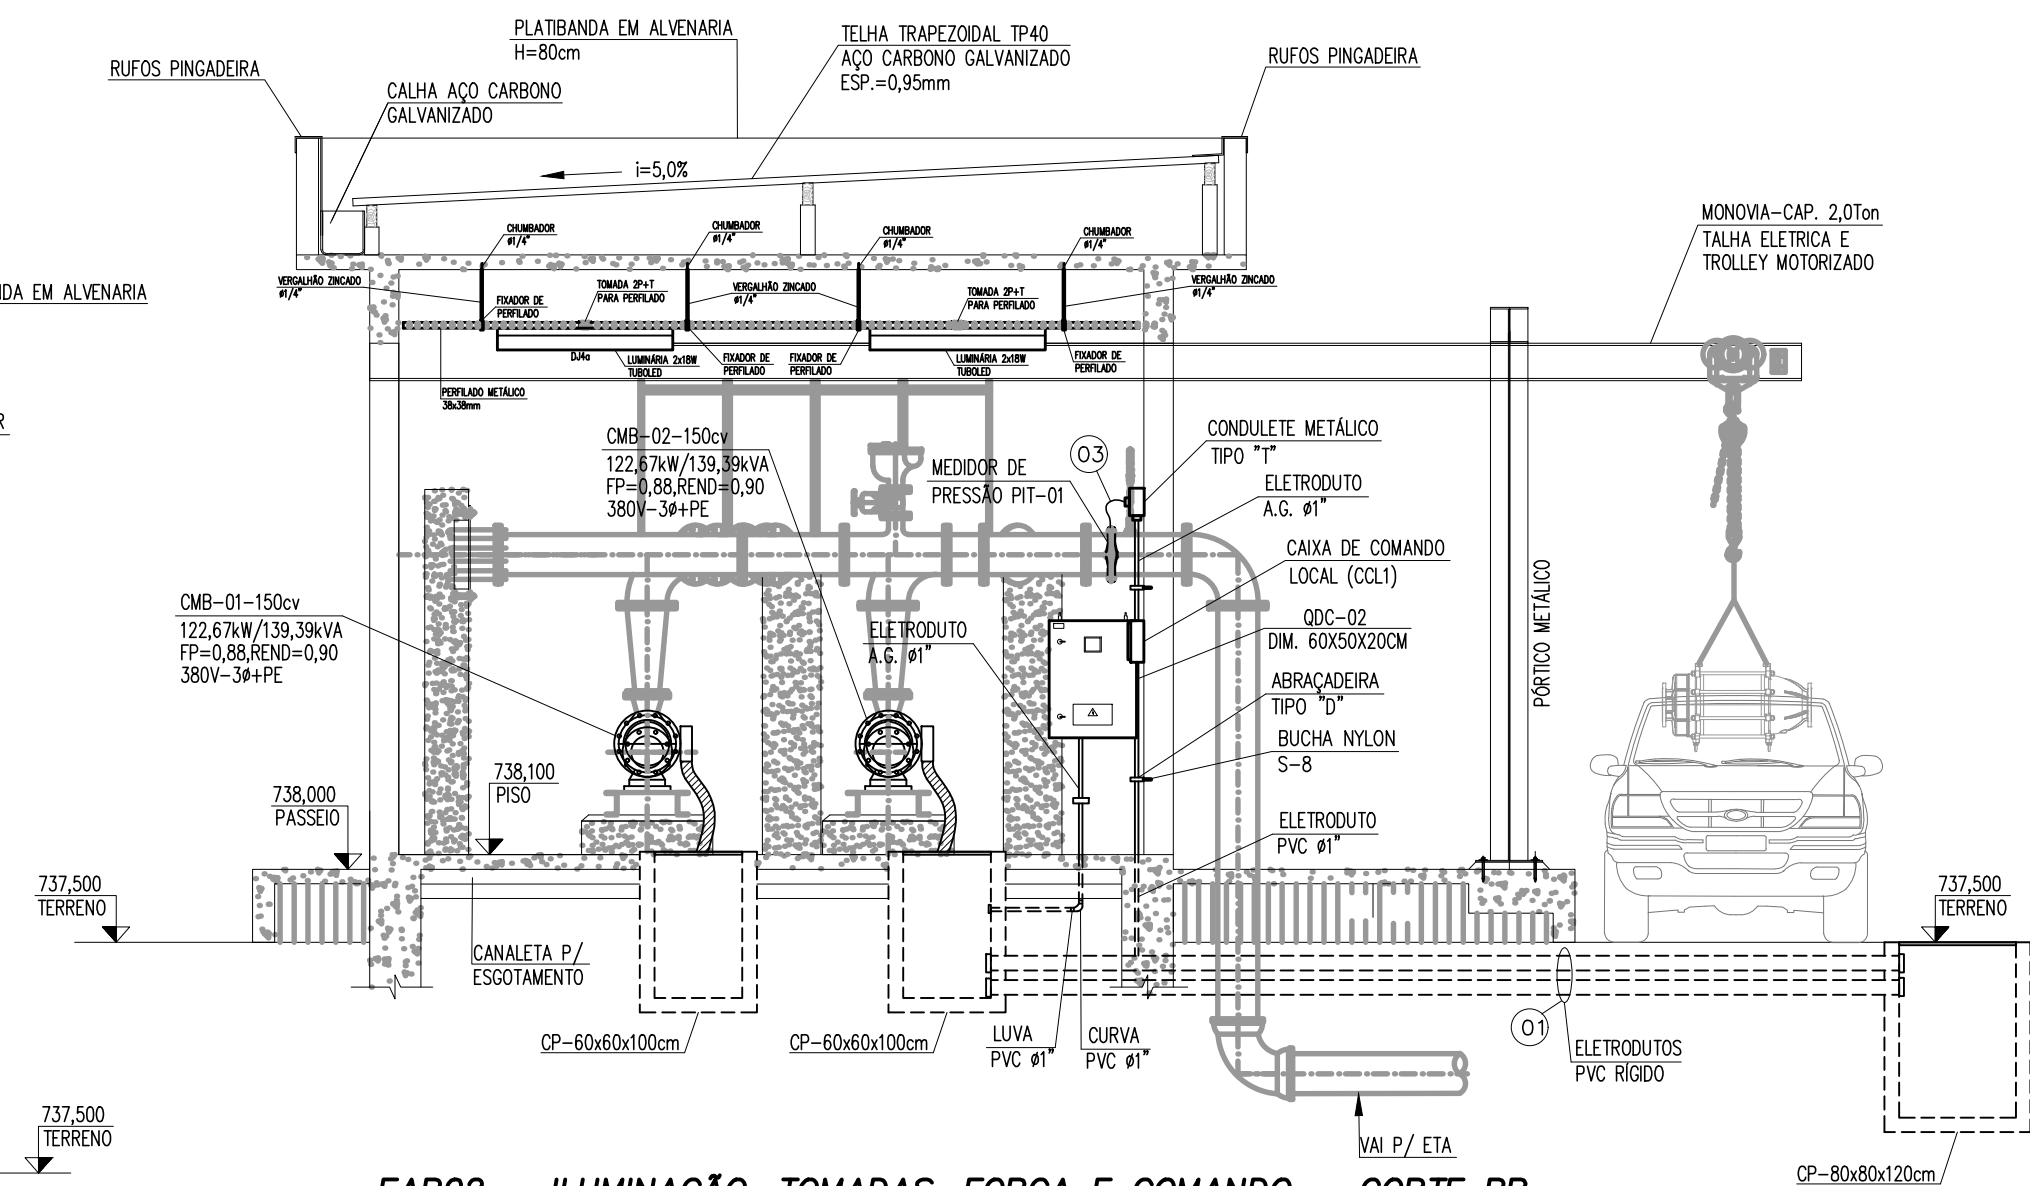

EAB02 - ILUMINAÇÃO, TOMADAS, FORÇA E COMANDO - CORTE BB
ESC.: 1:50

CHAMADAS:

GERADOR	2xØ4"
2x4x1#185	2x1#95
(EPR-1Kv)	(EPR-1Kv)
CMB-01	Ø4"
3x1#185	1x1#95
(EPR-1Kv)	(EPR-1Kv)
CMB-02	Ø4"
3x1#185	1x1#95
(EPR-1Kv)	(EPR-1Kv)
QDC-02	M-01 M-02 Ø2"
5x1#4	4x1#4
(EPR-1Kv)	(EPR-1Kv)
CCL1	Ø1"
1x9#1,5	(EPR-1Kv)
PDA-I-01	PDA-I-02 Ø1"
1x1P#1,0+BL	1x1P#1,0+BL
(0,3Kv)	(0,3Kv)
PDA-I-02	Ø1"
1x1P#1,0+BL	(0,3Kv)
PDA-I-01	Ø1"
1x1P#1,0+BL	(0,3Kv)
CCL1	Ø1"
1x9#1,5	(EPR-1Kv)
M-01	M-02 Ø1"
4x1#4	4x1#4
(EPR-1Kv)	(EPR-1Kv)
M-01	M-02 Ø1"
4x1#4	4x1#4
(EPR-1Kv)	(EPR-1Kv)

INSTRUÇÕES P/ PLOTAGEM	
COR	ESPESSURA
COR N. 8	0,05
RED	0,1
YELLOW	0,2
GREEN	0,3
CYAN	0,4
BLUE	0,5
MAGENTA	0,6
WHITE	0,7

N°	REVISÃO	DATA	R.T.	SERVIÇO AUTÁRQUICO DE ÁGUA E ESGOTO CARMO DO CAJURU-MG	ESCALA
01	REVISÃO	AGO./2025	PROJ. ALBERTO OLIVEIRA CHAVES ANDRÉ LUIZ COSTA DES. THIAGO DE MAGALHÃES DATA AGOSTO/2025 APROV.	SISTEMA DE ABASTECIMENTO DE ÁGUA PROJETO ELÉTRICO EAB02 FORÇA - ILUMINAÇÃO - PLANTA BAIXA E CORTES	INDICADA
					N° DE FOLHAS 03/15
					CÓDIGO
					DESENHO 01/XX